


ПЛАН НЕЖИЛОГО ПОМЕЩЕНИЯ N 2

(выкопировка из поэтажного плана)

План I этажа

на введении или переустройство
<i>гр. офиса, комнаты</i>
(литера, квартира, комната)
<i>Р.С.Ч.</i>
РАЗРЕШЕНИЕ НЕ ПРЕДЪЯВЛЕНО
Дата <i>24.08.10</i> Подпись <i>В.С.Ч.</i>

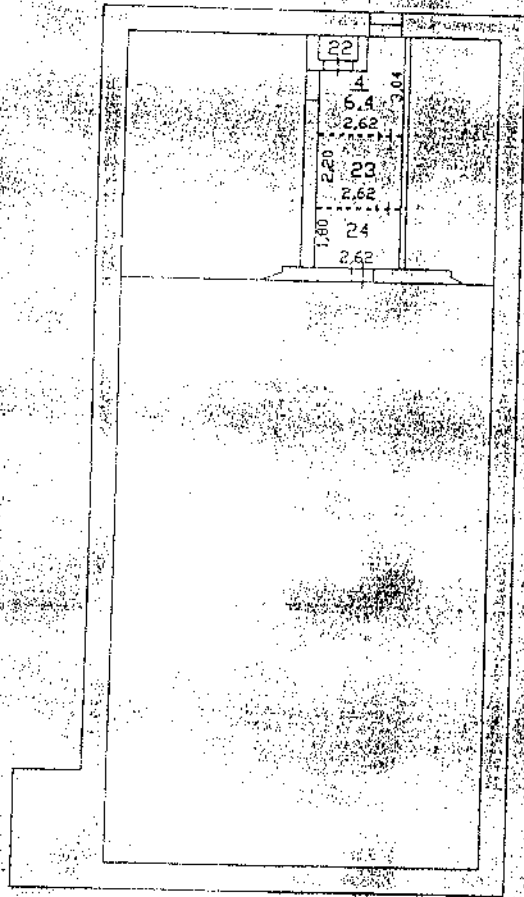

Масштаб 1:200

19.08.2010г. Работу выполнил <i>[Signature]</i>
Проверил <i>[Signature]</i>
Директор <i>[Signature]</i>