

Приложение 2. Документы на объект оценки

КАДАСТРОВЫЙ ПАСПОРТ

КП.1

здания, сооружения, объекта незавершенного строительства

Лист №	1	Всего листов:	2
Сооружения			
(вид объекта недвижимого имущества)			
"02" апреля 2014 г. № 33/202/14-81524			
Кадастровый номер:	33:22:015117:1066		
Номер кадастрового квартала:	33:22:015117		
Характер сведений государственного кадастра недвижимости (статус записи об объекте):	—		

Описание объекта недвижимого имущества:

1	Местоположение:	Владимирская область, МО город Владимир (городской округ), г Владимир, мкр Энергетик		
2	Основная характеристика:	Площадь	2691	кв, м
		(тип)	(значение)	(единица измерения)
	степень готовности объекта незавершенного строительства (%)	—		
3	Назначение:	7.4. Сооружения дорожного транспорта		
4	Этажность:	—	—	
		количество этажей	количество подземных этажей	
5	Материал стен:	—		
6	Год ввода в эксплуатацию (завершения строительства):	1991		
7	Кадастровая стоимость (руб.):	—		
8	Кадастровый номер земельного участка (участков), в пределах которого расположен объект недвижимого имущества:	33:22:015117:558, 33:22:015117:559		
9	Предыдущие кадастровые (условные) номера объекта недвижимого имущества:	—		
10	Особые отметки:	—		
11	Наименование органа кадастрового учета:	Филиал Федерального государственного бюджетного учреждения «Федеральная кадастровая палата Федеральной службы государственной регистрации, кадастра и картографии» по Владимирской области		

Заместитель начальника Владимирского областного	Н. В. Рачкова
отдела	(подпись)
(полное наименование должности)	(инициалы, фамилия)




КАДАСТРОВЫЙ ПАСПОРТ
здания, сооружения, объекта незавершенного строительства


КП.2

Сооружения (вид объекта недвижимого имущества)			
Лист №	2	Всего листов:	2
"02" апреля 2014 г. № 33/202/14-81524			
Кадастровый номер:	33:22:015117:1066		

Схема расположения объекта недвижимого имущества на земельном участке(ах):

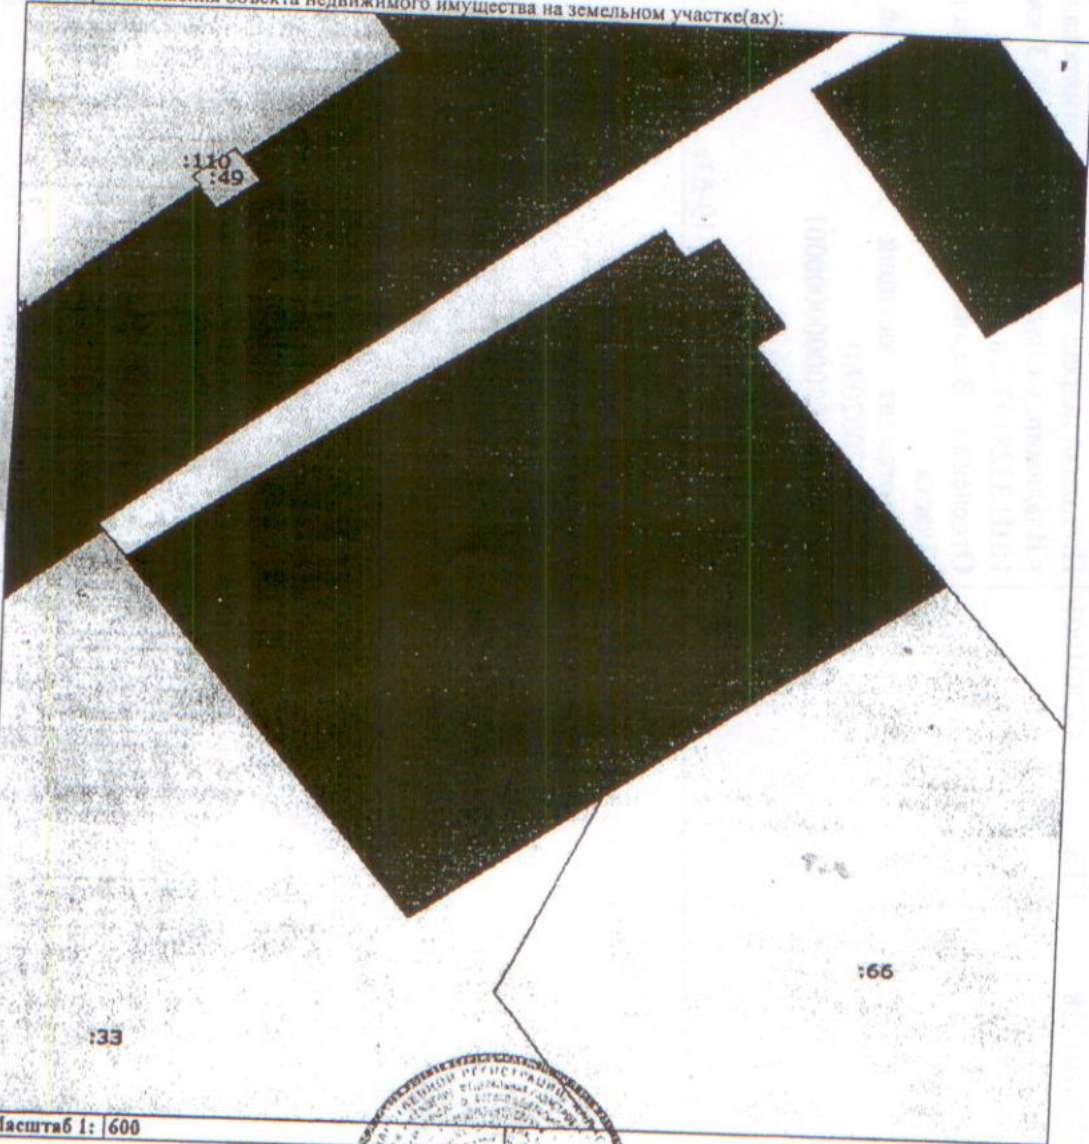

Масштаб 1: 600

Заместитель начальника Владимирского городского отдела (полное наименование должности)		Н. В. Рачкова (инициалы, фамилия)
--	---	--------------------------------------

