


Поэтажный план
 строения лит. "Д"
 г. Владимир ул. *Погодино*
 д. № 25 кв. _____ уч. _____

План "I" этажа

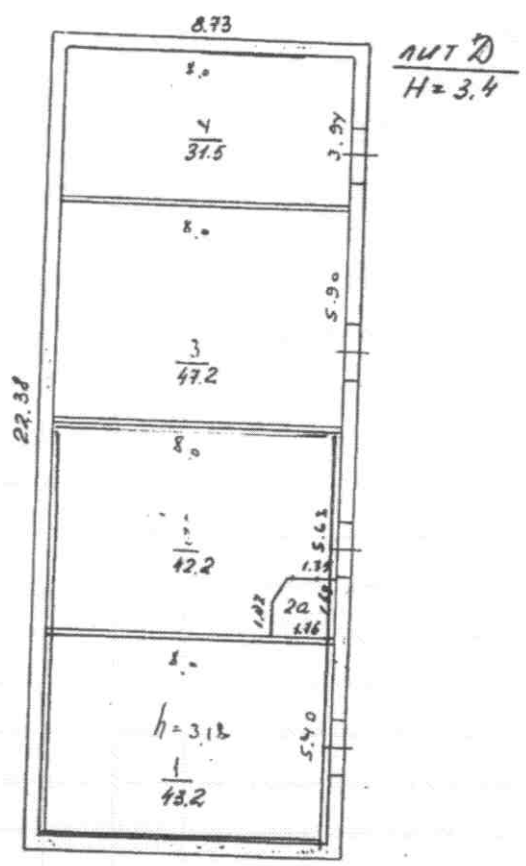

На разрешение или переоборудование
 к 2, 2а, *перепланировка* к 1-3
 (литера, квартира, комната)
 разрешение не предъявлено
 Дата 02.02.04г. *Шурова*

"06" 02 2004г. Работу выполнил *Шурова*
 Руководитель группы *Салфужин*

Масштаб 1:200

VI. Экспликация к плану строений

Лист №

По Полодский ул.ице, дом № 2.5
Фрунженский район, квартал №

Площадь по внутреннему обмеру, кв. метров

Дата записей	Литер по плану	Этаж, начная с подвала и конная мезонинном	№№ квартир, торговых, складских и пр. помещений	№№ комнат, кухонь, коридоров и пр. помещений	Назначение помещения: жилое, контора, магазин, ванная, коридор, кухня и прочая	Площадь по внутреннему обмеру, кв. метров									
						общая полезная	склад		гаржи		основная		вспомогат.		высота
						основная	вспомогат.	основная	вспомогат.	основная	вспомогат.	основная	вспомогат.		
06.02.04 Д	I				1 гаржи	43.2				43.2					3.18
					2 гаржи	42.2				42.2					
					2а. торговые	2.8				2.8					
					3 гаржи	47.2				47.2					
					4 склад	31.5	31.5								
					итого:	166.9	31.5			132.6	2.8				

разрешения на установку на тротуар