

Приложение
к постановлению администрации города Владимира
от 11.03.2021 № 491


**СХЕМА РАСПОЛОЖЕНИЯ ЗЕМЕЛЬНОГО УЧАСТКА
НА КАДАСТРОВом ПЛАНЕ ТЕРРИТОРИИ**

Условный номер земельного участка: 33:22:000000:253/43/1

Площадь земельного участка: 10 кв.м.

Категория земель: Земли населенных пунктов

Местоположение: Владимирская область, г. Владимир, ул. Балакирева, в районе д. 25

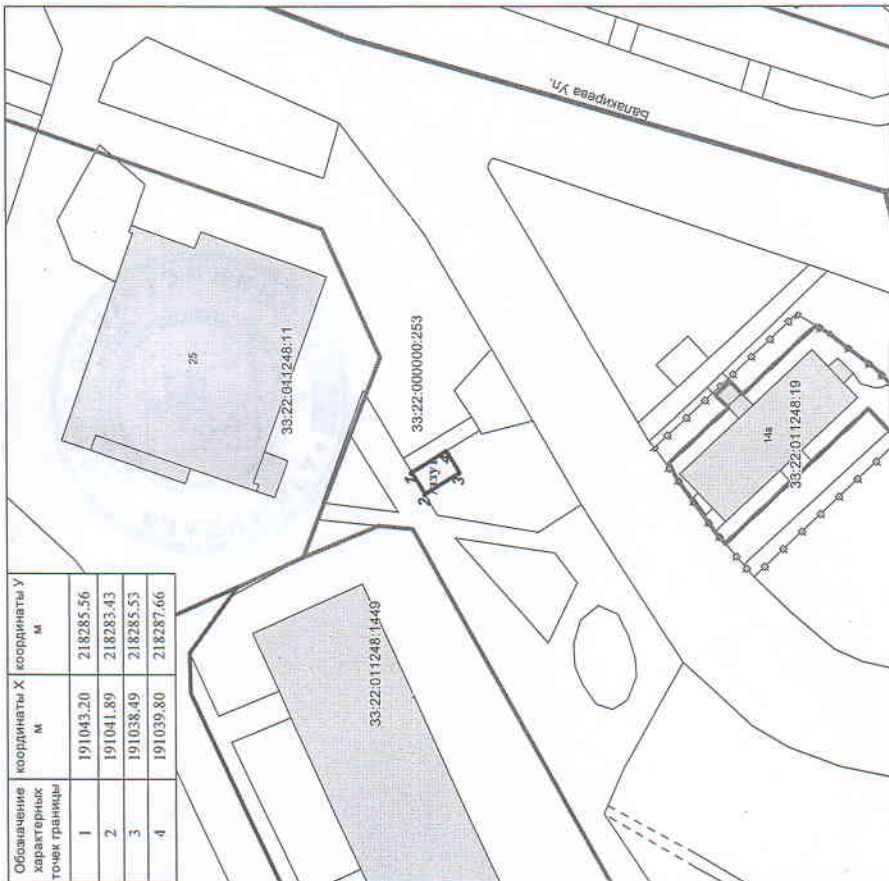

Обозначение характерных точек границы	координаты X м	координаты Y м
1	191043.20	218285.56
2	191041.89	218283.43
3	191038.49	218285.53
4	191039.80	218287.66

Масштаб 1:500

Условные обозначения:

- граница проектного земельного участка
- граница учётного земельного участка
- граница кадастрового квартала
- граница смежного земельного участка

Исп. Лиценко В.Н.