


План этажа


1 этаж

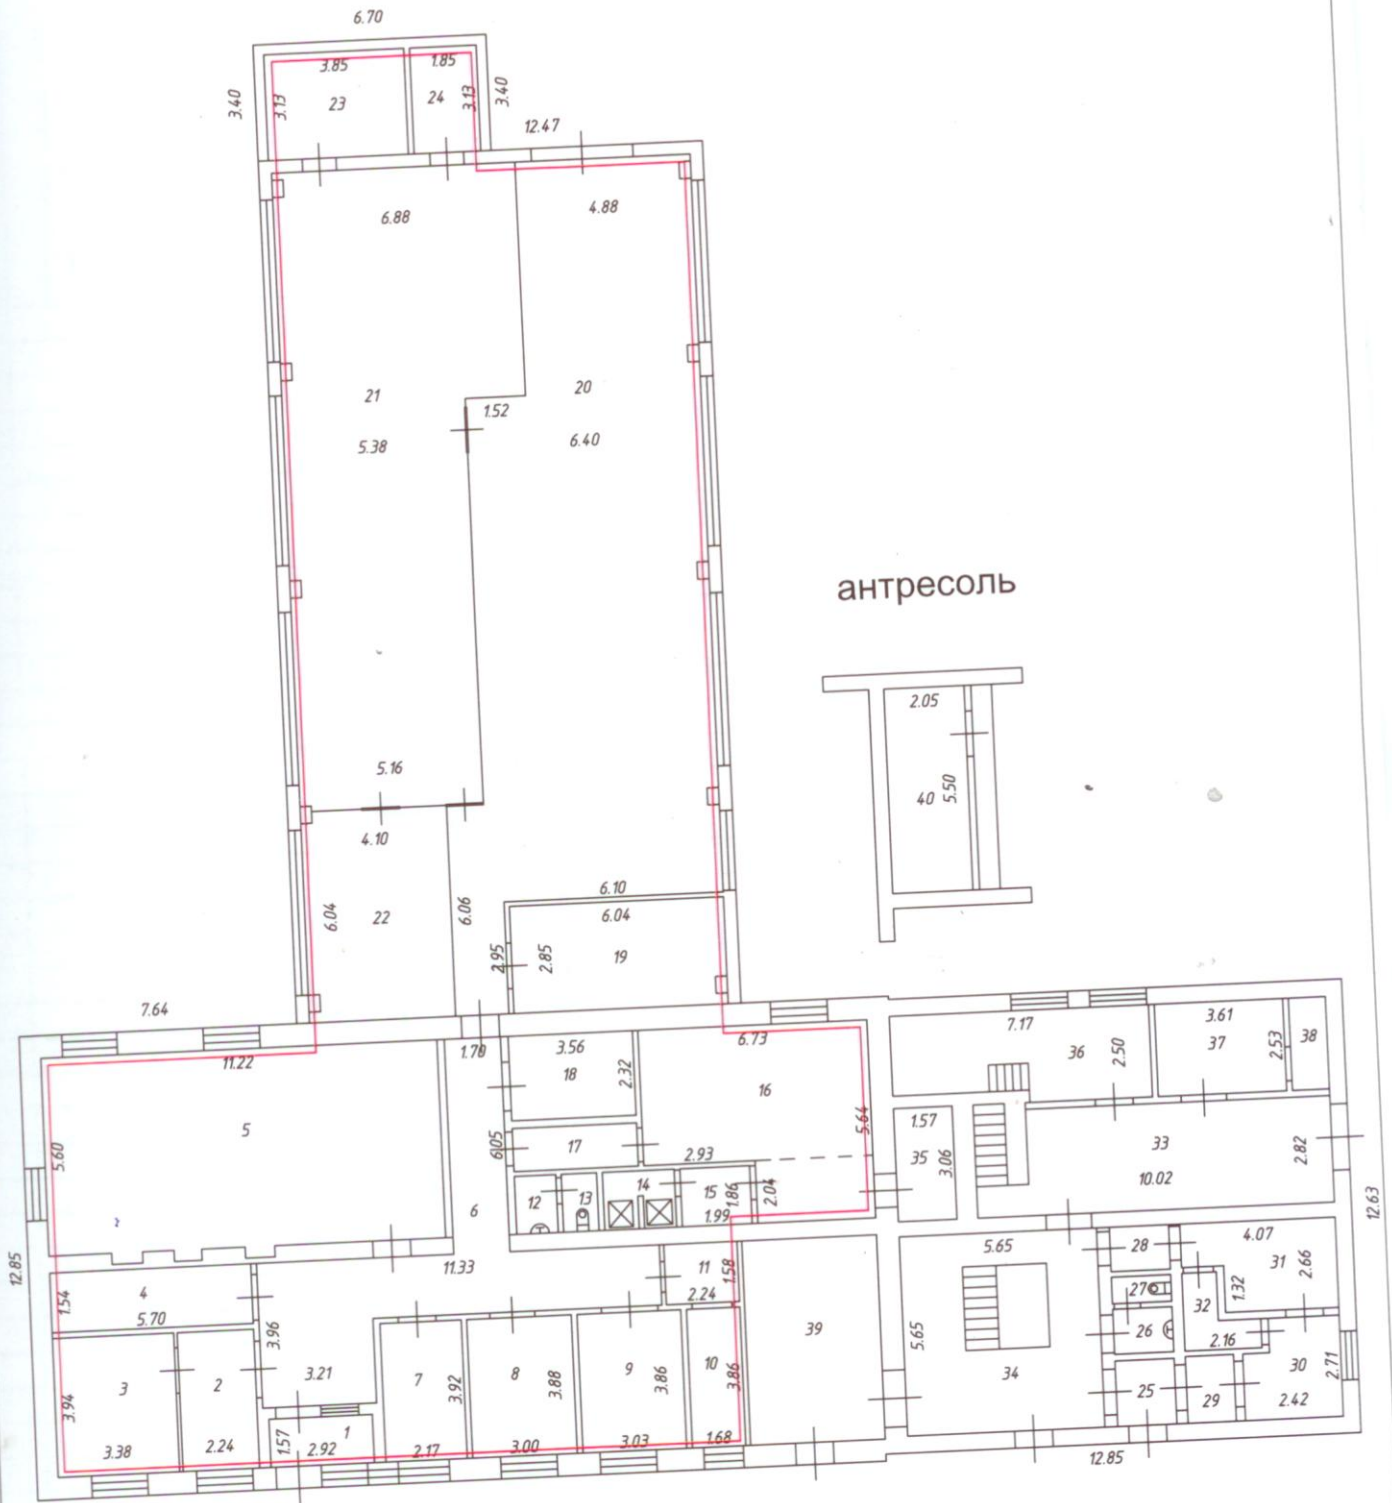

Условные обозначения:



Граница помещения

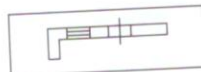

Стена с окном и дверью

Масштаб 1:200

Площади к поэтажным планам представлены в таблице 1.

Таблица 1

этаж	Номер и наименование помещения			Площадь, кв.м.							открытые неотапливаемые планировочные элементы
	№ квартиры, нежилого помещения	номер по плану здания, комнат, кухни, прихожей и т.д.	назначение частей помещения: жилая комната, кухня и т.д.	нежилых помещений							
				общая	прочая		вспомогательная		вспомогательная		
					основная	вспомогательная	основная	вспомогательная	основная	вспомогательная	
1	1	тамбур	4,6			4,6					
	2	кабинет	8,8	8,8							
	3	кабинет	13,3	13,3							
	4	кабинет	8,8	8,8							
	5	кабинет	63,5	63,5							
	6	коридор	35,7			35,7					
	7	кабинет	8,5	8,5							
	8	кабинет	11,6	11,6							
	9	кабинет	11,7	11,7							
	10	кабинет	6,5	6,5							
	11	кладовая	3,5			3,5					
	12	туалет	2,2			2,2					
	13	туалет	1,7			1,7					
	14	душевая	4,0			4,0					
	15	подсобное	3,7			3,7					
	16	подсобное	32,0			32,0					
	17	подсобное	4,1			4,1					
	18	кабинет	8,3	8,3							
	19	кабинет	17,0	17,0							
	20	производственное	134,2	134,2							
	21	производственное	104,8	104,8							
	22	производственное	24,6	24,6							
	23	насосная	12,1	12,1							
	24	сварочная	5,8	5,8							
						531.					