


ПОЭТАЖНЫЙ ПЛАН
 строения лит « А »
 г. Владимир ул. Октябрьский проспект
 д. № 41 кв. _____ уч-к _____

КОПИЯ

План «подв» этажа

На возведение или переоборудование
 к. 1, 2, 4, 7, 8, 9, 14, 22, 23, 25, 25а, 26, 27
 (литера, квартира, комната) 1, 2, 26, 27
 разрешение не предъявлено
 Дата 12.05.08 Подпись *Сидорова*

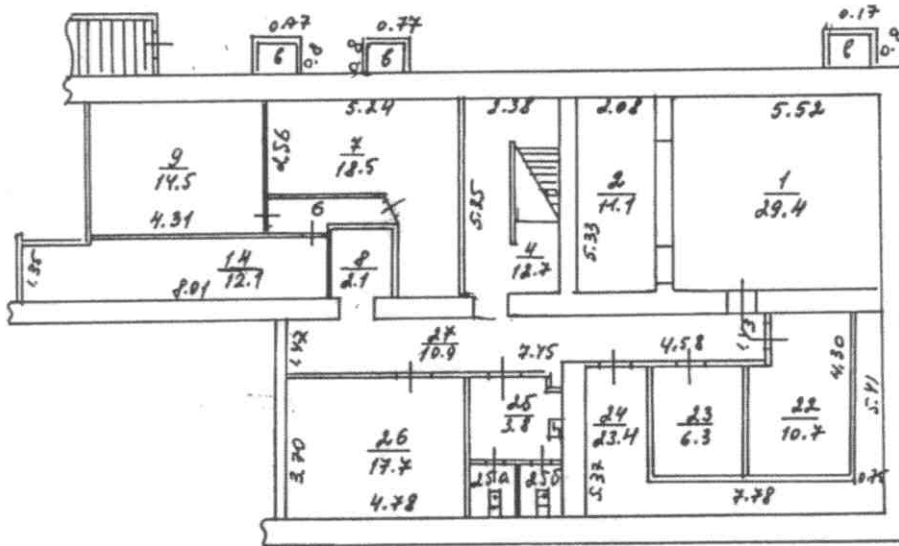


Составлено по данным
 технической инвентаризации
 по состоянию на 12.05.08
 (число, месяц, год)
 Исполнитель *Бакина*
 Руководитель группы *Сидорова*

КОПИЯ

11-этажный план
 строения лит «А»
 г. Владимир ул. Октябрьский проезд
 д. № 44 кв. _____ уч.-к _____

План « I » этажа

На изменение или переоборудование
 Ф-2, 4, 6, 8, 11, 14, 15, 21, 22, 30
 (детей, квартир, комнат)
 разрешенное не подлежит
 Дата 11.01.2017 Подпись Васильев

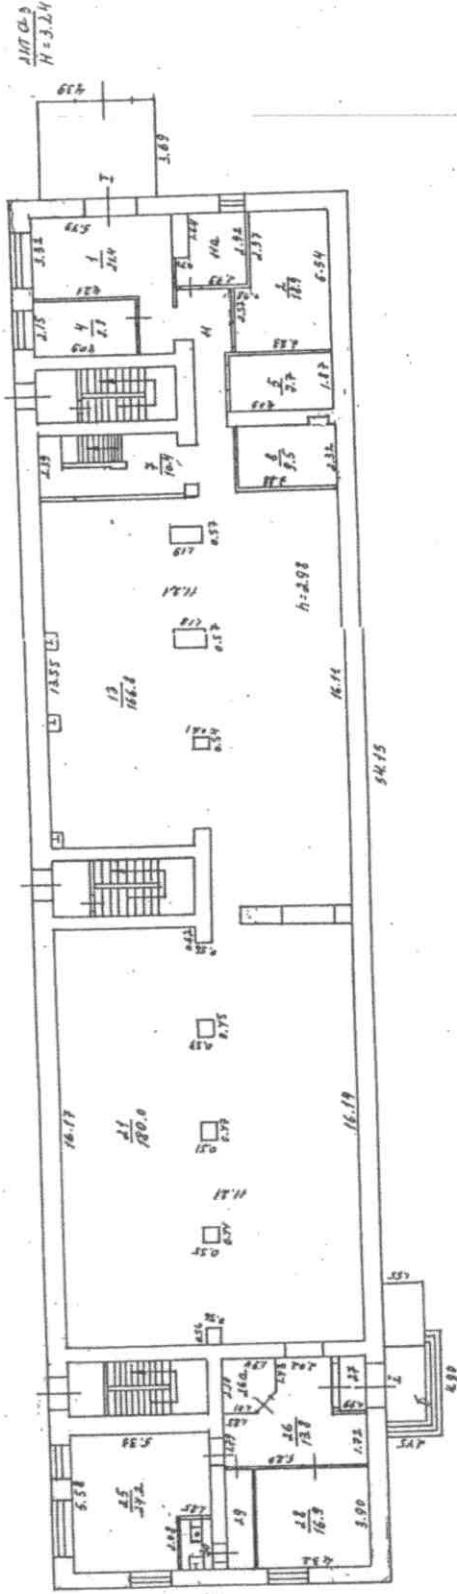


Составлено по данным
 технической инвентаризации
 по состоянию на 14.06.09
 (число, месяц, год)
 Исполнитель Балева
 Руководитель группы Митрофанов

II. Экспликация к плану строений

По Октябрьскому проспекту д.№ 41

Октябрьский район


Даты записей	Литер по плану	Этаж, начиная с подвала и кончая мезонином	№№ квартир, торговых, складских и пр.	№№ комнат, кухни, коридоров и пр.	Назначение помещения: жилое, контора, магазин, ванная, коридор, кухня и прочая	площадь по внутреннему обмеру								
						торговое							высота	Разрешение на переоборудование не предельно.
						общая полезная	основная	вспомогат.	основная	вспомогат.	основная	вспомогат.		
	A	подвал	I	1	склад	29,4	29,4					2,40	29,4	
				2	склад	11,1	11,1						11,1	
				4	лестничная клетка	12,7		12,7					12,7	
				6	коридор	2,9		2,9					2,9	
				7	подсобное	18,5		18,5					18,5	
				8	подсобное	2,1		2,1					2,1	
				9	гардероб	14,5		14,5					14,5	
				14	склад	12,1	12,1						12,1	
				22	холодильная камера	10,7	10,7						10,7	
				23	холодильная камера	6,3	6,3						6,3	
				24	склад	23,4	23,4						23,4	
				25	санузел	3,8		3,8					3,8	
				25а	туалет	1,0		1,0					1,0	
				25б	туалет	1,0		1,0					1,0	
				26	склад	17,7	17,7						17,7	
				27	коридор	10,9		10,9					10,9	
					Итого по подвалу:	178,1	110,7	67,4						
			I	1	разгрузочная	21,4	21,4					3,63	21,4	
				2	склад	18,9	18,9						18,9	
				4	кабинет	8,8	8,8						8,8	
				5	фасовочная	7,7	7,7						7,7	
				7	коридор	10,4		10,4					10,4	
				8	фасовочная	9,5	9,5						9,5	
				11	коридор	12,3		12,3					12,3	
				11а	кабинет	7,4	7,4						7,4	
				13	торговый зал	166,8	166,8						166,8	
				21	торговый зал	180,0	180,0						180,0	
				25	торговый зал	27,2	27,2						27,2	
				26	коридор	13,8		13,8					13,8	
				26а	торговый зал	3,8	3,8						3,8	
				27	тамбур	1,8		1,8					1,8	
				28	торговый зал	16,9	16,9						16,9	
				29	коридор	3,5		3,5					3,5	
				30	сан.узел	2,3		2,3					2,3	
					Итого по I этажу:	512,5	468,4	44,1						
					Итого по пом. I :	690,6	579,1	111,5						

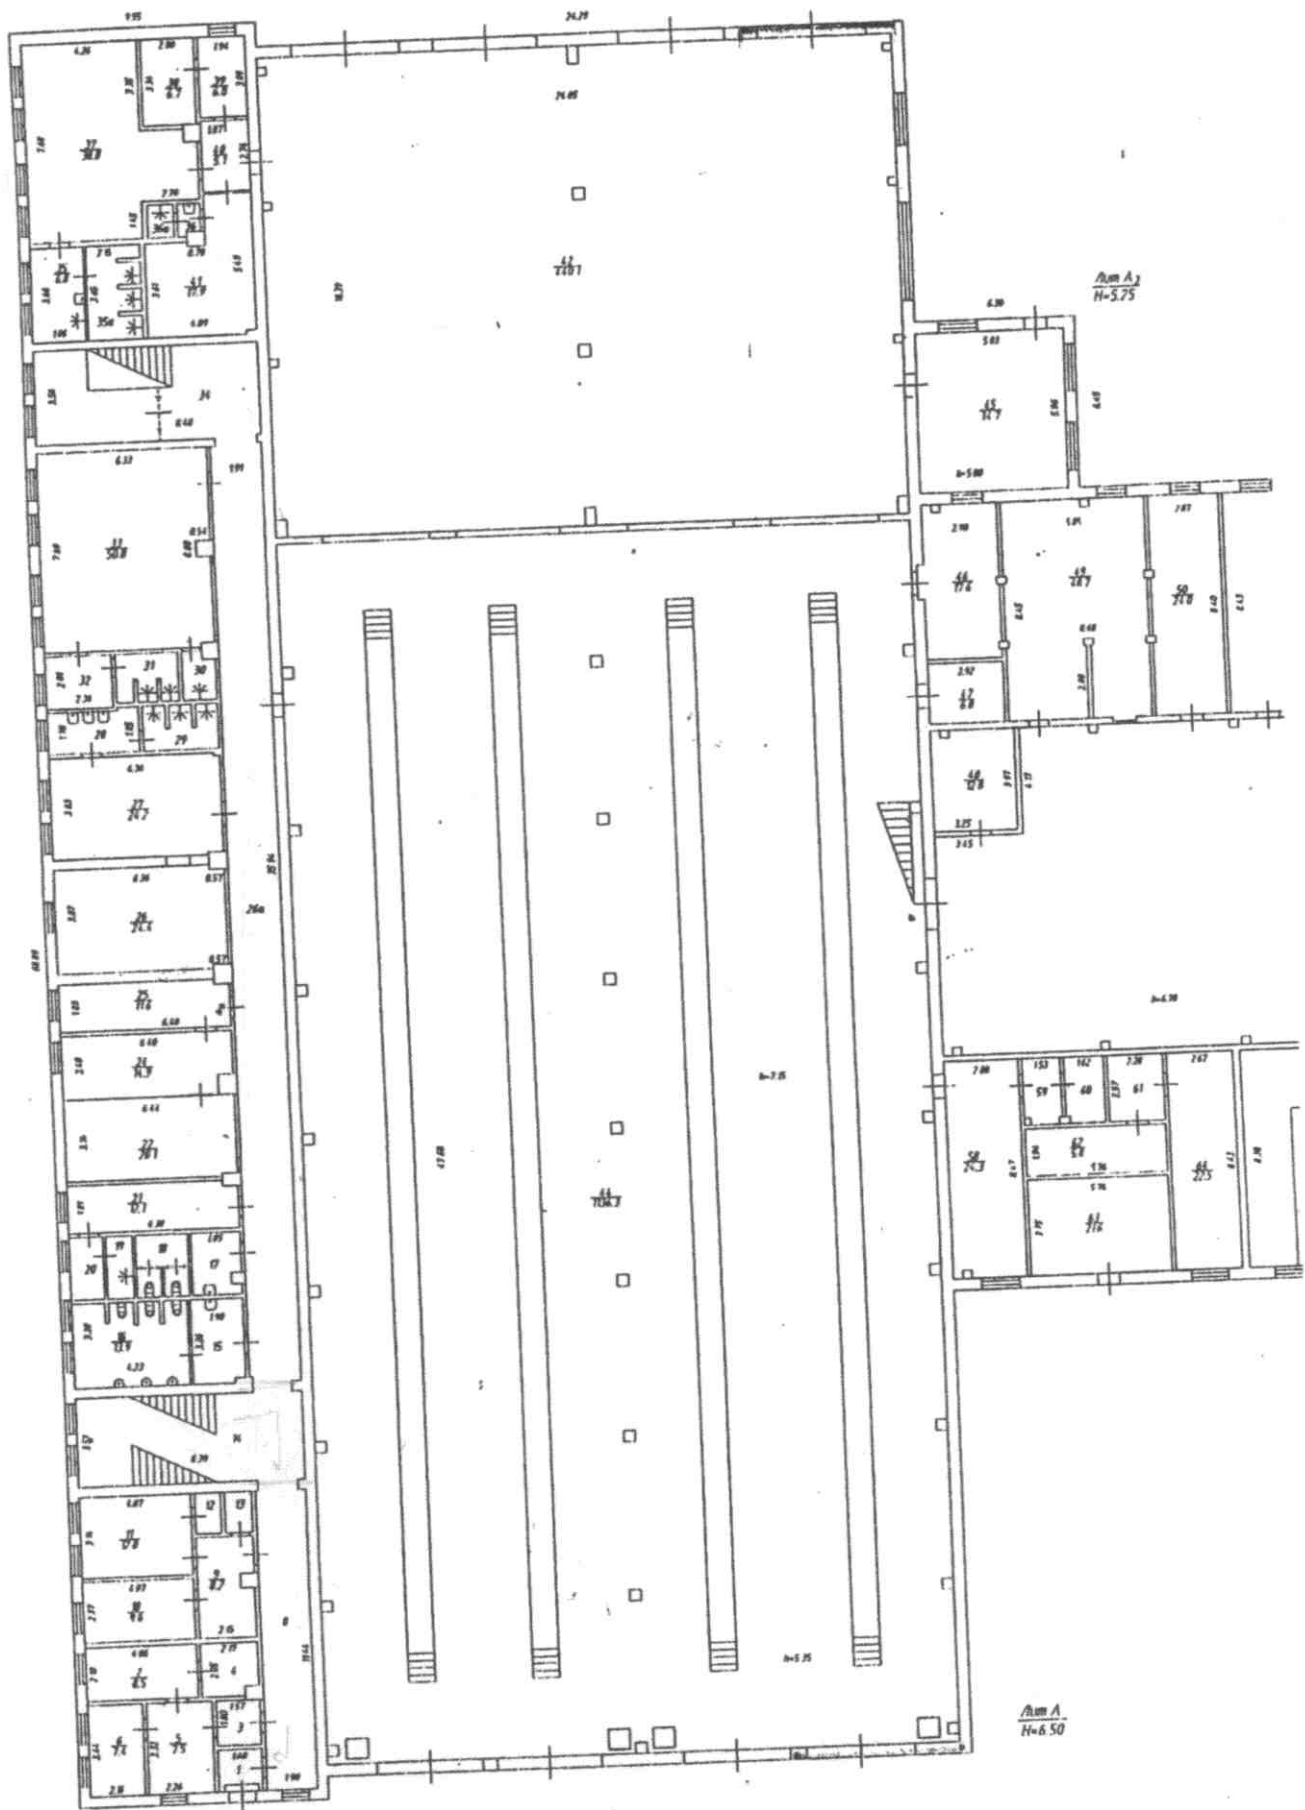

Aum A1
H-5.75

Aum A
H-6.50

Aum A1
H-7.75

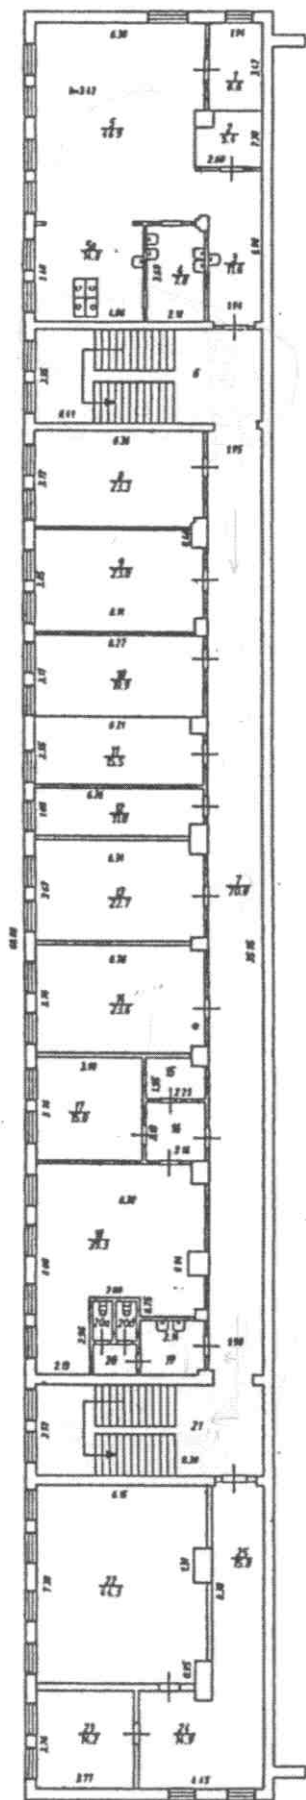

Владимирский филиал ФГУП "Ростехинвентаризация-Федеральное БТИ"			
Поэтажный план			
Должность	Фамилия И.О.	Подпись	Дата
Назначенный ответственный	Морозов Е.И.	<i>[Signature]</i>	
Резибирующий мастер	Волоцкий В.С.	<i>[Signature]</i>	
Исполнитель	Давыд Е.Г.	<i>[Signature]</i>	18.01.11
г.Владимир, ул. Гастелло, д. 11			Лист 2
			Листов 2
			Масштаб 1:20

2	3	4	5	6	7	8	9	10	11	12	13
	✓	мойка	42		440.1	440.1	-	-	-	440.1	
	✓	ремонтный цех	44		1136.3	1136.3	-	-	-	1136.3	
		водомерный узел	45		34.7	-	34.7	-	-	34.7	
		инструментальная	46		17.6	17.6	-	-	-	17.6	
		раздаточная	47		6.8	6.8	-	-	-	6.8	
		кабинет	48		12.8	12.8	-	-	-	12.8	
		инструментальная	49		48.7	48.7	-	-	-	48.7	
		кабинет	50		24.0	24.0	-	-	-	24.0	
		пропиточная	51		48.2	48.2	-	-	-	48.2	
		красный уголок	52		50.1	50.1	-	-	-	50.1	
		кабинет	53		23.5	23.5	-	-	-	23.5	
		тамбур	54		2.0	-	2.0	-	-	2.0	
		кузница	55		45.6	45.6	-	-	-	45.6	
		обойная	56		25.7	25.7	-	-	-	25.7	
		цех	57		427.9	427.9	-	-	-	427.9	
		вакууматорная	58		24.3	24.3	-	-	-	24.3	
		зврядная	59		4.0	4.0	-	-	-	4.0	
		зврядная	60		4.2	4.2	-	-	-	4.2	
		коридор	61		11.2	-	11.2	-	-	11.2	
		РУ	62		5.8	5.8	-	-	-	5.8	
		трансформаторная	63		21.6	21.6	-	-	-	21.6	
		кабинет	64		22.5	22.5	-	-	-	22.5	
		котельная	65		144.7	144.7	-	-	-	144.7	
		умывальная	66		2.0	-	2.0	-	-	2.0	
		туалет	67		1.6	-	1.6	-	-	1.6	
		подсобное	68		21.9	-	21.9	-	-	21.9	
		лестничная клетка	68а		4.4	-	4.4	-	-	4.4	
		умывальная	69		5.1	-	5.1	-	-	5.1	
		кабинет	70		9.4	9.4	-	-	-	9.4	
		ремонтный цех	71		411.7	411.7	-	-	-	411.7	
		комната отдыха	72		41.7	-	41.7	-	-	41.7	
		склад	73		34.3	-	34.3	-	-	34.3	
		сушилка	74		77.1	77.1	-	-	-	77.1	
		мастерская	75		215.3	215.3	-	-	-	215.3	
		мастерская	76		122.0	122.0	-	-	-	122.0	
		склад	77		6.3	-	6.3	-	-	6.3	
		коридор	78		14.4	-	14.4	-	-	14.4	
		подсобное	79		32.1	-	32.1	-	-	32.1	
		венткамера	80		16.8	-	16.8	-	-	16.8	
		венткамера	81		2.8	-	2.8	-	-	2.8	
		взвешивальная	82		104.4	104.4	-	-	-	104.4	
		художественная мастерская	83		42.0	42.0	-	-	-	42.0	
		сварочная	84		25.3	25.3	-	-	-	25.3	
		термическая	85		47.6	47.6	-	-	-	47.6	
		электроцех	86		74.6	74.6	-	-	-	74.6	
		столярная	87		43.3	43.3	-	-	-	43.3	
		тамбур	88		2.5	-	2.5	-	-	2.5	
		кладовая	89		3.6	-	3.6	-	-	3.6	
		мастерская	90		198.3	198.3	-	-	-	198.3	
		туалет	91		2.2	-	2.2	-	-	2.2	
		Итого:			4668.7	3986.2	682.5	-	-	4668.7	
		Общая площадь помещения всего, по этажу:			4668.7	3986.2	682.5	-	-	4668.7	
А1		кладовая	1		6.6	-	6.6	-	-	6.6	
Б1		кладовая	2		5.4	-	5.4	-	-	5.4	
В1		коридор	3		11.6	-	11.6	-	-	11.6	
Г1		мойка	4		7.8	7.8	-	-	-	7.8	
Д1		обеденный зал	5		46.9	46.9	-	-	-	46.9	
Е1		раздаточная	5а		14.8	14.8	-	-	-	14.8	
Ж1		лестничная клетка	6		29.9	-	29.9	-	-	29.9	
З1		коридор	7		70.8	-	70.8	-	-	70.8	
И1		кабинет	8		23.3	23.3	-	-	-	23.3	