


План этажа

1 этаж

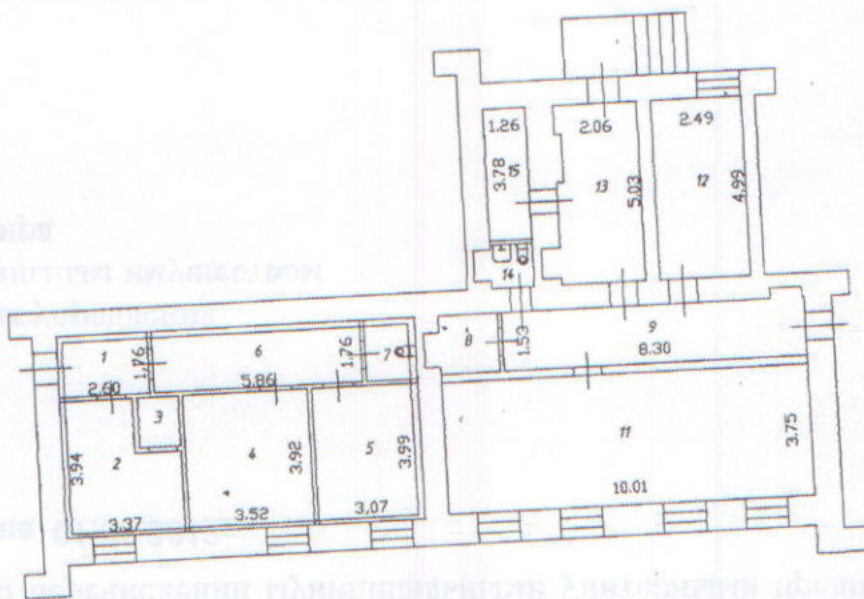

Условные обозначения:



Граница помещения



Стена с окном и дверью

Масштаб 1:200

