


Постоянный план  
 строения № 6, 61  
 г. Владимир ул. Савалова-Савалкина  
 д. № 3а кв \_\_\_\_\_ уч. \_\_\_\_\_

План « I » этажа

Лит Б  
 Н=2.80

№ \_\_\_\_\_  
 к 9, 9а, 10, 15, 15а, 16, 16а, 17, 17а  
 (Лит А, Б, В, Г, Д, Е, Ж, З)  
 разрешения на строительство  
 Дата 08.10.08 Подпись \_\_\_\_\_

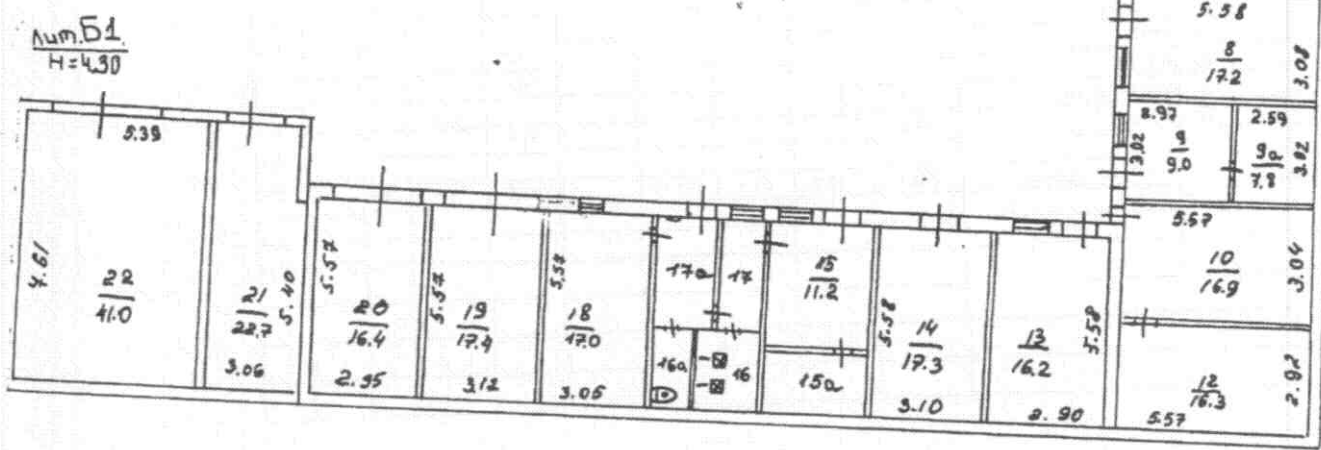

Составлено по данным  
 технической инвентаризации  
 по состоянию на 08.10.08  
 (число, месяц, год)  
 Исполнитель ИВОНЕНКО  
 Руководитель группы [подпись]

Масштаб 1:200

## VI. Экспликация к плану строений

По ул. Соколова-Соколенка  
Фрунзенский

дом № 3а  
район

Даты записей	Литер по плану	Этаж, начиная с подвала и кончая мезонином	№№ квартир, торговых, складских и пр.	№№ комнат, кухонь, коридоров и пр.	Назначение помещения: жилое, контора, магазин, ванная, коридор, кухня и прочая	площадь по внутреннему обмеру							разрешение на переоборудование не предъявлено	высота
						общая полезная	производств.		складская		гаражная			
							основная	вспомогат.	основная	вспомогат.	основная	вспомогат.		
	Б	1	1	мастерская	17,1	17,1								
			2	мастерская	17,0	17,0								2,59
			4	мастерская	17,2	17,2						17,0		
			5	мастерская	17,2	17,2								
			6	склад	17,2				17,2					
			7	склад	17,2			17,2						
			8	мастерская	17,2	17,2								
			9	мастерская	9,0	9,0								
			9а	мастерская	7,8	7,8						9,0		
			10	склад	18,9			18,9				7,8		
			12	склад	16,3			16,3				16,9		
			13	склад	16,2			16,2						
			14	склад	17,3			17,3						
			15	раздевалка	11,7		11,7						11,7	
			15а	сауна	5,7		5,7						5,7	
			16	душевая	4,7		4,7						4,7	
			16а	туалет	2,5		2,5						2,5	
			17	коридор	4,3		4,3						4,3	
			17а	коридор	5,1		5,1						5,1	
			18	комната отдыха	17,0		17,0							
			19	гараж	17,4				17,4					
			20	гараж	18,4				18,4					
	Б1		21	мастерская	22,7	22,7								
			22	гараж	41,0				41,0					4,2
				Итого по зданию:	352,1	125,2	51,0	101,10		74,8		84,7		