


Схема расположения границ публичного сервитута

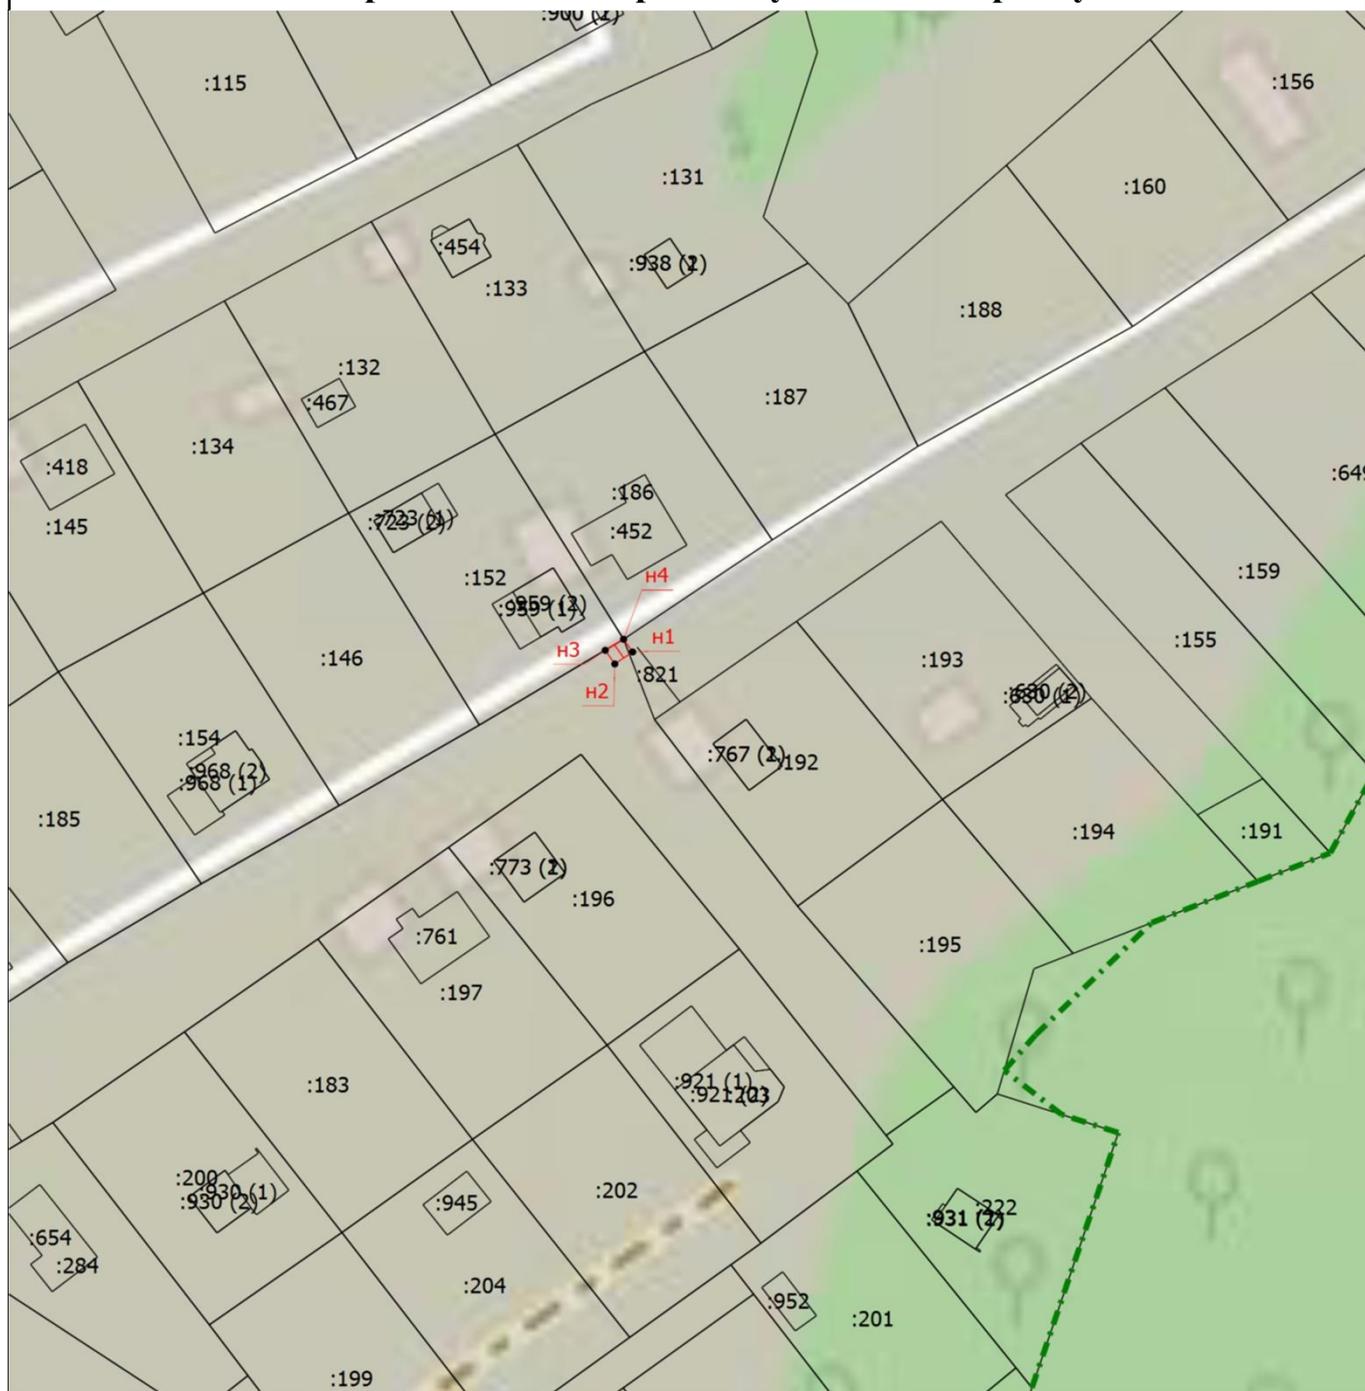

Масштаб 1:1400

Условные обозначения

- - Характерная точка границы, сведения о которой позволят однозначно определить ее положение на местности
- н1** - Обозначение новой характерной точки
- (red dashed) - Граница публичного сервитута
- (blue solid) - Граница кадастрового квартала
- (red dashed) - Граница населенного пункта
- (green dashed) - Граница лесничества



Подпись _____

Дата "30" января 2025 г.

Место для оттиска печати (при наличии) лица, составившего описание местоположения границ объекта