


Приложение
к постановлению администрации города Владимира
от 14.03.2011 № 487

**СХЕМА РАСПОЛОЖЕНИЯ ЗЕМЕЛЬНОГО УЧАСТКА
НА КАДАСТРОВЫМ ПЛАНЕ ТЕРРИТОРИИ**

Условный номер земельного участка: 33:22:024075:24/члз/2
Площадь земельного участка : 10 кв.м.
Категория земель: Земли населенных пунктов
Местоположение: Владимирская область, г. Владимир, ул. Полины Осипенко, в районе д. 2

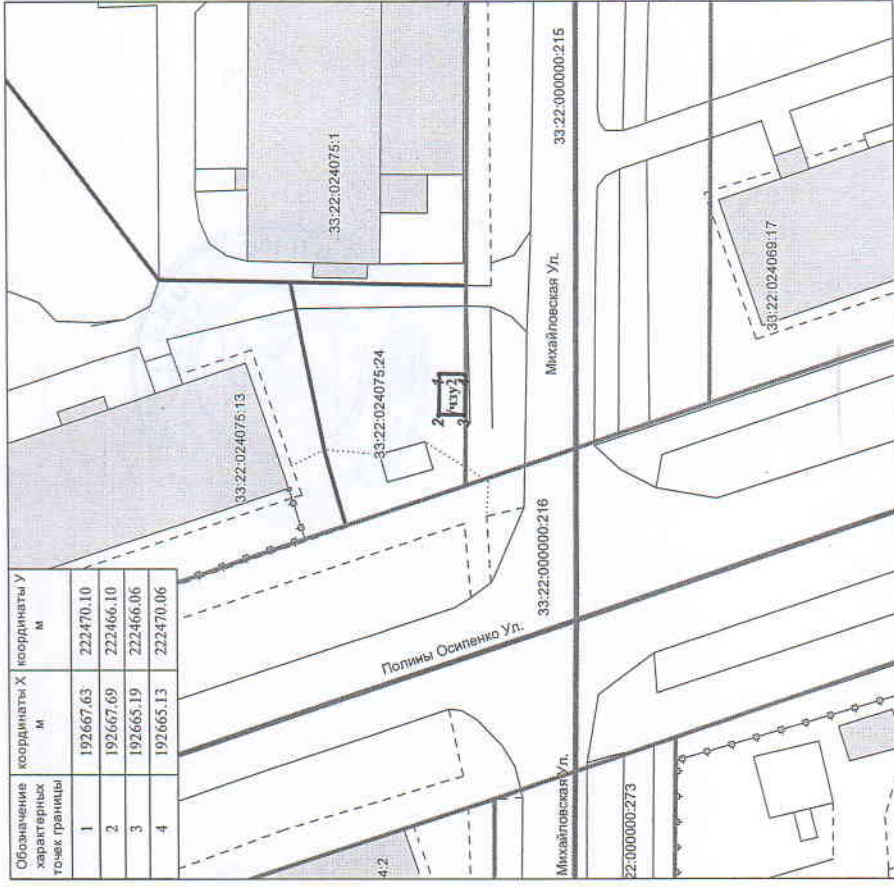

Масштаб 1:500

- Условные обозначения:
- граница проектного земельного участка
 - граница учтенного земельного участка
 - граница кадастрового квартала
 - граница в решении земельного участка

Исп. Лященко В.Н.