


РЕШЕНИЕ НА СТРОИТЕЛЬСТВО
для строительства, реконструкции, капитального ремонта
 зданий, сооружений, объектов незавершенного строительства
НЕ ПРЕДЪЯВЛЕНО
 Подпись: *Г* Ф.И.О. *Варенцова*
 Дата: *30.12.2014*

РЕШЕНИЕ НА СВОД ОБЪЕКТА
 В ЗОНУ КАТАСТРО
для строительства, реконструкции, капитального ремонта
 зданий, сооружений, объектов незавершенного строительства
НЕ ПРЕДЪЯВЛЕНО
 Подпись: *Г* Ф.И.О. *Варенцова*
 Дата: *30.12.2014*

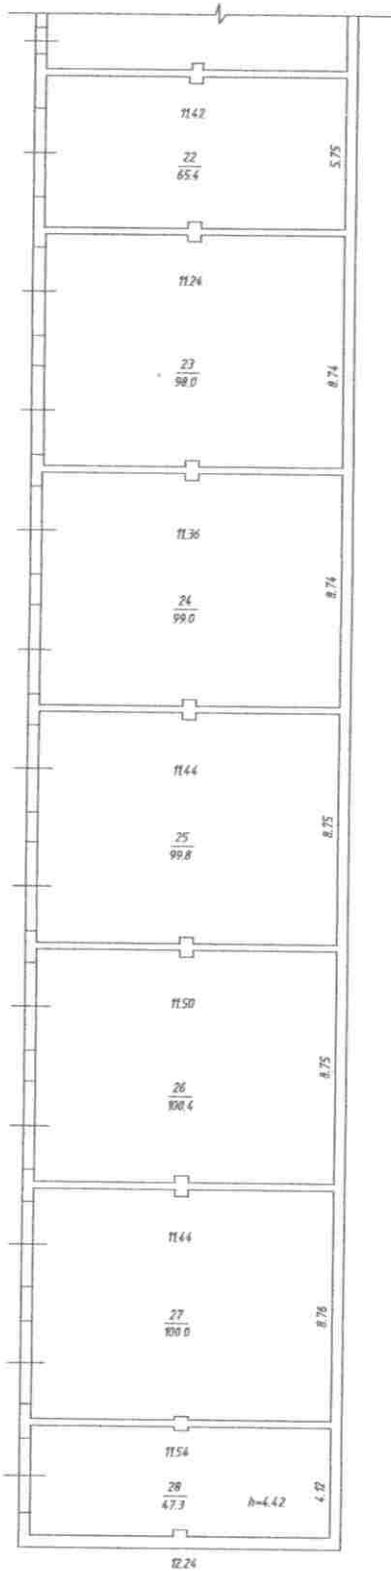


лит А2
 Н=4.67


Владимирский филиал ФГУП "Ростехинвентаризация - Федеральное БТИ"			
План 1 этажа			
Должность	Фамилия И.О.	Подпись	Дата
Изначальная запись БТИ	Варенцова И.С.	<i>Г</i>	
Рук. группы	Варенцова И.С.	<i>Г</i>	
Исполнил	Фрольцова А.С.	<i>Г</i>	
г. Владимир, ул. Мостостроительская, д. 12 лит А2			Лист 1 Листов 1 Масштаб 1:200

Литера, Этаж	Номер и наименование помещения				Высота помещений, м	Площадь, кв.м						Примечание	
	нежилого помещения, помещений общего пользования		Части нежилого помещения (помещения)			Нежилых помещений			Открытые неотделываемые пластмассовые элементы	Помещений общего пользования	Всех помещений здания		
	наименование/ назначение	№	наименование/ назначение	№		Общая	Основная	Вспомогательная					
1	2	3	4	5	6	7	8	9	10	11	12	13	
A2 I эт.			гаражный бокс	22	4.42	65.4	65.4	-	-	-	65.4		
			гаражный бокс	23		98.0	98.0	-	-	-	98.0		
			гаражный бокс	24		99.0	99.0	-	-	-	99.0		
			гаражный бокс	25		99.8	99.8	-	-	-	99.8		
			гаражный бокс	26		100.4	100.4	-	-	-	100.4		
			гаражный бокс	27		100.0	100.0	-	-	-	100.0		
			гаражный бокс	28		47.3	47.3	-	-	-	47.3		
			Итого:				609.9	609.9	-	-	-	609.9	
			Общая площадь помещений :				609.9	609.9	-	-	-	609.9	


РЕШЕНИЕ ПО СТРОИТЕЛЬСТВО
 при строительстве объектов, возмещение которых
 связано с осуществлением государственной программы
НЕ ПРЕДВЯДЕНО
 Подпись: У Ф.И.О. Джуревский
 Дата: 30.12.2014

РЕШЕНИЕ НА ВОСПОМОГАТЕЛНО
 В ОФИС И МАТАЛЪНО
 при строительстве объектов, возмещение которых
 связано с осуществлением государственной программы
НЕ ПРЕДВЯДЕНО
 Подпись: У Ф.И.О. Джуревский
 Дата: 30.12.2014

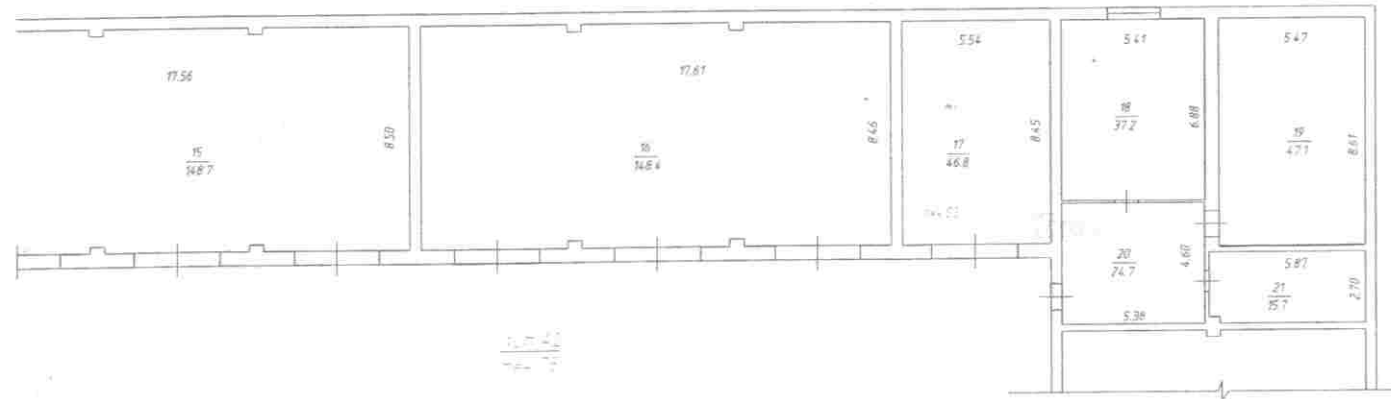

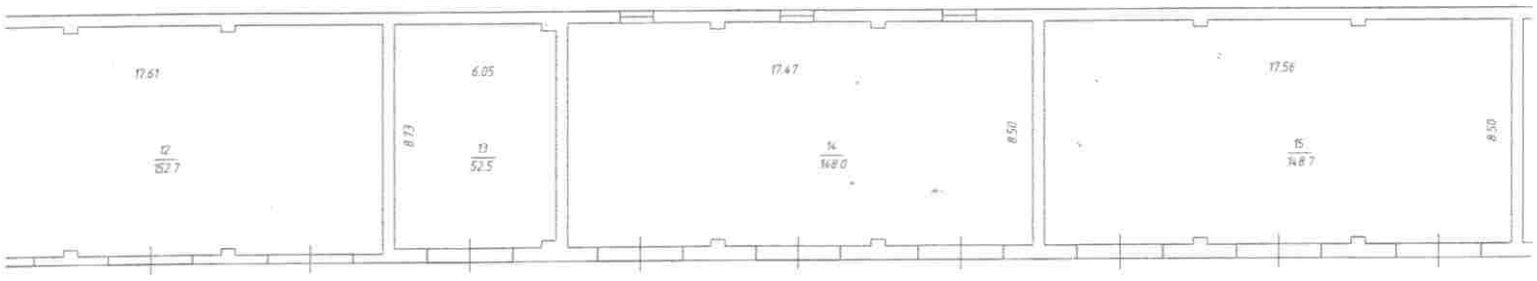

11354

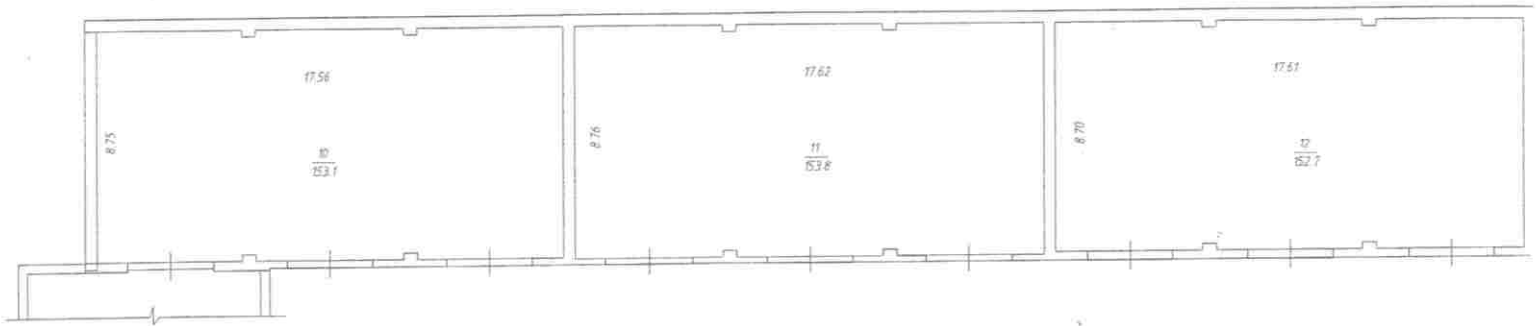

5. Экспликация

Литера, Этаж	Номер и наименование помещения				Высота помещений, м	Площадь, кв.м						Примечание
	нежилого помещения, помещений общего пользования		части нежилого помещения (помещения)			Нежилых помещений			Открытые неотапливаемые планировочные элементы	Помещений общего пользования	Всех помещений здания	
	наименование/ назначение	№	наименование/ назначение	№		Общая	Основная	Вспомогательная				
1	2	3	4	5	6	7	8	9	10	11	12	13
А2 I эт.			гаражный бокс	10	4.53	153.1	153.1	-	-	-	153.1	
			гаражный бокс	11		153.8	153.8	-	-	-	153.8	
			гаражный бокс	12		152.7	152.7	-	-	-	152.7	
			гаражный бокс	13		52.5	52.5	-	-	-	52.5	
			гаражный бокс	14		148.0	148.0	-	-	-	148.0	
			гаражный бокс	15		148.7	148.7	-	-	-	148.7	
			гаражный бокс	16		148.4	148.4	-	-	-	148.4	
			гаражный бокс	17		46.8	46.8	-	-	-	46.8	
			склад	18		37.2	-	37.2	-	-	37.2	
			склад	19		47.1	-	47.1	-	-	47.1	
			склад	20		24.7	-	24.7	-	-	24.7	
			склад	21		15.7	-	15.7	-	-	15.7	
			Итого:			1128.7	1004.0	124.7	-	-	1128.7	
			Общая площадь помещений:			1128.7	1004.0	124.7	-	-	1128.7	