


ПЛАН НЕЖИЛОГО ПОМЕЩЕНИЯ N 1

(выкопировка из поэтажного плана)

План 'подвала' этажа

Масштаб 1:200

НА ВОЗВЕДЕНИЕ ИЛИ ПЕРЕОБОРУДОВАНИЕ
 к 11, 13, 13а, 14
 (литера, квартира, комната)
 РАЗРЕШЕНИЕ НЕ ПРЕДЪЯВЛЕНО
 Дата 05.08.12, Подпись *[Signature]*

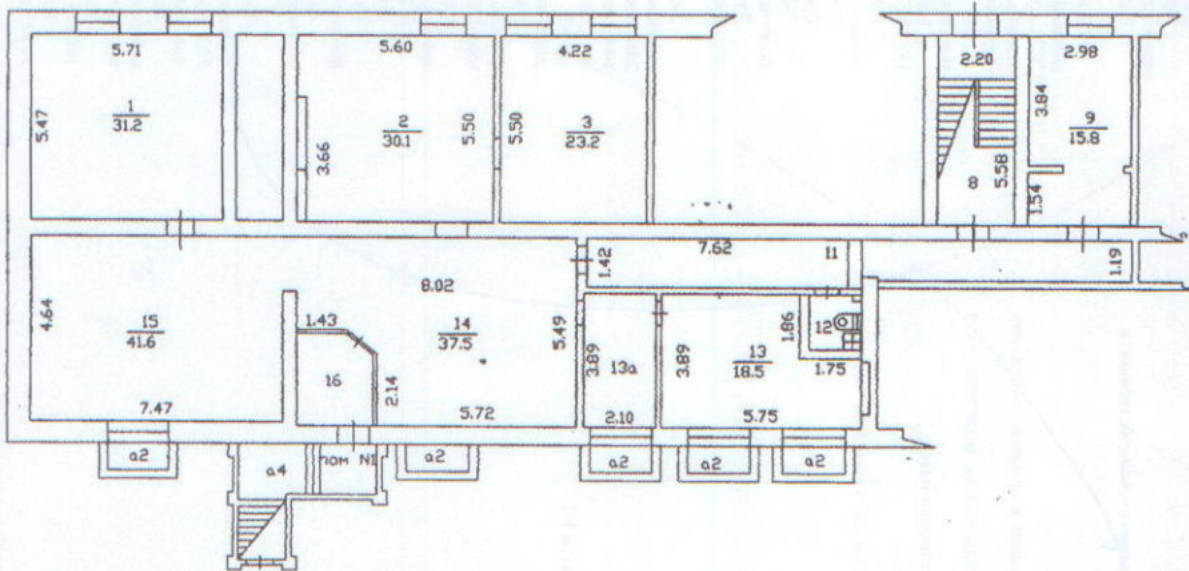

* 05 * 08. 2012г. Работы выполнил
 Проверил _____
 Директор _____



