



Поэтажный план

Строения Лит 3.31
г. Владимир,
ул. Добросельская, д. 16-4а
План I этажа

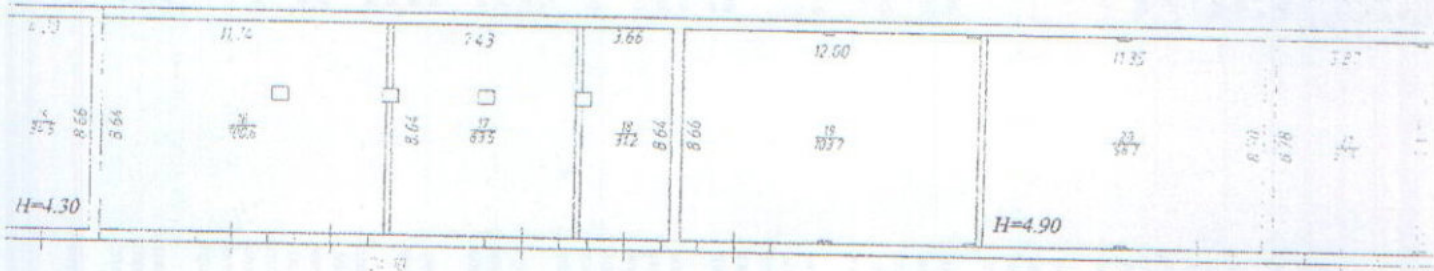

ПОСЛЕДОВАТЕЛЬНО
УТВЕРЖДЕНО
МАТЕРИАЛЫ
[Signature]

Лит 31
H=3.61

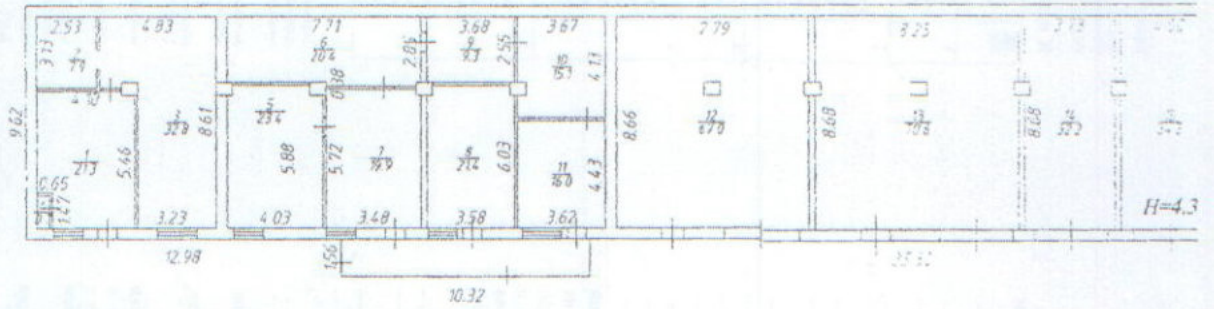


Лит 3
H=3.00

КОМП. ПРОЕКТА
ПРОЕКТА
САМОВАСТА Т. В.

[Handwritten signature]



Масштаб 1:200

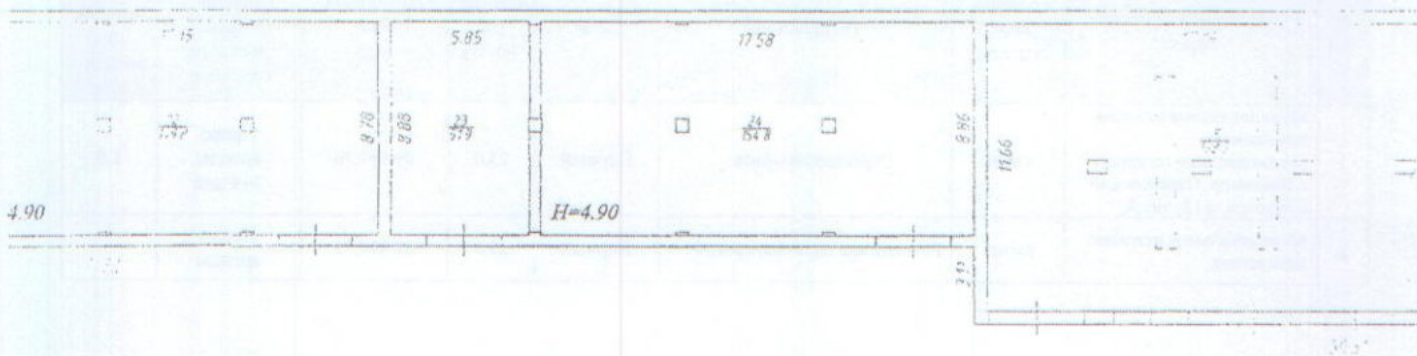

Handwritten signature and stamp.

