


# Постыжный план

Строения Лит Ж, Ж1, Ж2  
 Г. Владимир,  
 ул. Добросельская, д. 164а  
 План I этажа

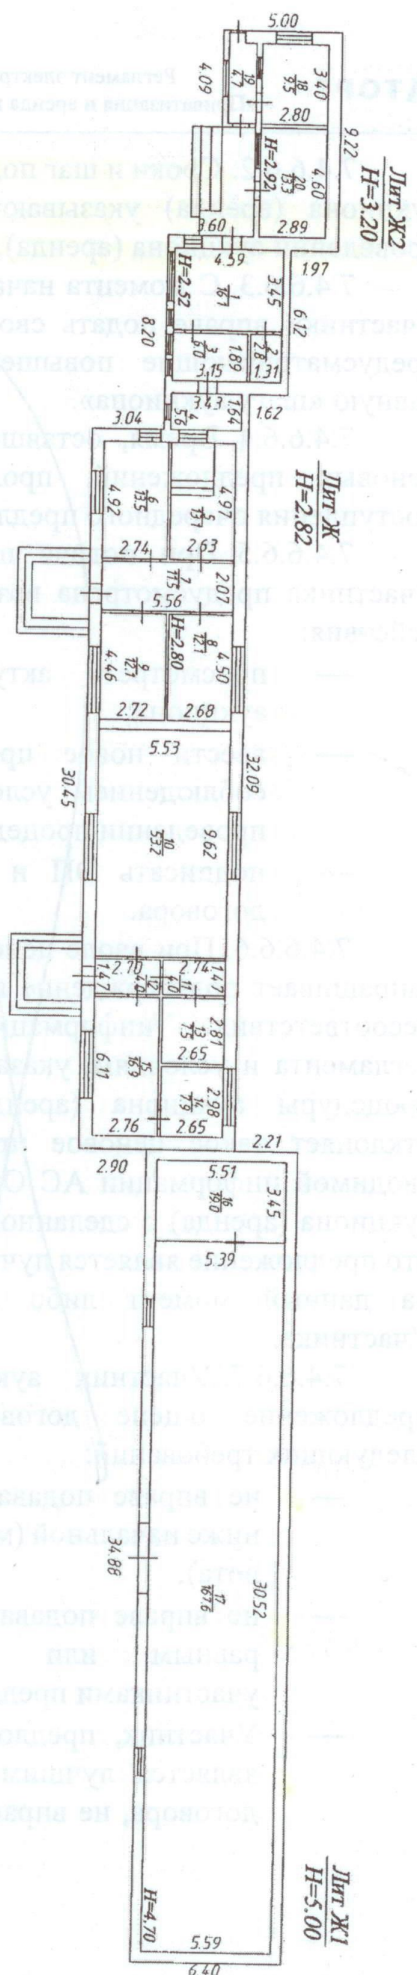

В соответствии с проектом  
 № 14/13 от 14.06.2010 г.  
 (состав: 1 лист из 1 листа)  
 Разработан и выполнен  
 Дата: 01.09.2010 г. Исполнитель: [Подпись]

Масштаб 1:200

Выполнил: Кедрова  
 Проверил: Соболева Т.Н.  
 Начальник отделения: Соболева Т.Н.  
 22.07.10

Литера по плану	Этажи (начиная с 1-го этажа и кончая последним)	Номер помещения (квартиры, торгового, складского и т.п.)	Номер по плану строения комнаты, кухни, коридора и т.п.	Назначение частей помещений: жилая комната, канцелярское помещение, классная комната, кухня, коридор и т.п.	Площадь по в том числе		внутреннему обмеру в кв.м.		Общая полезная	Высота помещений по внутреннему обмеру	Самостоятельно переоборудованная и возведенная		
					Гаражи		предназначенная под помещения					основная	вспомогательная
					основная	вспомогательная	основная	вспомогательная					
Ж	1	1	1	диспетчерская			16.1		16.1	2.52			
		2	2	котельная				2.8	2.8				
		3	3	кабинет			6.0		6.0				
		4	4	диспетчерская			5.6		5.6				
		5	5	подсобное				13.1	13.1	2.80			
		6	6	кабинет			13.5		13.5	2.52			
		7	7	коридор				11.5	11.5				
		8	8	мед.кабинет			12.1		12.1				
		9	9	худ.мастерская			12.1		12.1	2.52			
		10	10	кабинет безоп. движения			53.2		53.2				
		11	11	подсобное				4.0	4.0	4.0			
		12	12	коридор				4.0	4.0	4.0			
		13	13	подсобное				7.5	7.5	7.5			
		14	14	комната отдыха				7.9	7.9	7.9			
		15	15	кабинет			16.9		16.9				
Ж1	1	16	16	подсобное		19.0			19.0				
		17	17	гаражный бокс	167.6				167.6				
Ж2	1	18	18	проходная			9.5		9.5				
		19	19	коридор				4.7	4.7				
		20	20	кабинет			13.3		13.3				
				Всего по зданию		167.6	19.0	158.3	55.5	400.4	23.4		