


Схема расположения границ публичного сервитута

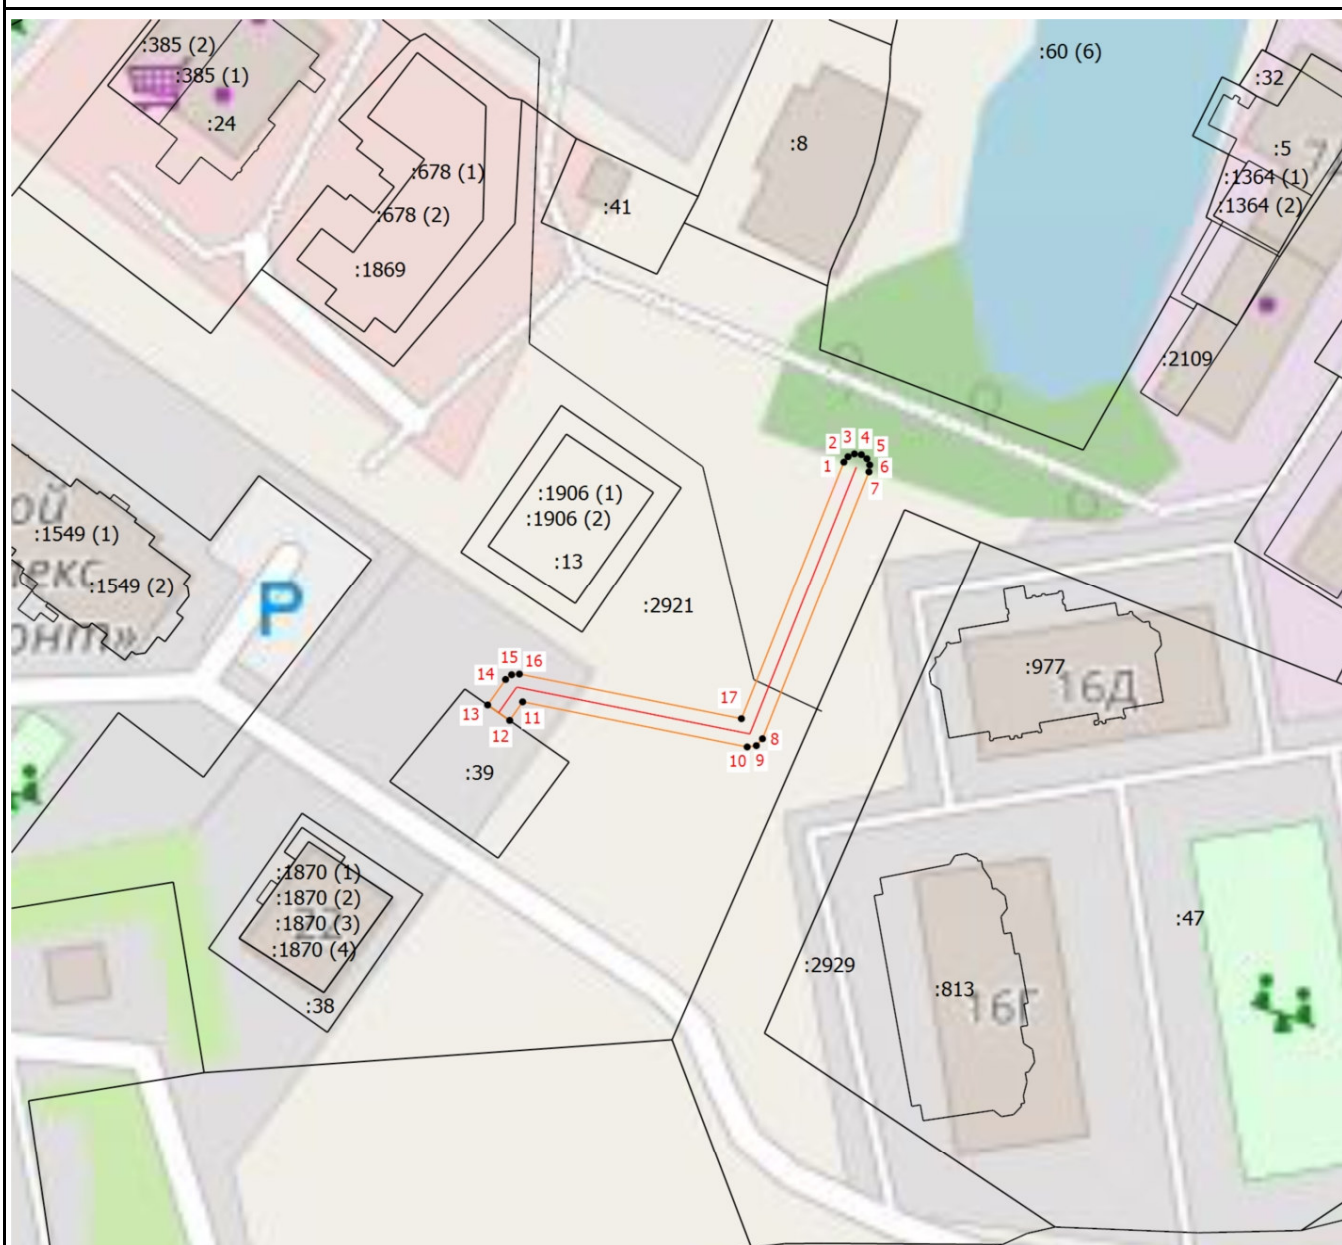

Масштаб 1:1100

Условные обозначения

- - Проектное местоположение инженерного сооружения
- - Характерная точка границы земельного участка, сведения ЕГРН о которой соответствуют требованиям, установленным в соответствии с частью 13 статьи 22 Федерального закона от 13 июля 2015 г. N 218-ФЗ "О государственной регистрации недвижимости"
- 1 - Обозначение новой характерной точки
- :13 - Кадастровый номер земельного участка
- - Граница публичного сервитута
- - Часть границы, сведения ЕГРН о которой позволяют однозначно определить ее положение на местности
- - Граница кадастрового квартала