

Приложение
к постановлению администрации города Владимира
от 11.03.2011 № 529

СХЕМА РАСПОЛОЖЕНИЯ ЧАСТИ ЗЕМЕЛЬНОГО УЧАСТКА НА КАДАСТРОВЫМ ПЛАНЕ ТЕРРИТОРИИ

Условный номер земельного участка: 33:22:011011/чзр1

Площадь части земельного участка : 6 кв.м.


Категория земель: Земли населенных пунктов

Местоположение: Владимирская область, г. Владимир, ул. Дворянская.

оснастка "Золотые ворота" ч/с

Описание характерных точек границы	координаты X		координаты Y	
	М	М	М	М
1	191108.45	220915.11		
2	191106.53	220915.67		
3	191107.37	220918.55		
4	191109.29	220917.99		

33:22:011016:7

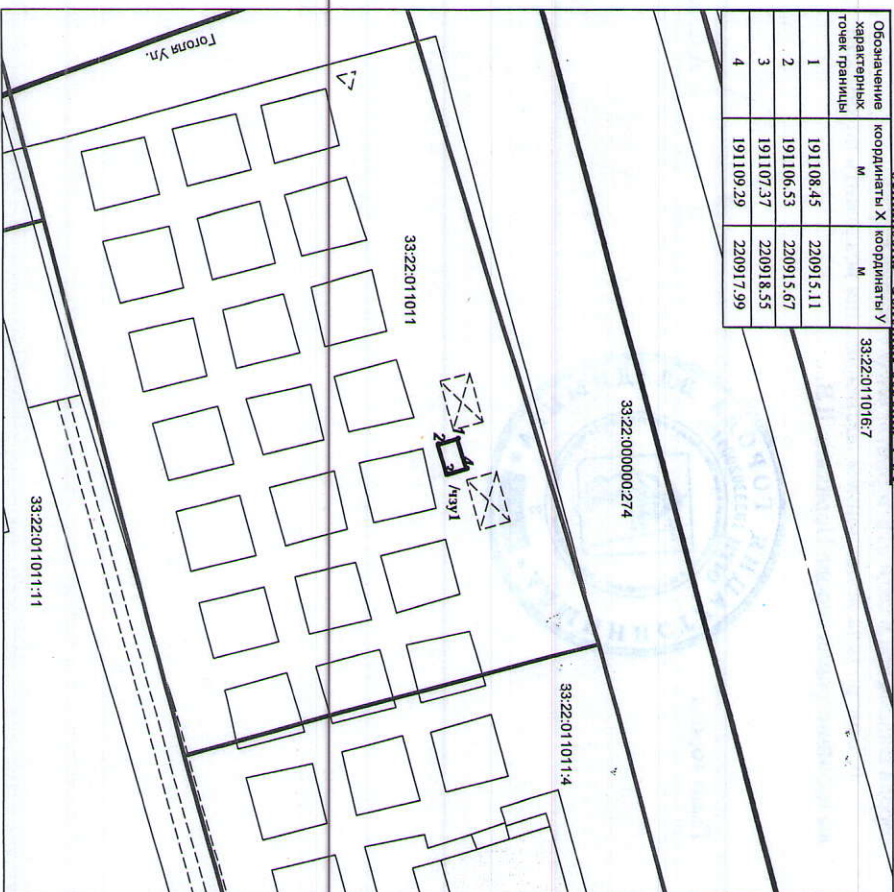

Масштаб 1:500

Условные обозначения:

Граница проектного земельного участка

Граница учётного земельного участка

Граница кадастрового квартала

Исп. Лященко В.Н.