


ПРОЕКТИРОВАНИЕ  
 СТРОЕНИЯ ТИПА А  
 г. Владимир ул. Октябрьской мкр. Двугруз  
 № 15 квартал Уч-к

План „ 1 “ этажа

Разрешение на строительство  
 На возведение или переоборудовании  
 объектов в многоквартирном  
 (литера, квартира, комната)  
 разрешение не предъявлено  
 Дата 11.06.09 Подпись *Балаева*

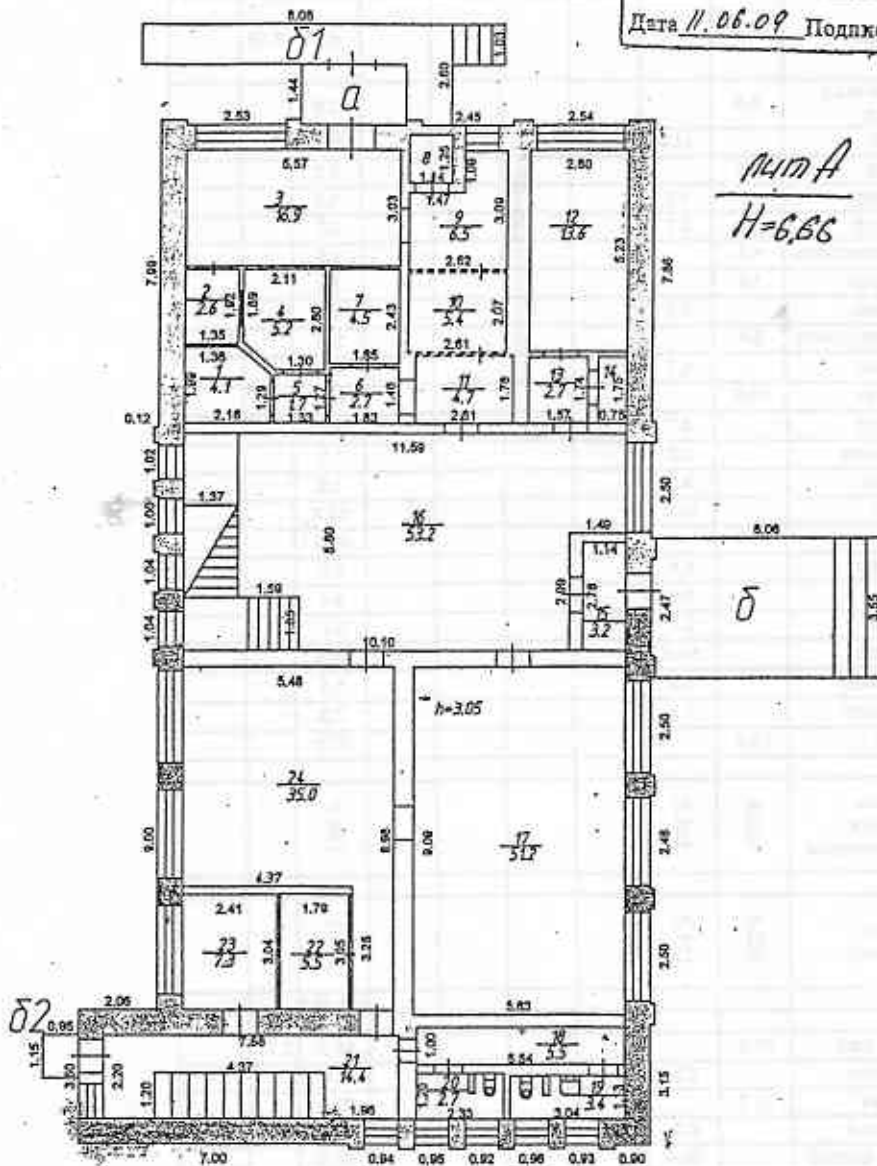

Составлено по данным  
 технической инвентаризации  
 по состоянию на 11.06.09г.  
 (число, месяц, год)  
 Исполнитель *Макимова*  
 Руководитель группы *Балаев*

Масштаб 1:200

## Экспликация к поэтажному плану здания (строения)

Расположенного в городе **Владимир ул Октябрьская** дом № **15**

Литера по плану	Этаж (начиная с 1-го этажа и кончая последним)	Номер помещения (квартиры, торгового, складского и т.п.)	Номер по плану строения комнаты, кухни, коридора и т.п.	Назначение частей помещений: жилая комната, капитальное помещение, классная комната, кухня, коридор и т.п.	Площадь по внутреннему обмеру в кв.м, в том числе предназначенная под помещения						Общая полезная	Высота помещений по внутреннему обмеру	Самостоятельно перестроенная и возведенная
					Учрежденческая								
					основная	вспомогательная	основная	вспомогательная	основная	вспомогательная			
A	1	административное	1	кладовая	4.1						4.1	3,05	
			2	операционная касса	2.6						2.6		
			3	холл		16.9					16.9		
			4	касса	5.2						5.2		
			5	коридор		1.7					1.7		
			6	коридор		2.7					2.7		
			7	комната контролера	4.5						4.5		
			8	банкомат	1.4						1.4		
			9	коридор		6.5					6.5		
			10	комната контролера	5.4						5.4		
			11	коридор		4.7					4.7		
			12	кабинет	13.6						13.6		
			13	коридор		2.7					2.7		
			14	подсобное		1.3					1.3		
			15	тамбур		3.2					3.2		
			16	холл		53.2					53.2		
			17	АТС	51.2						51.2		
			18	коридор		5.5					5.5		
			19	туалет		3.4					3.4		
			20	туалет		2.7					2.7		
			21	коридор		14.4					14.4		
			22	служебное		5.5					5.5		
			23	служебное		7.3					7.3		
			24	АТС	35.0						35.0		
				<b>Итого по помещению административное</b>	<b>123.0</b>	<b>131.7</b>					<b>254.7</b>		
				<b>Итого по 1-му этажу</b>	<b>123.0</b>	<b>131.7</b>					<b>254.7</b>		
A	2		1	актовый зал	98.2						98.2	3,11	
			2	подсобное		2.5					2.5		
			3	кабинет	21.8						21.8		
			4	подсобное		8,3					8,3		
			5	лестничная клетка		26,5					26,5		
			6	приемная	14,9						14,9		
			7	тамбур		1,8					1,8		
			8	кабинет	30,3						30,3		
			9	коридор		13,5					13,5		
			10	кабинет ветеранов	30,6						30,6		
			11	касса	5,9						5,9		