



АДМИНИСТРАЦИЯ ГОРОДА ВЛАДИМИРА

ПОСТАНОВЛЕНИЕ

11.03.2021

№ 478

О проведении аукциона на право заключения договора на размещение нестационарного торгового объекта на части земельного участка по местоположению: Владимирская обл., г.Владимир, ул.Большая Московская, в районе д.54

В соответствии со ст.39.36 Земельного кодекса Российской Федерации, решением Совета народных депутатов города Владимира от 24.03.2016 № 181 «О Порядке размещения нестационарных торговых объектов на территории муниципального образования город Владимир», постановлением главы города Владимира от 02.02.2011 № 264 «Об утверждении схемы размещения нестационарных торговых объектов на территории муниципального образования город Владимир», постановлением администрации города Владимира от 04.05.2016 № 1140 «Об утверждении примерной формы документации по проведению аукциона на право заключения договора на размещение нестационарного торгового объекта на территории муниципального образования город Владимир», схемой расположения части земельного участка на кадастровом плане территории **постановляю:**

1. Провести аукцион на право заключения договора на размещение нестационарного торгового объекта для размещения передвижного торгового объекта по реализации безалкогольных напитков и мороженого на части земельного участка площадью 6 кв.м (условный номер 33:22:032027/чзУ1, категория земель - земли населенных пунктов, местоположение: Владимирская обл., г.Владимир, ул.Большая Московская, в районе д.54) в границах согласно приложению.

Специализация нестационарного торгового объекта /основной ассортимент/: безалкогольные напитки, мороженое.

2. Установить начальную цену предмета аукциона (размер платы за соответствующий период размещения нестационарного торгового объекта) в размере 4 671 (Четыре тысячи шестьсот семьдесят один) рубль.

3. Установить задаток для участия в аукционе в размере 4 671 (Четыре тысячи шестьсот семьдесят один) рубль.

4. Установить шаг аукциона в размере 140 (Сто сорок) рублей.

5. Управлению земельными ресурсами администрации города Владимира:

- организовать и провести аукцион;
- определить срок размещения нестационарного торгового объекта с момента заключения договора на размещение нестационарного торгового объекта по 30.09.2021;

- подготовить проект договора на размещение нестационарного торгового объекта и направить победителю аукциона в семидневный срок со дня составления протокола о результатах аукциона;

- извещение о проведении аукциона опубликовать на официальном сайте Российской Федерации для размещения информации о проведении торгов в сети «Интернет»: www.torgi.gov.ru и на официальном сайте органов местного самоуправления города Владимира в сети «Интернет»: www.vladimir-city.ru.

6. Контроль за исполнением постановления возложить на заместителя главы администрации города Норихина Д.В.

Глава города

А.С. Шохин



Приложение
к постановлению администрации города Владимира
от 11.03.2011 № 478


**СХЕМА РАСПОЛОЖЕНИЯ ЧАСТИ ЗЕМЕЛЬНОГО УЧАСТКА
НА КАДАСТРОВЫМ ПЛАНЕ ТЕРРИТОРИИ**

Условный номер земельного участка: 33:22:032027/43У1

Площадь части земельного участка : 6 кв.м.

Категория земель: Земли населенных пунктов

Местоположение: Владимирская обл., г. Владимир, ул. Большая Московская, в районе д.54

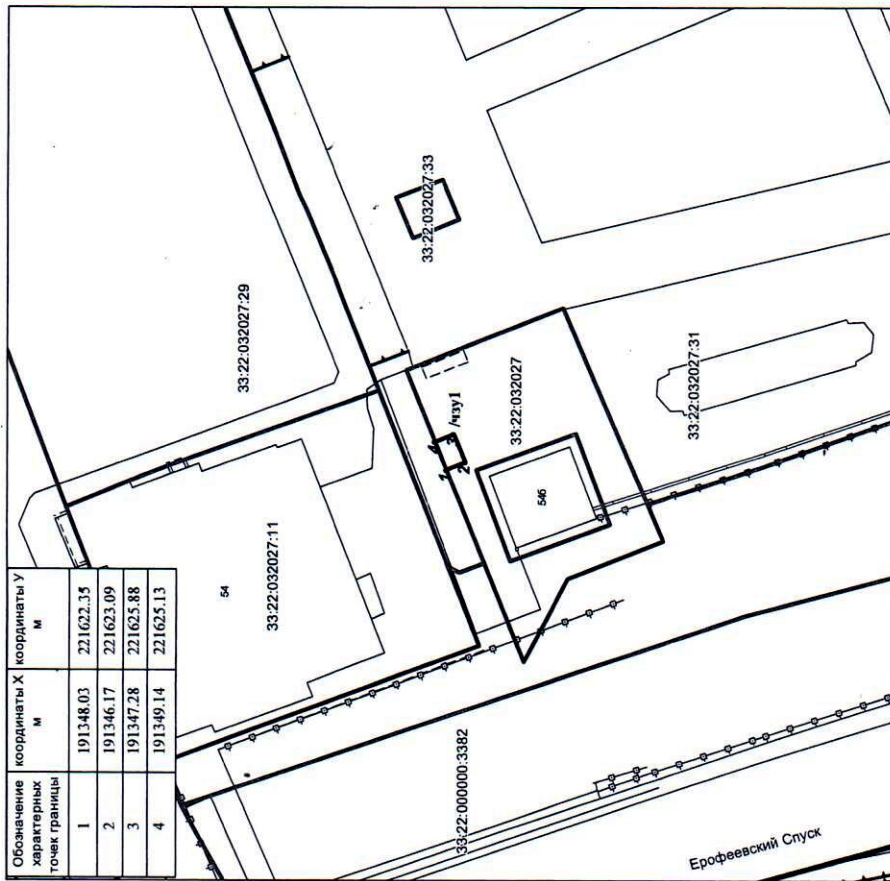

Масштаб 1:500

Условные обозначения:

- граница проектного земельного участка
- граница учтеного земельного участка
- граница кадастрового квартала

Исп. Лященко В.Н.