


Поэтажный план  
строения лит « А »

г. Владимир ул. Дунайского  
д. 24 кв. 100-11

План 100-11 9 этажа

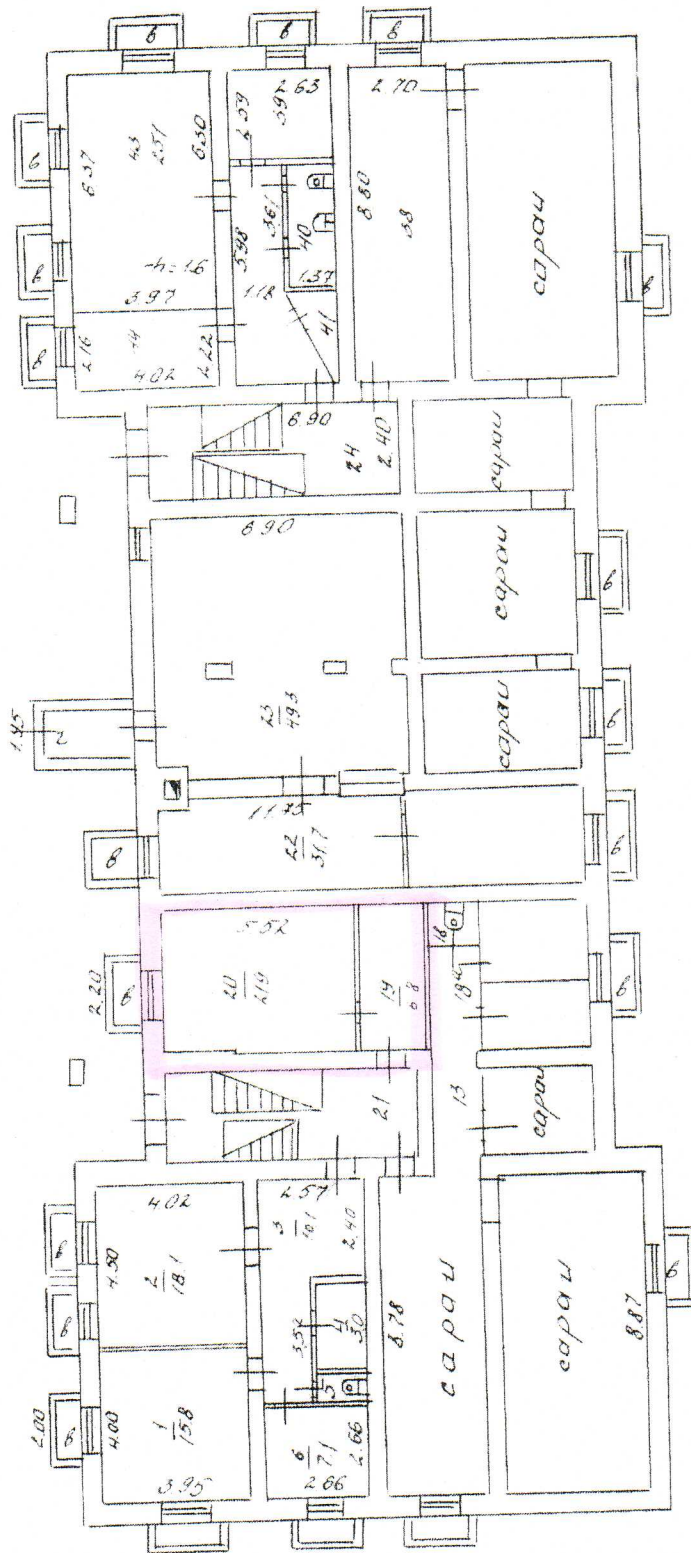

Инженер-конструктор А.С. 100-11. Работу выполнил А.С.  
Инженер-контролер  
Младший бюро инвентаризации

Масштаб 1:200



