



АДМИНИСТРАЦИЯ ГОРОДА ВЛАДИМИРА ПОСТАНОВЛЕНИЕ

17.10.2025

№ 2162

О проведении электронного аукциона на право заключения договора
на размещение нестационарного торгового объекта на части земельного
участка по местоположению: Владимирская область, г.Владимир,
ул.Безыменского, в районе д.17

В соответствии со статьями 39.13, 39.36 Земельного кодекса Российской Федерации, решением Совета народных депутатов города Владимира от 24.03.2016 № 181 «О Порядке размещения нестационарных торговых объектов на территории муниципального образования город Владимир», постановлением главы города Владимира от 02.02.2011 № 264 «Об утверждении схемы размещения нестационарных торговых объектов на территории муниципального образования город Владимир», постановлением администрации города Владимира от 04.05.2016 № 1140 «Об утверждении примерной формы документации по проведению аукциона на право заключения договора на размещение нестационарного торгового объекта на территории муниципального образования город Владимир», схемой расположения части земельного участка на кадастровом плане территории **постановляю:**

1. Провести электронный аукцион на право заключения договора на размещение нестационарного торгового объекта для размещения елочного базара на части земельного участка площадью 20 кв.м (условный номер 33:22:000000:3740/чзУ1, категория земель - земли населенных пунктов, местоположение: Владимирская область, г.Владимир, ул.Безыменского, в районе д.17) в границах согласно приложению.

Специализации нестационарного торгового объекта /основной ассортимент/: ели натуральные.

2. Установить начальную цену предмета аукциона (размер платы за соответствующий период размещения нестационарного торгового объекта) в размере 2 388 (Две тысячи триста восемьдесят восемь) рублей.

3. Установить задаток для участия в аукционе в размере 2 388 (Две тысячи триста восемьдесят восемь) рублей.

4. Установить шаг аукциона в размере 119 (Сто девятнадцать) рублей.

5. Установить период размещения нестационарного торгового объекта с момента заключения договора на размещение нестационарного торгового

объекта по 31.12.2025.

6. Управлению земельными ресурсами администрации города Владимира:
- разместить извещение о проведении аукциона на официальном сайте Российской Федерации для размещения информации о проведении торгов в сети «Интернет»: www.torgi.gov.ru, на сайте Единой электронной торговой площадки www.torgiorg.ru;

- организовать электронный аукцион;

- подготовить проект договора на размещение нестационарного торгового объекта и направить победителю аукциона в течение 7 рабочих дней со дня размещения протокола о результатах электронного аукциона на сайте Единой электронной торговой площадки www.torgiorg.ru.

7. Контроль за исполнением постановления возложить на заместителя главы администрации города Букалова И.Н.

Временно исполняющий полномочия
главы города Владимира
Владимирской области

В.А. Гараев



Приложение
к постановлению администрации города Владивостока
от 17.10.2015 № 2162


СХЕМА РАСПОЛОЖЕНИЯ ЧАСТИ ЗЕМЕЛЬНОГО УЧАСТКА
НА КАДАСТРОВЫМ ПЛАНЕ ТЕРРИТОРИИ

Условный номер земельного участка: 33:22:000000:3740/001

Площадь части земельного участка: 20 кв.м.

Категория земель: Земли населенных пунктов

Местоположение: Владивостокская область, г. Владивосток, ул. Безыменского, в районе д.17

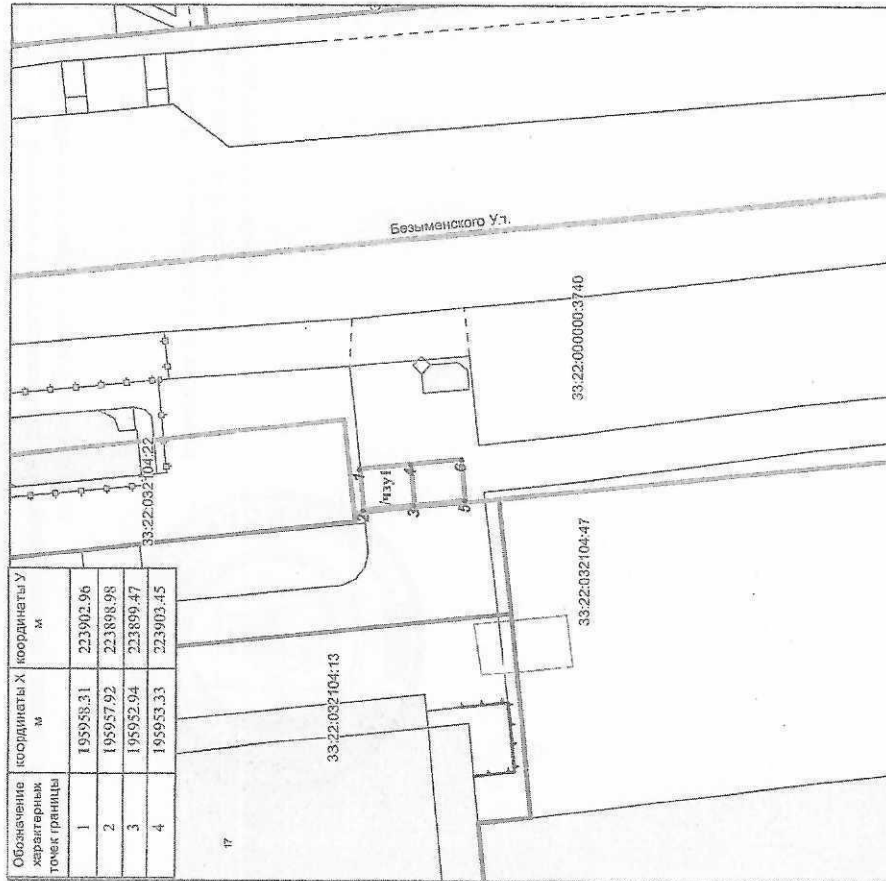

Масштаб 1:500

Условные обозначения:

- граница проектного земельного участка
- граница учтенного земельного участка
- граница кадастрового квартала

Исп. Лащенко В.Н.