


КОПИЯ

ПОЭТАЖНЫЙ ПЛАН  
СТРОЕНИЯ ЛИТ А  
г. Владимир, мкр. Коммунар,  
ул. Центральная, 6а

ПЛАН I ЭТАЖА

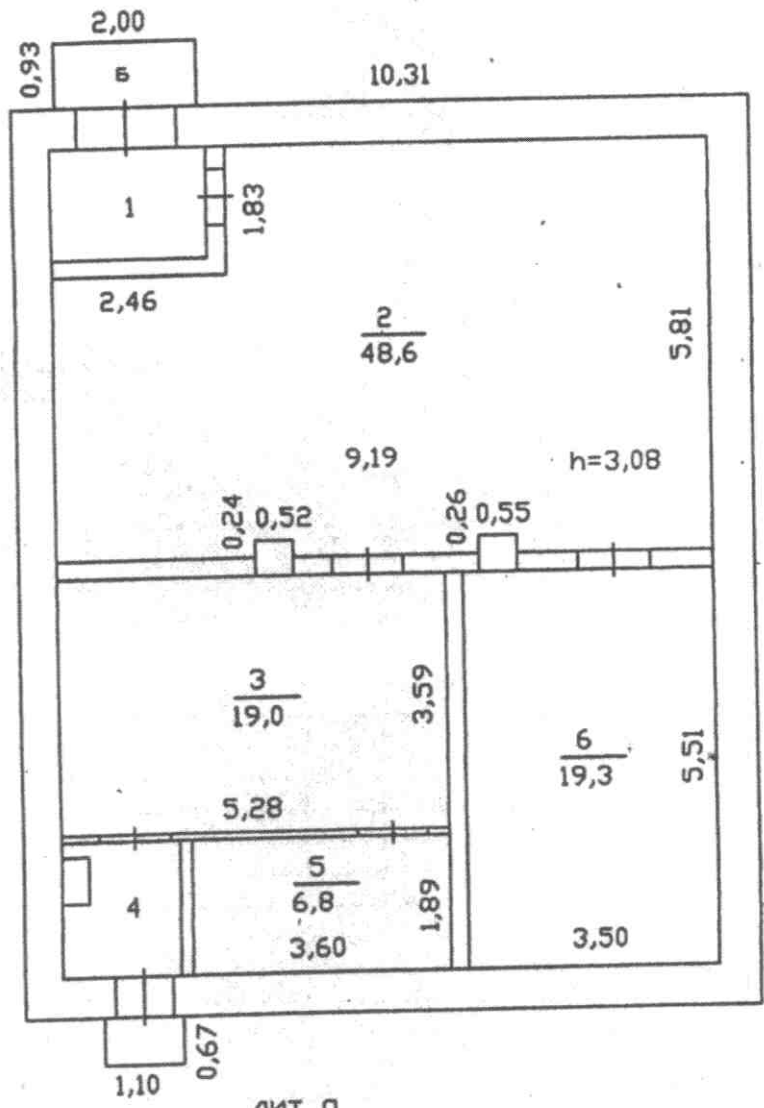

ЛИТ А  
Н=3,30

ЛИТ А  
Н=2,55

Масштаб 1:100

15.06 2010г. Работы выполнены  
Проверили: *Владимирский*  
Директор: *Фурман*



