


ПОЭТАЖНЫЙ ПЛАН
строения лит. « А »

Копия


г. Владимир,
ул. Горького, д. 104
план I этажа

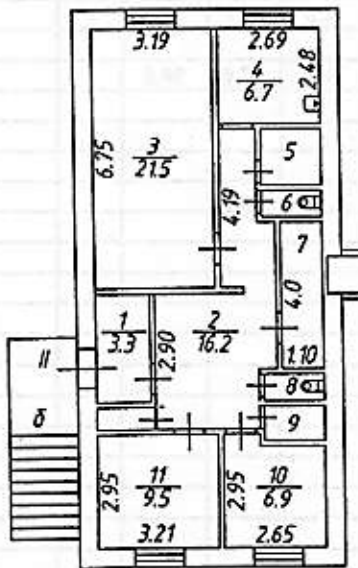

Масштаб 1:200



| | |
|------------|---|
| Литера | 3 |
| Этаж | |
| Подвальный | |

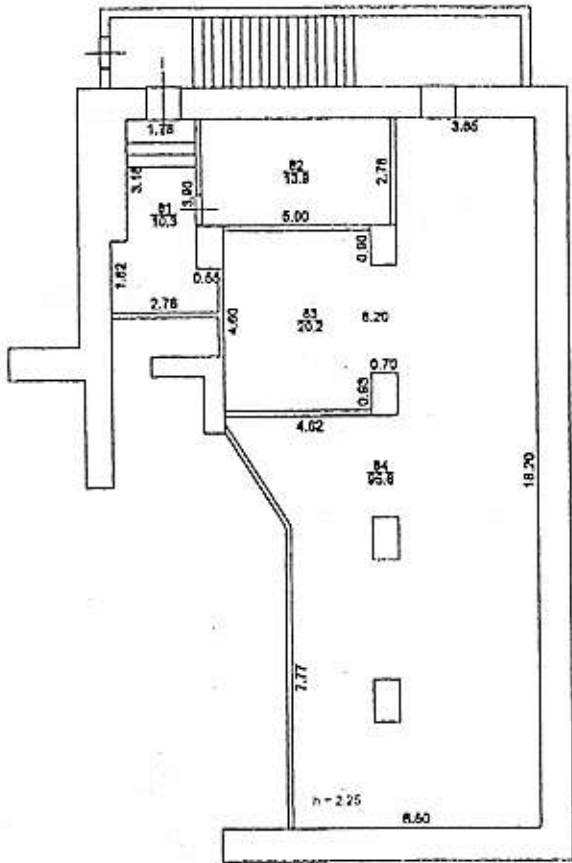


ФГУП "Ростехинвентаризация - Федеральное БТИ" Владимирский филиал

Поэтажный план


| Должность | Фамилия И.О. | Подпись | Дата | Адрес: г. Владимир, ул. 850-летия, д. 6 | Лист | 1 |
|--|-----------------|--------------------|----------|---|---------|-------|
| Начальник отделения | М.В. Кременская | <i>[Signature]</i> | 24.12.12 | | Листов | 1 |
| Руководитель группы | Гоклан О. И. | <i>[Signature]</i> | 24.12.12 | | Масштаб | 1:200 |
| Техник по инвентаризации помещений в государственной | Наумова Л.В. | <i>[Signature]</i> | 24.12.12 | | | |

| Литера, Этаж | Номер и наименование помещения | | | | Высота помещений, м | Площадь, кв.м | | | | | | Примечание |
|--|--|---|--|----|------------------------|-------------------|------------|-----------------|---|---------------------------------|-----------------------|------------|
| | нежилого помещения, помещений общего пользования | | части нежилого помещения (помещения) | | | Нежилых помещений | | | Открытые незастекленные планировочные элементы | Помещений общего пользования | Всех помещений здания | |
| | наименование/ назначение | № | наименование/ назначение | № | | Общая | Остаточная | Вспомогательная | | | | |
| 1 | 2 | 3 | 4 | 5 | 6 | 7 | 8 | 9 | 10 | 11 | 12 | 13 |
| Подвальный | Нежилые помещения | 1 | коридор | 81 | 2,25 | 10,3 | - | 10,3 | - | - | 10,3 | |
| | | | торговое | 82 | 2,25 | 13,9 | 13,9 | - | - | - | 13,9 | |
| | | | торговое | 83 | 2,25 | 20,2 | 20,2 | - | - | - | 20,2 | |
| | | | торговое | 84 | 2,25 | 95,6 | 95,6 | - | - | - | 95,6 | |
| | | | Итого: | | | | | 140,0 | 129,7 | 10,3 | - | - |
| Общая площадь помещений всего, по заданию: | | | | | | 140,0 | 129,7 | 10,3 | - | - | 140,0 | |

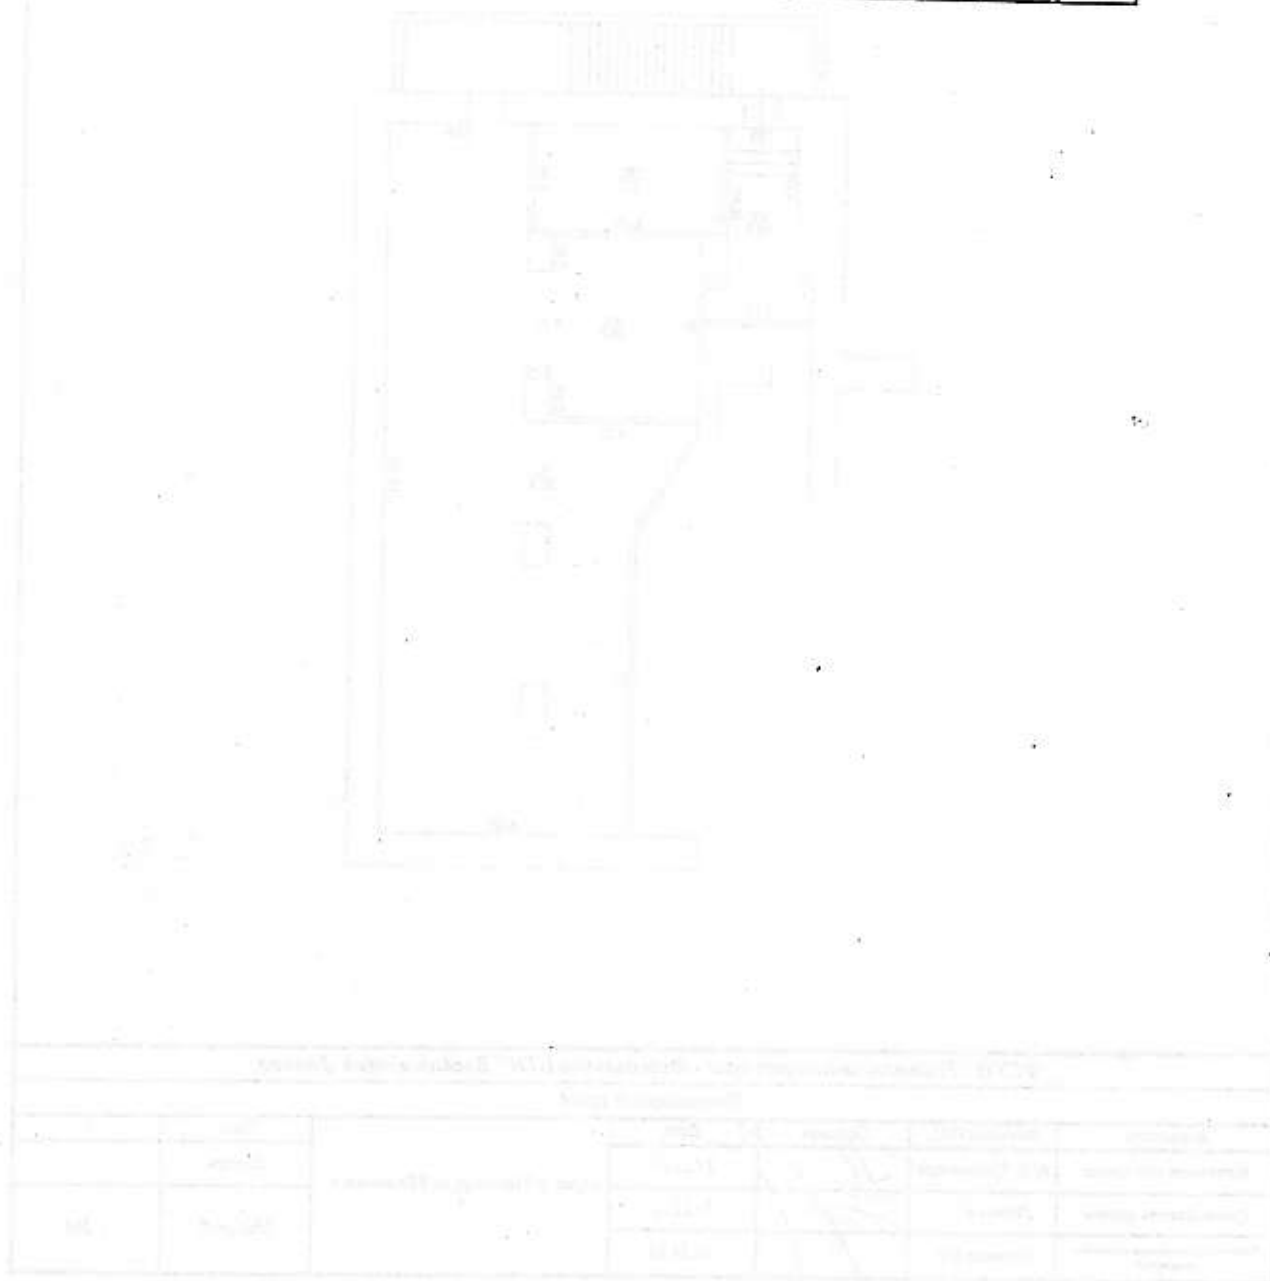

9. ПОЭТАЖНЫЕ ПЛАНЫ

| | |
|----------------|---|
| Литера | а |
| Этаж | |
| полуподвальный | |

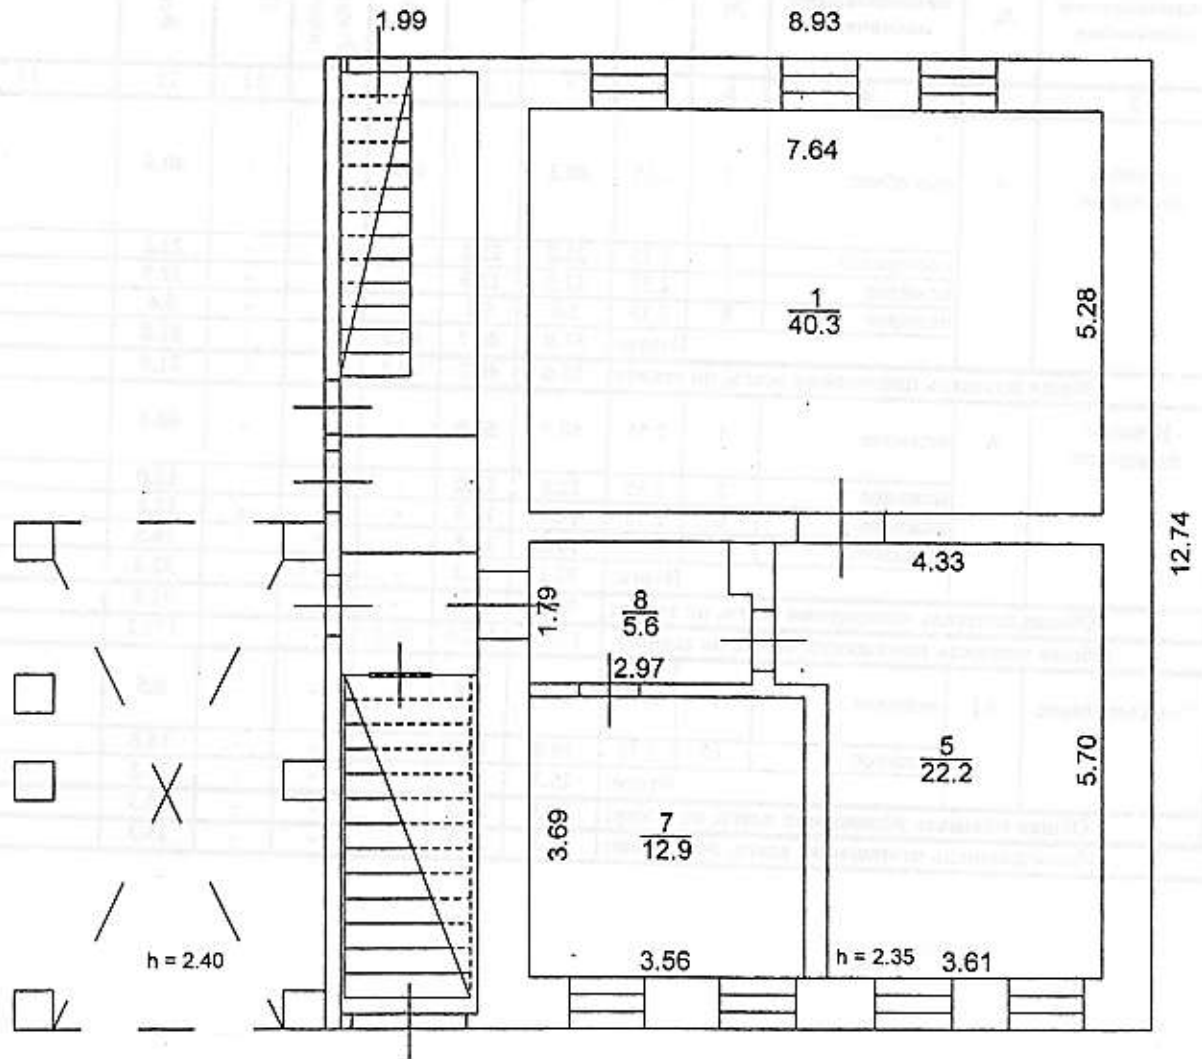

Владимирский филиал ФГУП "Ростехинвентаризация - Федеральное БТИ"

Поэтажный план

| Должность | Фамилия И.О. | Подпись | Дата | Адрес: г. Владимир, ул. Большая Нижегородская, д. 8 | Лист | 1 |
|------------------------|-----------------|--------------------|----------|--|---------|-------|
| Начальник отделения | М.В. Кременская | <i>[Signature]</i> | 14.12.12 | | Листов | 1 |
| Рук. группы | Гокхан О. И. | <i>[Signature]</i> | 14.12.12 | | Масштаб | 1:100 |
| Инженер-инвент. | Полухина Л. В. | <i>[Signature]</i> | 14.12.12 | | | |

10. ЭКСПЛИКАЦИЯ ПЛОЩАДЕЙ К ПОЭТАЖНЫМ ПЛАНАМ

| Литера, Этаж | Номер и наименование помещения | | | | Высота помещений, м | Площадь, кв.м | | | | | | Примечание |
|---|--|----|--|----|------------------------|-------------------|----------|-----------------|---|---------------------------------|-----------------------|------------|
| | нежилого помещения, помещений общего пользования | | части нежилого помещения (помещения) | | | Нежилых помещений | | | Открытые неотапливаемые планировочные элементы | Помещений общего пользования | Всех помещений здания | |
| | | | | | | Общая | Основная | Вспомогательная | | | | |
| 1 | 2 | № | наименование/ назначение | № | 6 | 7 | 8 | 9 | 10 | 11 | 12 | 13 |
| А Полуподвальный | Нежилое помещение | А | подсобное | 1 | 2.35 | 40.3 | - | 40.3 | - | - | 40.3 | |
| | | | мастерская | 5 | 2.35 | 22.2 | 22.2 | - | - | - | 22.2 | |
| | | | нежилое | 7 | 2.35 | 12.9 | 12.9 | - | - | - | 12.9 | |
| | | | нежилое | 8 | 2.35 | 5.6 | 5.6 | - | - | - | 5.6 | |
| | | | Итого: | | | | | 81.0 | 40.7 | 40.3 | - | - |
| Общая площадь помещения всего, по этажу: | | | | | | 81.0 | 40.7 | 40.3 | - | - | 81.0 | |
| А 1 эт. | Нежилое помещение | А | нежилое | 1 | 2.55 | 50.9 | 50.9 | - | - | - | 50.9 | |
| | | | нежилое | 5 | 2.55 | 12.0 | 12.0 | - | - | - | 12.0 | |
| | | | нежилое | 6 | 2.55 | 12.8 | 12.8 | - | - | - | 12.8 | |
| | | | нежилое | 7 | 2.55 | 16.5 | 16.5 | - | - | - | 16.5 | |
| | | | Итого: | | | | | 92.2 | 92.2 | - | - | - |
| Общая площадь помещения всего, по этажу: | | | | | | 92.2 | 92.2 | - | - | - | 92.2 | |
| Общая площадь помещений всего, по зданию: | | | | | | 173.2 | 132.9 | 40.3 | - | - | 173.2 | |
| А1 1 эт. | Нежилое здание | А1 | нежилое | 9 | 2.70 | 8.5 | 8.5 | - | - | - | 8.5 | |
| | | | нежилое | 10 | 2.70 | 16.8 | 16.8 | - | - | - | 16.8 | |
| | | | Итого: | | | | | 25.3 | 25.3 | - | - | - |
| Общая площадь помещения всего, по этажу: | | | | | | 25.3 | 25.3 | - | - | - | 25.3 | |
| Общая площадь помещений всего, по зданию: | | | | | | 25.3 | 25.3 | - | - | - | 25.3 | |