



АДМИНИСТРАЦИЯ ГОРОДА ВЛАДИМИРА
ПОСТАНОВЛЕНИЕ

17.04.2023

№ 1855

О проведении электронного аукциона на право заключения договора на размещение нестационарного торгового объекта на части земельного участка по местоположению: Владимирская область, г.Владимир, просп.Ленина, в районе д.29, у павильона «Мир цветов»

В соответствии со статьями 39.13, 39.36 Земельного кодекса Российской Федерации, решением Совета народных депутатов города Владимира от 24.03.2016 № 181 «О Порядке размещения нестационарных торговых объектов на территории муниципального образования город Владимир», постановлением главы города Владимира от 02.02.2011 № 264 «Об утверждении схемы размещения нестационарных торговых объектов на территории муниципального образования город Владимир», постановлением администрации города Владимира от 04.05.2016 № 1140 «Об утверждении примерной формы документации по проведению аукциона на право заключения договора на размещение нестационарного торгового объекта на территории муниципального образования город Владимир», схемой расположения части земельного участка на кадастровом плане территории **постановляю:**

1. Провести электронный аукцион на право заключения договора на размещение нестационарного торгового объекта для размещения передвижного торгового объекта по реализации безалкогольных напитков и мороженого на части земельного участка площадью 6 кв.м (условный номер 33:22:000000:271/чзУ1, категория земель - земли населенных пунктов, местоположение: Владимирская область, г.Владимир, просп.Ленина, в районе д.29, у павильона «Мир цветов») в границах согласно приложению.

Специализация нестационарного торгового объекта /основной ассортимент/: безалкогольные напитки, мороженое.

2. Установить начальную цену предмета аукциона (размер платы за соответствующий период размещения нестационарного торгового объекта) в размере 1 768 (Одна тысяча семьсот шестьдесят восемь) рублей.

3. Установить задаток для участия в аукционе в размере 1 768 (Одна тысяча семьсот шестьдесят восемь) рублей.

4. Установить шаг аукциона в размере 50 (Пятьдесят) рублей.

5. Установить период размещения нестационарного торгового объекта

с момента заключения договора на размещение нестационарного торгового объекта по 30.09.2023.

6. Управлению земельными ресурсами администрации города Владимира:

- опубликовать извещение о проведении электронного аукциона в сети «Интернет»: на официальном сайте органов местного самоуправления города Владимира www.vladimir-city.ru и на сайте Единой электронной торговой площадки www.gosetorg.ru;

- организовать электронный аукцион;

- подготовить проект договора на размещение нестационарного торгового объекта и направить победителю аукциона в течение 7 рабочих дней со дня размещения протокола о результатах электронного аукциона на сайте Единой электронной торговой площадки www.gosetorg.ru.

7. Контроль за исполнением постановления возложить на заместителя главы администрации города Попова В.Л.

Глава города

Д.В. Наумов



схема расположения части земельного участка на кадастровом плане территории

Условный номер земельного участка 33:22:000000.27/143/1


Площадь части земельного участка: 6 кв. м.

Категория земель: Земли населенных пунктов

Местоположение: Владимирская область, г. Владимир, просп. Ленина, в районе д. 29.

Упавильона "Мир цветов"

Номер точки	Координаты, м	Координаты, м
X	Y	
1	190310.58	219096.89
2	190311.36	219099.79
3	190309.42	219100.31
4	190308.65	219097.41

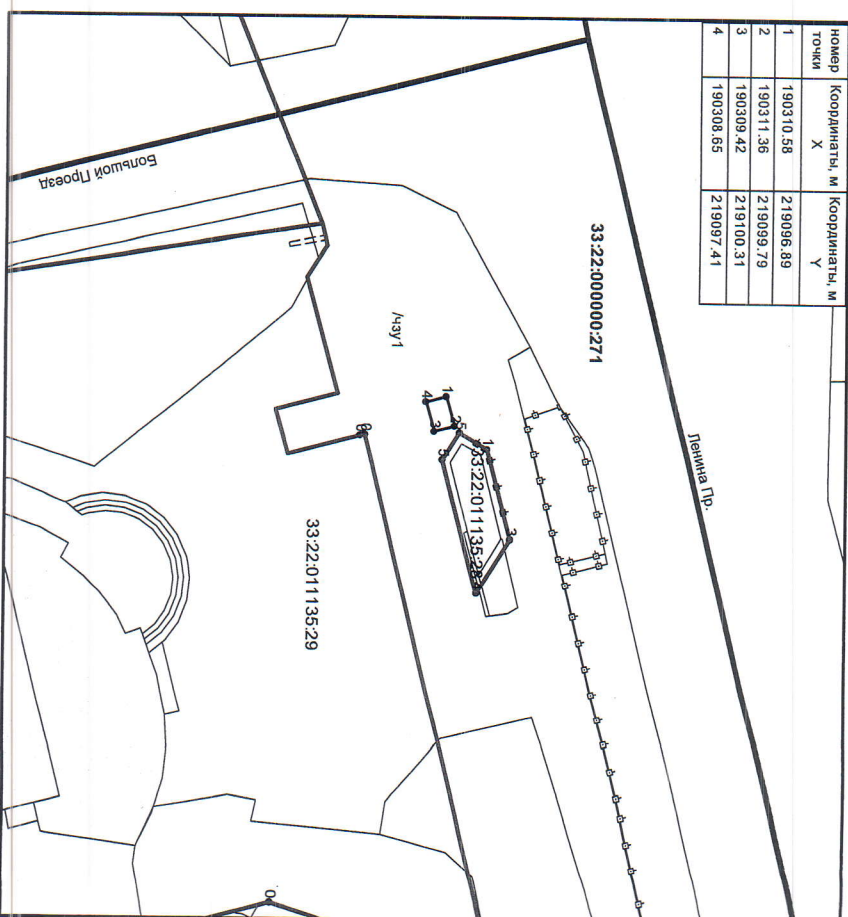

Масштаб 1:500

Условные обозначения:

- граница проектного участка
- границы земельных участков
- граница кадастрового квартала
- система координат МСК-33

Исполнитель: А.Г. Квон

Приложение
к постановлению администрации
города Владимира
от 14.04.2023 № 4835