


Проектный план

Проектирования лит. "А"

г. Владимир ул. Доктора Левитана

№ 38 квартал уч.к

План "ц.к." этажа

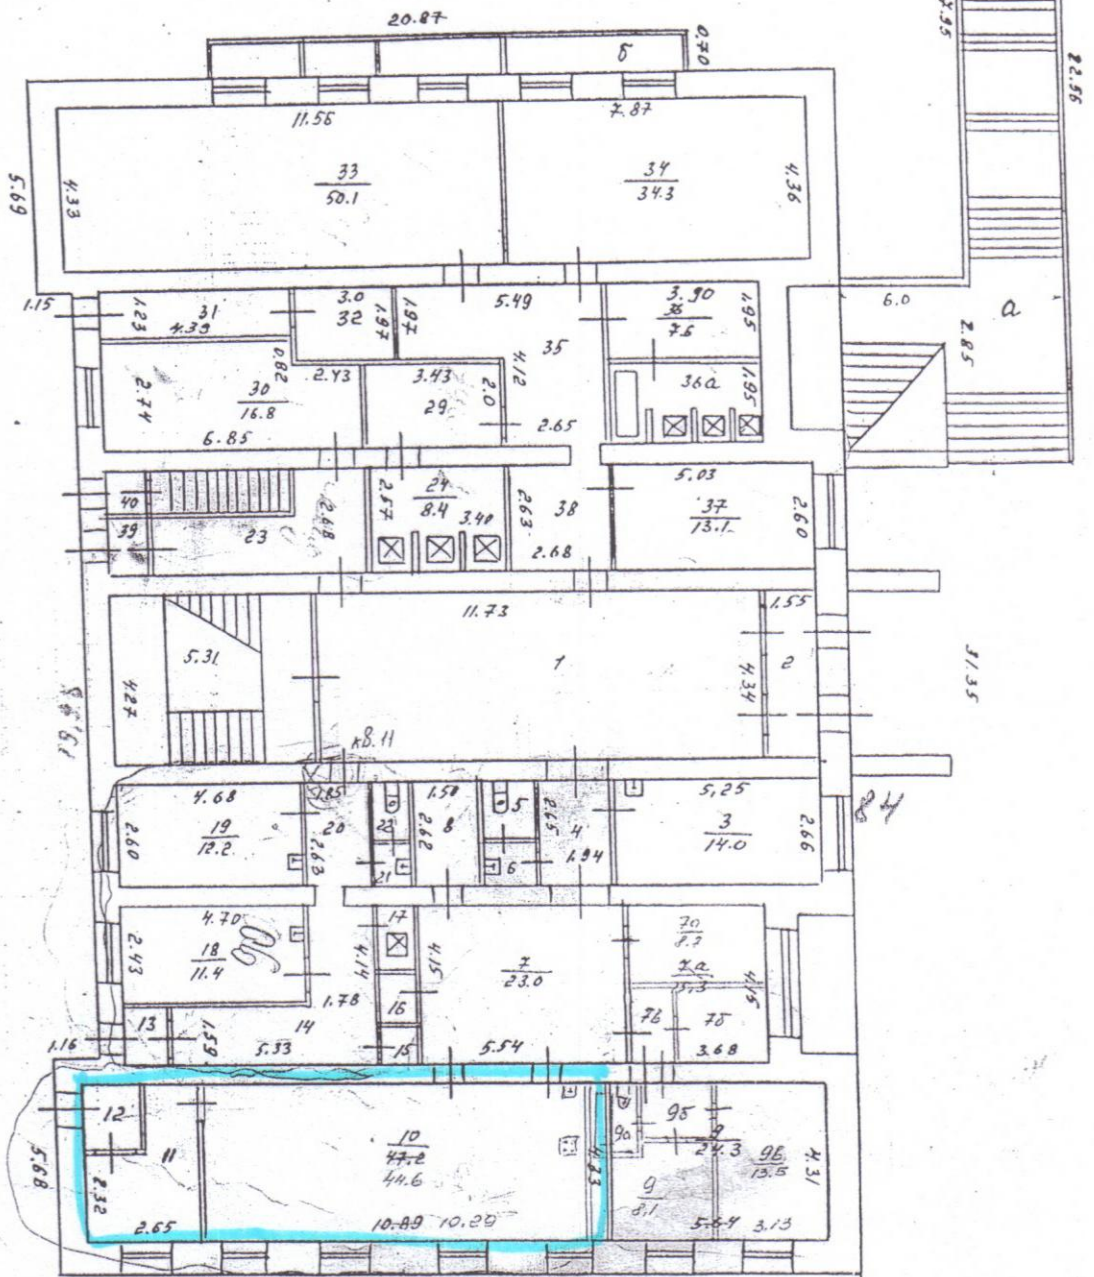

ТЕКУЩИЕ ИЗМЕНЕНИЯ
ВНЕСЕНЫ

Подпись *Л.В. Кошкин* Ф.И.О. Кошкин
Дата 24.12.14 М.П.

По состоянию на 09.01.96г

Масштаб 1:200

13 12 2006

Доверил техник
кальчик бюро инвент.

выполнил *Ларин*
Владимир
Савицкий

10. ЭКСПЛИКАЦИЯ ПЛОЩАДЕЙ К ПОЭТАЖНЫМ ПЛАНАМ МНОГОКВАРТИРНОГО ДОМА

Литера, Этаж	Номер и наименование помещения				Высота помещений, м	Площадь, кв.м.													
	квартиры, обособленного нежилого помещения, совокупности смежных помещений общего пользования		комнаты или иного отдельного помещения			квартир				Обособленных нежилых помещений	помещений общего пользования	всех помещений, включаемых в площадь здания							
	наименование/ назначение	№	наименование/ назначение	№		жилая	помещений вспомогательного использования	балконов, лоджий, веранд и террас	общая										
										1	2	3	4	5	6	7	8	9	10
А. подвал			тепловой пункт	1		-	-	-	-	-	-	33.6	33.6						
			насосная	2		-	-	-	-	-	-	10.6	10.6						
			Электрощитовая	3		-	-	-	-	-	-	10.1	10.1						
			служебное	4		-	-	-	-	-	-	32.6	32.6						
			служебное	5		-	-	-	-	-	-	35.4	35.4						
			служебное	6		-	-	-	-	-	-	39.3	39.3						
			служебное	7		-	-	-	-	-	-	33.3	33.3						
			служебное	8		-	-	-	-	-	-	24.5	24.5						
			служебное	9		-	-	-	-	-	-	38.9	38.9						
			служебное	10		-	-	-	-	-	-	24.6	24.6						
			служебное	11		-	-	-	-	-	-	73.6	73.6						
			служебное	12		-	-	-	-	-	-	84.6	84.6						
			коридор	13		-	-	-	-	-	-	3.8	3.8						
			коридор	14		-	-	-	-	-	-	6.1	6.1						
			Итого:				-	-	-	-	-	-	451.0	451.0					
		Площадь помещений всего, по этажу:											-	-					
А. цокольный			Жилая	7а	2.50	8.7	-	-	8.7	-	-	-	8.7						
			Жилая	7б	2.50	4.8	-	-	4.8	-	-	-	4.8						
			Коридор	7в	2.50	-	3.2	-	3.2	-	-	-	3.2						
			Жилая	9	2.50	8.1	-	-	8.1	-	-	-	8.1						
			Санузел	9а	2.50	-	2.7	-	2.7	-	-	-	2.7						
			Коридор	9б	2.50	-	2.0	-	2.0	-	-	-	2.0						
			Жилая	9в	2.50	13.5	-	-	13.5	-	-	-	13.5						
			Итого:				35.1	7.9	-	43.0	-	-	-	43.0					
	Квартира	11		Тамбур	13	2.50	-	1.8	-	1.8	-	-	-	1.8					
				Коридор	14	2.50	-	13.0	-	13.0	-	-	-	13.0					
			Кладовая	15	2.50	-	0.9	-	0.9	-	-	-	0.9						
			Душевая	17	2.50	-	1.4	-	1.4	-	-	-	1.4						
			жилая	18	2.50	11.4	-	-	11.4	-	-	-	11.4						
			жилая	19	2.50	12.2	-	-	12.2	-	-	-	12.2						
			Коридор	20	2.50	-	4.9	-	4.9	-	-	-	4.9						
			Умывальник	21	2.50	-	0.8	-	0.8	-	-	-	0.8						
			Туалет	22	2.50	-	0.9	-	0.9	-	-	-	0.9						
				Итого:				23.6	23.7	-	47.3	-	-	-	47.3				
Помещения общего пользования этажа цокольный			Кейт по плану № 3, 36а, 37	1	2.50	-	-	-	-	-	-	50.9	50.9						
			Тамбур	2		-	-	-	-	-	-	6.4	6.4						
			коридор	4	2.50	-	-	-	-	-	-	6.1	6.1						
			туалет	5		-	-	-	-	-	-	1.9	1.9						
			умывальная	6		-	-	-	-	-	-	1.5	1.5						
			коридор	7	2.50	-	-	-	-	-	-	23.0	23.0						
			Кладовая	8	2.50	-	-	-	-	-	-	3.9	3.9						
			Комната отдыха	10		-	-	-	-	-	-	44.6	44.6						
			Подсобное	11		-	-	-	-	-	-	8.9	8.9						
			Тамбур	12	2.50	-	-	-	-	-	-	2.1	2.1						
			Мусоропровод	16		-	-	-	-	-	-	1.2	1.2						
			склад	23	2.50	-	-	-	-	-	-	10.7	10.7						
			душевая	24		-	-	-	-	-	-	8.4	8.4						
			душевая	29		-	-	-	-	-	-	6.7	6.7						
			склад	30		-	-	-	-	-	-	16.8	16.8						
			коридор	31		-	-	-	-	-	-	5.4	5.4						
			Мусоропровод	32		-	-	-	-	-	-	5.9	5.9						
			склад	33		-	-	-	-	-	-	50.1	50.1						
			склад	34		-	-	-	-	-	-	34.3	34.3						
			коридор	35		-	-	-	-	-	-	16.5	16.5						
		душевая	36		-	-	-	-	-	-	7.6	7.6							
		коридор	38		-	-	-	-	-	-	7.0	7.0							
		Тамбур	39		-	-	-	-	-	-	1.3	1.3							
		Тамбур	40		-	-	-	-	-	-	1.0	1.0							
		Итого:				-	-	-	-	-	-	322.2	322.2						
		Площадь помещений всего, по этажу:											58.7	31.6	-	90.3	-	322.2	412.5
А. 1 эт	Квартира	1	Коридор	3	2.57	-	5.6	-	5.6	-	-	-	-						
			Шкаф	3а	2.57	-	6.5	-	6.5	-	-	-	5.6						
			жилая	4	2.57	13.5	-	-	-	13.5	-	-	-	6.5					
			Коридор	5	2.57	-	18.0	-	-	18.0	-	-	-	13.5					
			Итого:				-	-	-	-	-	1.0	1.0						

14
4
13