


Приложение  
к постановлению администрации города Владимира  
от 11.03.2021 № 192

**СХЕМА РАСПОЛОЖЕНИЯ ЗЕМЕЛЬНОГО УЧАСТКА  
НА КАДАСТРОВом ПЛАНЕ ТЕРРИТОРИИ**

Условный номер земельного участка: 33:22:032314:91/чзу1  
Площадь земельного участка: 10 кв.м.  
Категория земель: Земли населенных пунктов  
Местоположение: Владимирская область, г. Владимир, ул. Добросельская, в районе д. 124

Обозначение точек границы	координаты X м	координаты Y м
1	195163.35	225769.58
2	195160.55	225766.72
3	195158.77	225768.47
4	195161.56	225771.33

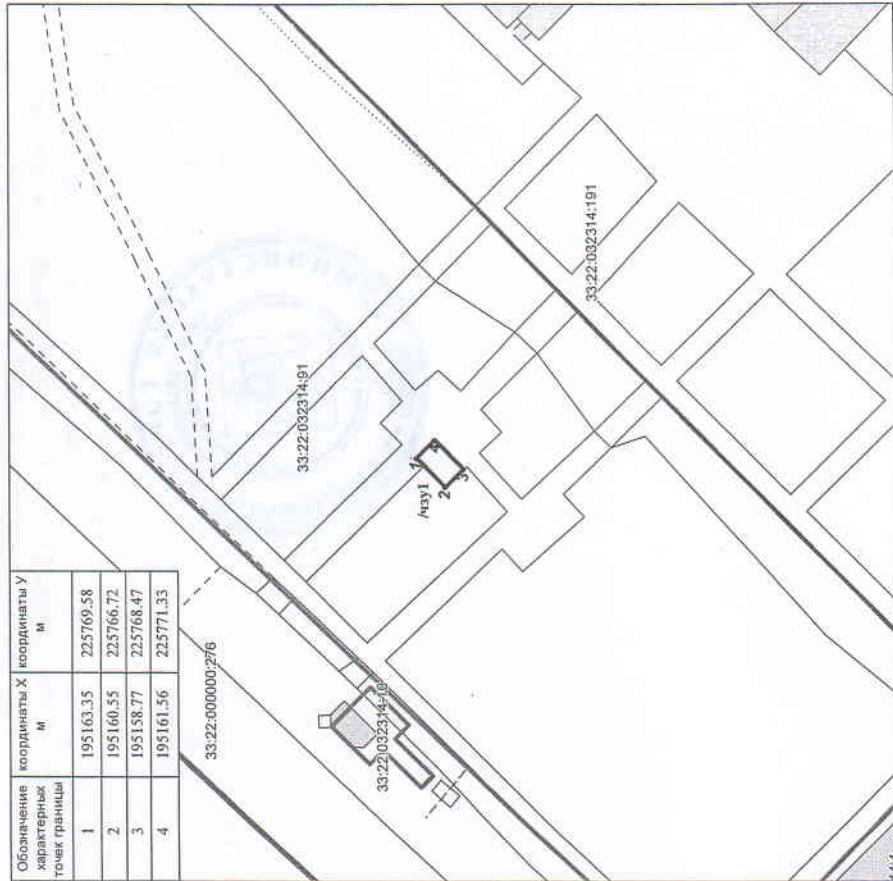

Масштаб 1:500

- Условные обозначения:
- граница простейшего земельного участка
  - граница учтеного земельного участка
  - граница кадастрового квартала
  - граница простейшего земельного участка

Исп. Ляшенко В.Н.