

ПЛАН НЕЖИЛОГО ПОМЕЩЕНИЯ N 2

(выкопировка из поэтажного плана)

План I этажа


на возведение или переконструирование

*пр. обн.са. пр.са.ца*  
(литера, квартира, комната)

*Р.К. 4*

РАЗРЕШЕНИЕ НЕ ПРЕДЪЯВЛЕНО

Дата *24.08.10* Подпись *В.В.Шуц*

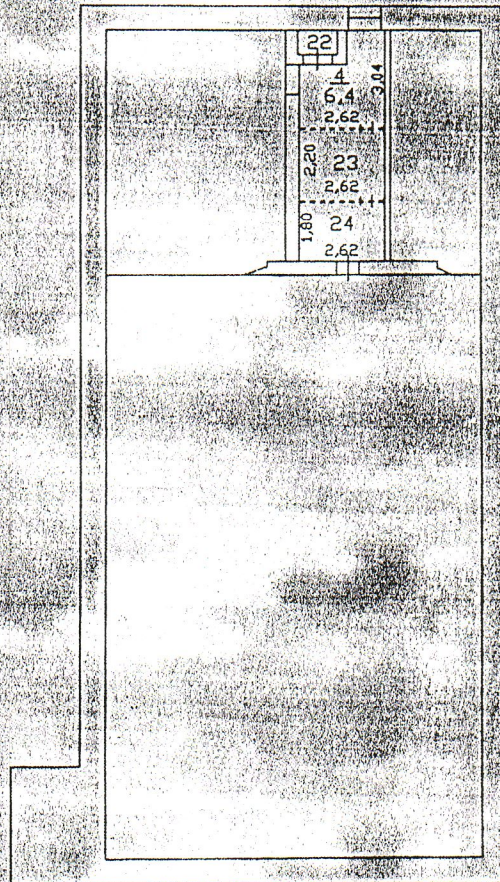

Масштаб 1:200

19.08.2010г. Работу выполнил *В.В.Шуц*

Проверил *В.В.Шуц*

Директор *В.В.Шуц*