


Схема расположения границ публичного сервитута

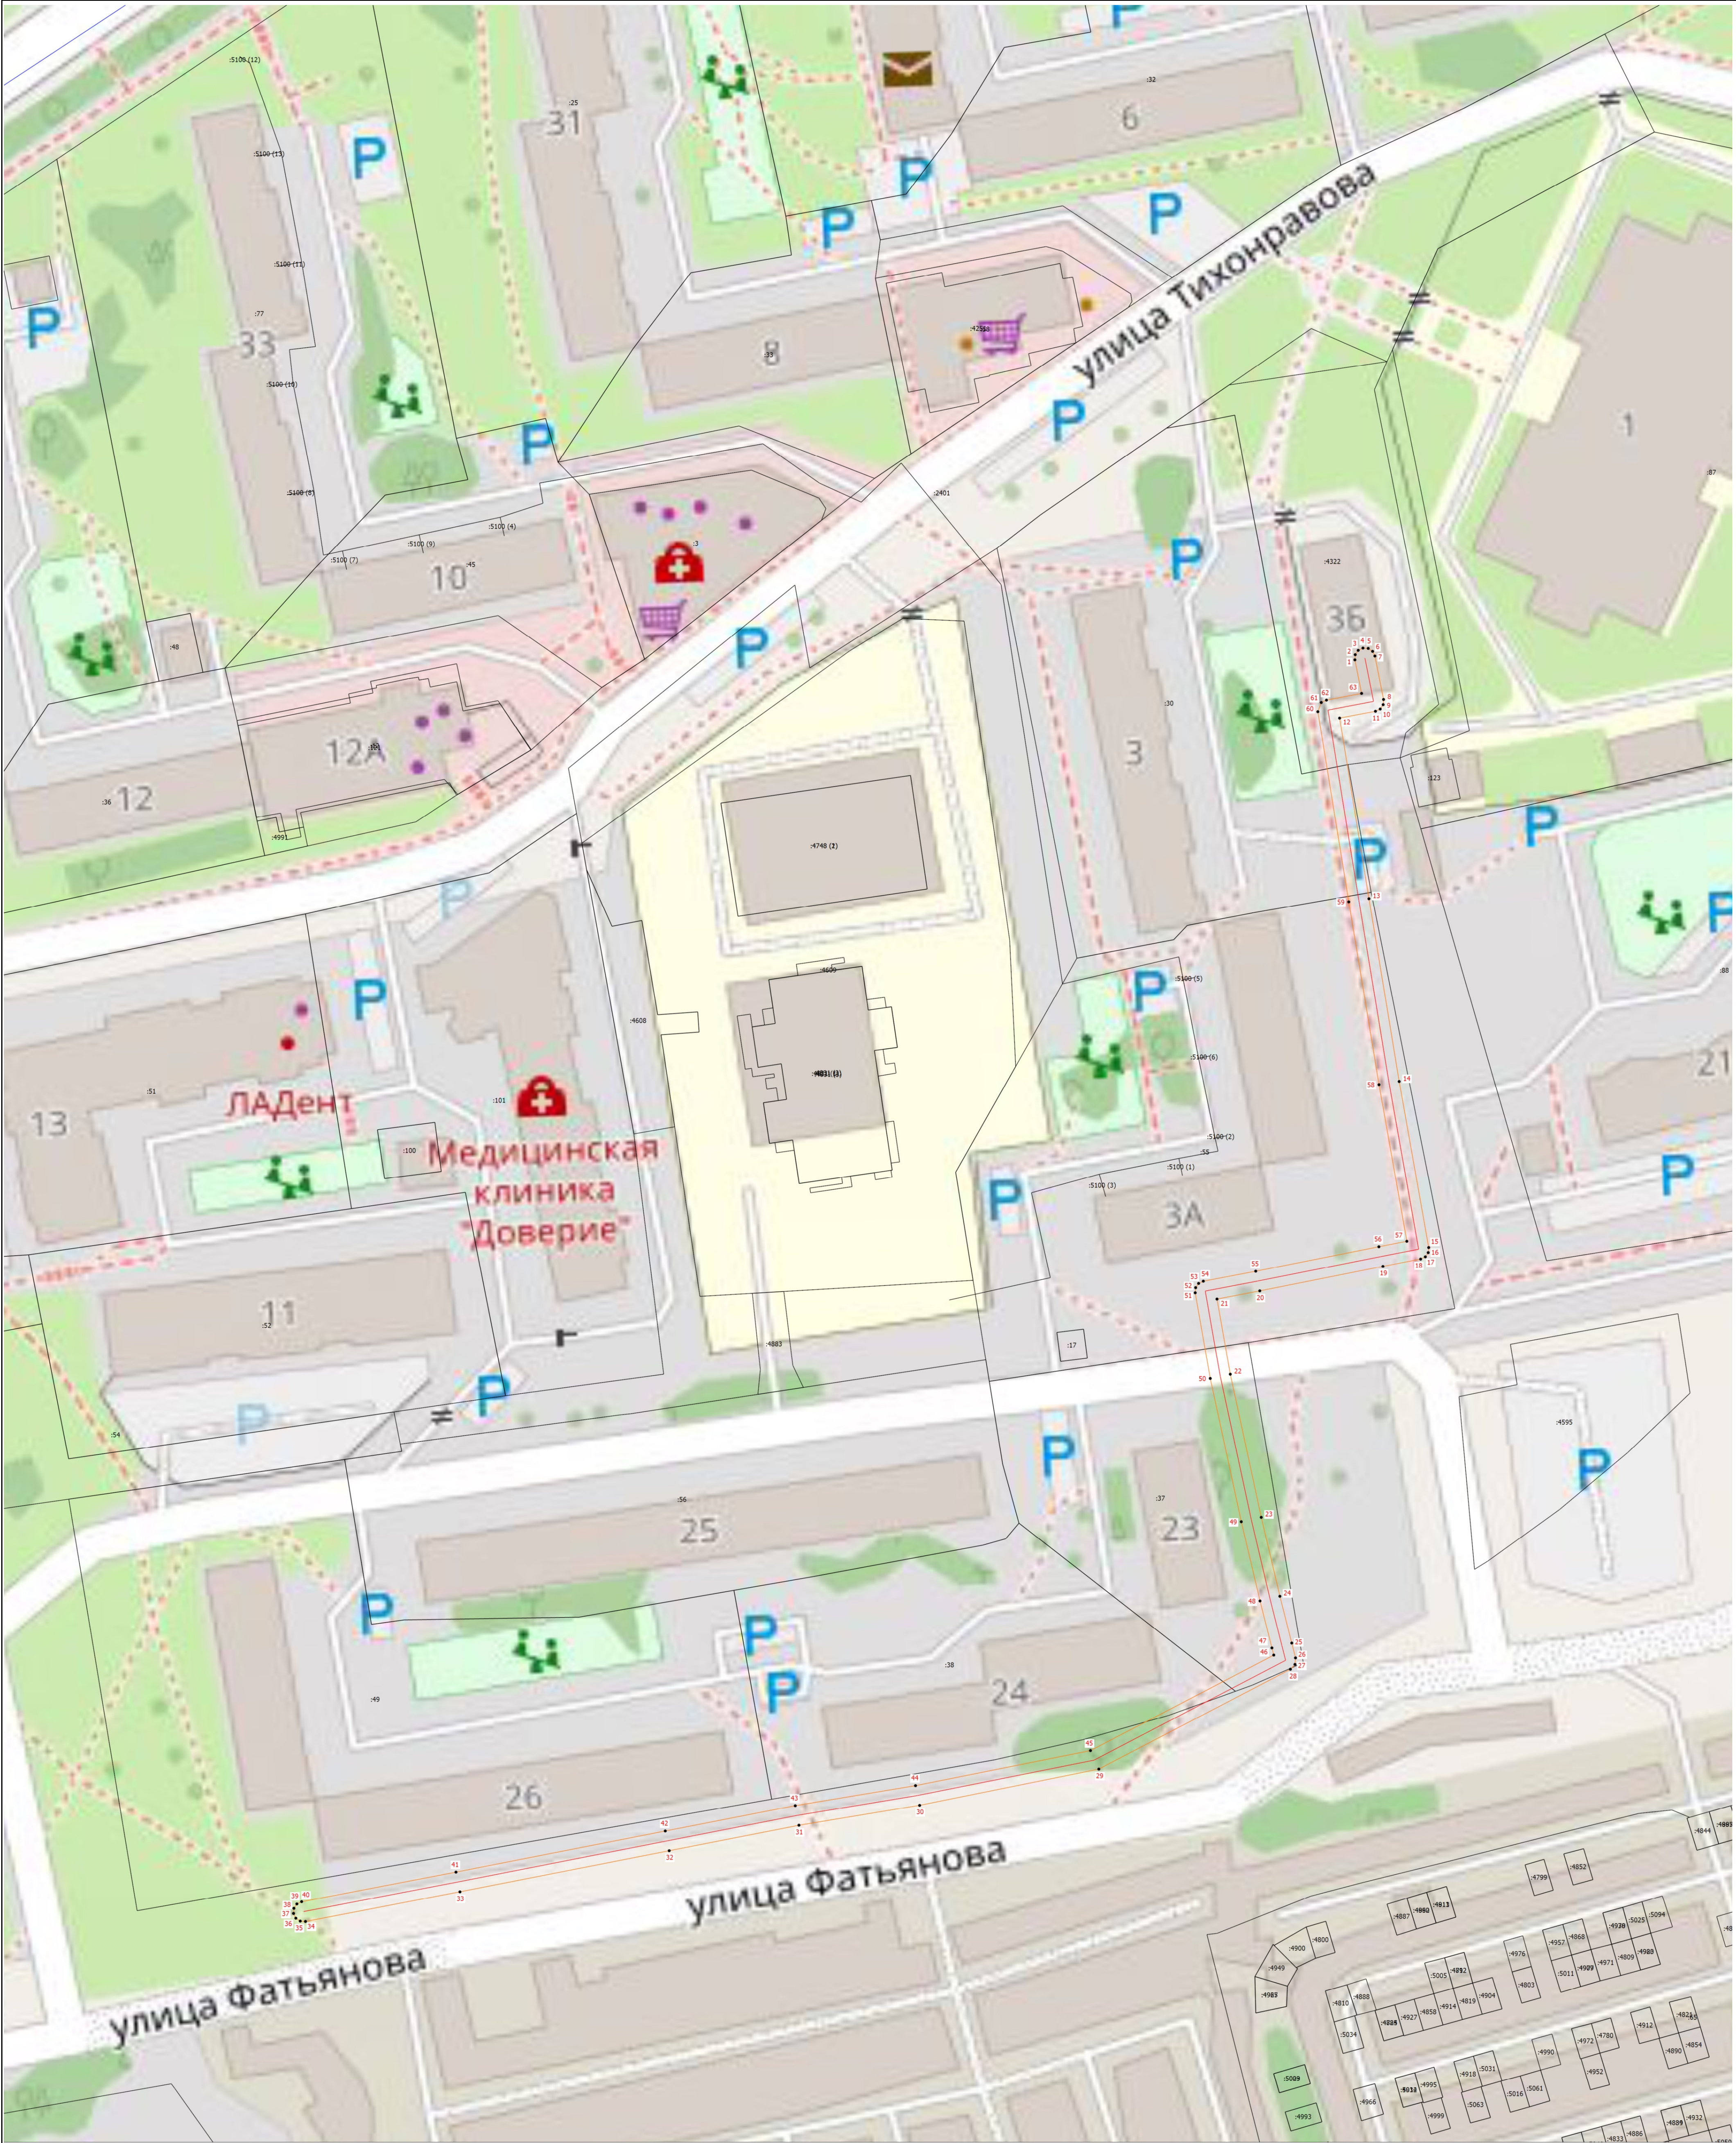

- Условные обозначения
- Существующий газопровод
 - Характерная точка границы, сведения о которой позволяют однозначно определить ее положение на местности
 - Обозначение новой характерной точки
 - Кадастровый номер земельного участка
 - Граница публичного сервитута
 - Часть границы, сведения ЕГРН о которой позволяют однозначно определить ее положение на местности
 - Граница кадастрового квартала

Масштаб 1:600