

Приложение  
к постановлению администрации города Владимира  
от 11.03.2011 № 546


**СХЕМА РАСПОЛОЖЕНИЯ ЗЕМЕЛЬНОГО УЧАСТКА  
НА КАДАСТРОВOM ПЛАНЕ ТЕРРИТОРИИ**

Условный номер земельного участка: 33:22:032155/4312

Площадь земельного участка: 10 кв.м.

Категория земель: Земли населенных пунктов

Местоположение: Владимирская область, г. Владимир, ул. Добросельская, в районе д. 167

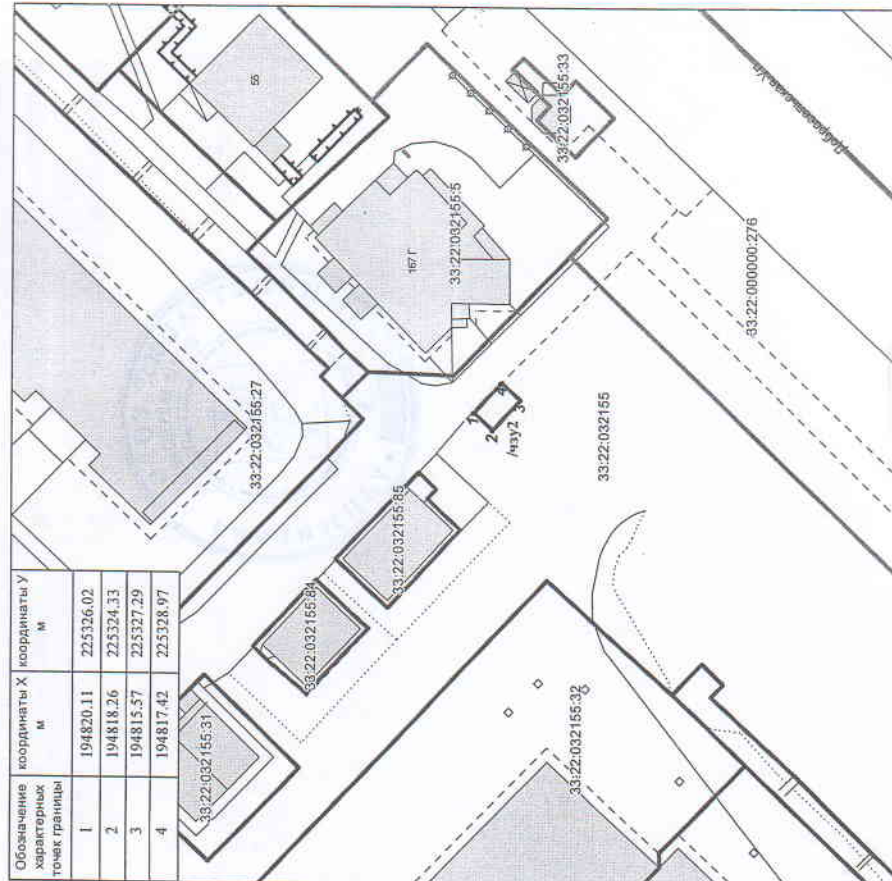

Масштаб 1:500

Условные обозначения:

- граница проектного земельного участка
- граница учетного земельного участка
- граница кадастрового квартала
- граница временного земельного участка

Исп. Лященко В.Н.