


ПОЭТАЖНЫЙ ПЛАН
строения лит. "А"
г. Владимир, проспект Строителей, 7а
ПЛАН "I" ЭТАЖА


Антресоль над
помещениями 11, 12

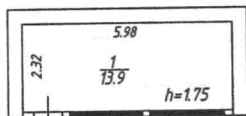

На возведение антресоли
к 1 площадью 13.9 кв.м

На возведение или переоборудовани
к. 6, 8, 10, 11, 12, 13, 13^а, 14, 16, 16^а
(литера, квартира, комната)
разрешение не предъявлено

Дата 16.08.10 Подпись Лустовоитенко

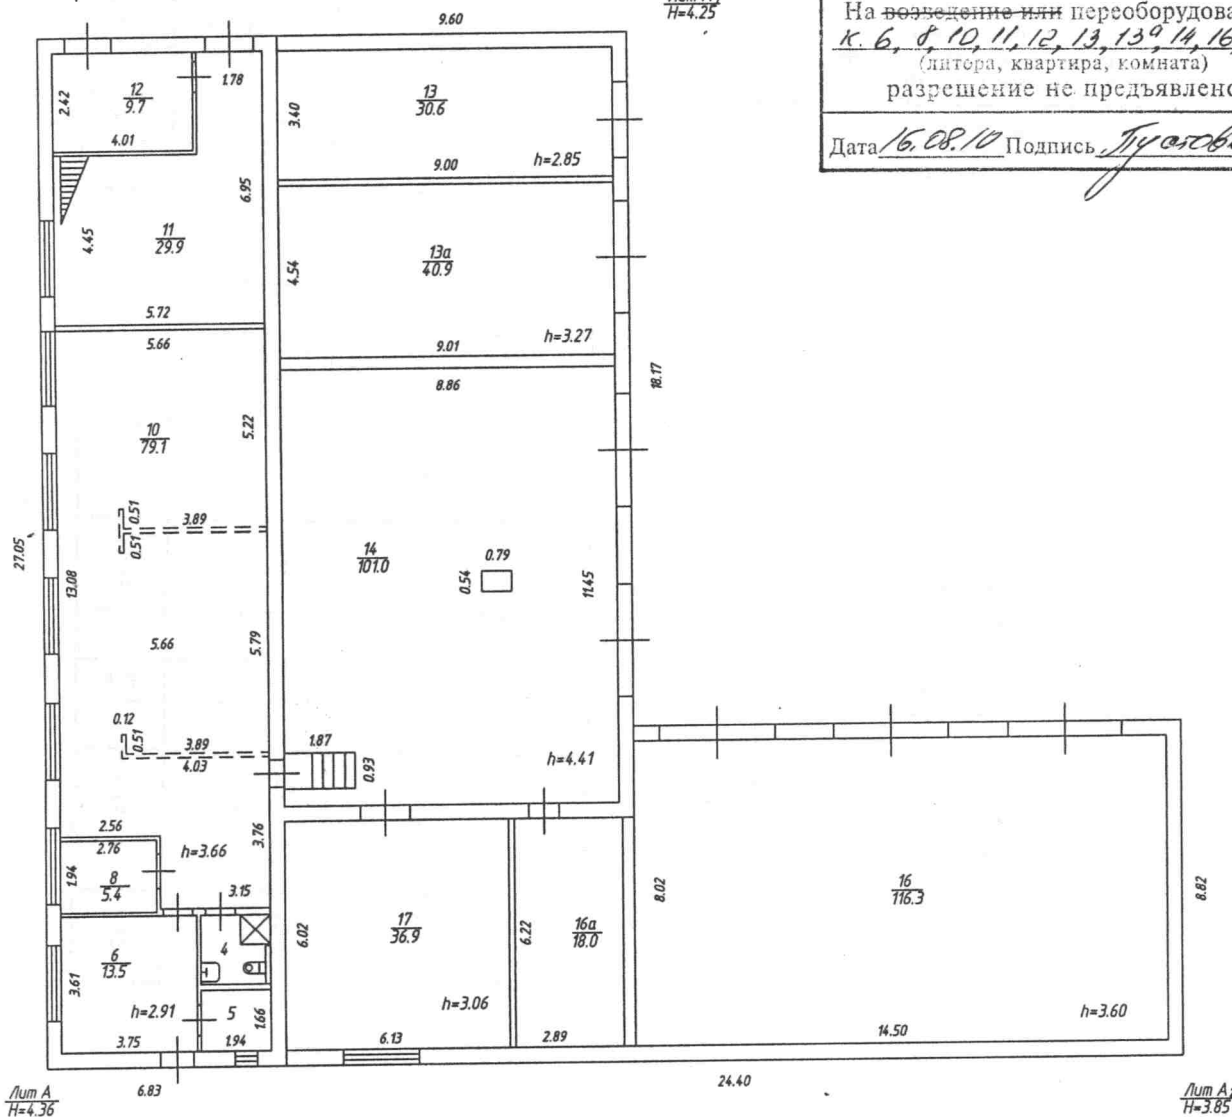

Масштаб 1:200

Составлено по данным
технической инвентаризации
по состоянию на 05.08.2010г.
(число, месяц, год)
Исполнитель: Ломова Е.Г.
И.о. рук. группы Лустовоитенко С.К.

Экспликация к поэтажному плану здания (строения)


пр-кт Строителей

дом № 7а

Расположенного в городе Владимир

Литера по плану	Этажи (начиная с 1-го этажа и кончая мезонином)	Номер помещения (квартиры, торгового, складского и т.п.)	Номер по плану строения комнаты, кухни, коридора и т.п.	Назначение частей помещений: жилая комната, канцелярское помещение, классная комната, кухня, коридор и т.п.	Площадь по внутреннему обмеру в кв.м.						Общая полезная	Высота помещений по внутреннему обмеру	Самовольно перестроенная и возведенная
					в том числе		предназначенная		под помещения				
					Производственное		Гаражи						
основная	вспомогательная	основная	вспомогательная	основная	вспомогательная								
A	1		4	туалет		3.0					3.0	2.91	
			5	электрощитовая		3.2					3.2		
			6	кабинет начальника	13.5						13.5		13.5
			8	тепловой узел		5.4					5.4	3.96	5.4
			10	комната отдыха	79.1						79.1		79.1
			11	бытовка		29.9					29.9		29.9
			12	раздевалка		9.7					9.7	2.01	9.7
			13	гараж			30.6				30.6	2.85	30.6
			13а	гараж			40.9				40.9	3.27	40.9
			14	гараж			101.0				101.0	4.41	101.0
			16	гараж			116.3				116.3	3.60	116.3
			16а	подсобное		18.0					18.0	3.06	18.0
			17	токарная мастерская	36.9						36.9		
				Итого по 1-му этажу	129.5	69.2	288.8				487.5		444.4
A	антрес.		1	раздевалка		13.9					13.9	1.75	13.9
				Итого по антрес.		13.9					13.9		13.9
				Всего по зданию	129.5	83.1	288.8				501.4		458.3

ПОЭТАЖНЫЙ ПЛАН
строения лит. "ББ1"
г. Владимир, проспект Строителей, 7а
ПЛАН "I" ЭТАЖА

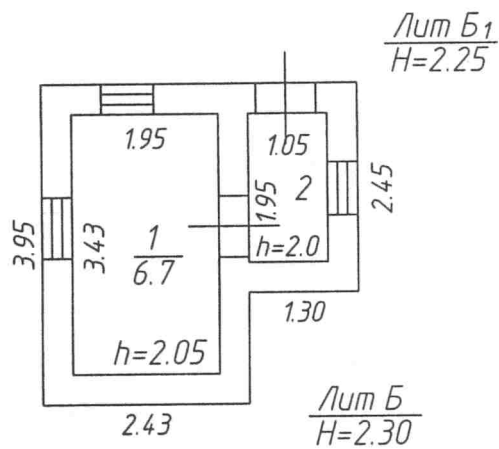

Масштаб 1:100

Составлено по данным
технической инвентаризации
по состоянию на 05.08.2010г.
(число, месяц, год)

Исполнитель: Ломова Е.Г.
И.о. рук. группы Пустовойтенко С.К.

