

Приложение  
к постановлению администрации города Владимира  
от 11.03.2011 № 577

### СХЕМА РАСПОЛОЖЕНИЯ ЧАСТИ ЗЕМЕЛЬНОГО УЧАСТКА НА КАДАСТРОВЫМ ПЛАНЕ ТЕРРИТОРИИ

Условный номер земельного участка: 33:22:032002/ЧУ1


Площадь части земельного участка : 6 кв.м.

Категория земель: Земли населенных пунктов

Местоположение: Владимирская обл., г. Владимир, ул. Большая Московская,

в районе д. 19а С/К "Торговые ряды", входа в арку

Обозначение характерных точек границы	координаты X		координаты Y	
	М	М	М	М
1	191119.13	221394.07	02:29	
2	191317.26	221394.78		
3	191318.32	221397.59		
4	191320.19	221396.88		

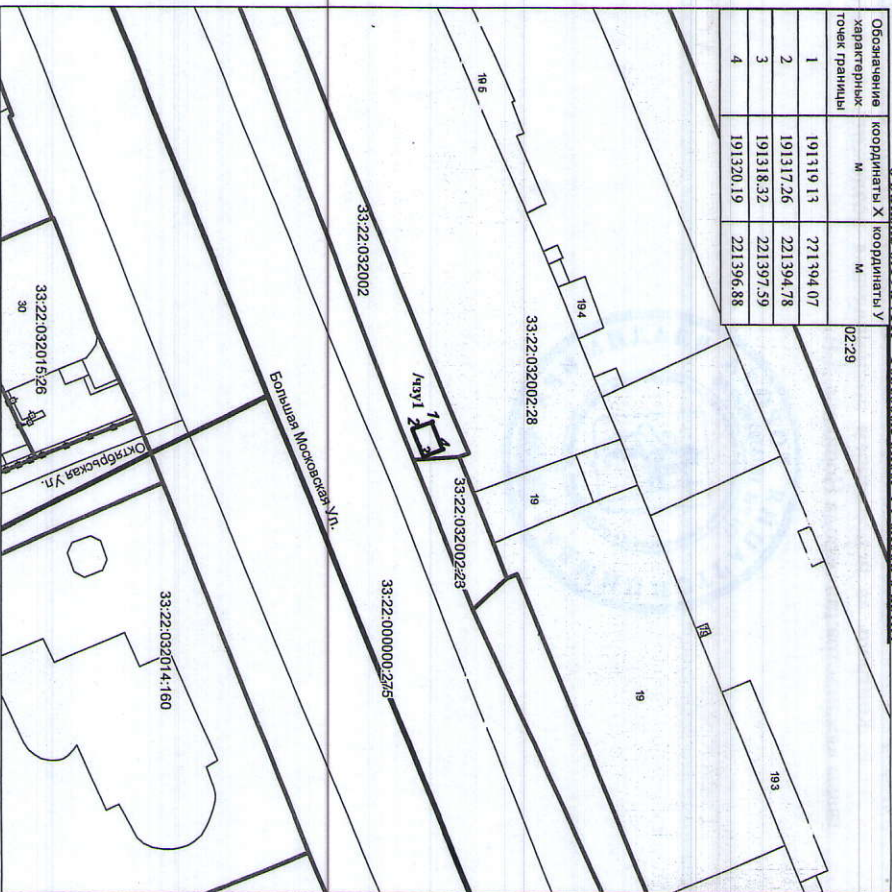

Масштаб 1:500

Условные обозначения:

Граница проектного земельного участка

Граница учётного земельного участка

Граница кадастрового квартала

Исп. Липченко В.Н.