


Поэтажный план  
 строения лпт *А*  
 г. *Владимир* ул. *Мира*  
 ч. № *38* кв. \_\_\_\_\_ уч-к \_\_\_\_\_

План *подвал* этажа

На возведение или переоборудован  
*к. с. 8а*  
 (с/п.р., каз.р.р., до лпт.)  
 разрешение не выдано  
 Дата *19.11.99* Подпись *[Signature]*

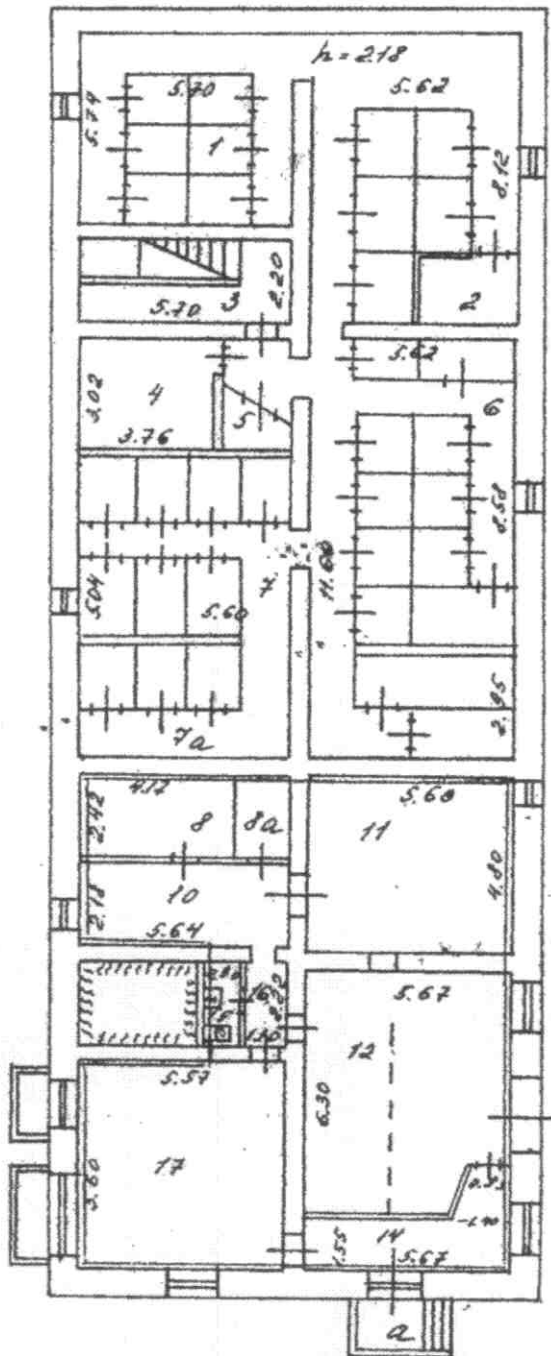

*на 19.11.99*

1999. Работу выполнил  
 Инвентаризатор

Масштаб *1:200*

VI. Экспликация к плану строения

Миря

Улицы, дом №

38

район, квартал №

Площадь по внутреннему обмеру, кв. метров

Даты записи	Литер по плану	Структурные подразделения и комнаты	Назначение помещения	общая полезная	полезная				общая
					основная	вспомогат.	основная	вспомогат.	
	1	подсобное	подсобное	3,5		3,5			3,5
	2	—	—	10,1		10,1			10,1
	10	—	—	12,3		12,3			
	11	стелаж	стелаж	26,9		26,9			
	12	коридор	коридор	34,1		34,1			
	14	коридор	коридор	10,1		10,1			
	15	санузел	санузел	1,9		1,9			
	16	коридор	коридор	2,4		2,4			
	17	подсобное	подсобное	31,2		31,2			
Итого:				132,5		132,5			132,5



Бригадир

Инженер