


Приложение
к постановлению администрации города Владимира
от 10.08.2008 № 158

СХЕМА РАСПОЛОЖЕНИЯ ЧАСТИ ЗЕМЕЛЬНОГО УЧАСТКА НА КАДАСТРОВЫМ ПЛАНЕ ТЕРРИТОРИИ

Условный номер земельного участка : 33:22:032061:26/чзч1
Площадь части земельного участка : 6 кв.м.
Категория земель: Земли населенных пунктов
Местоположение: Владимирская область, г. Владимир, ул. Вокзальная Нижегородская,
в районе д.50, Молодежный сквер

Обозначение характерных точек границы	координаты X		координаты Y	
	М	М	М	М
1	192306.73	223098.64		
2	192305.73	223096.90		
3	192303.13	223098.40		
4	192304.13	223100.13		

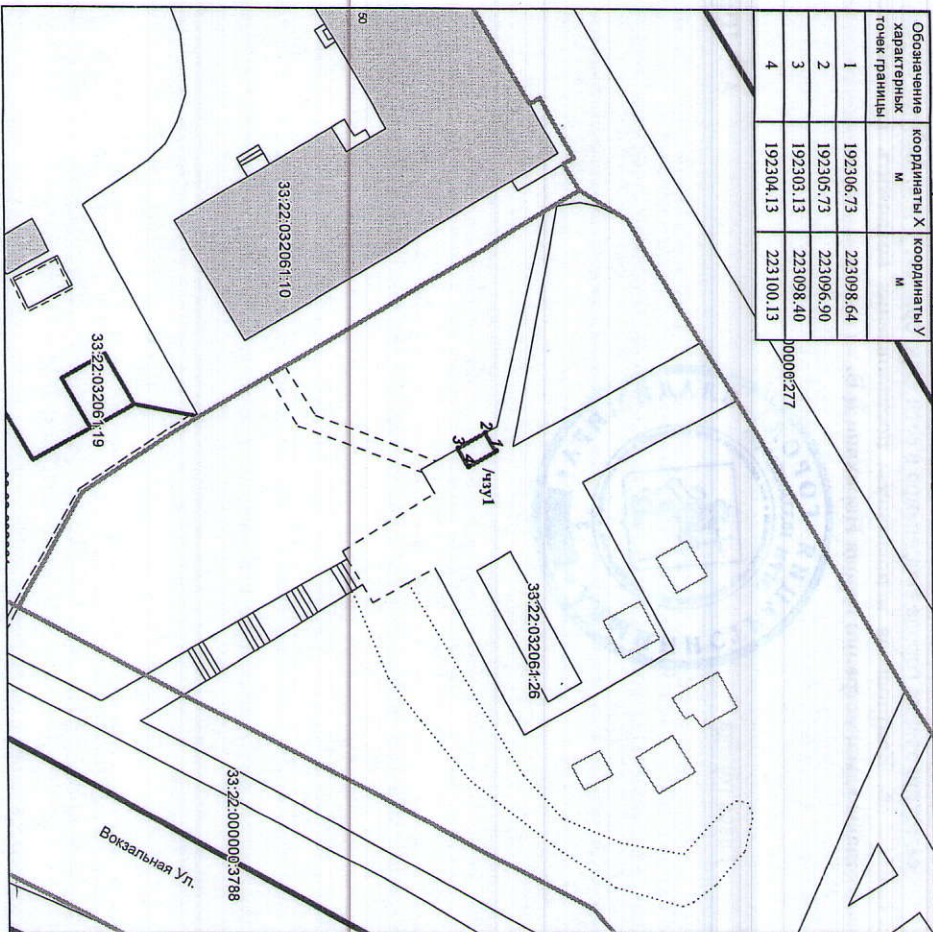

Условные Обозначения:

- Граница преемного земельного участка
- Граница учтенного земельного участка
- Граница кадастрового квартала

Масштаб 1:500

Исп. Липченко В.Н.