





**ИЗМЕНЕНИЯ В ГЕНЕРАЛЬНЫЙ ПЛАН МУНИЦИПАЛЬНОГО ОБРАЗОВАНИЯ (ГОРОДСКОЙ ОКРУГ) ГОРОД ВЛАДИМИР
ВЛАДИМИРСКОЙ ОБЛАСТИ (ПРИМЕНИТЕЛЬНО К ЧАСТИ ТЕРРИТОРИИ МУНИЦИПАЛЬНОГО ОБРАЗОВАНИЯ ГОРОД
ВЛАДИМИР (К ЧАСТИ ТЕРРИТОРИИ НАСЕЛЕННЫХ ПУНКТОВ: ГОРОД ВЛАДИМИР, Д.НИКУЛИНО, ТУРБАЗА "ЛАДОГА")**

Приложение 4 к решению
Совета народных депутатов
города Владимира
от _____ № _____


**КАРТА ПЛАНИРУЕМОГО РАЗМЕЩЕНИЯ ОБЪЕКТОВ ФИЗИЧЕСКОЙ КУЛЬТУРЫ И МАССОВОГО СПОРТА, ОБРАЗОВАНИЯ, ЗДРАВООХРАНЕНИЯ,
ОБРАБОТКИ, УТИЛИЗАЦИИ, ОБЕЗВРЕЖИВАНИЯ, РАЗМЕЩЕНИЯ ТВЕРДЫХ КОММУНАЛЬНЫХ ОТХОДОВ (НА ЧАСТЬ ТЕРРИТОРИИ)**

Муниципальное образование город Владимир. М 1:50000

Фрагмент 1. М 1:5000

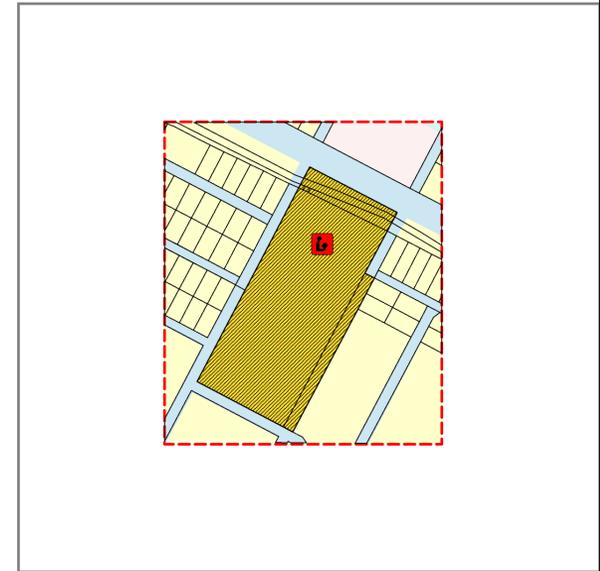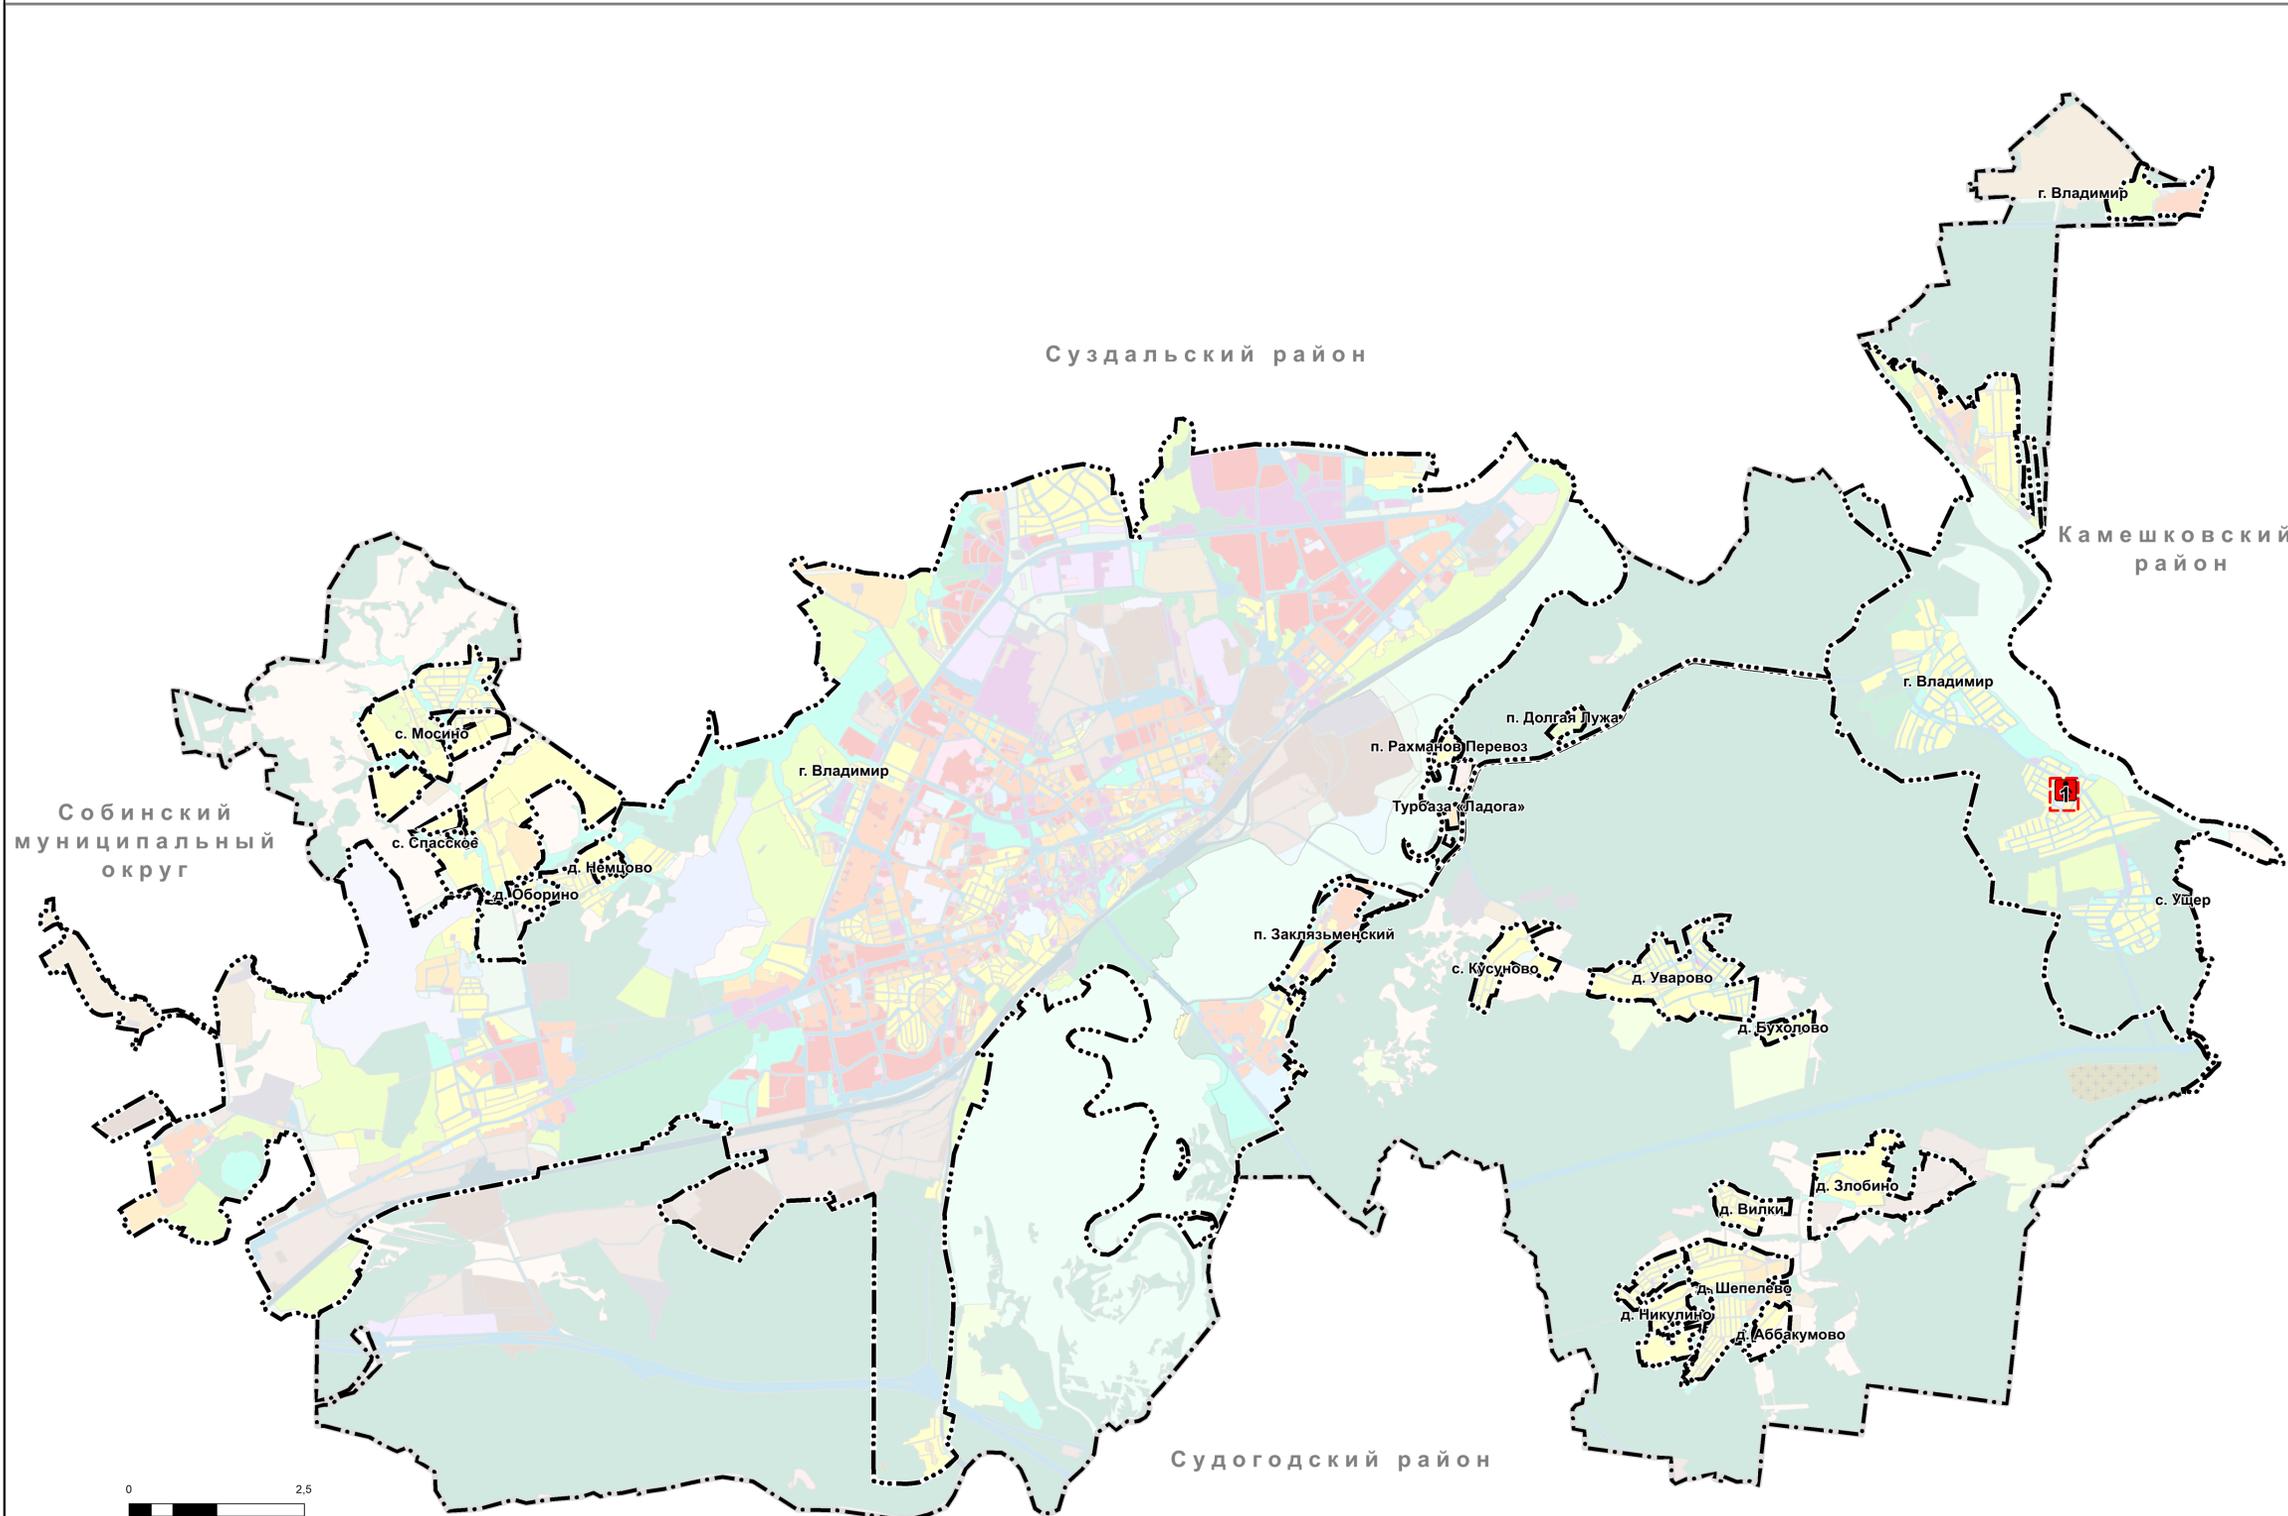

Планир.	Сущест.	Условные обозначения:
Границы единиц административно-территориального деления Российской Федерации		
		Граница городского округа
		Граница населенного пункта
		Граница рассматриваемой территории в части внесения изменений
Функциональные зоны		
		Зона застройки индивидуальными жилыми домами
Объекты образования и науки		
		Общеобразовательная организация
Прочие условные обозначения		
		Границы земельных участков, прошедших процедуру кадастрового учета

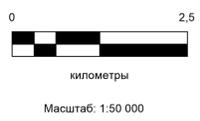

Муниципальный контракт № 32-62/62 от 21.03.2025					
Внесение изменений в генеральный план муниципального образования город Владимир (применительно к части территории населенных пунктов: город Владимир, д.Никулино, турбаза «Ладога».)					
Изм.	Кол.уч.	Лист	№ док.	Подпись	Дата
Рук. отдела	Гавриков Д.П.				04.25
Гис спец.	Докторкин А.В.				04.25
Положение о территориальном планировании				Стадия	Лист
				ГП	1
					1
Карта планируемого размещения объектов физической культуры и массового спорта, образования, здравоохранения, обработки, утилизации, обезвреживания, размещения твердых коммунальных отходов (на часть территории)				ИП Гаврикова Л.И.	