


Полтавский план  
Строительный институт  
г. Владимир ул. Горького  
д. № 40 кв. 133 уч. 4

План « I » этажа

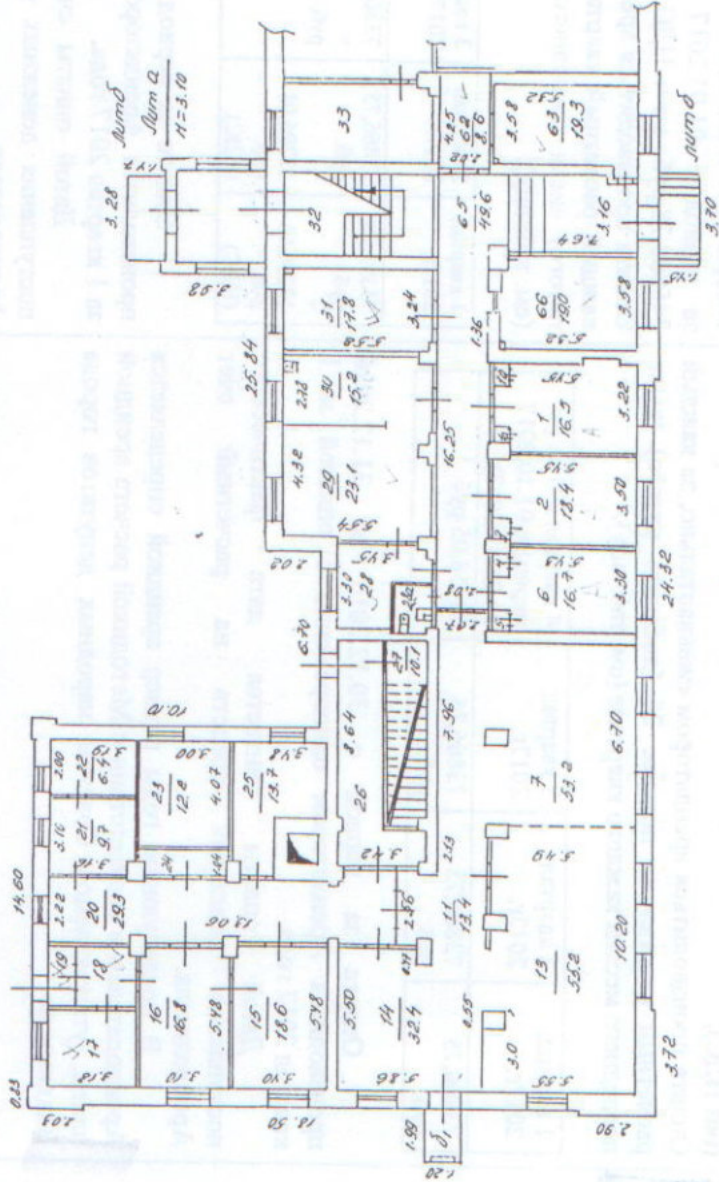

На основании геооборудованной  
к. № 11/19 от 20.08.2003 г. № 03.05  
16.09.06  
резу. ...  
Дата 24.08.03

по состоянию на 10.04.2003  
к. № 1-16 от 20-25.28-31.02-05.

21.04.2003 г. Работу выполнил  
Проверил техник-контролер

Масштаб 1:200

