

**ПОСЛАЖНИЙ ПЛАН**


С.ЮЗВИК ЛИНТ 4

г. Авдугинск ул. Мухоморова

д. № 111 кв. Уч. № 1530

ОЖИТЕЛ. ЧАСТЬ № 111

На основании акт обследования  
д. № 111 кв. № 1530 № 111 кв. № 1530  
(состав, территория, границы)  
разработан на основании № 63  
от 12.01.05 года Дружбе

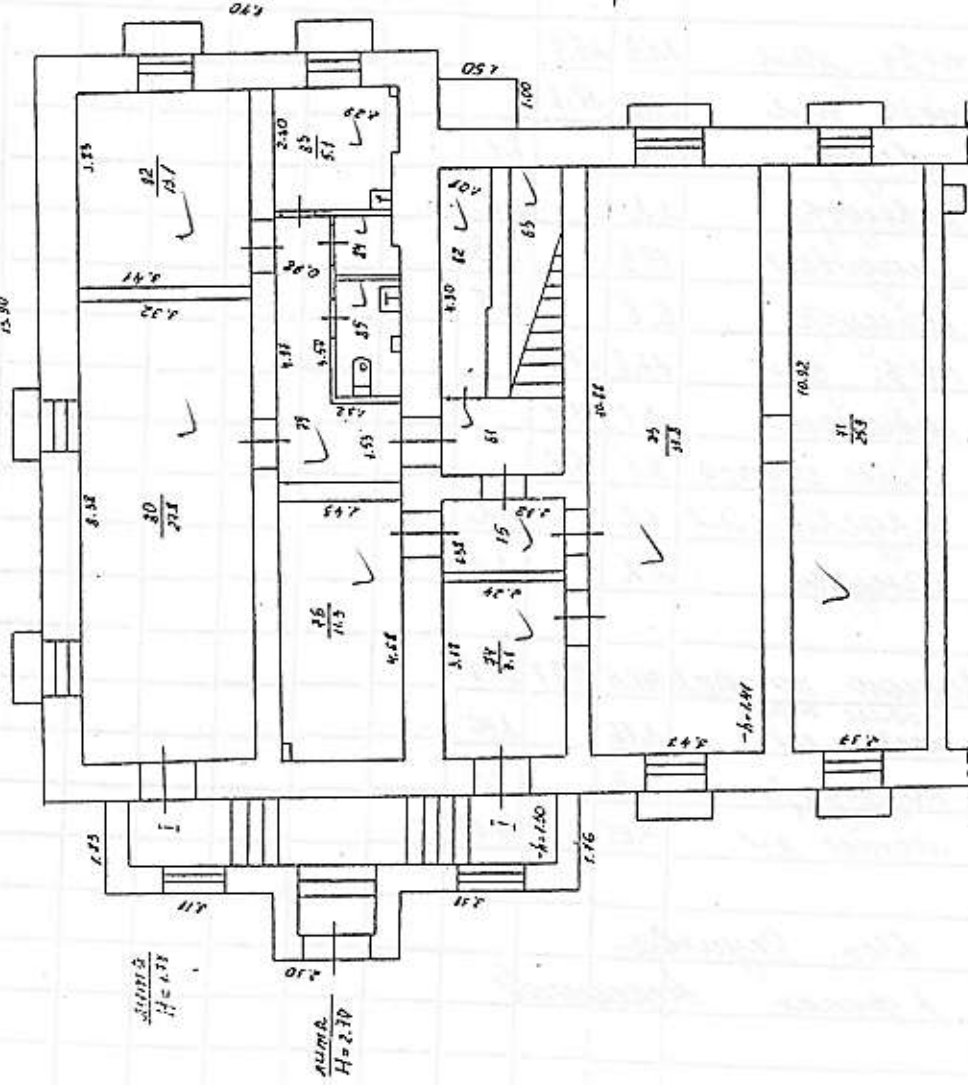

по состоянию на 01.01.05  
г. 01.01.05 г. Работу выполнил Сидоркин  
Проверил техник-контролер Сидоркин  
Исполнитель бюро инвентаризации Сидоркин

Масштаб 1:100

VI. Экспликация к плану строений

Лист №

Мира

улице, дом № 86/11

По

район, квартал №


Дата записей	Литер по плану	Этаж, начная с подвала и кончая мезонином	№№ квартир, торговых, складских и пр. помещений	№№ комнат, кухоль, коридоров и пр. помещений	Назначение помещения: жилое, контора, магазин, ванная, коридор, кухня и прочая	Площадь по внутреннему обмеру, кв. метров								
						общая полезная	торгов.		основная		вспомогат.		основная	
						основная	вспомогат.	основная	вспомогат.	основная	вспомогат.	основная	вспомогат.	
	I		41		торг. зал	15,9	15,9							
			43		торг. зал	31,8	31,8							
			44		коридор	7,1		7,1						
			45		коридор	3,2		3,2						
			46		кладовая	11,3		11,3						
			49		коридор	6,8		6,8						
			80		торг. зал	27,8	27,1							
			81		кабинет	13,1	13,1							
			83		комн. отдыха	5,1	5,1							
			84		пардеробная	1,2		1,2						
			85		санузел	2,2		2,2						
					Итого по плану	141,5	104,7	31,8						
			61		лестн. кн.	3,76		3,76						
			62		коридор	4,4		4,4						
			63		лестн. кн.	4,65		4,65						
					Итого по плану	12,86		12,86						
					коридор	4,4		4,4						
					лестн. кн.	4,65		4,65						

Исх. Окунева  
г. Челябинск



Поэтажный план  
 строения лит. № 2  
 г. Владимир ул. 2125440  
 п. № 8 кв. 1-К

План *второй* этажа

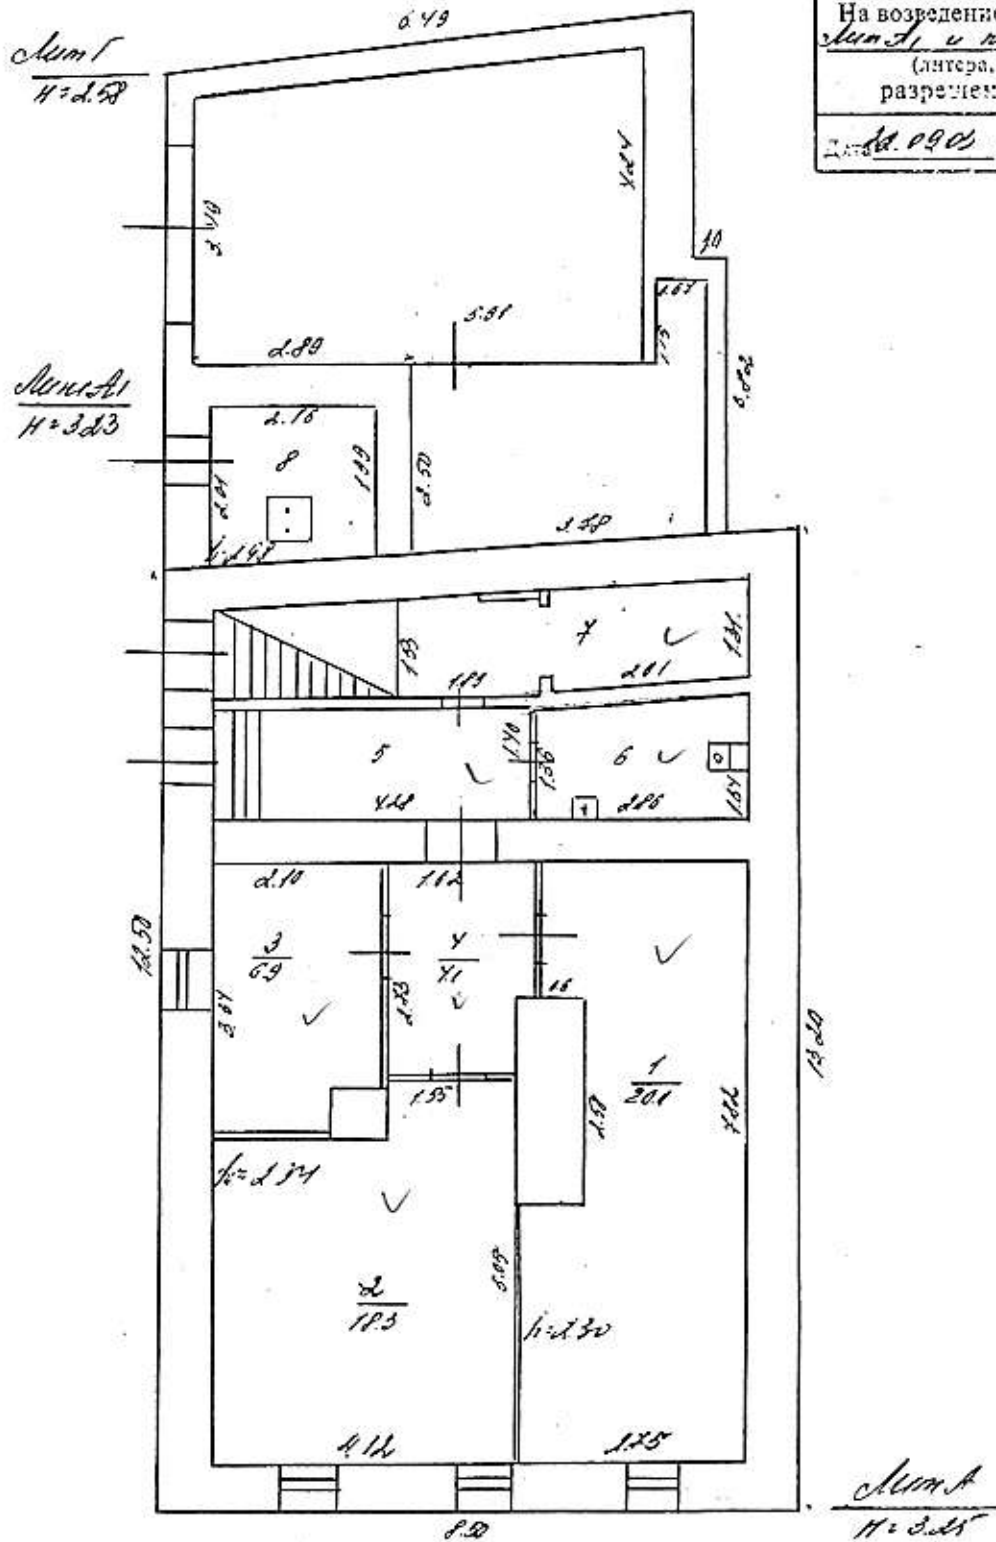

На возведение или перестройку здания  
 Лит. I, и перед № 2, 3, 6, 7  
 (литера, квартира, комната)  
 разрешением № 10/01/01/01/01/01/01  
 от 09.01.01 г. Владимир

Масштаб 1:100

22.01.2005 г. Работу выполнил *Заворотин*  
 Пров. гл. техник-контролер *Э.В. Сидоров*  
 Начальник бюро инвентаризации *[Signature]*

# Поэтажный план


строения лит. *А*

г. *Владимир* ул. *Григоров*

д. № *8* кв. \_\_\_\_\_ уч-к \_\_\_\_\_

## План *I* этажа

б. 49

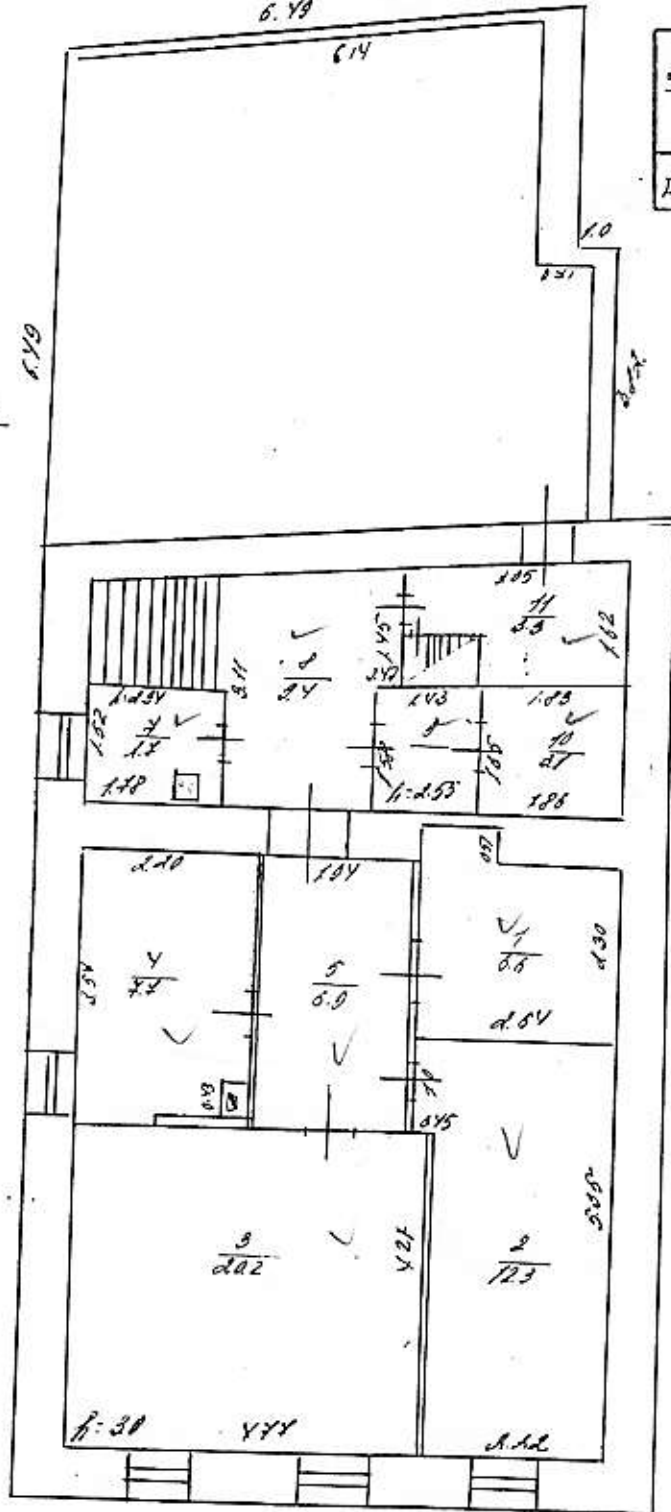

*Линия*  
№ *1.46*

На возведение или переоборудование  
лит. *А*, этаж. *1-й*  
(жителя, квартиры, комнаты)  
разрешение не требуется

Дата *11.09.05* Подпись *Зеленова*

Масштаб *1:100*

*Зеленова* г. Работу выполнил  
Проверил техник-контролер  
Чачальник бюро инвентаризации

