

**КАДАСТРОВЫЙ ПАСПОРТ**  
помещения

Лист № 1 всего листов 2  
Дата 22.08.2008

Кадастровый номер  
Инвентарный номер (ранее присвоенный учетный номер) 17:401:001:003372170:0001:20000

**1. Описание объекта недвижимого имущества**

1.1. Кадастровый номер здания (сооружения), в котором расположено помещение

1.2. Этаж (этажи), на котором расположено помещение подвал

1.3. Общая площадь помещения 122,1

1.4. Адрес (местоположение):

Субъект Российской Федерации	Владимирская область	
Район		
Муниципальное образование	тип	город
	наименование	Владимир
Населенный пункт	тип	
	наименование	
Улица (проспект, переулок и т. д.)	тип	улица
	наименование	Георгиевская
Номер дома	3	
Номер корпуса		
Номер строения		
Литера	А	
Номер помещения (квартиры)		
Иное описание местоположения		

1.5. Назначение помещения нежилое  
(жилое, нежилое)

1.6. Вид жилого помещения в многоквартирном доме комната, квартира

1.7. Кадастровый номер квартиры, в которой расположена комната

1.8. Номер помещения на поэтажном плане

1.9. Предыдущие кадастровые (условные) номера объекта недвижимого имущества:

1.10. Примечание: Составлено по данным технической инвентаризации по состоянию на 27.11.2007г.

1.11. ФГУП "Ростехинвентаризация - Федеральное БТИ" Владимирский Филиал  
Свидетельство об инвентаризации серии РН-1 № 000364 от 14.12.2007 г.  
(именование органа или организации)

Начальник отдела  
(полное наименование должности)

*Иванов*




Г.Н.Дубинина  
(инициалы, фамилия)

# КАДАСТРОВЫЙ ПАСПОРТ ПОМЕЩЕНИЯ

Лист № 2 всего листов 3  
Дата 22.08.2008

Кадастровый номер  
Инвентарный номер (ранее присвоенный учетный номер) 17:401:001:003372170:0001:20000

1. План расположения помещения на этаже **подвал**

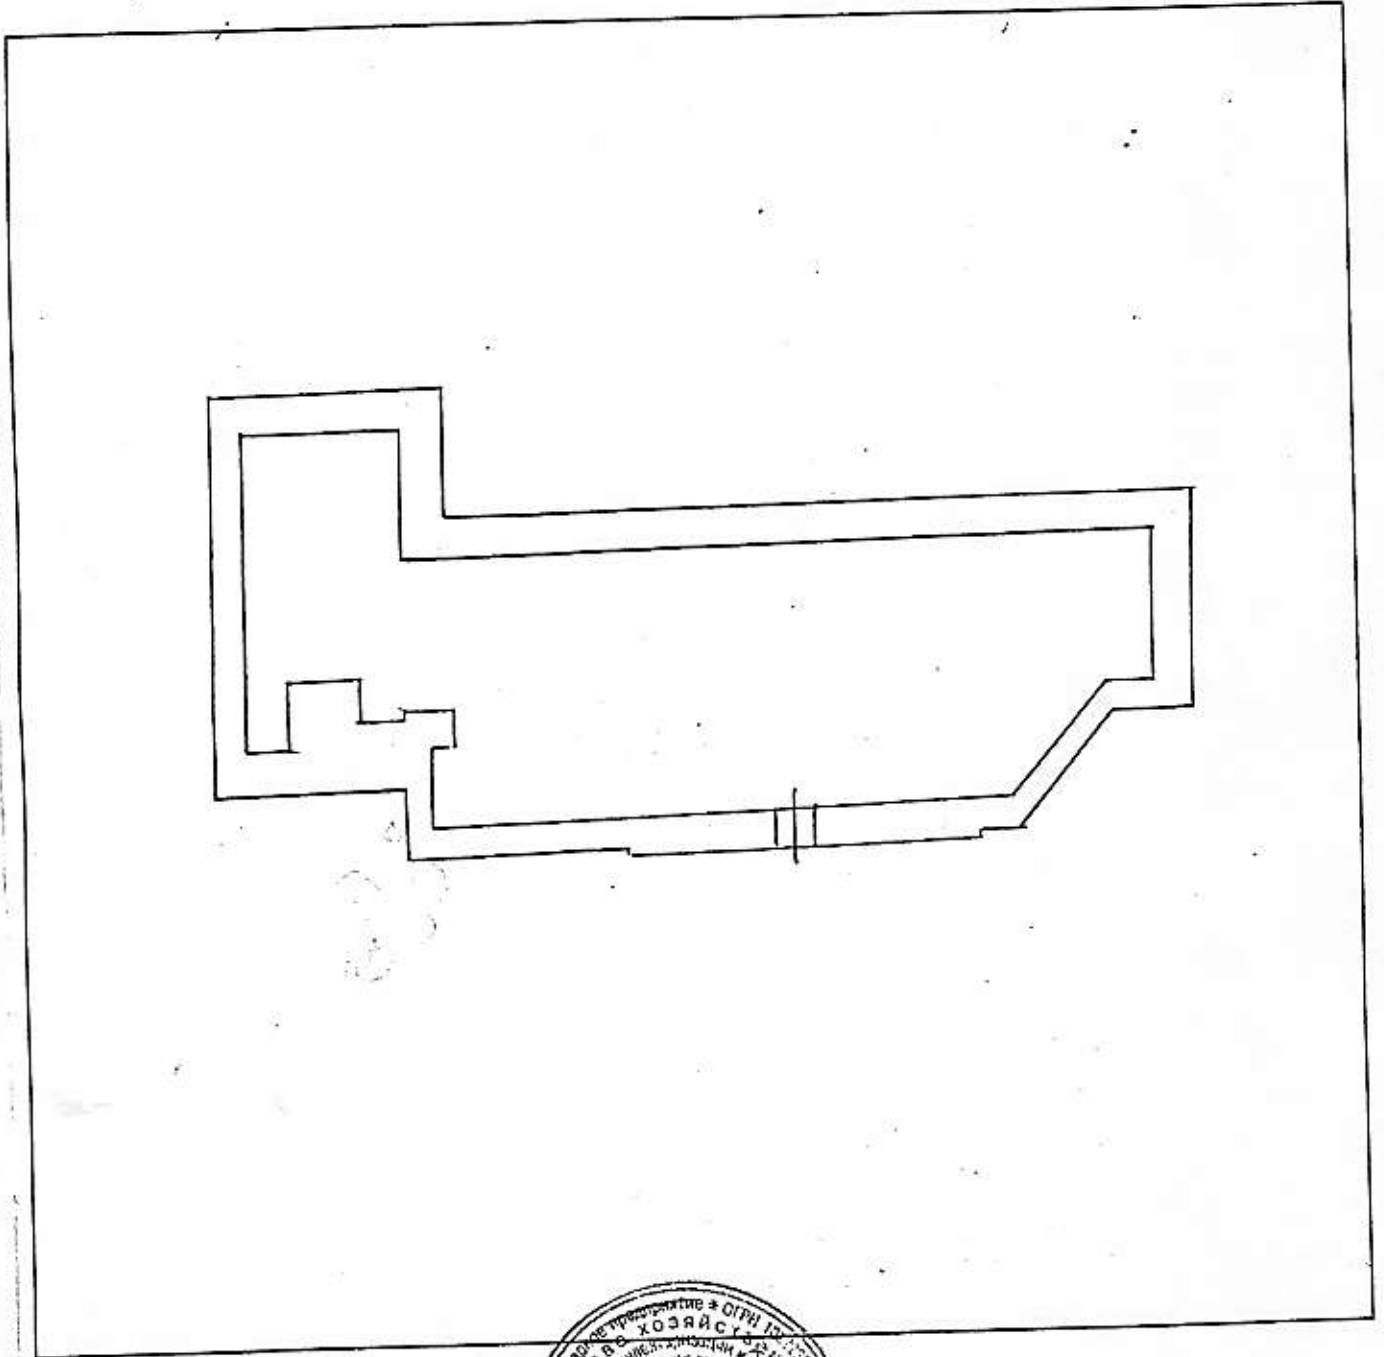

Масштаб 1: 200

Начальник отдела  
(полное наименование должности)

М.П.




Г.Н.Дубинина  
(инициалы, фамилия)

Поэтажный план  
 строения инт. №  
 г. Владимир ул. Георгиевская  
 д. № 3 кв. \_\_\_\_\_ уч.к. \_\_\_\_\_

КОПИЯ

План, подв. этажа

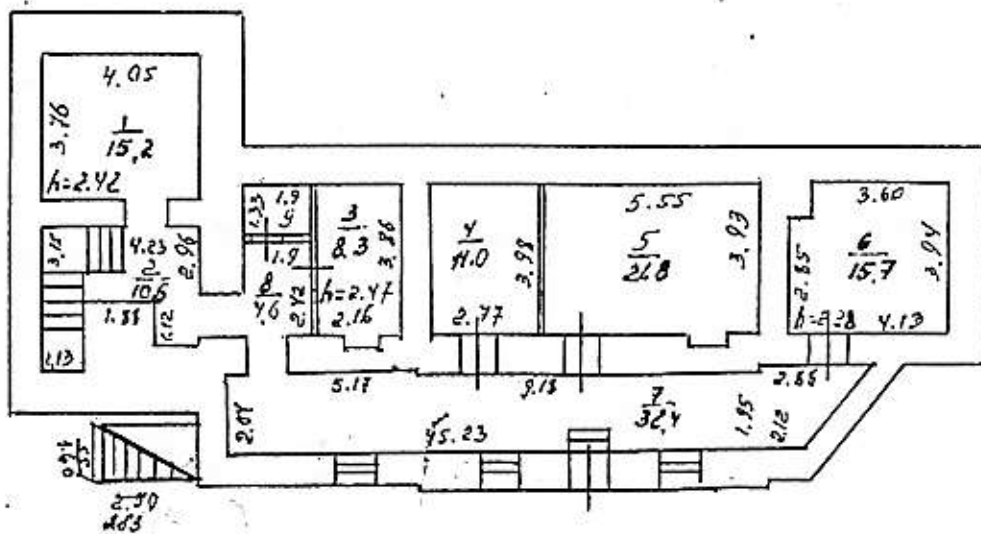


Составлена по данным тех. инвентаризации от 24.10.07.

Масштаб 1:200

30 11 2007 г. Работу выполнил: Ларина  
 Проверил техник-контролер [Signature]  
 Начальник бюро инвентаризации [Signature]

Поэтажный план  
 строен: и лит « А  
 г. Владимир, ул. Горьковская  
 ц. № 3 кв. \_\_\_\_\_ уч.-к \_\_\_\_\_

План 7 этажа

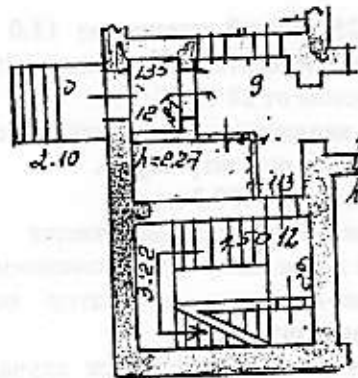

На возведение или переоборудование л. 9
(литера, квартира, комната) разрешение не предъявлено
Дата 30.10.07 Подпись <i>Бориссенко</i>

Составлена по данным тех. инвентаризации на 27.10.07г.

Масштаб 1:200

30 11 2007 г. Работу выполнил *Ларина*  
 Проверил техник-контролер *Бориссенко*  
 Начальник бюро инвентаризации *Зайцев*

### IV Экспликация к плану строений

По Геогиевской улице, дом № 3  
Октябрьский район, квартал \_\_\_\_\_

Даты записей	Литер по плану	Этаж, начиная с подвала и кончая мезонином	№№ квартир, торговых, складских и пр. помещений	№№ комнат, кухонь, коридоров и пр. помещений	Назначение помещения: жилое, контора, магазин, ванная, коридор, кухня и прочая	Площадь по внутреннему обмеру, кв. метров						Разрешение на переоборудование не предъявлено
						торговое		учрежден.		склад		
						общая полезная	основная	вспомогат.	основная	вспомогат.	основная	
	A	подв.		1	архив	15,2				15,2		
				2	лес. клетка	10,6				10,6		
				3	складское	8,3					8,3	
				4	складское	11,0					11,0	
				5	теплоузел	21,8				21,8		
				6	водомерная	15,7				15,7		
				7	коридор	32,4				32,4		
				8	коридор	4,6				4,6		
				9	служебное	2,5				2,5		
					Итого:	122,1				102,8	19,3	
	I			9	помещение для приемки и распаковки	6,9					6,9	6,9
				10	лес. Клетка	14,5				14,5		
				12	тамбур	2,5		2,5				
					Исполнил: Ларина А.Н.			<i>Ларина</i>				
					Рук. Группы: Варенцова И.С.			<i>Варенцова</i>				