


Проектный план  
 строения лит. "А"  
 Владычир ул. Лигне-Перевузинская  
 пом. № 3 квартал уч-к

План "портал" этажа

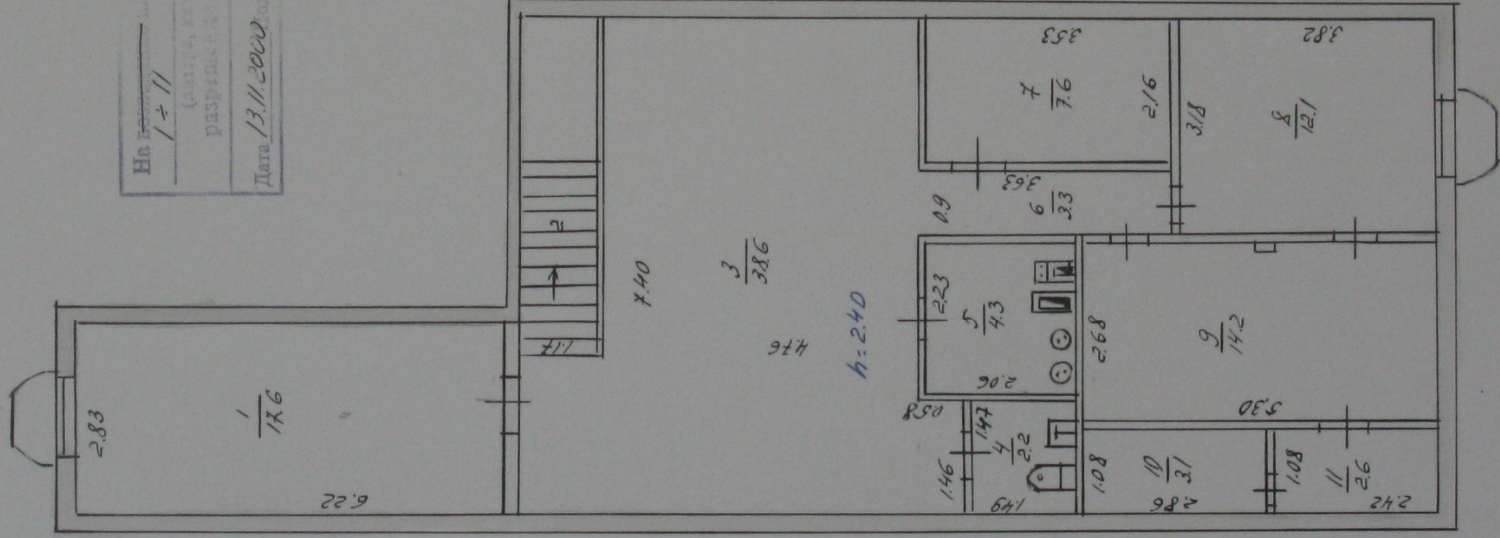

На этаже 1 + 11 м.к. с/р.б.у.д.з.м.к.  
 (этаж, этаж, этаж, этаж)  
 разбиты на 10 помещений  
 Дата 13.11.2000 подпись Пантелева

Масштаб 1:100

13 ноября 2000 г. Работу выполнил Пантелева  
 Проверил техник-инженер С. Сидоркин  
 Начальник бюро инженерии


РАЗРЕШЕНИЕ НА ПЕРЕУСТРОЙСТВО  
И (ИЛИ) ПЕРЕПЛАНИРОВКУ  
НЕ ПРЕДЪЯВЛЕНО

ПОЭТАЖНЫЙ ПЛАН  
строения лит. "А"  
г. Владимир,  
ул. Летне-Перевозинская, 3

ПЛАН 1 ЭТАЖА  
10.20

1, 1а

Подпись Муравьев  
Дата 21.12.2010

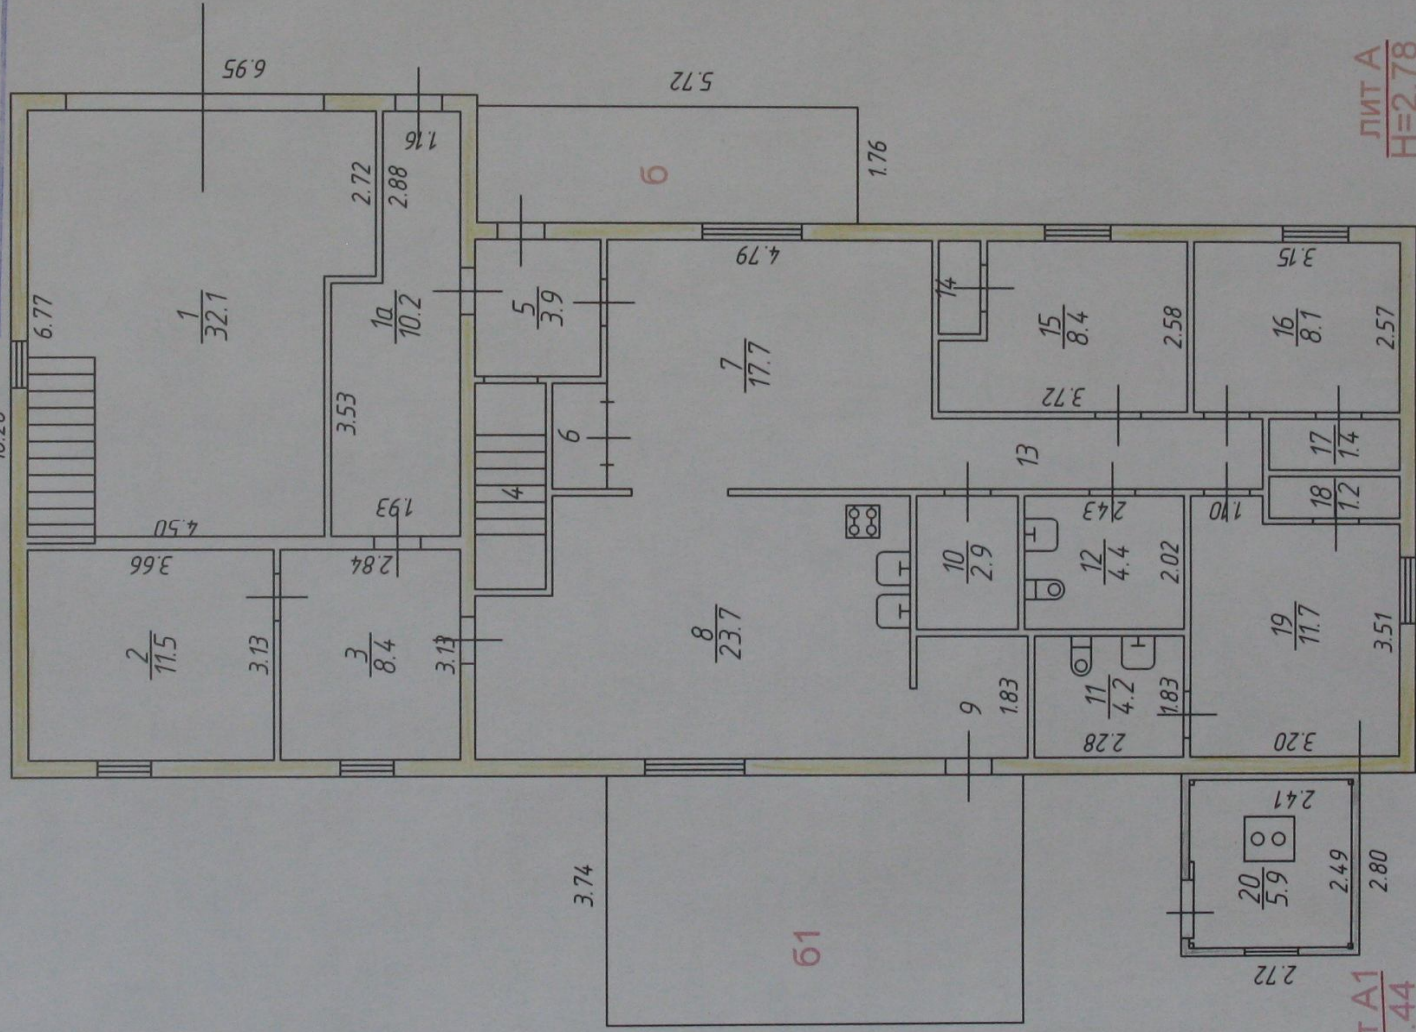

ЛИТ А1  
H=2.44

ЛИТ А  
H=2.78

ком 20 ( лит А1) по состоянию на 16.12.2010г  
Составлено по данным  
технической инвентаризации  
по состоянию на 13.11.2000г  
(число,месяц,год)  
Исполнитель: Жидко  
Руководитель группы: Муравьев

Масштаб 1:100

