


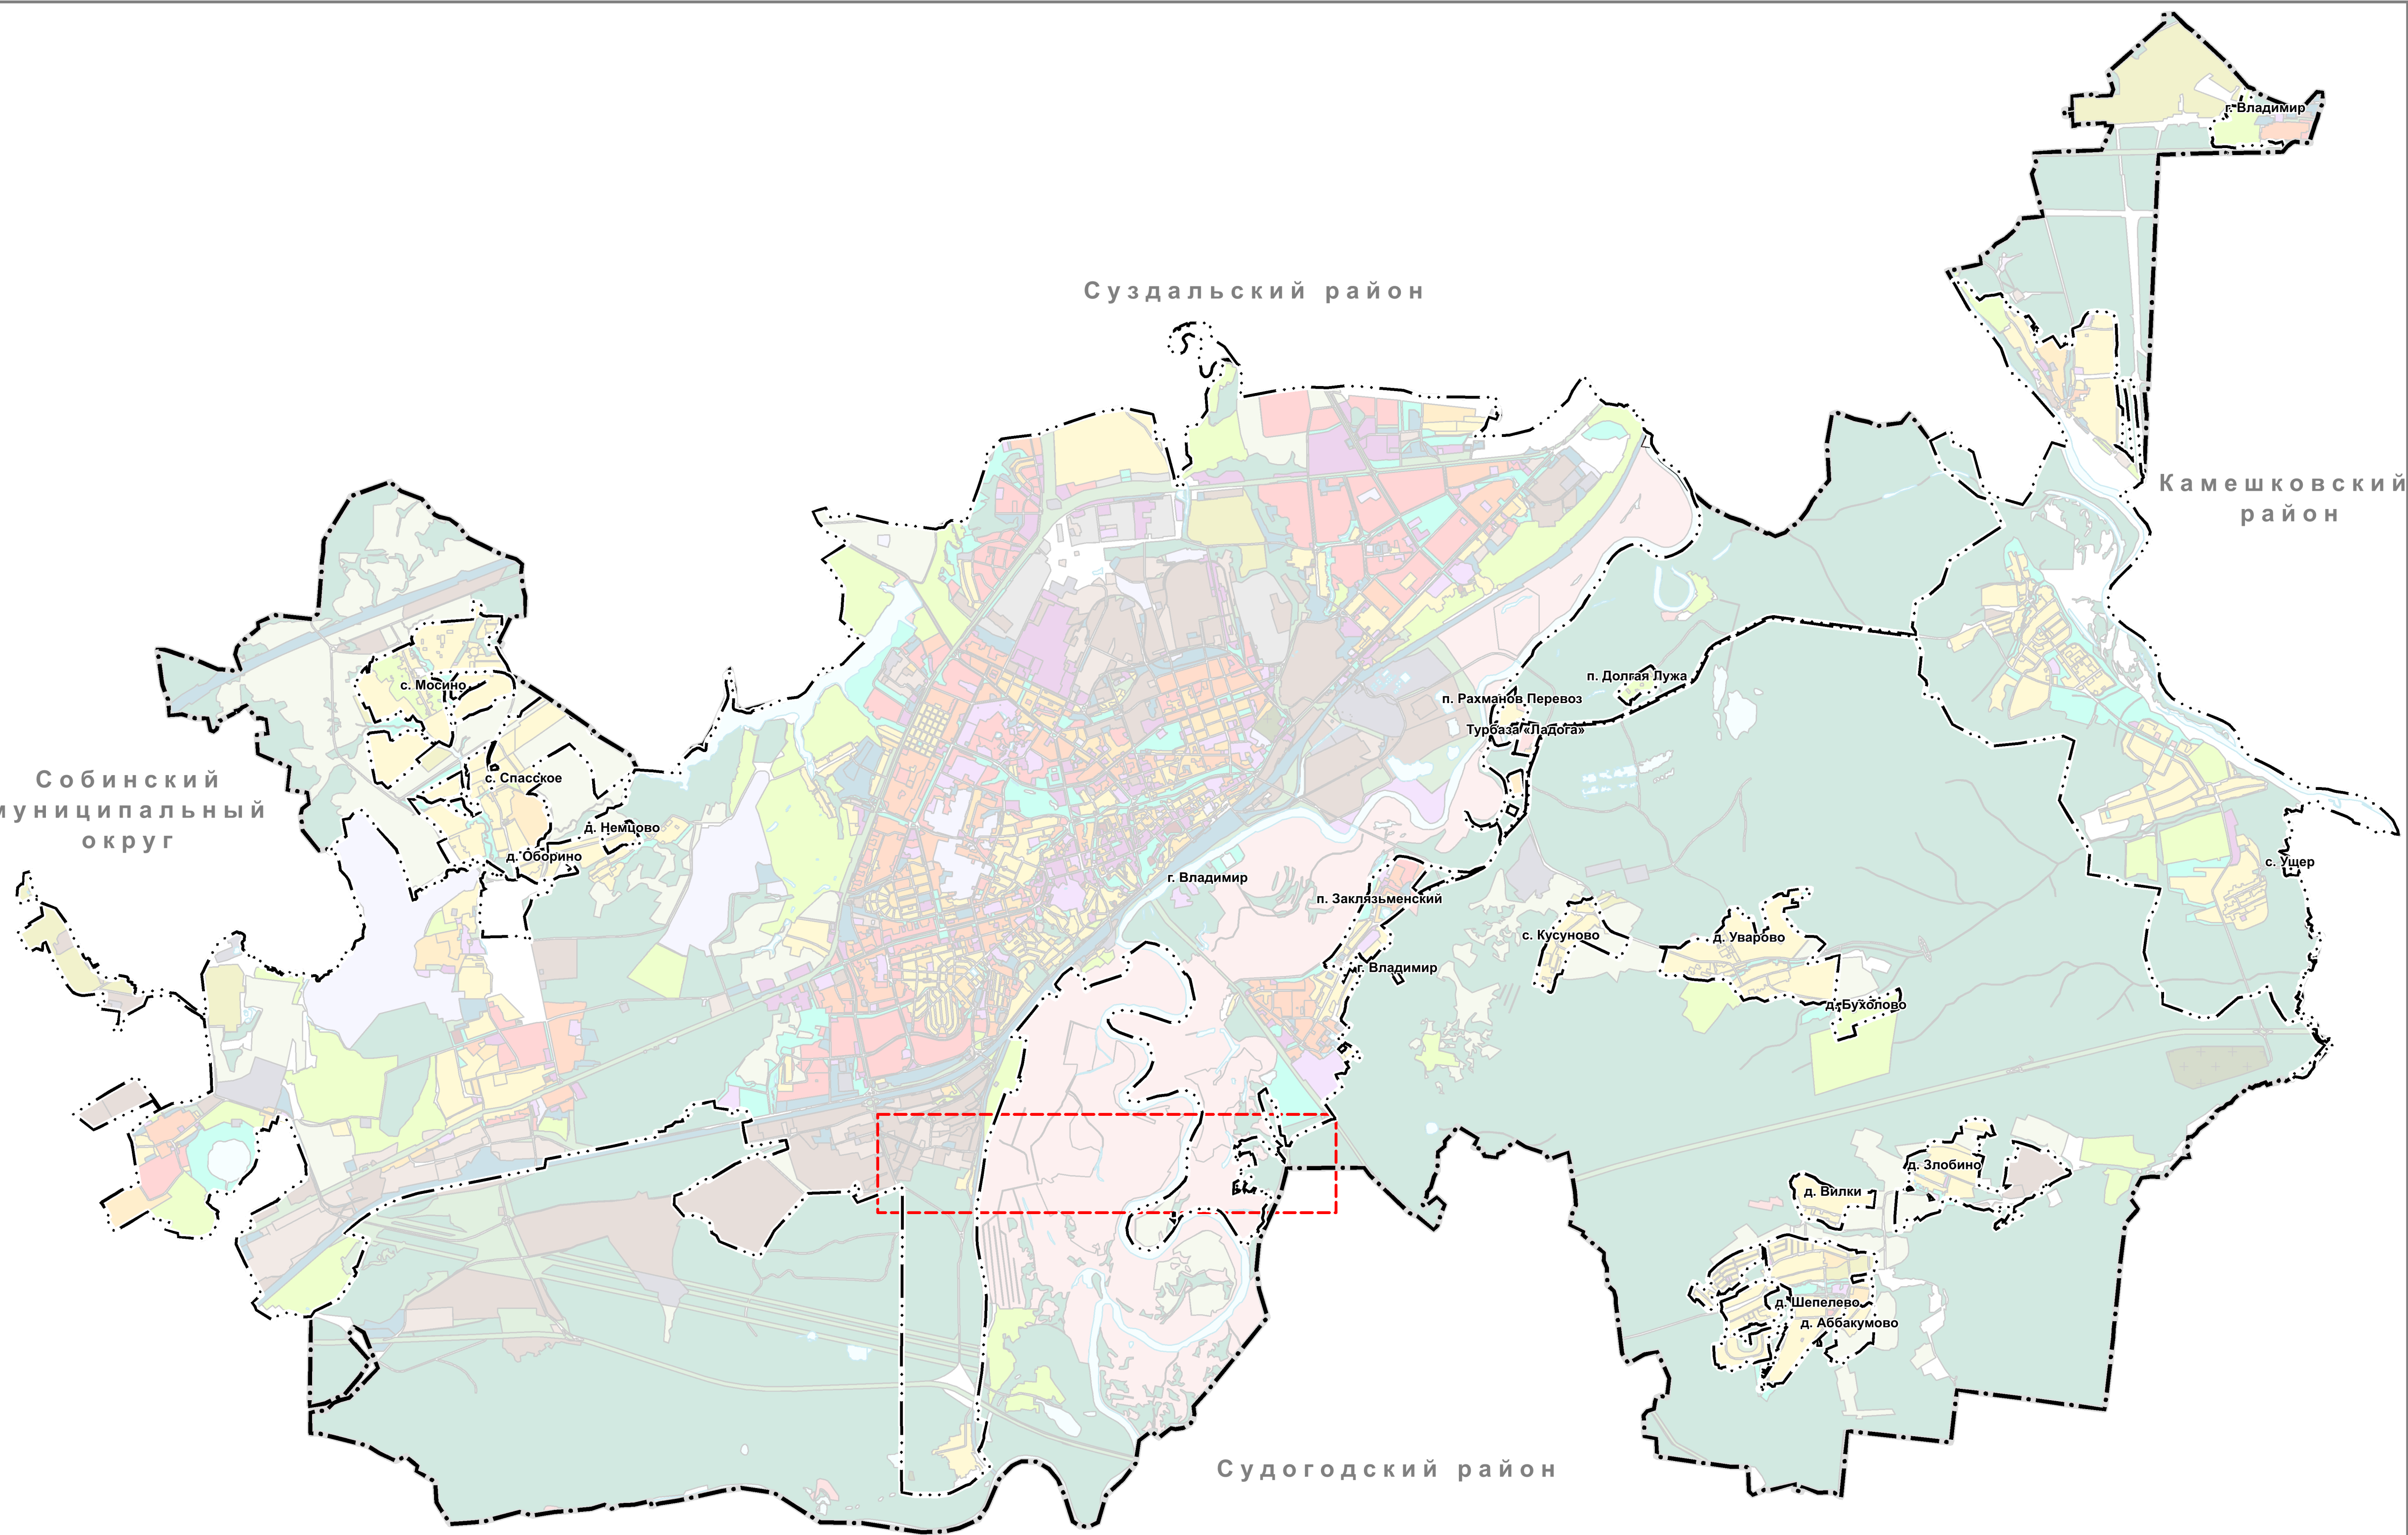


ИЗМЕНЕНИЯ В ГЕНЕРАЛЬНЫЙ ПЛАН МУНИЦИПАЛЬНОГО ОБРАЗОВАНИЯ (ГОРОДСКОЙ ОКРУГ) ГОРОД ВЛАДИМИР ВЛАДИМИРСКОЙ ОБЛАСТИ
(ПРИМЕНИТЕЛЬНО К ЧАСТИ ТЕРРИТОРИИ МУНИЦИПАЛЬНОГО ОБРАЗОВАНИЯ ГОРОД ВЛАДИМИР)

КАРТА ПЛАНИРУЕМОГО РАЗМЕЩЕНИЯ ОБЪЕКТОВ ТРАНСПОРТНОЙ ИНФРАСТРУКТУРЫ МЕСТНОГО ЗНАЧЕНИЯ

Муниципальное образование город Владимир. М 1:50000



Фрагмент в границах рассматриваемой территории. М 1:10000

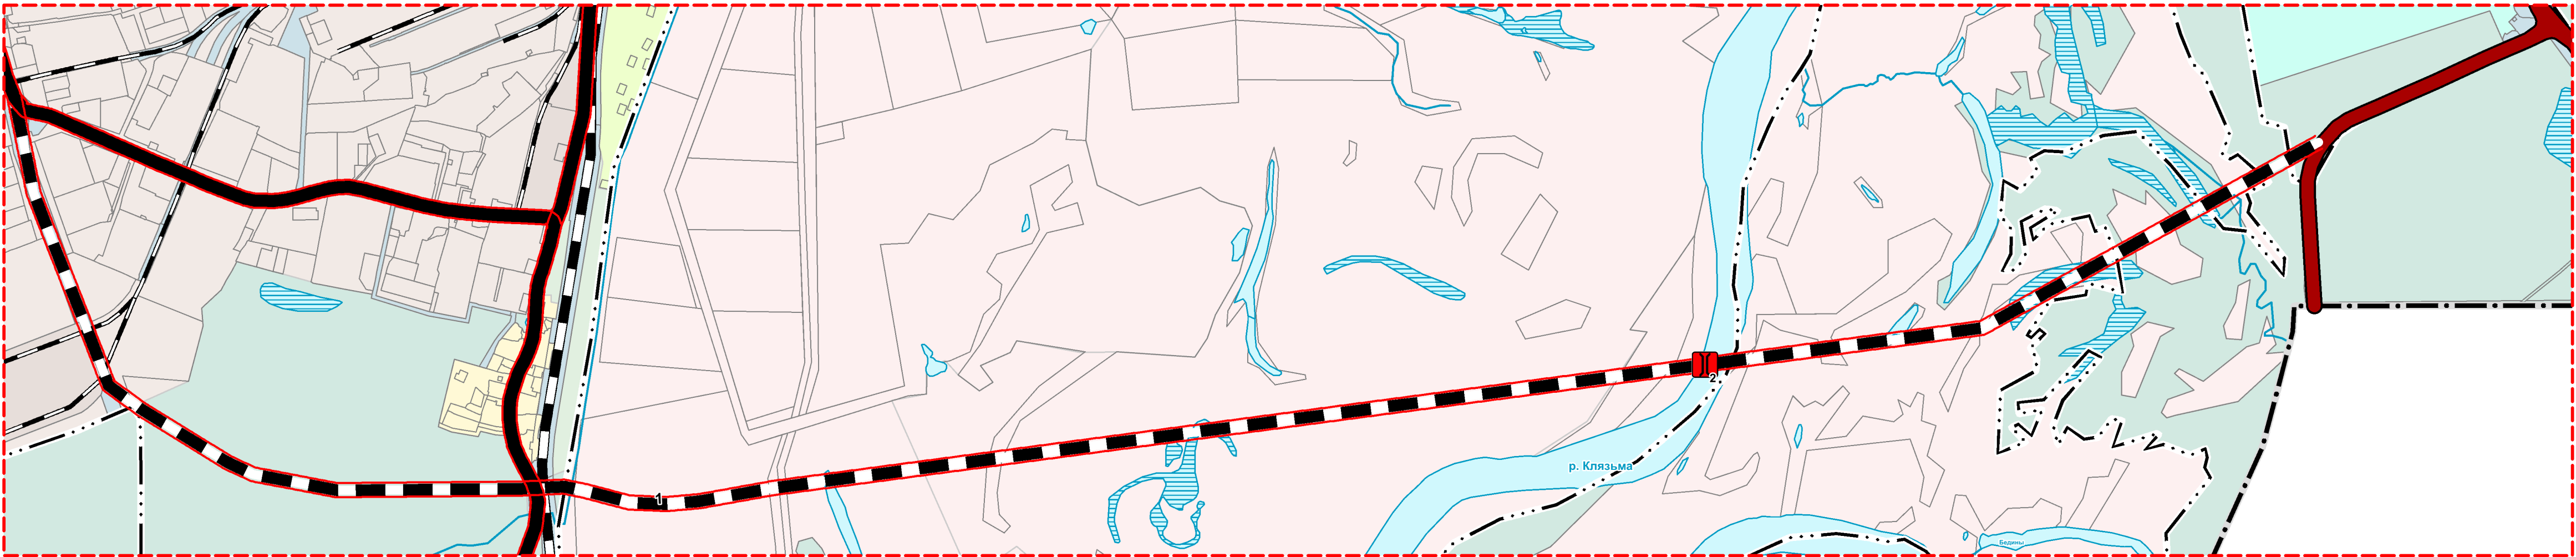

Сущств.	Планир.	Условные обозначения:
Границы единиц административно-территориального деления Российской Федерации		
		Граница городского округа
		Граница населенного пункта
		Граница рассматриваемой территории в части внесения изменений
Железнодорожный транспорт		
		Железнодорожные линии (за исключением железнодорожных линий необщего пользования)
		Железнодорожные линии необщего пользования
Автомобильный транспорт		
		Автомобильные дороги регионального или межмуниципального значения
		Автомобильные дороги общего городского значения
Дорожные искусственные сооружения федерального, регионального, местного значения		
		Мост, путепровод
Поверхностные водные объекты		
		Водоток (река, ручей, канал)
		Болото
Прочие условные обозначения		
		Границы земельных участков, прошедших процедуру кадастрового учета

							Проект внесения изменений в генеральный план муниципального образования (городской округ) город Владимир				
Изм.	Коп.уч.	Лист	№ док.	Подпись	Дата		Положение о территориальном планировании	Стадия	Лист	Листов	
Рук. отдела		Гавриков Д.П.			04.25			ГП	1	1	
Гис спец.		Дестерик А.В.			04.25		Карта планируемого размещения объектов транспортной инфраструктуры местного значения	ИП Гаврикова Л.И.			