


Приложение
к постановлению администрации города Владимира
от 11.03.2021 № 496

**СХЕМА РАСПОЛОЖЕНИЯ ЗЕМЕЛЬНОГО УЧАСТКА
НА КАДАСТРОВом ПЛАНЕ ТЕРРИТОРИИ**

Условный номер земельного участка: 33:22:024174:20/чпу1
Площадь земельного участка: 10 кв.м.
Категория земель: Земли населенных пунктов
Местоположение: Владимирская область, г. Владимир, ул. Горького, в районе д. 102
остановка " Река Судышка " ч/с

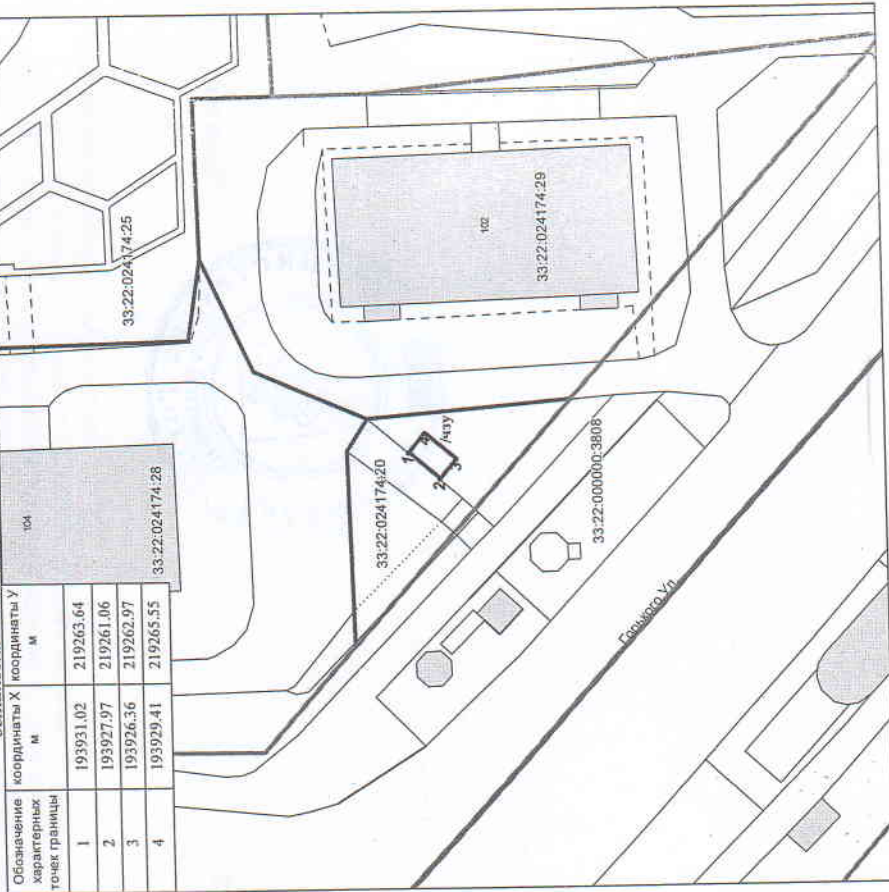

Масштаб 1:500

Условные обозначения:

- граница проектного земельного участка
- граница учтенного земельного участка
- граница кадастрового квартала
- граница временного земельного участка

Исп. Ляценко В.Н.