


ПОЭТАЖНЫЙ ПЛАН
 строения лит. А
 г. Владимир,
 ул. Каманина, д. 18
 План 1 этажа

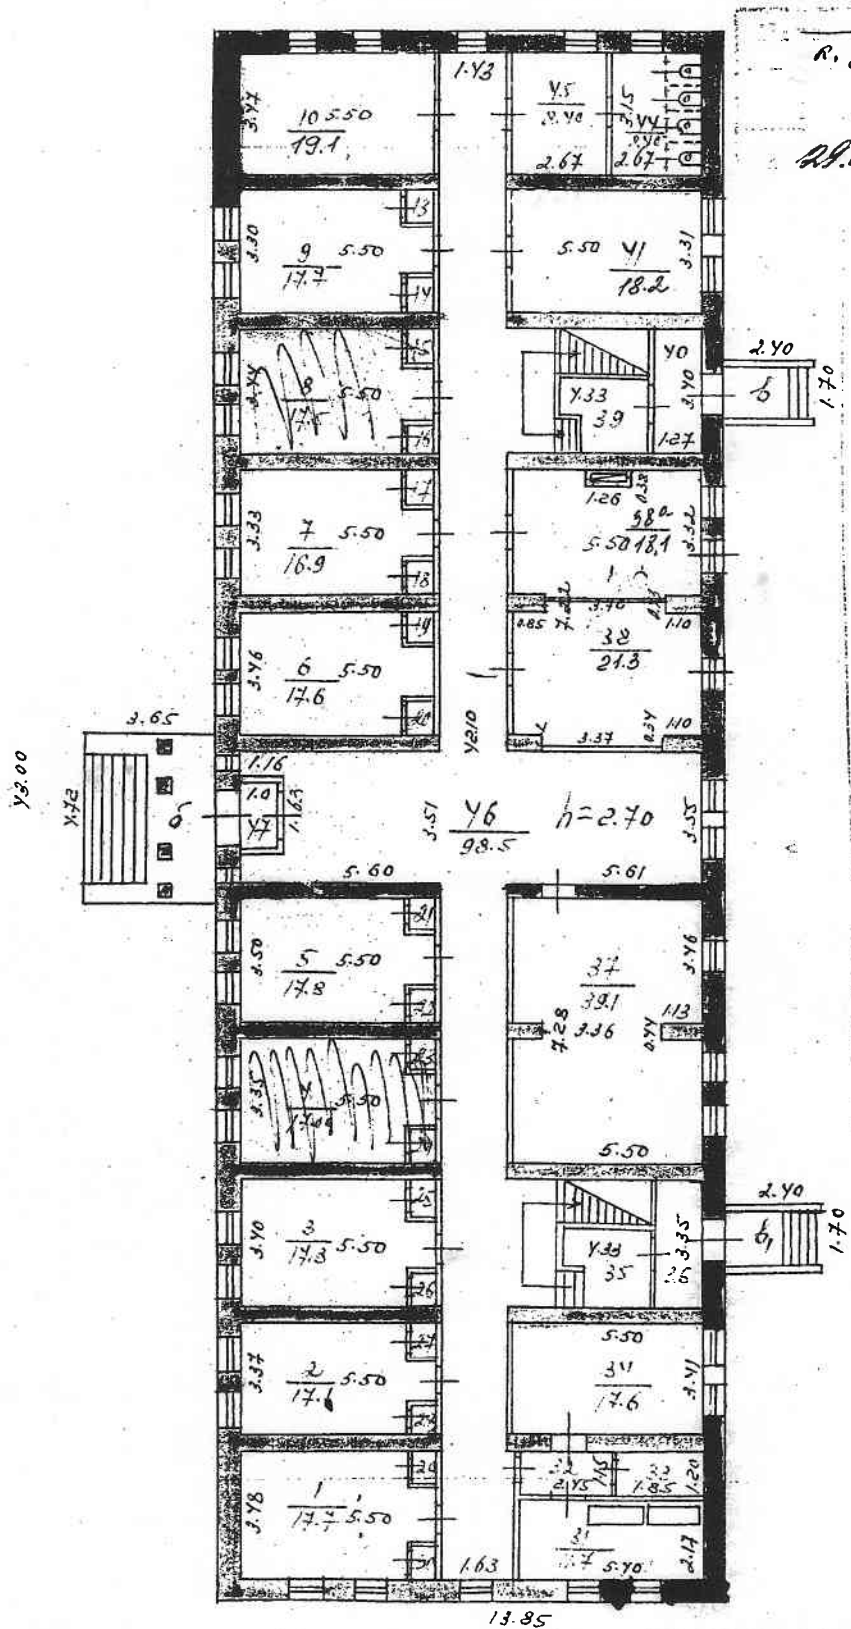

к. 37, 38, 38а
 29.06.09 Сидорук

Составлено по данным
 технической инвентаризации
 по состоянию на 29.06.2009г.

(число, месяц, год)

Исполнитель: Трушина
 Руководитель группы: Сидорук

Масштаб 1:200

Экспликация к поэтажному плану здания (строения)

Расположенного в городе **Владимир ул Каманина дом № 18**

Литера по плану	Этаж	Номер помещения (квартиры)	Номер по плану здания комнат, кухни и т.п.	Наименование частей помещения: жилая комната, кухня и т.п.	Формула подсчета площадей частей помещения	Общая площадь	В том числе площадь				Высота помещений по внутреннему обмеру, м	Площадь помещений общего пользования	Самовольно переробрудованная площадь	Примечание	
							жилая		учрежд.						
							Основная	Подсобная	Основная	Подсобная					
А	подвал	1		Лестница		4.2					1.98				
		2		Коридор		3.9									
		3		Коридор		4.7									
		4		Душевая		11.5									
				Итого по подвал этажу:		24.3			24.3						
1		1		Жилая		17.7		17.7							
		2		Жилая		17.1		17.1							
		3		Жилая		17.3		17.3							
		4	МЖН		Жилая		17.0		17.0						
		5			вахта		17.8		17.8						
		6			кабинет		17.6			17.6					
		7			Жилая		16.9		16.9						
		8	МЖН		Жилая		17.5		17.5						
		9			Жилая		17.7		17.7						
		10			Тепловой узел		17.7			17.7					
		13			Шкаф		0.6		0.6						
		14			Шкаф		0.6		0.6						
		15			Шкаф		0.6		0.6						
		16	МЖН		Шкаф		0.6		0.6						
		17			Шкаф		0.6		0.6						
		18			Шкаф		0.6		0.6						
		19			Шкаф		0.6		0.6						
		20			Шкаф		0.6		0.6						
		21			Шкаф		0.6		0.6						
		22			Шкаф		0.6		0.6						
		23			Шкаф		0.6		0.6						
		24	МЖН		Шкаф		0.6		0.6						
		25			Шкаф		0.6		0.6						
		26			Шкаф		0.6		0.6						
		27			Шкаф		0.6		0.6						
	28			Шкаф		0.6		0.6							
	29			Шкаф		0.6		0.6							
	30			Шкаф		0.6		0.6							
	31			склад		11.7		11.7							
	32			Коридор		3.7		3.7							
	33			бытовка		2.2		2.2							
	34			склад		17.6		17.6							
	37			Кабинет		39.1		39.1		39.1			39.1		
	38			Кабинет		21.3		21.3		21.3			21.3		
	38а			Кабинет		18.1		18.1		18.1			18.1		
	41			сушилка		18.2		18.2							
	44			Санузел		8.4		8.4							
	45			Санузел		8.4		8.4							
				Итого по I этажу:		333.8		121.2	116.5	96.1					
2		1		Жилая		17.7		17.7							
		2		Жилая		18.1		18.1							
		3		Жилая		17.7		17.7							
		4	МЖН		Жилая		17.7		17.7						
		5			Жилая		18.6		18.6						
		6			Жилая		18.6		18.6						
		7	МЖН		Жилая		18.0		18.0						
		8			Жилая		19.6		19.6						
		9			Жилая		17.7		17.7						
		10			Жилая		16.9		16.9						
		11	МЖН		Жилая		17.6		17.6				17.6		
		12			Шкаф		0.5		0.5						