


Поэтажный план

Копия

строения дит. "А"
г. Владимир ул. Кулибышева
дом. № 36-квартал уч-к

План "Г" этажа

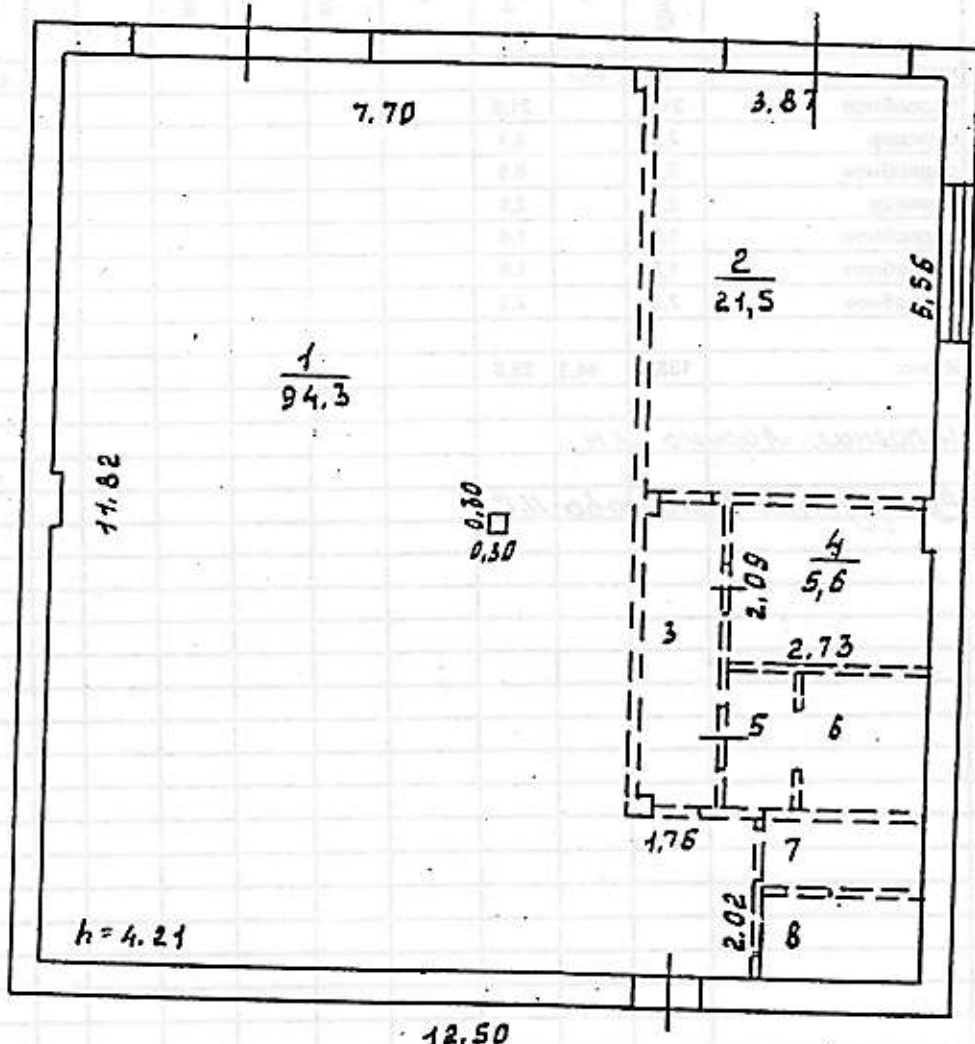

Литр В
H=4.46

На возведение или переоборудование
дит. А, земельно-правовые
документы акт срока исцели
оприемке в эксплуатацию
не представлены
дата 14.02.06 Подпись *Захаров*

на основании № 06.02.062
Дит. А
документов

Масштаб 1:100

10 02 2006 г. работу выполнил *Ларина*
Проворил технич. отдел *Захаров*
Чл.начальник бюро инвентаризации *Захаров*



