

УТВЕРЖДЕНА

распоряжением УМИ г.Владимира

от 23.12.2010 № 1133-р

**Документация об аукционе
по продаже права на заключение договоров аренды
объектов муниципальной собственности**

СОДЕРЖАНИЕ

- I. Извещение о проведении аукциона.
 - II. Требование к содержанию, составу, форме заявки на участие в аукционе, инструкция по ее заполнению.
 - III. Требование о внесении задатка, срок и порядок внесения задатка, реквизиты счета для перечисления задатка.
 - IV. Порядок, место, дата начала, дата и время окончания срока подачи заявок.
 - V. Требования к участникам аукциона.
 - VI. Требования к качеству, техническим характеристикам работ, выполнение которых происходит с использованием имущества, права на которое передаются по договору, и описанию участниками аукциона выполняемых работ.
 - VII. Порядок и сроки отзыва заявок.
 - VIII. Формы, порядок, даты начала и окончания предоставления участникам аукциона разъяснений положений документации об аукционе.
 - IX. Место, дата и время начала рассмотрения заявок.
 - X. Место, дата и время проведения аукциона.
 - XI. Порядок проведения аукциона.
 - XII. График осмотра муниципальных нежилых зданий и помещений.
 - XIII. Срок подписания договора.
 - XIV. Форма, сроки и порядок оплаты по договору.
 - XV. Дополнительная информация.
- Приложения:
- № 1. Форма заявки.
 - № 2. Форма заявления о соответствии условиям, установленным ст.4 Федерального закона «О развитии малого и среднего предпринимательства в Российской Федерации» от 24.07.2007 № 209-ФЗ.
 - № 3. Проект договора аренды нежилых помещений по адресу: г.Владимир, ул.Безыменского, д.15, общей площадью 84,1 кв.м.
 - № 4. Проект договора аренды нежилых помещений по адресу: г.Владимир, ул.В.Дуброва, д.13, общей площадью 42,4 кв.м.
 - № 5. Проект договора аренды нежилых помещений по адресу: г.Владимир, ул.В.Дуброва, д.13, общей площадью 31,8 кв.м.
 - № 6. Проект договора аренды нежилого здания по адресу: г.Владимир, ул.Куйбышева, д.36-б, общей площадью 133,8 кв.м.
 - № 7. Проект договора аренды нежилых помещений по адресу: г.Владимир, пр-т Ленина, д.43, общей площадью 150,7 кв.м.
 - № 8. Проект договора аренды нежилых помещений по адресу: г.Владимир, ул.Балакирева, д.51-а, общей площадью 462,7 кв.м.
 - № 9. Проект договора аренды нежилых помещений по адресу: г.Владимир, ул.Н.Островского, д.66-а, общей площадью 161,6 кв.м.
 - № 10. Проект договора аренды нежилых помещений по адресу: г.Владимир, ул.Н.Островского, д.66-а, общей площадью 65,9 кв.м.
 - № 11. Проект договора аренды нежилых помещений по адресу: г.Владимир, ул.Н.Островского, д.66-а, общей площадью 111,3 кв.м.
 - № 12. Проект договора аренды нежилых помещений по адресу: г.Владимир, ул.Н.Островского, д.66-а, общей площадью 114,2 кв.м.
 - № 13. Проект договора аренды нежилых помещений по адресу: г.Владимир, ул.Н.Островского, д.66-а, общей площадью 82,2 кв.м.
 - № 14. Проект договора аренды нежилых помещений по адресу: г.Владимир, ул.Тракторная, д.52-а, общей площадью 50,7 кв.м.
 - № 15. Проект договора аренды нежилых помещений по адресу: г.Владимир, ул.Асаткина, д.1-а, общей площадью 76,4 кв.м.

I. Извещение о проведении аукциона.

Управление муниципальным имуществом г.Владимира извещает о проведении **16 февраля 2011 года** в 10.00 час. по адресу: г.Владимир, Октябрьский пр-т, д.47 аукциона по продаже права на заключение договоров аренды объектов муниципальной собственности.

Организатор торгов: Управление муниципальным имуществом г.Владимира.

Местонахождение и почтовый адрес организатора торгов: 600005, г.Владимир, Октябрьский пр-т, д.47. Адрес электронной почты: umivladimir@rambler.ru

Контактный тел.: 44-73-13

Лот № 1. Право на заключение договора аренды нежилых помещений, расположенных на первом этаже здания по адресу: г.Владимир, ул.Безыменского, д.15, общей площадью 84,1 кв.м, предоставляемых для размещения организации жилищно-коммунального хозяйства, выполняющей работы по управлению, содержанию и эксплуатации жилищного фонда.

Начальная цена торгов (цена за право заключения договора аренды) – 40 000 (Сорок тысяч) руб.

Размер задатка составляет – 20 000 (Двадцать тысяч) руб.

Шаг аукциона – 2 000 (Две тысячи) руб.

Срок действия договора аренды – с 01.03.2011 по 01.03.2016.

Сумма годовой арендной платы на 2011 год составляет 269 222,59 руб. (в т.ч. НДС).

Лот № 2. Право на заключение договора аренды нежилых помещений, расположенных на первом этаже здания по адресу: г.Владимир, ул.Верхняя Дуброва, д.13, общей площадью 42,4 кв.м, предоставляемых для размещения организации жилищно-коммунального хозяйства, выполняющей работы по управлению, содержанию и эксплуатации жилищного фонда.

Начальная цена торгов (цена за право заключения договора аренды) – 40 000 (Сорок тысяч) руб.

Размер задатка составляет – 20 000 (Двадцать тысяч) руб.

Шаг аукциона – 2 000 (Две тысячи) руб.

Срок действия договора аренды – с 01.03.2011 по 01.03.2016.

Сумма годовой арендной платы на 2011 год составляет 263 393,97 руб. (в т.ч. НДС).

Лот № 3. Право на заключение договора аренды нежилых помещений, расположенных на первом этаже здания по адресу: г.Владимир, ул.Верхняя Дуброва, д.13, общей площадью 31,8 кв.м, предоставляемых для размещения организации жилищно-коммунального хозяйства, выполняющей работы по управлению, содержанию и эксплуатации жилищного фонда.

Начальная цена торгов (цена за право заключения договора аренды) – 30 000 (Тридцать тысяч) руб.

Размер задатка составляет – 15 000 (Пятнадцать тысяч) руб.

Шаг аукциона – 1 500 (Одна тысяча пятьсот) руб.

Срок действия договора аренды – с 01.03.2011 по 01.03.2016.

Сумма годовой арендной платы на 2011 год составляет 197 644,50 руб. (в т.ч. НДС).

Лот № 4. Право на заключение договора аренды нежилого здания, расположенного по адресу: г.Владимир, ул.Куйбышева, д.36-б, общей площадью 133,8 кв.м, предоставляемого для размещения гаража организации, осуществляющей содержание и эксплуатацию жилого фонда.

Начальная цена торгов (цена за право заключения договора аренды) – 40 000 (Сорок тысяч) руб.

Размер задатка составляет – 20 000 (Двадцать тысяч) руб.

Шаг аукциона – 2 000 (Две тысячи) руб.

Срок действия договора аренды – с 01.03.2011 по 01.03.2016.

Сумма годовой арендной платы на 2011 год составляет 220 775,51 руб. (в т.ч. НДС).

Лот № 5. Право на заключение договора аренды нежилых помещений, расположенных на первом этаже здания по адресу: г.Владимир, пр-т Ленина, д.43, общей площадью 150,7 кв.м, предоставляемых для размещения организации жилищно-коммунального хозяйства, выполняющей работы по управлению, содержанию и эксплуатации жилищного фонда.

Начальная цена торгов (цена за право заключения договора аренды) – 65 000 (Шестьдесят пять тысяч) руб.

Размер задатка составляет – 32 500 (Тридцать две тысячи пятьсот) руб.

Шаг аукциона – 3 250 (Три тысячи двести пятьдесят) руб.

Срок действия договора аренды – с 01.03.2011 по 01.03.2016.

Сумма годовой арендной платы на 2011 год составляет 642 021,21 руб. (в т.ч. НДС).

Лот № 6. Право на заключение договора аренды нежилых помещений, расположенных на первом и втором этажах здания по адресу: г.Владимир, ул.Балакирева, д.51-а, общей площадью 462,7 кв.м, предоставляемых для размещения офиса организации жилищно-коммунального хозяйства, выполняющей работы по управлению, содержанию и эксплуатации жилищного фонда.

Начальная цена торгов (цена за право заключения договора аренды) – 80 000 (Восемьдесят тысяч) руб.

Размер задатка составляет – 40 000 (Сорок тысяч) руб.

Шаг аукциона – 4 000 (Четыре тысячи) руб.

Срок действия договора аренды – с 01.03.2011 по 01.03.2016.

Сумма годовой арендной платы на 2010 год составляет 1 308 897,75 руб. (в т.ч. НДС).

Лот № 7. Право на заключение договора аренды нежилых помещений, расположенных на первом и втором этажах здания по адресу: г.Владимир, ул.Н.Островского, д.66-а, общей площадью 161,6 кв.м, предоставляемых для размещения офиса организации жилищно-коммунального хозяйства, выполняющей работы по управлению, содержанию и эксплуатации жилищного фонда.

Начальная цена торгов (цена за право заключения договора аренды) – 50 000 (Пятьдесят тысяч) руб.

Размер задатка составляет – 25 000 (Двадцать пять тысяч) руб.

Шаг аукциона – 2 500 (Две тысячи пятьсот) руб.

Срок действия договора аренды – с 01.03.2011 по 01.03.2016.

Сумма годовой арендной платы на 2011 год составляет 423 717,42 руб. (в т.ч. НДС).

Лот № 8. Право на заключение договора аренды нежилых помещений, расположенных на первом этаже здания по адресу: г.Владимир, ул.Н.Островского, д.66-а, общей площадью 65,9 кв.м, предоставляемых для размещения офиса организации жилищно-коммунального хозяйства, выполняющей работы по управлению, содержанию и эксплуатации жилищного фонда.

Начальная цена торгов (цена за право заключения договора аренды) – 25 000 (Двадцать пять тысяч) руб.

Размер задатка составляет – 12 500 (Двенадцать тысяч пятьсот) руб.

Шаг аукциона – 1 250 (Одна тысяча двести пятьдесят) руб.

Срок действия договора аренды – с 01.03.2011 по 01.03.2016.

Сумма годовой арендной платы на 2011 год составляет 163 718,64 руб. (в т.ч. НДС).

Лот № 9. Право на заключение договора аренды нежилых помещений, расположенных на первом этаже здания по адресу: г.Владимир, ул.Н.Островского, д.66-а, общей площадью 111,3 кв.м, предоставляемых для размещения офиса организации жилищно-коммунального хозяйства, выполняющей работы по управлению, содержанию и эксплуатации жилищного фонда.

Начальная цена торгов (цена за право заключения договора аренды) – 40 000 (Сорок тысяч) руб.

Размер задатка составляет – 20 000 (Двадцать тысяч) руб.

Шаг аукциона – 2 000 (Две тысячи) руб.

Срок действия договора аренды – с 01.03.2011 по 01.03.2016.

Сумма годовой арендной платы на 2011 год составляет 276 328,22 руб. (в т.ч. НДС).

Лот № 10. Право на заключение договора аренды нежилых помещений, расположенных на первом и втором этажах здания по адресу: г.Владимир, ул.Н.Островского, д.66-а, общей площадью 114,2 кв.м, предоставляемых для размещения офиса организации жилищно-коммунального хозяйства, выполняющей работы по управлению, содержанию и эксплуатации жилищного фонда.

Начальная цена торгов (цена за право заключения договора аренды) – 40 000 (Сорок тысяч) руб.

Размер задатка составляет – 20 000 (Двадцать тысяч) руб.

Шаг аукциона – 2 000 (Две тысячи) руб.

Срок действия договора аренды – с 01.03.2011 по 01.03.2016.

Сумма годовой арендной платы на 2011 год составляет 287 567,98 руб. (в т.ч. НДС).

Лот № 11. Право на заключение договора аренды нежилых помещений, расположенных на первом этаже здания по адресу: г.Владимир, ул.Н.Островского, д.66-а, общей площадью 82,2 кв.м, предоставляемых для размещения офиса организации жилищно-коммунального хозяйства, выполняющей работы по управлению, содержанию и эксплуатации жилищного фонда.

Начальная цена торгов (цена за право заключения договора аренды) – 35 000 (Тридцать пять тысяч) руб.

Размер задатка составляет – 17 500 (Семнадцать тысяч пятьсот) руб.

Шаг аукциона – 1 750 (Одна тысяча семьсот пятьдесят) руб.

Срок действия договора аренды – с 01.03.2011 по 01.03.2016.

Сумма годовой арендной платы на 2011 год составляет 204 224,16 руб. (в т.ч. НДС).

Лот № 12. Право на заключение договора аренды нежилых помещений, расположенных на первом этаже здания по адресу: г.Владимир, ул.Тракторная, д.52-а, общей площадью 50,7 кв.м, предоставляемых для размещения организации, осуществляющей содержание и ремонт жилых домов.

Начальная цена торгов (цена за право заключения договора аренды) – 15 000 (Пятнадцать тысяч) руб.

Размер задатка составляет – 7 500 (Семь тысяч пятьсот) руб.

Шаг аукциона – 750 (Семьсот пятьдесят) руб.

Срок действия договора аренды – с 01.03.2011 по 27.02.2012.

Сумма годовой арендной платы на 2011 год составляет 87 706,71 руб. (в т.ч. НДС).

Лот № 13. Право на заключение договора аренды нежилых помещений, расположенных на первом этаже здания по адресу: г.Владимир, ул.Асаткина, д.1-а, общей площадью 76,4 кв.м, предоставляемых для размещения организации жилищно-коммунального хозяйства, выполняющей работы по управлению, содержанию и эксплуатации жилищного фонда.

Начальная цена торгов (цена за право заключения договора аренды) – 20 000 (Двадцать тысяч) руб.

Размер задатка составляет – 10 000 (Десять тысяч) руб.

Шаг аукциона – 1 000 (Одна тысяча) руб.

Срок действия договора аренды – с 01.03.2011 по 27.02.2012.

Сумма годовой арендной платы на 2011 год составляет 132 153,82 руб. (в т.ч. НДС).

Участниками аукциона по лотам №№ 1-11 могут являться только субъекты малого и среднего предпринимательства, имеющие право на поддержку органами местного самоуправления в соответствии со ст. 14 Федерального закона «О развитии малого и среднего предпринимательства в Российской Федерации» от 24.07.2007 № 209-ФЗ, или организации, образующие инфраструктуру поддержки субъектов малого и среднего предпринимательства. Отнесение претендента к указанным субъектам подтверждается заявлением о соответствии условиям, установленным ст.4 вышеуказанного закона, по форме, утвержденной организатором торгов.

Сумма задатка вносится на счет организатора торгов - получатель: УФК по Владимирской области (УМИ г.Владимира л.с. 05283004060) р/с 40302810300083000008 в ГРКЦ ГУ Банка России по Владимирской обл. г.Владимир, БИК 041708001, ИНН 3302008241, КПП 332801001) до 11 февраля 2011 года.

Претендент несет риск несвоевременного поступления средств в оплату задатка и допускается к участию в аукционе только при условии зачисления указанных денежных средств на счет организатора торгов не позднее установленного срока в полном объеме.

Порядок, место и срок предоставления документации об аукционе.

Документацию об аукционе можно получить в бумажном или электронном виде по рабочим дням с 9.00 до 16.00 час. в срок со дня размещения на официальном сайте извещения о проведении аукциона **по 14 февраля 2011 года включительно**, по адресу: г.Владимир, Октябрьский пр-т, д.47, 2 этаж, каб.6 (Управление муниципальным имуществом г.Владимира, юридический отдел) на основании поданного в письменной форме заявления любого заинтересованного лица.

Одновременно с размещением настоящего извещения о проведении аукциона, документация об аукционе доступна для ознакомления на официальном сайте органов местного самоуправления города Владимира (www.vladimir-city.ru).

Заявки на участие в аукционе принимаются по рабочим дням с 09.00 до 16.00 час. со дня, следующего за днем размещения на официальном сайте извещения о проведении аукциона, до 10.00 час. **15 февраля 2011 года** по адресу: г.Владимир, Октябрьский пр-т, д.47, 2 этаж (Управление муниципальным имуществом г.Владимира).

Организатор торгов вправе отказаться от проведения торгов не позднее, чем за три дня до даты окончания срока подачи заявок на участие в аукционе.

Заявки на участие в аукционе рассматриваются аукционной комиссией без участия заявителей по адресу: г.Владимир, Октябрьский пр-т, д.47, 2 этаж, каб.1 (Управление муниципальным имуществом г.Владимира) **15 февраля 2011 года с 10.00 час.**

Торги будут проводиться **16 февраля 2011 года** в 10.00 в управлении муниципальным имуществом г.Владимира по адресу: г.Владимир, Октябрьский пр-т, д.47. Регистрация участников аукциона проводится 16 февраля 2011 года в кабинете № 1 с 09.30 до 09.55 час.

Форма проведения торгов – аукцион. Аукцион является открытым по числу участников. Предложения по цене продажи подаются участниками в ходе аукциона в открытой форме.

Критерий определения победителя – победителем аукциона признается лицо, предложившее наиболее высокую цену за предмет торгов.

Порядок проведения аукциона определяется в документации об аукционе.

Условия и сроки заключения договора аренды – договор аренды должен быть подписан организатором торгов и победителем аукциона не позднее 10 дней со дня проведения аукциона.

В случае признания аукциона несостоявшимся, договор аренды с единственным участником аукциона может быть заключен по начальной цене торгов.

Лицо, признанное победителем аукциона, а также единственный участник несостоявшегося аукциона, должны в течении 10 дней после подписания договора аренды внести на счет управления муниципальным имуществом г.Владимира денежную сумму, за которую ими было приобретено право аренды, и компенсировать расходы на организацию и проведение торгов.

II. Требование к содержанию, составу, форме заявки на участие в аукционе, инструкция по ее заполнению

2.1. Заявка на участие в аукционе подается по форме, содержащейся в Приложении № 1.

2.2. Претендент вправе подать только одну заявку в письменной или электронной форме.

2.3. К заявке на участие в аукционе должны быть приложены следующие документы:

1) полученная не ранее чем за шесть месяцев до даты размещения на официальном сайте торгов извещения о проведении аукциона выписка из единого государственного реестра юридических лиц или нотариально заверенная копия такой выписки (для юридических лиц), полученная не ранее чем за шесть месяцев до даты размещения на официальном сайте торгов извещения о проведении аукциона выписка из единого государственного реестра индивидуальных предпринимателей или нотариально заверенная копия такой выписки (для индивидуальных предпринимателей), надлежащим образом заверенный перевод на русский язык документов о государственной регистрации юридического лица или физического лица в качестве индивидуального предпринимателя в соответствии с законодательством соответствующего государства (для иностранных лиц), полученные не ранее чем за шесть месяцев до даты размещения на официальном сайте торгов извещения о проведении аукциона;

2) документ, подтверждающий полномочия лица на осуществление действий от имени заявителя - юридического лица (копия решения о назначении или об избрании либо приказа о назначении физического лица на должность, в соответствии с которым такое физическое лицо обладает правом действовать от имени заявителя без доверенности (далее - руководитель). В случае если от имени заявителя действует иное лицо, к заявке на участие в аукционе должна быть приложена доверенность на осуществление действий от имени заявителя, заверенная печатью заявителя и подписанная руководителем заявителя (для юридических лиц) или уполномоченным этим руководителем лицом, либо нотариально заверенная копия такой доверенности. В случае если указанная доверенность подписана лицом, уполномоченным руководителем заявителя, заявка на участие в аукционе должна содержать также документ, подтверждающий полномочия такого лица;

3) копии учредительных документов заявителя (для юридических лиц);

4) решение об одобрении или о совершении крупной сделки либо копия такого решения в случае, если требование о необходимости наличия такого решения для совершения крупной сделки установлено законодательством Российской Федерации, учредительными документами юридического лица и если для заявителя заключение договора, внесение задатка или обеспечение исполнения договора являются крупной сделкой, либо справка за подписью руководителя и главного бухгалтера об отсутствии признаков крупной сделки;

5) документы, подтверждающие внесение задатка (платежное поручение, квитанция);

6) по лотам №№ 1-13 – оформленное в соответствии с разделом 6 документации об аукционе предложение (описание) об условиях выполнения работ (оказания услуг), выполнение (оказание) которых происходит с использованием имущества, являющегося предметом договора аренды.

2.4. Инструкция по заполнению заявки на участие в аукционе.

В соответствующих графах заявки указываются дата аукциона и номер лота. (Данная информация указывается в строгом соответствии с информацией, указанной в извещении о проведении аукциона).

В строке «Заявитель» участник аукциона – юридическое лицо указывает полное или сокращенное или фирменное наименование в полном соответствии с учредительными документами; участник аукциона – индивидуальный предприниматель или физическое лицо – фамилию, имя, отчество полностью.

В строках «в лице» и «действующего на основании» юридическое лицо указывает фамилию, имя, отчество представителя и документ, подтверждающий его полномочия.

В строке «Юридический адрес» юридическое лицо указывает место нахождения в соответствии с учредительными документами, индивидуальный предприниматель – адрес регистрации по месту жительства.

В строке «Почтовый адрес» юридическое лицо, индивидуальный предприниматель или физическое лицо указывают адрес для почтовой корреспонденции.

В строке «Адрес места жительства» физическое лицо указывает адрес регистрации по месту жительства.

В строке «Паспорт» физическое лицо указывает данные паспорта.

В строке «Контактный телефон» указывается один или несколько контактных телефонов, с указанием кода города, района.

В строке «Адрес нежилого помещения, площадь» указывается адрес и площадь помещения, подлежащего передаче в аренду.

В строке «Реквизиты платежного документа» указываются данные платежного документа, в соответствии с которым оплачен задаток.

В строке «Банковские реквизиты заявителя» указываются ИНН, расчетный счет, наименование банка, его БИК, кор. счет.

Заявка на участие в аукционе подписывается:

- лично заявителем - физическим лицом/индивидуальным предпринимателем либо его представителем. Полномочия представителя участника аукциона подтверждаются оригиналом доверенности, оформленной в соответствии с гражданским законодательством, или ее нотариально заверенной копией;

- физическим лицом, обладающим правом действовать от имени заявителя – юридического лица без доверенности (руководителем), либо лицом, уполномоченным на осуществление таких действий (сотрудником организации или представителем), либо лицом, замещающим руководителя на основаниях, указанных в Трудовом кодексе Российской Федерации.

Подчистки и исправления в заявке и прилагаемых к ней документах не допускаются, за исключением исправлений, завизированных лицами, уполномоченными на подписание заявки на участие в аукционе.

III. Требование о внесении задатка, срок и порядок внесения задатка, реквизиты счета для перечисления задатка

3.1. Для участия в аукционе заявитель вносит задаток в размере 50 % от начальной цены лота в срок до **11 февраля 2011 года** на счет Организатора торгов согласно следующим реквизитам:

Получатель: УФК по Владимирской области (УМИ г.Владимира л.с. 05283004060)
р/с 40302810300083000008 в ГРКЦ ГУ Банка России по Владимирской обл. г.Владимир, БИК 041708001, ИНН 3302008241, КПП 332801001) Назначение платежа: «Задаток для участия в аукционе 16.02.2011 по лоту № _____».

3.2. Указанный задаток вносится в качестве обеспечения обязательства участника аукциона по заключению договора аренды.

3.3. Претендент несет риск несвоевременного поступления средств в оплату задатка и допускается к участию в аукционе только при условии зачисления указанных денежных средств на счет Организатора торгов не позднее установленного срока в полном объеме.

IV. Порядок, место, дата начала, дата и время окончания срока подачи заявок

4.1. Заявки на участие в аукционе принимаются по рабочим дням с 09.00 до 16.00 час. со дня, следующего за днем размещения на официальном сайте извещения о проведении аукциона, до 10.00 час. **15 февраля 2011 года** по адресу: г.Владимир, Октябрьский пр-т, д.47, 2 этаж, каб. № 4 (Управление муниципальным имуществом г.Владимира).

4.2. Каждая заявка на участие в аукционе, поступившая в срок, указанный в пункте 4.1, регистрируется организатором торгов в Журнале регистрации заявок. Запись о регистрации заявки на участие в аукционе должна включать регистрационный номер заявки, дату, время, способ подачи.

4.3. По требованию заявителя организатор торгов выдает расписку в получении заявки на участие в аукционе с указанием даты и времени ее получения.

4.4. Заявки на участие в аукционе, полученные после окончания установленного пунктом 4.1 срока, не рассматриваются и в тот же день возвращаются соответствующим заявителям.

V. Требования к участникам

5.1. В аукционе может принять участие любое юридическое лицо независимо от организационно-правовой формы, формы собственности, места нахождения, а также места происхождения капитала или индивидуальный предприниматель, претендующие на заключение договора.

Участники аукциона должны соответствовать требованиям, установленным законодательством Российской Федерации к таким участникам.

5.2. Участниками аукциона по лотам №№ 1-11 могут являться только субъекты малого и среднего предпринимательства, имеющие право на поддержку органами местного самоуправления в соответствии со ст. 14 Федерального закона «О развитии малого и среднего предпринимательства в Российской Федерации» от 24.07.2007 № 209-ФЗ, или организации, образующие инфраструктуру поддержки субъектов малого и среднего предпринимательства. Отнесение к указанным субъектам подтверждается заявлением претендента по форме согласно Приложению № 2.

5.3. Претендент должен соответствовать следующим обязательным требованиям:

- непроведение ликвидации претендента (юридического лица), а также непроведение в отношении претендента (юридического лица, индивидуального предпринимателя), процедуры банкротства и открытия конкурсного производства;

- неприостановление деятельности претендента в порядке, предусмотренном Кодексом Российской Федерации об административных правонарушениях на день рассмотрения заявки на участие в торгах.

VI. Требования к описанию участниками аукциона выполняемых работ, оказываемых услуг

Участники аукциона по лотам №№ 1-13 должны представить описание выполняемых работ по управлению жилым фондом с приложением подтверждающих документов (копий договоров управления жилыми многоквартирными домами, договоров подряда и т.п.).

VII. Порядок и сроки отзыва заявок

Претендент вправе отозвать заявку в любое время до установленных даты и времени начала рассмотрения заявок на участие в аукционе. При этом организатор торгов возвращает задаток указанному заявителю в течение пяти рабочих дней с даты поступления организатору торгов уведомления об отзыве заявки на участие в аукционе.

VIII. Формы, порядок, даты начала и окончания предоставления участникам аукциона разъяснений положений документации об аукционе

8.1. Любое заинтересованное лицо вправе направить в письменной форме, в том числе в форме электронного документа, организатору торгов запрос о разъяснении положений документации об аукционе. В течение двух рабочих дней с даты поступления указанного запроса организатор торгов обязан направить в письменной форме или в форме электронного документа разъяснения положений документации об аукционе, если указанный запрос поступил к нему не позднее чем за три рабочих дня до даты окончания срока подачи заявок на участие в аукционе.

8.2. В течение одного дня с даты направления разъяснения положений документации об аукционе по запросу заинтересованного лица такое разъяснение должно быть размещено организатором торгов на официальном сайте в сети «Интернет» по адресу: www.vladimir-city.ru с указанием предмета запроса, но без указания заинтересованного лица, от которого поступил запрос.

IX. Место, дата и время начала рассмотрения заявок

9.1. Заявки на участие в аукционе рассматриваются аукционной комиссией без участия заявителей по адресу: г.Владимир, Октябрьский пр-т, д.47, 2 этаж, каб.1 (Управление муниципальным имуществом г.Владимира) **15 февраля 2011 года с 10.00 час.**

9.2. Заявителям, признанным участниками аукциона и не допущенным к участию в аукционе, направляются или вручаются под расписку уведомления о принятых аукционной комиссией решениях не позднее **16 февраля 2011 года.**

9.3. Заявитель не допускается аукционной комиссией к участию в аукционе в случаях:

- 1) непредставления документов, определенных пунктом 2.3. настоящей документации об аукционе, либо наличия в таких документах недостоверных сведений;

- 2) несоответствия требованиям, указанным в пункте 5.3. настоящей документации об аукционе;

- 3) невнесения задатка, если требование о внесении задатка указано в извещении о проведении аукциона;
- 4) несоответствия заявки на участие в аукционе требованиям документации об аукционе;
- 5) наличия решения о ликвидации заявителя - юридического лица или наличие решения арбитражного суда о признании заявителя - юридического лица, индивидуального предпринимателя банкротом и об открытии конкурсного производства;
- 6) наличие решения о приостановлении деятельности заявителя в порядке, предусмотренном Кодексом Российской Федерации об административных правонарушениях, на день рассмотрения заявки на участие в аукционе.
- 7) подачи заявки на участие в аукционе по лотам №№ 1-11 заявителем, не являющимся субъектом малого и среднего предпринимательства или организацией, образующей инфраструктуру поддержки субъектов малого и среднего предпринимательства, либо не соответствующим требованиям, установленным частями 3 и 5 статьи 14 Федерального закона "О развитии малого и среднего предпринимательства в Российской Федерации".

X. Место, дата и время проведения аукциона

Аукцион по продаже права на заключение договора аренды будет проводиться управлением муниципальным имуществом г.Владимира **16 февраля 2011 года** в 10.00 час. по адресу: г.Владимир, Октябрьский пр-т, д.47, каб. № 1.

XI. Порядок проведения аукциона

11.1. Аукцион проводится в день, во время и в месте, указанные в извещении о проведении аукциона, организатором торгов в присутствии членов аукционной комиссии и участников аукциона (их представителей).

11.2. В аукционе могут участвовать только заявители, признанные участниками аукциона.

11.3. Аукцион проводится путем повышения начальной цены лота, указанной в извещении о проведении аукциона, на «шаг аукциона».

11.4. Аукцион проводится в следующем порядке:

1) секретарь аукционной комиссии непосредственно перед началом проведения аукциона регистрирует явившихся на аукцион участников аукциона (их представителей). В случае проведения аукциона по нескольким лотам секретарь аукционной комиссии перед началом каждого лота регистрирует явившихся на аукцион участников аукциона, подавших заявки в отношении такого лота (их представителей). При регистрации участникам аукциона (их представителям) выдаются пронумерованные карточки (далее - карточки).

2) аукцион начинается с объявления аукционистом начала проведения аукциона (лота), номера лота (в случае проведения аукциона по нескольким лотам), предмета договора, начальной (минимальной) цены договора (лота), «шага аукциона», после чего аукционист предлагает участникам аукциона заявлять свои предложения о цене договора.

3) участник аукциона после объявления аукционистом начальной (минимальной) цены лота поднимает карточку в случае, если он согласен заключить договор по объявленной цене;

4) аукционист объявляет номер карточки участника аукциона, который первым поднял карточку после объявления аукционистом начальной (минимальной) цены лота, а также новую цену лота, увеличенную в соответствии с «шагом аукциона»;

5) если после троекратного объявления аукционистом цены лота ни один участник аукциона не поднял карточку, участник аукциона, надлежащим образом исполнявший свои обязанности по ранее заключенному договору в отношении имущества, права на которое передаются по договору, и письменно уведомивший организатора аукциона о желании заключить договор (далее - действующий правообладатель), вправе заявить о своем желании заключить договор по объявленной аукционистом цене лота;

6) если действующий правообладатель воспользовался правом, предусмотренным подпунктом 5 пункта 11.4 настоящего раздела, аукционист вновь предлагает участникам аукциона заявлять свои предложения о цене лота, после чего, в случае если такие предложения были сделаны и после троекратного объявления аукционистом цены лота ни один участник аукциона не поднял карточку, действующий правообладатель вправе снова заявить о своем желании заключить договор по объявленной аукционистом цене лота;

7) аукцион считается оконченным, если после троекратного объявления аукционистом последнего предложения о цене лота или после заявления действующего правообладателя о своем желании заключить договор по объявленной аукционистом цене лота ни один участник аукциона не поднял карточку. В этом случае аукционист объявляет об окончании проведения аукциона (лота), последнее и предпоследнее

предложения о цене лота, номер карточки и наименование победителя аукциона и участника аукциона, сделавшего предпоследнее предложение о цене лота.

11.5. Победителем аукциона признается лицо, предложившее наиболее высокую цену за предмет торгов.

11.6. При проведении аукциона осуществляется аудиозапись аукциона и ведется протокол аукциона, в котором указываются сведения о месте, дате и времени проведения аукциона, об участниках аукциона, о начальной цене лота, последнем и предпоследнем предложениях о цене лота, наименовании и месте нахождения (для юридического лица), фамилии, об имени, отчестве, о месте жительства (для физического лица) победителя аукциона и участника, который сделал предпоследнее предложение о цене лота. Протокол подписывается всеми присутствующими членами аукционной комиссии в день проведения аукциона. Протокол составляется в двух экземплярах, один из которых остается у организатора торгов. Организатор торгов в течение трех рабочих дней с даты подписания протокола передает победителю аукциона один экземпляр протокола и проект договора.

11.7. Протокол аукциона размещается на официальном сайте торгов организатором торгов в течение дня, следующего за днем подписания указанного протокола.

11.8. Любой участник аукциона вправе осуществлять аудио- и/или видеозапись аукциона.

11.9. Любой участник аукциона после размещения протокола аукциона вправе направить организатору торгов в письменной форме, в том числе в форме электронного документа, запрос о разъяснении результатов аукциона. Организатор торгов в течение двух рабочих дней с даты поступления такого запроса обязан представить такому участнику аукциона соответствующие разъяснения в письменной форме или в форме электронного документа.

11.10. В случае если было установлено требование о внесении задатка, организатор торгов в течение пяти рабочих дней с даты подписания протокола аукциона возвращает задаток участникам аукциона, которые участвовали в аукционе, но не стали победителями, за исключением участника аукциона, который сделал предпоследнее предложение о цене лота. Задаток, внесенный участником аукциона, который сделал предпоследнее предложение о цене лота, возвращается такому участнику аукциона в течение пяти рабочих дней с даты подписания договора с победителем аукциона или с таким участником аукциона. Задаток возвращается победителю аукциона в течение пяти рабочих дней с даты заключения с ним договора. В случае если один участник аукциона является одновременно победителем аукциона и участником аукциона, сделавшим предпоследнее предложение о цене лота, при уклонении указанного участника аукциона от заключения договора в качестве победителя аукциона задаток, внесенный таким участником, не возвращается.

ХII. График осмотра муниципальных нежилых зданий и помещений

№ Лота	Даты осмотра	Время осмотра
1-13	28.12.2010, 11.01.2011, 18.01.2011, 25.01.2011, 01.02.2011, 08.02.2011	в 09.00 и 16.00 час. По вопросу осмотра помещений необходимо обращаться к организатору торгов (тел. 35-35-48 – Бугорков Сергей Александрович, Петрова Татьяна Юрьевна.)

ХIII. Срок подписания договора

13.1. Победитель аукциона обязан в течение 10 дней со дня проведения торгов представить Организатору торгов подписанный со своей стороны договор аренды.

13.2. В случае если победитель аукциона в срок, предусмотренный подпунктом 13.1, не представил организатору торгов подписанный договор, переданный ему организатором торгов, победитель аукциона признается уклонившимся от заключения договора.

13.3. В случае признания аукциона несостоявшимся, по решению аукционной комиссии договор аренды может быть заключен с единственным участником аукциона по начальной цене торгов.

ХIV. Форма, сроки и порядок оплаты по договору

14.1. При подписании Договора победителем аукциона оплачивается:

- по лотам №№ 1-11, 13 - арендная плата за март 2011 года на расчетный счет Арендодателя, НДС – на расчетный счет налогового органа по месту регистрации Арендатора как налогового агента;
- по лоту № 12 - арендная плата и НДС за март 2011 года на расчетный счет Балансодержателя.

В последующем Арендатор обязан перечислять арендную плату и НДС ежеквартально, за каждый расчетный квартал не позднее 10 (десятого) числа первого месяца каждого квартала.

14.2. Размер годовой арендной платы может быть пересмотрен Арендодателем в одностороннем порядке (но не чаще 1 раза в год) в соответствии с Методикой расчета арендной платы, утверждаемой Советом народных депутатов города Владимира, и принимается Арендатором в безусловном порядке.

14.3. При изменении размера арендной платы Арендодатель направляет Арендатору заказным письмом, либо вручает под расписку уведомление об изменении арендной платы, которое является неотъемлемой частью Договора.

14.4. Размер арендной платы по договору аренды не может быть пересмотрен сторонами в сторону уменьшения.

14.5. Победитель аукциона, в течение 10 дней после подписания договора аренды вносит на счет организатора торгов денежную сумму, за которую им куплено право аренды и компенсирует управлению муниципальным имуществом г.Владимира расходы на организацию и проведение торгов.

XV. Дополнительная информация

15.1. На момент окончания срока договора аренды помещение должно находиться в состоянии, в котором соответствующее имущество было предоставлено Арендатору, с учетом нормативного износа и улучшений имущества, произведенных в соответствии с условиями настоящего Договора и согласованных Арендодателем.

15.2. При заключении и исполнении договора изменение условий договора, указанных в документации об аукционе, по соглашению сторон и в одностороннем порядке не допускается.

15.3. Условия аукциона, порядок и условия заключения договора с участником аукциона являются условиями публичной оферты, а подача заявки на участие в аукционе является акцептом такой оферты.

ЗАЯВКА
на участие в аукционе _____
(дата аукциона)
по лоту № _____

Заявка принята " ____ " _____ 20__ г. в ____ ч. ____ м.

Рег. № _____

Заявитель:

(наименование юридического лица или ФИО физического лица – индивидуального предпринимателя)

в лице _____,

(должность, ФИО уполномоченного лица)

действующего на основании _____

(Устава, доверенности, иного уполномочивающего документа)

Юридический адрес: _____

Почтовый адрес: _____

Адрес места жительства (для физического лица, ИП): _____

Паспорт: _____

Контактный телефон: _____

ознакомившись с извещением об аукционе, размещенным на официальном сайте органов местного самоуправления города Владимира www.vladimir-city.ru и опубликованным в газете «Перископ Владимир» от « ____ » _____ г. № _____, изучив документацию об аукционе, принимая в полном объеме установленные требования и условия проведения аукциона, выражает намерение принять участие в аукционе по продаже права на заключение договора аренды объекта муниципального имущества

(адрес нежилого помещения, площадь)

Внесение задатка в сумме _____

Заявитель подтверждает _____

(реквизиты платежного документа)

Настоящей заявкой Заявитель подтверждает, что в отношении него:

- 1) отсутствует решение о ликвидации Заявителя - юридического лица;
- 2) отсутствует решение арбитражного суда о признании Заявителя - юридического лица, индивидуального предпринимателя банкротом и об открытии конкурсного производства;
- 3) отсутствует решение о приостановлении деятельности Заявителя в порядке, предусмотренном Кодексом Российской Федерации об административных правонарушениях.

Настоящей заявкой Заявитель гарантирует достоверность представленной в составе заявки информации и подтверждает право организатора торгов запрашивать у органов власти в соответствии с их компетенцией и иных лиц, за исключением лиц, подавших заявку на участие в аукционе, информацию и документы для проверки достоверности представленных заявителем сведений.

Заявитель обязуется подписать договор в соответствии с требованиями документации об аукционе в случае:

- признания его победителем аукциона;
- признания его единственным претендентом, допущенным к участию в аукционе;
- признания его участником аукциона, заявке на участие которого присвоен второй номер, в случае уклонения победителя аукциона от заключения договора аренды.

Банковские реквизиты Заявителя для
расчетный (лицевой) счет № _____

возврата суммы задатка:

(наименование банка)

корр. счет N _____, БИК _____ ОКATO _____

К настоящей заявке прилагаются следующие документы

№ п/п	Наименование документа	Наименование и реквизиты представленного документа	Количество листов в документе
1.	Платежное поручение с отметкой банка об исполнении, подтверждающее внесение Заявителем установленной суммы задатка;	_____	_____
2.	Выписка из единого государственного реестра юридических лиц (для юридических лиц) либо выписка из единого государственного реестра индивидуальных предпринимателей (для индивидуальных предпринимателей), полученные не ранее чем за шесть месяцев до даты размещения на официальном сайте извещения о проведении аукциона; копии документов, удостоверяющих личность (для иных физических лиц);	_____	_____
3.	Нотариально заверенные копии учредительных документов Заявителя (юридического лица);	_____	_____
4.	Документ, подтверждающий полномочия лица на осуществление действий от имени Заявителя - юридического лица (копия решения о назначении или об избрании либо приказа о назначении физического лица на должность), либо доверенность на осуществление действий от имени Заявителя, заверенная печатью заявителя и подписанная руководителем заявителя (для юридических лиц)	_____	_____
5.	Решение об одобрении или о совершении крупной сделки либо копия такого решения в случае, если требование о необходимости наличия такого решения для совершения крупной сделки установлено законодательством Российской Федерации, учредительными документами юридического лица и если для заявителя заключение договора, внесение задатка или обеспечение исполнения договора являются крупной сделкой, либо справка за подписью руководителя и главного бухгалтера об отсутствии признаков крупной сделки	_____	_____
6. *	Предложение (описание) об условиях выполнения работ (оказания услуг), выполнение (оказание) которых происходит с использованием имущества, являющегося предметом договора аренды	_____	_____
7.	_____	_____	_____

* по лотам №№ 1-12 – оформленное в соответствии с разделом 6 документации об аукционе предложение (описание) об условиях выполнения работ (оказания услуг), выполнение (оказание) которых происходит с использованием имущества, являющегося предметом договора аренды.

Заявитель дает согласие на обработку и использование УМИ г.Владимира своих персональных данных в соответствии с Федеральным законом от 27.07.2006 № 152-ФЗ «О персональных данных». Обработка персональных данных распространяется на следующую информацию: фамилия, имя, отчество, адрес, профессия, номер документа, удостоверяющего личность, дата его выдачи, орган, его выдавший.

Настоящим Заявитель дает УМИ г.Владимира свое согласие на осуществление любых действий в отношении персональных данных, включая: сбор, хранение, уточнение, использование, распространение, обезличивание, уничтожение, а также осуществление любых иных действий с ними. Обработка персональных данных будет осуществляться УМИ г.Владимира с применением следующих способов: хранение, запись на электронные носители и их хранение.

Заявитель

_____ (подпись)

_____ (Ф.И.О.)

МП

**Приложение № 2
к документации об аукционе**

Начальнику управления муниципальным
имуществом г.Владимира Шишу Д.Н.

(наименование юр. лица или

ФИО индивидуального предпринимателя)

(адрес места нахождения)

ЗАЯВЛЕНИЕ

о соответствии условиям, установленным ст.4 Федерального закона «О развитии
малого и среднего предпринимательства в Российской Федерации» от 24.07.2007 № 209-ФЗ.

_____ настоящим подтверждает, что

(наименование юр. лица или ФИО индивидуального предпринимателя)

соответствует условиям отнесения к категориям субъектов малого и среднего предпринимательства установленным статьей 4 Федерального закона «О развитии малого и среднего предпринимательства в Российской Федерации» от 24.07.2007 № 209-ФЗ или организации, образующие инфраструктуру поддержки субъектов малого и среднего предпринимательства.

1. Основной государственный регистрационный номер: _____

2. Суммарная доля участия Российской Федерации, субъектов Российской Федерации, муниципальных образований, иностранных юридических лиц, иностранных граждан, общественных и религиозных организаций (объединений), благотворительных и иных фондов в уставном (складочном) капитале (паевом фонде):

3. Средняя численность работников за предшествующий календарный год:

4. Выручка от реализации товаров (работ, услуг) без учета налога на добавленную стоимость или балансовая стоимость активов (остаточная стоимость основных средств и нематериальных активов) за предшествующий календарный год:

Заявитель настоящим подтверждает и гарантирует что субъект предпринимательской деятельности не является кредитной организацией, страховой организацией, инвестиционным фондом, негосударственным пенсионным фондом, профессиональным участником рынка ценных бумаг, ломбардом; не является участником соглашения о разделе продукции; не осуществляет деятельность в сфере игорного бизнеса.

« _____ » _____ 20 ____ г.

Подпись руководителя:

_____ / _____ /

Подпись главного бухгалтера:

_____ / _____ /



ДОГОВОР № _____

аренды нежилых помещений (зданий, сооружений), являющихся муниципальной собственностью

г. Владимир

_____ 2011 г.

Управление муниципальным имуществом г. Владимира (ОГРН 1033302008233), именуемое в дальнейшем «Арендодатель», в лице начальника управления Шиш Дмитрия Николаевича, действующего на основании Положения об Управлении, и _____, именуемое в дальнейшем «Арендатор», в лице _____, действующего на основании _____, в соответствии с протоколом от _____ 2011 года, заключили настоящий договор о нижеследующем:

1. ОБЩИЕ УСЛОВИЯ

1.1. Арендодатель передает, а Арендатор принимает в аренду нежилые помещения, расположенные по адресу: **г.Владимир, ул.Безыменского, д.15**, общей площадью **84,1 кв.м.** (инвентарный номер 17:401:001:003372920:0001:20000, помещение литера А согласно кадастровому паспорту от 15.11.2010).

Указанные нежилые помещения являются муниципальной собственностью и передаются Арендатору для размещения организации жилищно-коммунального хозяйства, осуществляющей управление, содержание и эксплуатацию жилого фонда.

Общая площадь всего здания составляет **7780,9 кв.м.**

1.2. Передача нежилых помещений осуществляется по акту приема-передачи, подписываемому сторонами Договора и являющемуся Приложением № 1 к нему.

После подписания акта приема-передачи Арендатор получает право пользоваться имуществом в соответствии его целевым назначением.

С этого же момента на Арендатора переходит риск случайной гибели или случайного повреждения полученного им в аренду имущества и Арендатор несет все расходы по поддержанию имущества в надлежащем порядке.

1.3. Сумма годовой арендной платы по Договору составляет **269 222,59 руб. (в т.ч. НДС)**. Расчет арендной платы производится по «Методике расчета арендной платы за нежилые помещения», утвержденной решением Владимирского городского Совета народных депутатов от 24.10.2002 № 170.

1.4. Срок действия договора устанавливается с **01 марта 2011 года по 01 марта 2016 года**.

1.5. В соответствии со п.2 ст.425 Гражданского кодекса Российской Федерации условия настоящего Договора аренды, в том числе в части внесения арендной платы за пользование нежилыми помещениями, применяются к отношениям Сторон, возникшим с даты подписания акта приема-передачи нежилых помещений.

1.6. Настоящий Договор подлежит государственной регистрации. Регистрация Договора, изменений и дополнений к нему, соглашения о расторжении Договора в Управлении Федеральной службы государственной регистрации, кадастра и картографии по Владимирской области является обязанностью Арендатора. Расходы по государственной регистрации данного Договора аренды несет Арендатор.

2. ОБЯЗАННОСТИ СТОРОН

2.1. Арендодатель обязуется:

2.1.1. Передать в аренду нежилые помещения Арендатору по акту приема-передачи с указанием технического состояния и типовой характеристики помещений.

2.1.2. Оказывать в период действия Договора аренды Арендатору консультационную, информационную и иную помощь в целях наиболее эффективного и грамотного использования Арендатором помещений, переданных ему во временное владение и пользование по настоящему Договору аренды.

2.1.3. В случае прекращения настоящего Договора по основаниям, предусмотренным действующим законодательством Российской Федерации или настоящим Договором, в течение 3-х рабочих дней принять нежилые помещения от Арендатора по акту приема передачи в состоянии, в котором соответствующее имущество было предоставлено Арендатору, с учетом нормативного износа и

улучшений имущества, произведенных в соответствии с условиями настоящего Договора и согласованных Арендодателем.

2.2. Арендодатель не отвечает за недостатки сданного в аренду имущества, которые были им оговорены при заключении Договора аренды или были заранее известны Арендатору, либо должны были быть обнаружены Арендатором во время осмотра имущества или проверки его исправности при заключении Договора или передаче имущества в аренду.

2.3. **Арендатор** обязуется:

2.3.1. Использовать нежилые помещения в строгом соответствии с условиями настоящего Договора и их целевым назначением.

2.3.2. Осуществлять деятельность по управлению, содержанию и эксплуатации жилого фонда с использованием арендуемых помещений с момента подписания акта приема-передачи и до окончания срока, указанного в пункте 1.4. настоящего договора, и не прекращать (не приостанавливать) эту деятельность без согласия Арендодателя.

2.3.3. Соблюдать в арендуемых помещениях санитарные, технические, противопожарные и иные требования, предъявляемые к пользованию нежилыми помещениями, эксплуатировать недвижимое имущество в соответствии с принятыми нормами эксплуатации.

Примечание: при отсутствии у арендатора специальных ремонтно-эксплуатационных служб профилактическое обслуживание и текущий ремонт инженерно-технических коммуникаций в арендуемых помещениях производится соответствующими жилищно-коммунальными службами по договору с Арендатором за счет его средств.

2.3.4. Самостоятельно или за свой счет осуществлять уход за прилегающей к арендуемым помещениям территорией и вести те работы по помещениям, которые предусмотрены настоящим Договором.

В двухнедельный срок после подписания настоящего Договора:

- заключить отдельный договор со специализированным предприятием по уборке твердых бытовых отходов на территории, непосредственно примыкающей к помещению;
- заключить договоры на коммунальные услуги и эксплуатационное обслуживание;
- обратиться в Управление земельными ресурсами г.Владимира с заявлением об оформлении соответствующих земельно-правовых документов на земельный участок.

2.3.5. Своевременно и в полном объеме вносить арендную плату за нежилые помещения, плату за коммунальные и эксплуатационные услуги.

2.3.6. Не производить перепланировок, переоборудования, реконструкцию, капитальный ремонт арендуемых помещений, а также других неотделимых улучшений арендованного имущества, вызываемых потребностями Арендатора без письменного разрешения Арендодателя.

2.3.7. Обеспечивать представителям Арендодателя доступ в арендуемые помещения для их осмотра и проверки соблюдения условий настоящего Договора.

Обеспечивать доступ специалистов жилищно-коммунальных служб в занимаемое помещение для технического обслуживания инженерных сетей и коммуникаций занимаемого помещения, связанного с общей эксплуатацией здания.

При наличии в помещении инженерных коммуникаций в случае возникновения аварийных ситуаций – обеспечивать незамедлительный доступ в помещение работников ремонтно-эксплуатационных организаций и аварийно-технических служб.

2.3.8. Не заключать договоры и не вступать в сделки, следствием которых является или может являться какое-либо обременение предоставленных Арендатору по Договору имущественных прав, в частности, переход их к иному лицу (договоры субаренды, договоры залога, безвозмездного пользования, внесение права на аренду Объекта или его части в уставный капитал предприятия и др.) без письменного разрешения Арендодателя.

2.3.9. Освободить помещения в связи с аварийным состоянием конструкций зданий (или его части), постановкой здания на капитальный ремонт или его ликвидацией по градостроительным соображениям по требованию Арендодателя в десятидневный срок.

2.3.10. Поддерживать имущество в исправном состоянии, производить за свой счет текущий ремонт и нести расходы на содержание имущества. Самостоятельно или за свой счет принимать необходимые меры для обеспечения функционирования всех инженерных систем занимаемого помещения. Не совершать действий, приводящих к ухудшению качественных характеристик арендованного имущества.

2.3.11. Незамедлительно информировать Арендодателя обо всех чрезвычайных ситуациях с арендуемым имуществом, а также о приостановлении эксплуатации, запрете на эксплуатацию имущества, вынесенном государственными надзорными органами, или ином событии, в результате которого стало невозможным дальнейшее использование имущества либо его части, и своевременно принимать все

возможные меры по возобновлению его эксплуатации и предотвращению угрозы дальнейшего разрушения или повреждения имущества.

2.3.12. В случае прекращения настоящего Договора по основаниям, предусмотренным действующим законодательством Российской Федерации или настоящим Договором, в течение 3-х рабочих дней возвратить нежилые помещения Арендодателю по акту приема передачи в состоянии, в котором соответствующее имущество было предоставлено Арендатору, с учетом нормативного износа и улучшений имущества, произведенных в соответствии с условиями настоящего Договора и согласованных Арендодателем.

Арендатор обязуется при этом подготовить имущество к передаче Арендодателю, составить акт приема-передачи и представить его на подписание.

Если при возврате имущества будут обнаружены и отражены в акте приема-передачи недостатки, свидетельствующие об ухудшении имущества, не связанные с нормативным износом, Арендатор обязан возместить убытки.

2.3.13. Поддерживать фасад здания, в котором арендуются помещения, в надлежащем порядке и осуществлять его ремонт в установленные Арендодателем сроки, либо по требованию Арендодателя оплачивать долю в ремонте фасада, пропорциональную доле площади занимаемых Арендатором помещений в общей площади здания.

2.3.14. Не осуществлять в арендуемых помещениях и на прилегающем земельном участке работы без разрешения соответствующих компетентных органов (архитектурно-градостроительных, пожарных, санитарных, природоохранных и других органов), для проведения которых требуется соответствующее разрешение.

2.3.15. Обо всех изменениях организационно-правовой формы, юридического адреса или иных реквизитов юридического лица уведомить Арендодателя в десятидневный срок.

3. ПЛАТЕЖИ И РАСЧЕТЫ ПО ДОГОВОРУ

3.1. При подписании Договора Арендатором вносится арендная плата за **1 квартал 2011 года** (начиная с 01.03.2011) в сумме **19012,89 руб.** на расчетный счет Арендодателя, **НДС в сумме 3422,32 руб.** - в налоговый орган по месту регистрации Арендатора как налогового агента.

На момент заключения Договора расчетная сумма квартальной арендной платы составляет **67305,65 руб.** (в т.ч. НДС); расчетная сумма годовой арендной платы составляет **269222,59 руб.** (в т.ч. НДС).

Арендная плата по настоящему договору включает плату за пользование нежилыми помещениями, указанными в пункте 1.1. договора и местами общего пользования площадью 4,8 кв.м (часть помещений №№ 2, 4, 9 по плану первого этажа здания (квартира № 109).

Оплата производится арендатором ежеквартально, за каждый расчетный квартал не позднее 10 (десятого) числа первого месяца каждого квартала (см. таблицу).

1 квартал 2011 г. (начиная с 01.03.2011)	2 квартал 2011 г.	3 квартал 2011 г.	4 квартал 2011 г.
19012,89 руб. + 3422,32 руб. (НДС)	57038,69 руб. + 10266,96 руб. (НДС)	57038,69 руб. + 10266,96 руб. (НДС)	57038,69 руб. + 10266,96 руб. (НДС)

Датой оплаты считается дата фактического поступления денежных средств на расчетный счет Арендодателя.

Сумму налога на добавленную стоимость Арендатор самостоятельно перечисляет в налоговый орган по месту регистрации его как налогового агента.

В последующие годы размер арендной платы определяется Арендодателем в соответствии с Методикой расчета арендной платы, утверждаемой Советом народных депутатов города Владимира.

3.2. Размер годовой арендной платы может быть пересмотрен Арендодателем в одностороннем порядке (но не чаще 1 раза в год) в соответствии с Методикой расчета арендной платы, утверждаемой Советом народных депутатов города Владимира, и принимается Арендатором в безусловном порядке.

При этом числовые показатели примененных в расчете коэффициентов могут быть изменены Арендодателем в одностороннем порядке только на основании данных технической инвентаризации, либо соответствующих решений Совета народных депутатов города Владимира.

3.3. При изменении размера арендной платы Арендодатель направляет Арендатору заказным письмом, либо вручает под расписку уведомление об изменении арендной платы, которое является неотъемлемой частью Договора.

3.4. Размер арендной платы по настоящему Договору не может быть пересмотрен Сторонами в сторону уменьшения.

4. ОТВЕТСТВЕННОСТЬ СТОРОН

4.1. Стороны несут ответственность за неисполнение или ненадлежащее исполнение условий настоящего Договора и принятых на себя обязательств в соответствии с действующим законодательством.

4.2. Любая из Сторон настоящего Договора, не исполнившая обязательства по Договору или исполнившая их ненадлежащим образом, несет ответственность за упомянутое при наличии вины (умысла или неосторожности).

4.3. В случае неуплаты Арендатором арендной платы в сроки, установленные настоящим Договором, начисляется пеня в размере 0,1 % с просроченной суммы за каждый день просрочки.

4.4. Если Арендатор не возвратил арендованное имущество после прекращения Договора, либо возвратил его несвоевременно, Арендодатель вправе потребовать уплаты Арендатором неустойки в размере двукратной арендной платы за все время просрочки.

4.5. За нарушение Арендатором обязательств, не имеющих денежного выражения – уплачивается другой Стороне штраф, составляющий 100 (сто) минимальных размеров оплаты труда, установленных законом на день уплаты штрафа.

4.6. Окончание срока действия настоящего Договора не освобождает стороны от ответственности за его нарушение.

Уплата штрафных санкций не освобождает виновную сторону от возмещения материального ущерба и выполнения обязательств по Договору.

4.7. Ответственность в форме уплаты штрафов, пени возникает всякий раз, когда имеет место нарушение выполнения условий настоящего Договора.

5. ИЗМЕНЕНИЕ, РАСТОРЖЕНИЕ И ПРОДЛЕНИЕ ДОГОВОРА

5.1. Изменение условий настоящего Договора, указанных в документации об аукционе или определенных на основании предложения победителя аукциона об условиях выполнения работ, которые необходимо выполнить в отношении муниципального имущества, права на которое передаются по настоящему Договору, по соглашению Сторон и в одностороннем порядке не допускается.

5.2. Арендодатель вправе в одностороннем порядке и без обращения в арбитражный суд полностью отказаться от исполнения обязательств по настоящему Договору в случаях, если Арендатор:

5.2.1. Пользуется имуществом с существенным нарушением условий договора или назначения имущества, либо с неоднократными нарушениями. Под неоднократным понимается такое количество нарушений, которое дает возможность сделать вывод о систематическом характере нарушений любых условий Договора аренды, в том числе и условий о сроках и размерах оплаты арендной платы.

5.2.2. Существенно ухудшает арендованное имущество.

5.2.3. Не внес арендной платы в течение трех месяцев после установленного Договором срока платежа.

5.2.4. Передал арендуемые помещения (строения) как в целом, так и по частям, в субаренду, или передал свои права и обязанности по Договору другим лицам без письменного разрешения Арендодателя.

5.2.5. Прекратил или приостановил деятельность, указанную в п. 2.3.2. настоящего Договора, без согласия Арендодателя.

5.2.6. В течение длительного времени (более одного месяца) не использует переданное в аренду помещение.

5.2.7. Нарушил любой из пунктов 2.3.4. - 2.3.6, 2.3.8, 2.3.10, 2.3.13, 2.3.14, 6.1. настоящего Договора аренды.

В предусмотренных настоящим пунктом случаях Договор считается расторгнутым с момента получения Арендатором уведомления об отказе Арендодателя от исполнения Договора, направляемого в адрес Арендатора заказным письмом либо вручаемого под расписку.

5.3. Договор аренды может быть расторгнут досрочно судом по требованию Арендатора в случаях, предусмотренных статьей 620 Гражданского кодекса РФ.

5.4. По истечении срока, указанного в п. 1.4 Договора, настоящий договор считается прекращенным. Заключение договора аренды на новый срок осуществляется по результатам проведения торгов.

6. ОСОБЫЕ УСЛОВИЯ

6.1. Арендатор обязуется в течение 10 дней со дня подписания настоящего Договора:

- компенсировать Арендодателю расходы на организацию и проведение торгов в сумме _____ (_____) руб.

Указанные денежные средства перечисляются Арендатором в УФК по Владимирской области (Управление муниципальным имуществом г. Владимира л/с 03283004060); счет 40703810600081000040 в ГРКЦ ГУ Банка России по Владимирской области БИК 041708001, ОКАТО 17401000000, ИНН 3302008241, КПП 332801001, КБК 86600000000000000226;

- перечислить на расчетный счет Арендодателя, указанный в разделе 8 настоящего договора аренды, денежную сумму, за которую было приобретено право аренды, в размере _____ (_____) руб.

7. ПРОЧИЕ УСЛОВИЯ

7.1. Стоимость неотделимых улучшений произведенных Арендатором без разрешения Арендодателя возмещению не подлежит.

Условия и порядок возмещения Арендатору стоимости неотделимых улучшений арендованного имущества, произведенных с согласия арендодателя, определяются Порядком согласования производства капитального ремонта и иных неотделимых улучшений арендуемых объектов муниципального нежилого фонда и возмещения затрат на их проведение, утвержденным Советом народных депутатов города Владимира.

7.2. Размещение рекламы на наружной части арендуемого помещения должно быть согласовано в установленном порядке.

7.3. Размещение средств наружной рекламы на фасаде и торцах здания в соответствии с Правилами распространения наружной рекламы на территории города Владимира, с Арендатором не согласовывается.

7.4. Любое уведомление, либо извещение по данному Договору, дается в письменной форме в виде телекса, факсимильного сообщения, письма по электронной почте или отправляется заказным письмом получателю по его юридическому адресу. Уведомление считается данным в день отправления сообщения или почтового отправления.

7.5. Обо всех изменениях в платежных и почтовых реквизитах Стороны обязаны немедленно извещать друг друга. Действия, совершенные по старым адресам и счетам до получения уведомлений об их изменении, засчитываются в исполнение обязательств.

7.6. Любая договоренность между Сторонами, влекущая за собой новые обстоятельства, не предусмотренные настоящим договором, считается действительной, если она подтверждена Сторонами в письменной форме в виде дополнительного соглашения.

7.7. Арендатор осмотрел передаваемое ему в аренду имущество и ознакомился с его техническим состоянием.

Подписывая настоящий Договор, Стороны подтверждают, что все вопросы между ними разрешены и претензий друг к другу у них не имеется. Действия Сторон, оформленные настоящим Договором, соответствуют их действительной воле.

Настоящий Договор содержит весь объем соглашений между Сторонами в отношении предмета настоящего Договора, отменяет и делает недействительными все другие обязательства или представления, которые могли быть приняты или сделаны Сторонами, будь то в устной или письменной форме, до заключения настоящего Договора.

7.8. Взаимоотношения сторон, не урегулированные настоящим Договором, регламентируются действующим законодательством РФ.

7.9. Настоящий договор составлен в трех экземплярах, имеющих одинаковую юридическую силу (по одному для каждой стороны, один - для регистрирующего органа).

8. ЮРИДИЧЕСКИЕ АДРЕСА СТОРОН

Арендодатель: Управление муниципальным имуществом г. Владимира

Юридический адрес: 600005, г. Владимир, Октябрьский проспект, д.47

УФК по Владимирской области (Управление муниципальным имуществом г. Владимира);

счет 4010181080000010002 в ГРКЦ ГУ Банка России по Владимирской области

БИК 041708001, ОКАТО 17401000000, КБК 866 111 050 34 04 0000 120

ИНН 3302008241, КПП 332801001

Арендатор: _____
Юридический адрес: _____

К настоящему договору прилагаются:

- 1) акт приема-передачи;
- 2) расчет арендной платы;
- 3) кадастровый паспорт помещения;

ПОДПИСИ СТОРОН:

От Арендодателя

От Арендатора

Приложение N 1
к договору аренды от
_____ № _____

А К Т
передачи помещений муниципального нежилого фонда

01 марта 2011 г.

г. Владимир

В соответствии с договором аренды нежилых помещений от _____ № _____ "Арендодатель" **Управление муниципальным имуществом г. Владимира** сдает нежилые помещения в аренду, а "Арендатор" – _____ принимает в аренду нежилые помещения по адресу: **г.Владимир, ул.Безыменского, д.15**, общей площадью **84,1 кв.м.** (инвентарный номер 17:401:001:003372920:0001:20000, помещение литеры А согласно кадастровому паспорту от 15.11.2010) **для размещения организации жилищно-коммунального хозяйства, осуществляющей управление, содержание и эксплуатацию жилого фонда,**

На момент подписания акта сдаваемые в аренду нежилые помещения и инженерные коммуникации в них находятся в удовлетворительном состоянии.

Претензий по передаваемому объекту у Арендатора не имеется.

Настоящий акт является неотъемлемой частью договора аренды.

ПОДПИСИ СТОРОН:

От Арендодателя

От Арендатора

Приложение № 2
к Договору аренды

РАСЧЕТ АРЕНДНОЙ ПЛАТЫ ЗА НЕЖИЛОЕ ПОМЕЩЕНИЕ

По адресу: Безыменского, 15
Арендатор: ---
Общая площадь здания: 7780.9
Расчетная площадь: 88.9

Расчет годовой амортизации : $Am = Cб(п) * Нам$
Расчет $Cб(п)$: $Cб(п) = (восстановительная\ инвентарная\ стоимость) / So$

$$Cб(п) = 887694 * 43 / 7780.9 = 4905.71$$
$$Am = 4905.71 * 0.012 = 58.87$$

Расчет рентной платы : $Рп = Cб(и) * Кк * А * Кг$

$Кк = 1$ - коэффициент комфортности
 $А = 1$ - базовый коэффициент
 $Кг = 2$ - коэффициент градостроения

Расчет $Cб(и)$: $Cб(и) = (действительная\ инвентарная\ стоимость) / So$

$$Cб(и) = 887694 * 43 / 7780.9 = 4905.71$$
$$Рп = 4905.71 * 1 * 1 * 2 = 9811.42$$

Арендная плата за 1 кв.м площади, расположенной на отметке 0 и выше без Q :

$$A01 = [(Am + Нкр + Рп) * Jкор] / 1000$$

$$A01 = (58.87 + 1536 + 9811.42) * 225 / 1000 = 2566.42$$

$Jкор = 225$ - корректирующий коэффициент
 $Нкр = 1536$ - накопления на капитальный ремонт

Годовая арендная плата за помещение, распол. на отм. 0 и выше без Q :
 $Апл(без\ под.) = A01 * S (без\ подвала)$

$$Апл(без\ подвала) = 2566.42 * 88.90 = 228154.74$$

Квартальный платеж в бюджет (без НДС) + НДС (18%) :

Первый платеж :	(25%)	57038.69	+	10266.96
Второй платеж :	(25%)	57038.69	+	10266.96
Третий платеж :	(25%)	57038.69	+	10266.96
Четвертый платеж :	(25%)	57038.69	+	10266.96

Исполнитель : Бугорков (тел. 35-35-48)

КАДАСТРОВЫЙ ПАСПОРТ ПОМЕЩЕНИЯ


Лист № 2 всего листов 2
Дата 15.11.2010

Кадастровый номер

Инвентарный номер (ранее присвоенный учетный номер)

17:401:001:003372920:0001:20000

1. План расположения помещения на 1 этаже

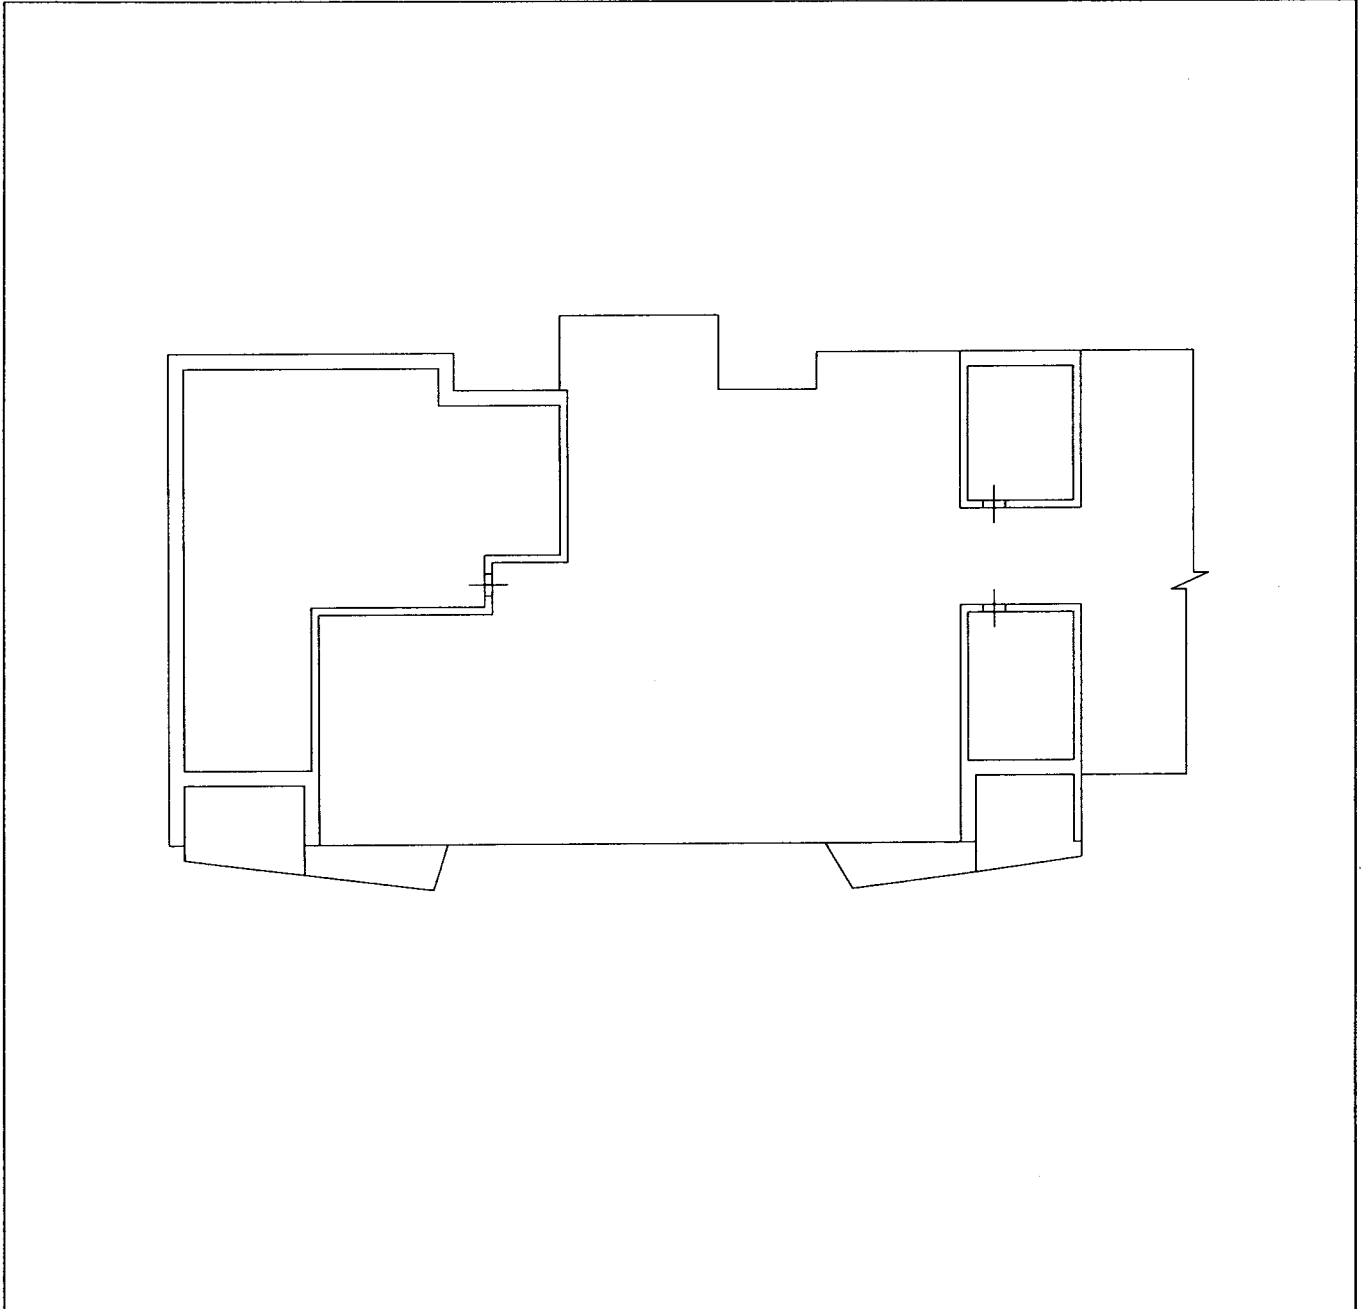

Масштаб 1: 200

И.о. начальника отдела ТИОН
(полное наименование должности)



Варенцова И.С.
(инициалы, фамилия)



ДОГОВОР № _____

аренды нежилых помещений (зданий, сооружений), являющихся муниципальной собственностью

г. Владимир

_____ 2011 г.

Управление муниципальным имуществом г. Владимира (ОГРН 1033302008233), именуемое в дальнейшем «Арендодатель», в лице начальника управления Шиш Дмитрия Николаевича, действующего на основании Положения об Управлении, и _____, именуемое в дальнейшем «Арендатор», в лице _____, действующего на основании Устава, в соответствии с протоколом от _____, заключили настоящий договор о нижеследующем:

1. ОБЩИЕ УСЛОВИЯ

1.1. Арендодатель передает, а Арендатор принимает в аренду нежилые помещения, расположенные на первом этаже здания адресу: г.Владимир, Верхняя Дуброва, д.13, общей площадью 42,4 кв.м, а именно: помещения №№ 1, 2, 16 по плану первого этажа здания.

Указанные нежилые помещения являются муниципальной собственностью и передаются Арендатору для размещения организации жилищно-коммунального хозяйства, выполняющей работы по управлению, содержанию и эксплуатации жилищного фонда.

Общая площадь всего здания составляет 4179,6 кв.м.

1.2. Передача нежилых помещений осуществляется по акту приема-передачи, подписываемому сторонами Договора и являющемуся Приложением 1 к нему.

После подписания акта приема-передачи Арендатор получает право пользоваться имуществом в соответствии его целевым назначением.

С этого же момента на Арендатора переходит риск случайной гибели или случайного повреждения полученного им в аренду имущества и Арендатор несет все расходы по поддержанию имущества в надлежащем порядке.

1.3. Сумма годовой арендной платы по Договору составляет 263393,97 руб. (в т.ч. НДС). Расчет арендной платы производится по «Методике расчета арендной платы за нежилые помещения», утвержденной решением Владимирского городского Совета народных депутатов от 24.10.2002 № 170.

1.4. Срок действия договора устанавливается с 01 марта 2011 года по 01 марта 2016 года.

1.5. В соответствии со п.2 ст.425 Гражданского кодекса Российской Федерации условия настоящего Договора аренды, в том числе в части внесения арендной платы за пользование нежилыми помещениями, применяются к отношениям Сторон, возникшим с даты подписания акта приема-передачи нежилых помещений.

1.6. Настоящий Договор подлежит государственной регистрации. Регистрация Договора, изменений и дополнений к нему, соглашения о расторжении Договора в Управлении Федеральной службы государственной регистрации, кадастра и картографии по Владимирской области является обязанностью Арендатора. Расходы по государственной регистрации данного Договора аренды несет Арендатор.

2. ОБЯЗАННОСТИ СТОРОН

2.1. Арендодатель обязуется:

2.1.1. Передать в аренду нежилые помещения Арендатору по акту приема-передачи с указанием технического состояния и типовой характеристики помещений.

2.1.2. Оказывать в период действия Договора аренды Арендатору консультационную, информационную и иную помощь в целях наиболее эффективного и грамотного использования Арендатором помещений, переданных ему во временное владение и пользование по настоящему Договору аренды.

2.1.3. В случае прекращения настоящего Договора по основаниям, предусмотренным действующим законодательством Российской Федерации или настоящим Договором, в течение 3-х рабочих дней принять нежилые помещения от Арендатора по акту приема передачи в состоянии, в котором соответствующее имущество было предоставлено Арендатору, с учетом нормативного износа и улучшений имущества, произведенных в соответствии с условиями настоящего Договора и согласованных Арендодателем.

2.2. Арендодатель не отвечает за недостатки сданного в аренду имущества, которые были им оговорены при заключении Договора аренды или были заранее известны Арендатору, либо должны были быть обнаружены Арендатором во время осмотра имущества или проверки его исправности при заключении Договора или передаче имущества в аренду.

2.3. Арендатор обязуется:

2.3.1. Использовать нежилые помещения в строгом соответствии с условиями настоящего Договора и их целевым назначением.

2.3.2. Осуществлять с использованием арендуемых помещений **деятельность по управлению, содержанию и эксплуатации жилищного фонда** (далее по тексту – «деятельность, указанная в п.2.3.2. настоящего Договора»), и не прекращать (не приостанавливать) эту деятельность без согласия Арендодателя.

2.3.3. Соблюдать в арендуемых помещениях санитарные, технические, противопожарные и иные требования, предъявляемые к пользованию нежилыми помещениями, эксплуатировать недвижимое имущество в соответствии с принятыми нормами эксплуатации.

Примечание: при отсутствии у арендатора специальных ремонтно-эксплуатационных служб профилактическое обслуживание и текущий ремонт инженерно-технических коммуникаций в арендуемых помещениях производится соответствующими жилищно-коммунальными службами по договору с Арендатором за счет его средств.

2.3.4. Самостоятельно или за свой счет осуществлять уход за прилегающей к арендуемым помещениям территорией и вести те работы по помещениям, которые предусмотрены настоящим Договором.

В двухнедельный срок после подписания настоящего Договора:

- заключить отдельный договор со специализированным предприятием по уборке твердых бытовых отходов на территории, непосредственно примыкающей к помещению;
- заключить договоры на коммунальные услуги и эксплуатационное обслуживание;
- обратиться в Управление земельными ресурсами г.Владимира с заявлением об оформлении соответствующих земельно-правовых документов на земельный участок.

2.3.5. Своевременно и в полном объеме вносить арендную плату за нежилые помещения, плату за коммунальные и эксплуатационные услуги.

2.3.6. Не производить перепланировок, переоборудования, реконструкцию, капитальный ремонт арендуемых помещений, а также других неотделимых улучшений арендованного имущества, вызываемых потребностями Арендатора без письменного разрешения Арендодателя.

2.3.7. Обеспечивать представителям Арендодателя доступ в арендуемые помещения для их осмотра и проверки соблюдения условий настоящего Договора.

Обеспечивать доступ специалистов жилищно-коммунальных служб в занимаемое помещение для технического обслуживания инженерных сетей и коммуникаций занимаемого помещения, связанного с общей эксплуатацией здания.

При наличии в помещении инженерных коммуникаций в случае возникновения аварийных ситуаций – обеспечивать незамедлительный доступ в помещение работников ремонтно-эксплуатационных организаций и аварийно-технических служб.

2.3.8. Не заключать договоры и не вступать в сделки, следствием которых является или может являться какое-либо обременение предоставленных Арендатору по Договору имущественных прав, в частности, переход их к иному лицу (договоры субаренды, договоры залога, безвозмездного пользования, внесение права на аренду Объекта или его части в уставный капитал предприятия и др.) без письменного разрешения Арендодателя.

2.3.9. Освободить помещения в связи с аварийным состоянием конструкций зданий (или его части), постановкой здания на капитальный ремонт или его ликвидацией по градостроительным соображениям по требованию Арендодателя в десятидневный срок.

2.3.10. Поддерживать имущество в исправном состоянии, производить за свой счет текущий ремонт и нести расходы на содержание имущества. Самостоятельно или за свой счет принимать необходимые меры для обеспечения функционирования всех инженерных систем занимаемого помещения. Не совершать действий, приводящих к ухудшению качественных характеристик арендованного имущества.

2.3.11. Незамедлительно информировать Арендодателя обо всех чрезвычайных ситуациях с арендуемым имуществом, а также о приостановлении эксплуатации, запрете на эксплуатацию имущества, вынесенном государственными надзорными органами, или ином событии, в результате которого стало невозможным дальнейшее использование имущества либо его части, и своевременно принимать все возможные меры по возобновлению его эксплуатации и предотвращению угрозы дальнейшего разрушения или повреждения имущества.

2.3.12. В случае прекращения настоящего Договора по основаниям, предусмотренным действующим законодательством Российской Федерации или настоящим Договором, в течение 3-х рабочих дней возвратить нежилые помещения Арендодателю по акту приема передачи в состоянии, в котором соответствующее имущество было предоставлено Арендатору, с учетом нормативного износа и улучшений имущества, произведенных в соответствии с условиями настоящего Договора и согласованных Арендодателем.

Арендатор обязуется при этом подготовить имущество к передаче Арендодателю, составить акт приема-передачи и представить его на подписание.

Если при возврате имущества будут обнаружены и отражены в акте приема-передачи недостатки, свидетельствующие об ухудшении имущества, не связанные с нормативным износом, Арендатор обязан возместить убытки.

2.3.13. Поддерживать фасад здания, в котором арендуются помещения, в надлежащем порядке и осуществлять его ремонт в установленные Арендодателем сроки, либо по требованию Арендодателя оплачивать долю в ремонте фасада, пропорциональную доле площади занимаемых Арендатором помещений в общей площади здания.

2.3.14. Не осуществлять в арендуемых помещениях и на прилегающем земельном участке работы без разрешения соответствующих компетентных органов (архитектурно-градостроительных, пожарных, санитарных, природоохранных и других органов), для проведения которых требуется соответствующее разрешение.

2.3.15. Обо всех изменениях организационно-правовой формы, юридического адреса или иных реквизитов юридического лица уведомить Арендодателя в десятидневный срок.

3. ПЛАТЕЖИ И РАСЧЕТЫ ПО ДОГОВОРУ

3.1. При подписании Договора Арендатором вносится арендная плата за март 2011 года в сумме **18601,27 руб.** на расчетный счет Арендодателя, НДС в сумме **3348,23 руб.** в налоговый орган по месту регистрации Арендатора как налогового агента.

На момент заключения Договора расчетная сумма квартальной арендной платы составляет **65848,50 руб.** (в т.ч.НДС); расчетная сумма годовой арендной платы составляет **263393,97 руб.**(в т.ч.НДС).

Арендная плата по настоящему договору включает плату за пользование нежилыми помещениями, указанными в пункте 1.1. и местами общего пользования в помещениях №№ 1а, 10, 10а, 11, 12, 13, 14, 15, 15а, 17, 18 площадью 24,1 кв.м.

Оплата производится арендатором ежеквартально, за каждый расчетный квартал не позднее 10 (десятого) числа первого месяца каждого квартала (см. таблицу).

март 2011 г.	2 квартал 2011 г.	3 квартал 2011 г.	4 квартал 2011 г
18601,27 руб. + 3348,23 руб.(НДС)	55803,81 руб. + 10044,69 руб.(НДС)	55803,81 руб. + 10044,69 руб.(НДС)	55803,81 руб. + 10044,69 руб.(НДС)

Датой оплаты считается дата фактического поступления денежных средств на расчетный счет Арендодателя.

Сумму налога на добавленную стоимость Арендатор самостоятельно перечисляет в налоговый орган по месту регистрации его как налогового органа.

В последующие годы размер арендной платы определяется Арендодателем в соответствии с Методикой расчета арендной платы, утверждаемой Советом народных депутатов города Владимира.

3.2. Размер годовой арендной платы может быть пересмотрен Арендодателем в одностороннем порядке (но не чаще 1 раза в год) в соответствии с Методикой расчета арендной платы, утверждаемой Советом народных депутатов города Владимира, и принимается Арендатором в безусловном порядке.

При этом числовые показатели примененных в расчете коэффициентов могут быть изменены Арендодателем в одностороннем порядке только на основании данных технической инвентаризации, либо соответствующих решений Совета народных депутатов города Владимира.

3.3. При изменении размера арендной платы Арендодатель направляет Арендатору заказным письмом, либо вручает под расписку уведомление об изменении арендной платы, которое является неотъемлемой частью Договора.

3.4. Размер арендной платы по настоящему Договору не может быть пересмотрен Сторонами в сторону уменьшения.

4. ОТВЕТСТВЕННОСТЬ СТОРОН

4.1. Стороны несут ответственность за неисполнение или ненадлежащее исполнение условий настоящего Договора и принятых на себя обязательств в соответствии с действующим законодательством.

4.2. Любая из Сторон настоящего Договора, не исполнившая обязательства по Договору или исполнившая их ненадлежащим образом, несет ответственность за упомянутое при наличии вины (умысла или неосторожности).

4.3. В случае неуплаты Арендатором арендной платы в сроки, установленные настоящим Договором, начисляется пеня в размере 0,1 % с просроченной суммы за каждый день просрочки.

4.4. Если Арендатор не возвратил арендованное имущество после прекращения Договора, либо возвратил его несвоевременно, Арендодатель вправе потребовать уплаты Арендатором неустойки в размере двукратной арендной платы за все время просрочки.

4.5. За нарушение Арендатором обязательств, не имеющих денежного выражения – уплачивается другой Стороне штраф, составляющий 100 (сто) минимальных размеров оплаты труда, установленных законом на день уплаты штрафа.

4.6. Окончание срока действия настоящего Договора не освобождает стороны от ответственности за его нарушение.

Уплата штрафных санкций не освобождает виновную сторону от возмещения материального ущерба и выполнения обязательств по Договору.

4.7. Ответственность в форме уплаты штрафов, пени возникает всякий раз, когда имеет место нарушение выполнения условий настоящего Договора.

5. ИЗМЕНЕНИЕ, РАСТОРЖЕНИЕ И ПРОДЛЕНИЕ ДОГОВОРА

5.1. Изменение условий настоящего Договора, указанных в документации об аукционе или определенных на основании предложения победителя аукциона об условиях выполнения работ, которые необходимо выполнить в отношении муниципального имущества, права на которое передаются по настоящему Договору, по соглашению Сторон и в одностороннем порядке не допускается.

5.2. Арендодатель вправе в одностороннем порядке и без обращения в арбитражный суд полностью отказаться от исполнения обязательств по настоящему Договору в случаях, если Арендатор:

5.2.1. Пользуется имуществом с существенным нарушением условий договора или назначения имущества, либо с неоднократными нарушениями. Под неоднократным понимается такое количество нарушений, которое дает возможность сделать вывод о систематическом характере нарушений любых условий Договора аренды, в том числе и условий о сроках и размерах оплаты арендной платы.

5.2.2. Существенно ухудшает арендованное имущество.

5.2.3. Не внес арендной платы в течение трех месяцев после установленного Договором срока платежа.

5.2.4. Передал арендуемые помещения (строения) как в целом, так и по частям, в субаренду, или передал свои права и обязанности по Договору другим лицам без письменного разрешения Арендодателя.

5.2.5. Прекратил или приостановил деятельность, указанную в п.2.3.2. настоящего Договора, без согласия Арендодателя.

5.2.6. Нарушил любой из пунктов 2.3.4. - 2.3.6, 2.3.8., 2.3.10., 2.3.13., 2.3.14., 6.1. настоящего Договора аренды.

В предусмотренных настоящим пунктом случаях Договор считается расторгнутым с момента получения Арендатором уведомления об отказе Арендодателя от исполнения Договора, направляемого в адрес Арендатора заказным письмом либо вручаемого под расписку.

5.3. Договор аренды может быть расторгнут досрочно судом по требованию Арендатора в случаях, предусмотренных статьей 620 Гражданского кодекса РФ.

5.4. По истечении срока, указанного в п.1.4 Договора, настоящий договор считается прекращенным. Заключение договора аренды на новый срок осуществляется по результатам проведения торгов.

6. ОСОБЫЕ УСЛОВИЯ.

6.1. Арендатор обязуется в течение 10 дней со дня подписания настоящего Договора:

- компенсировать Арендодателю расходы на организацию и проведение торгов в сумме _____ руб (_____).

Указанные денежные средства перечисляются Арендатором в УФК по Владимирской области (Управление муниципальным имуществом г. Владимира л/с 03283004060); счет 40703810600081000040 в ГРКЦ ГУ Банка России по Владимирской области БИК 041708001, ОКАТО 17401000000, ИНН 3302008241, КПП 332801001, КБК 86600000000000000226;

- перечислить на расчетный счет Арендодателя, указанный в разделе 8 настоящего договора аренды, денежную сумму, за которую было приобретено право аренды, в размере _____ руб.

7. ПРОЧИЕ УСЛОВИЯ

7.1. Стоимость неотделимых улучшений произведенных Арендатором без разрешения Арендодателя возмещению не подлежит.

Условия и порядок возмещения Арендатору стоимости неотделимых улучшений арендованного имущества, произведенных с согласия арендодателя, определяются Порядком согласования производства капитального ремонта и иных неотделимых улучшений арендуемых объектов муниципального нежилого фонда и возмещения затрат на их проведение, утвержденным Советом народных депутатов города Владимира.

7.2. Размещение рекламы на наружной части арендуемого помещения должно быть согласовано в установленном порядке.

7.3. Размещение средств наружной рекламы на фасаде и торцах здания в соответствии с Правилами распространения наружной рекламы на территории города Владимира, с Арендатором не согласовывается.

7.4. Любое уведомление, либо извещение по данному Договору, дается в письменной форме в виде телекса, факсимильного сообщения, письма по электронной почте или отправляется заказным письмом получателю по его юридическому адресу. Уведомление считается данным в день отправления сообщения или почтового отправления.

7.5. Обо всех изменениях в платежных и почтовых реквизитах Стороны обязаны немедленно извещать друг друга. Действия, совершенные по старым адресам и счетам до получения уведомлений об их изменении, засчитываются в исполнение обязательств.

7.6. Любая договоренность между Сторонами, влекущая за собой новые обстоятельства, не предусмотренные настоящим договором, считается действительной, если она подтверждена Сторонами в письменной форме в виде дополнительного соглашения.

7.7. Арендатор осмотрел передаваемое ему в аренду имущество и ознакомился с его техническим состоянием.

Подписывая настоящий Договор, Стороны подтверждают, что все вопросы между ними разрешены и претензий друг к другу у них не имеется. Действия Сторон, оформленные настоящим Договором, соответствуют их действительной воле.

Настоящий Договор содержит весь объем соглашений между Сторонами в отношении предмета настоящего Договора, отменяет и делает недействительными все другие обязательства или представления, которые могли быть приняты или сделаны Сторонами, будь то в устной или письменной форме, до заключения настоящего Договора.

7.8. Взаимоотношения сторон, не урегулированные настоящим Договором, регламентируются действующим законодательством РФ.

7.9. Настоящий договор составлен в трех экземплярах (по одному для каждой стороны, один – для регистрирующего органа).

8. ЮРИДИЧЕСКИЕ АДРЕСА СТОРОН

Арендодатель: Управление муниципальным имуществом г. Владимира

Юридический адрес: 600005, г. Владимир, Октябрьский проспект, д.47

УФК по Владимирской области (Управление муниципальным имуществом г. Владимира);

счет 4010181080000010002 в ГРКЦ ГУ Банка России по Владимирской области

БИК 041708001, ОКАТО 1740100000, КБК 866 111 050 34 04 0000 120

ИНН 3302008241, КПП 332801001

Арендатор: _____

Юридический адрес: _____

К настоящему договору прилагаются:

- 1) акт приема-передачи;
- 2) расчет арендной платы;
- 3) копия поэтажного плана.

ПОДПИСИ СТОРОН:

От Арендодателя

От Арендатора

М.П.

М.П.

Приложение N 1
к договору аренды от
_____ N _____

А К Т
передачи помещений муниципального нежилого фонда

01 марта 2011 г.

г. Владимир

В соответствии с договором аренды нежилых помещений от _____ 2011 г. N _____ "Арендодатель" Управление муниципальным имуществом г. Владимира сдает нежилое помещение в аренду, а "Арендатор" – _____ принимает в аренду нежилые помещения по адресу: **г.Владимир, Верхняя Дуброва, д.13**, общей площадью **42,4** кв.м, а именно: помещения №№ 1, 2, 16 для **размещения организации жилищно-коммунального хозяйства, выполняющей работы по управлению, содержанию и эксплуатации жилищного фонда.**

На момент подписания акта сдаваемые в аренду нежилые помещения и инженерные коммуникации в них находятся в удовлетворительном состоянии.

Претензий по передаваемому объекту у Арендатора не имеется.

Настоящий акт является неотъемлемой частью договора аренды.

ПОДПИСИ СТОРОН:

От Арендодателя

От Арендатора

Приложение № 2
к Договору аренды

РАСЧЕТ АРЕНДНОЙ ПЛАТЫ ЗА НЕЖИЛОЕ ПОМЕЩЕНИЕ

По адресу: Верхняя Дуброва, 13
Арендатор: ---
Общая площадь здания: 4179.6
Расчетная площадь: 66.5

Расчет годовой амортизации : $A_m = C_b(n) * N_{am}$

Расчет $C_b(n)$: $C_b(n) = (\text{восстановительная инвентарная стоимость}) / S_o$

$$C_b(n) = 541082 * 43 / 4179.6 = 5566.69$$
$$A_m = 5566.69 * 0.012 = 66.80$$

Расчет рентной платы : $R_p = C_b(i) * K_k * A * K_r$

$K_k = 1$ - коэффициент комфортности
 $A = 1$ - базовый коэффициент
 $K_r = 2.6$ - коэффициент градостроения

Расчет $C_b(i)$: $C_b(i) = (\text{действительная инвентарная стоимость}) / S_o$

$$C_b(i) = 497795 * 43 / 4179.6 = 5121.35$$
$$R_p = 5121.35 * 1 * 1 * 2.6 = 13315.51$$

Арендная плата за 1 кв.м площади, расположенной на отметке 0 и выше без Q :

$$A_{01} = [(A_m + N_{кр} + R_p) * J_{кор}] / 1000$$
$$A_{01} = (66.80 + 1536 + 13315.51) * 225 / 1000 = 3356.62$$

$J_{кор} = 225$ - корректирующий коэффициент
 $N_{кр} = 1536$ - накопления на капитальный ремонт

Годовая арендная плата за помещение, распол. на отм. 0 и выше без Q :

$A_{пл}(\text{без под.}) = A_{01} * S$ (без подвала)

$$A_{пл}(\text{без подвала}) = 3356.62 * 66.50 = 223215.23$$

Квартальный платеж в бюджет (без НДС) + НДС (18%) :

Первый платеж :	(25%)	55803.81	+	10044.69
Второй платеж :	(25%)	55803.81	+	10044.69
Третий платеж :	(25%)	55803.81	+	10044.69
Четвертый платеж :	(25%)	55803.81	+	10044.69

Исполнитель : Петрова (тел. 35-35-48)



ДОГОВОР № _____

аренды нежилых помещений (зданий, сооружений), являющихся муниципальной собственностью

г. Владимир

_____ 2011 г.

Управление муниципальным имуществом г. Владимира (ОГРН 1033302008233), именуемое в дальнейшем «Арендодатель», в лице начальника управления Шиш Дмитрия Николаевича, действующего на основании Положения об Управлении, и _____, именуемое в дальнейшем «Арендатор», в лице _____, действующего на основании Устава, в соответствии с протоколом от _____, заключили настоящий договор о нижеследующем:

1. ОБЩИЕ УСЛОВИЯ

1.1. Арендодатель передает, а Арендатор принимает в аренду нежилые помещения, расположенные на первом этаже здания адресу: **г.Владимир, Верхняя Дуброва, д.13**, общей площадью **31,8 кв.м**, а именно: помещения №№ 7, 8, 9 по плану первого этажа здания.

Указанные нежилые помещения являются муниципальной собственностью и передаются Арендатору для размещения организации жилищно-коммунального хозяйства, выполняющей работы по управлению, содержанию и эксплуатации жилищного фонда.

Общая площадь всего здания составляет **4179,6 кв.м**.

1.2. Передача нежилых помещений осуществляется по акту приема-передачи, подписываемому сторонами Договора и являющемуся Приложением 1 к нему.

После подписания акта приема-передачи Арендатор получает право пользоваться имуществом в соответствии его целевым назначением.

С этого же момента на Арендатора переходит риск случайной гибели или случайного повреждения полученного им в аренду имущества и Арендатор несет все расходы по поддержанию имущества в надлежащем порядке.

1.3. Сумма годовой арендной платы по Договору составляет **197644,50 руб. (в т.ч. НДС)**. Расчет арендной платы производится по «Методике расчета арендной платы за нежилые помещения», утвержденной решением Владимирского городского Совета народных депутатов от 24.10.2002 № 170.

1.4. Срок действия договора устанавливается с **01 марта 2011 года по 01 марта 2016 года**.

1.5. В соответствии со п.2 ст.425 Гражданского кодекса Российской Федерации условия настоящего Договора аренды, в том числе в части внесения арендной платы за пользование нежилыми помещениями, применяются к отношениям Сторон, возникшим с даты подписания акта приема-передачи нежилых помещений.

1.6. Настоящий Договор подлежит государственной регистрации. Регистрация Договора, изменений и дополнений к нему, соглашения о расторжении Договора в Управлении Федеральной службы государственной регистрации, кадастра и картографии по Владимирской области является обязанностью Арендатора. Расходы по государственной регистрации данного Договора аренды несет Арендатор.

2. ОБЯЗАННОСТИ СТОРОН

2.1. Арендодатель обязуется:

2.1.1. Передать в аренду нежилые помещения Арендатору по акту приема-передачи с указанием технического состояния и типовой характеристики помещений.

2.1.2. Оказывать в период действия Договора аренды Арендатору консультационную, информационную и иную помощь в целях наиболее эффективного и грамотного использования Арендатором помещений, переданных ему во временное владение и пользование по настоящему Договору аренды.

2.1.3. В случае прекращения настоящего Договора по основаниям, предусмотренным действующим законодательством Российской Федерации или настоящим Договором, в течение 3-х рабочих дней принять нежилые помещения от Арендатора по акту приема передачи в состоянии, в котором соответствующее имущество было предоставлено Арендатору, с учетом нормативного износа и улучшений имущества, произведенных в соответствии с условиями настоящего Договора и согласованных Арендодателем.

2.2. Арендодатель не отвечает за недостатки сданного в аренду имущества, которые были им оговорены при заключении Договора аренды или были заранее известны Арендатору, либо должны были быть обнаружены Арендатором во время осмотра имущества или проверки его исправности при заключении Договора или передаче имущества в аренду.

2.3. **Арендатор** обязуется:

2.3.1. Использовать нежилые помещения в строгом соответствии с условиями настоящего Договора и их целевым назначением.

2.3.2. Осуществлять с использованием арендуемых помещений **деятельность по управлению, содержанию и эксплуатации жилищного фонда** (далее по тексту – «деятельность, указанная в п.2.3.2. настоящего Договора»), и не прекращать (не приостанавливать) эту деятельность без согласия Арендодателя.

2.3.3. Соблюдать в арендуемых помещениях санитарные, технические, противопожарные и иные требования, предъявляемые к пользованию нежилыми помещениями, эксплуатировать недвижимое имущество в соответствии с принятыми нормами эксплуатации.

Примечание: при отсутствии у арендатора специальных ремонтно-эксплуатационных служб профилактическое обслуживание и текущий ремонт инженерно-технических коммуникаций в арендуемых помещениях производится соответствующими жилищно-коммунальными службами по договору с Арендатором за счет его средств.

2.3.4. Самостоятельно или за свой счет осуществлять уход за прилегающей к арендуемым помещениям территорией и вести те работы по помещениям, которые предусмотрены настоящим Договором.

В двухнедельный срок после подписания настоящего Договора:

- заключить отдельный договор со специализированным предприятием по уборке твердых бытовых отходов на территории, непосредственно примыкающей к помещению;
- заключить договоры на коммунальные услуги и эксплуатационное обслуживание;
- обратиться в Управление земельными ресурсами г.Владимира с заявлением об оформлении соответствующих земельно-правовых документов на земельный участок.

2.3.5. Своевременно и в полном объеме вносить арендную плату за нежилые помещения, плату за коммунальные и эксплуатационные услуги.

2.3.6. Не производить перепланировок, переоборудования, реконструкцию, капитальный ремонт арендуемых помещений, а также других неотделимых улучшений арендованного имущества, вызываемых потребностями Арендатора без письменного разрешения Арендодателя.

2.3.7. Обеспечивать представителям Арендодателя доступ в арендуемые помещения для их осмотра и проверки соблюдения условий настоящего Договора.

Обеспечивать доступ специалистов жилищно-коммунальных служб в занимаемое помещение для технического обслуживания инженерных сетей и коммуникаций занимаемого помещения, связанного с общей эксплуатацией здания.

При наличии в помещении инженерных коммуникаций в случае возникновения аварийных ситуаций – обеспечивать незамедлительный доступ в помещение работников ремонтно-эксплуатационных организаций и аварийно-технических служб.

2.3.8. Не заключать договоры и не вступать в сделки, следствием которых является или может являться какое-либо обременение предоставленных Арендатору по Договору имущественных прав, в частности, переход их к иному лицу (договоры субаренды, договоры залога, безвозмездного пользования, внесение права на аренду Объекта или его части в уставный капитал предприятия и др.) без письменного разрешения Арендодателя.

2.3.9. Освободить помещения в связи с аварийным состоянием конструкций зданий (или его части), постановкой здания на капитальный ремонт или его ликвидацией по градостроительным соображениям по требованию Арендодателя в десятидневный срок.

2.3.10. Поддерживать имущество в исправном состоянии, производить за свой счет текущий ремонт и нести расходы на содержание имущества. Самостоятельно или за свой счет принимать необходимые меры для обеспечения функционирования всех инженерных систем занимаемого помещения. Не совершать действий, приводящих к ухудшению качественных характеристик арендованного имущества.

2.3.11. Незамедлительно информировать Арендодателя обо всех чрезвычайных ситуациях с арендуемым имуществом, а также о приостановлении эксплуатации, запрете на эксплуатацию имущества, вынесенном государственными надзорными органами, или ином событии, в результате которого стало невозможным дальнейшее использование имущества либо его части, и своевременно принимать все возможные меры по возобновлению его эксплуатации и предотвращению угрозы дальнейшего разрушения или повреждения имущества.

2.3.12. В случае прекращения настоящего Договора по основаниям, предусмотренным действующим законодательством Российской Федерации или настоящим Договором, в течение 3-х рабочих дней возвратить нежилые помещения Арендодателю по акту приема передачи в состоянии, в котором соответствующее имущество было предоставлено Арендатору, с учетом нормативного износа и улучшений имущества, произведенных в соответствии с условиями настоящего Договора и согласованных Арендодателем.

Арендатор обязуется при этом подготовить имущество к передаче Арендодателю, составить акт приема-передачи и представить его на подписание.

Если при возврате имущества будут обнаружены и отражены в акте приема-передачи недостатки, свидетельствующие об ухудшении имущества, не связанные с нормативным износом, Арендатор обязан возместить убытки.

2.3.13. Поддерживать фасад здания, в котором арендуются помещения, в надлежащем порядке и осуществлять его ремонт в установленные Арендодателем сроки, либо по требованию Арендодателя оплачивать долю в ремонте фасада, пропорциональную доле площади занимаемых Арендатором помещений в общей площади здания.

2.3.14. Не осуществлять в арендуемых помещениях и на прилегающем земельном участке работы без разрешения соответствующих компетентных органов (архитектурно-градостроительных, пожарных, санитарных, природоохранных и других органов), для проведения которых требуется соответствующее разрешение.

2.3.15. Обо всех изменениях организационно-правовой формы, юридического адреса или иных реквизитов юридического лица уведомить Арендодателя в десятидневный срок.

3. ПЛАТЕЖИ И РАСЧЕТЫ ПО ДОГОВОРУ

3.1. При подписании Договора Арендатором вносится арендная плата за март 2011 года в сумме **13957,95 руб.** на расчетный счет Арендодателя, НДС в сумме **2512,43 руб.** в налоговый орган по месту регистрации Арендатора как налогового агента.

На момент заключения Договора расчетная сумма квартальной арендной платы составляет **49411,13 руб.** (в т.ч.НДС); расчетная сумма годовой арендной платы составляет **197644,50 руб.**(в т.ч.НДС).

Арендная плата по настоящему договору включает плату за пользование нежилыми помещениями, указанными в пункте 1.1. и местами общего пользования в помещениях №№ 1а, 10, 10а, 11, 12, 13, 14, 15, 15а, 17, 18 площадью 18,1 кв.м.

Оплата производится арендатором ежеквартально, за каждый расчетный квартал не позднее 10 (десятого) числа первого месяца каждого квартала (см. таблицу).

март 2011 г.	2 квартал 2011 г.	3 квартал 2011 г.	4 квартал 2011 г
13957,95 руб. + 2512,43 руб.(НДС)	41873,84 руб. + 7537,29 руб.(НДС)	41873,84 руб. + 7537,29 руб.(НДС)	41873,84 руб. + 7537,29 руб.(НДС)

Датой оплаты считается дата фактического поступления денежных средств на расчетный счет Арендодателя.

Сумму налога на добавленную стоимость Арендатор самостоятельно перечисляет в налоговый орган по месту регистрации его как налогового органа.

В последующие годы размер арендной платы определяется Арендодателем в соответствии с Методикой расчета арендной платы, утверждаемой Советом народных депутатов города Владимира.

3.2. Размер годовой арендной платы может быть пересмотрен Арендодателем в одностороннем порядке (но не чаще 1 раза в год) в соответствии с Методикой расчета арендной платы, утверждаемой Советом народных депутатов города Владимира, и принимается Арендатором в безусловном порядке.

При этом числовые показатели примененных в расчете коэффициентов могут быть изменены Арендодателем в одностороннем порядке только на основании данных технической инвентаризации, либо соответствующих решений Совета народных депутатов города Владимира.

3.3. При изменении размера арендной платы Арендодатель направляет Арендатору заказным письмом, либо вручает под расписку уведомление об изменении арендной платы, которое является неотъемлемой частью Договора.

3.4. Размер арендной платы по настоящему Договору не может быть пересмотрен Сторонами в сторону уменьшения.

4. ОТВЕТСТВЕННОСТЬ СТОРОН

4.1. Стороны несут ответственность за неисполнение или ненадлежащее исполнение условий настоящего Договора и принятых на себя обязательств в соответствии с действующим законодательством.

4.2. Любая из Сторон настоящего Договора, не исполнившая обязательства по Договору или исполнившая их ненадлежащим образом, несет ответственность за упомянутое при наличии вины (умысла или неосторожности).

4.3. В случае неуплаты Арендатором арендной платы в сроки, установленные настоящим Договором, начисляется пеня в размере 0,1 % с просроченной суммы за каждый день просрочки.

4.4. Если Арендатор не возвратил арендованное имущество после прекращения Договора, либо возвратил его несвоевременно, Арендодатель вправе потребовать уплаты Арендатором неустойки в размере двукратной арендной платы за все время просрочки.

4.5. За нарушение Арендатором обязательств, не имеющих денежного выражения – уплачивается другой Стороне штраф, составляющий 100 (сто) минимальных размеров оплаты труда, установленных законом на день уплаты штрафа.

4.6. Окончание срока действия настоящего Договора не освобождает стороны от ответственности за его нарушение.

Уплата штрафных санкций не освобождает виновную сторону от возмещения материального ущерба и выполнения обязательств по Договору.

4.7. Ответственность в форме уплаты штрафов, пени возникает всякий раз, когда имеет место нарушение выполнения условий настоящего Договора.

5. ИЗМЕНЕНИЕ, РАСТОРЖЕНИЕ И ПРОДЛЕНИЕ ДОГОВОРА

5.1. Изменение условий настоящего Договора, указанных в документации об аукционе или определенных на основании предложения победителя аукциона об условиях выполнения работ, которые необходимо выполнить в отношении муниципального имущества, права на которое передаются по настоящему Договору, по соглашению Сторон и в одностороннем порядке не допускается.

5.2. Арендодатель вправе в одностороннем порядке и без обращения в арбитражный суд полностью отказаться от исполнения обязательств по настоящему Договору в случаях, если Арендатор:

5.2.1. Пользуется имуществом с существенным нарушением условий договора или назначения имущества, либо с неоднократными нарушениями. Под неоднократным понимается такое количество нарушений, которое дает возможность сделать вывод о систематическом характере нарушений любых условий Договора аренды, в том числе и условий о сроках и размерах оплаты арендной платы.

5.2.2. Существенно ухудшает арендованное имущество.

5.2.3. Не внес арендной платы в течение трех месяцев после установленного Договором срока платежа.

5.2.4. Передал арендуемые помещения (строения) как в целом, так и по частям, в субаренду, или передал свои права и обязанности по Договору другим лицам без письменного разрешения Арендодателя.

5.2.5. Прекратил или приостановил деятельность, указанную в п.2.3.2. настоящего Договора, без согласия Арендодателя.

5.2.6. Нарушил любой из пунктов 2.3.4. - 2.3.6, 2.3.8., 2.3.10., 2.3.13., 2.3.14., 6.1. настоящего Договора аренды.

В предусмотренных настоящим пунктом случаях Договор считается расторгнутым с момента получения Арендатором уведомления об отказе Арендодателя от исполнения Договора, направляемого в адрес Арендатора заказным письмом либо вручаемого под расписку.

5.3. Договор аренды может быть расторгнут досрочно судом по требованию Арендатора в случаях, предусмотренных статьей 620 Гражданского кодекса РФ.

5.4. По истечении срока, указанного в п.1.4 Договора, настоящий договор считается прекращенным. Заключение договора аренды на новый срок осуществляется по результатам проведения торгов.

6. ОСОБЫЕ УСЛОВИЯ.

6.1. Арендатор обязуется в течение 10 дней со дня подписания настоящего Договора:

- компенсировать Арендодателю расходы на организацию и проведение торгов в сумме _____ руб (_____).

Указанные денежные средства перечисляются Арендатором в УФК по Владимирской области (Управление муниципальным имуществом г. Владимира л/с 03283004060); счет 40703810600081000040 в ГРКЦ ГУ Банка России по Владимирской области БИК 041708001, ОКАТО 17401000000, ИНН 3302008241, КПП 332801001, КБК 86600000000000000226;

- перечислить на расчетный счет Арендодателя, указанный в разделе 8 настоящего договора аренды, денежную сумму, за которую было приобретено право аренды, в размере _____ руб.

7. ПРОЧИЕ УСЛОВИЯ

7.1. Стоимость неотделимых улучшений произведенных Арендатором без разрешения Арендодателя возмещению не подлежит.

Условия и порядок возмещения Арендатору стоимости неотделимых улучшений арендованного имущества, произведенных с согласия арендодателя, определяются Порядком согласования производства капитального ремонта и иных неотделимых улучшений арендуемых объектов муниципального нежилого фонда и возмещения затрат на их проведение, утвержденным Советом народных депутатов города Владимира.

7.2. Размещение рекламы на наружной части арендуемого помещения должно быть согласовано в установленном порядке.

7.3. Размещение средств наружной рекламы на фасаде и торцах здания в соответствии с Правилами распространения наружной рекламы на территории города Владимира, с Арендатором не согласовывается.

7.4. Любое уведомление, либо извещение по данному Договору, дается в письменной форме в виде телекса, факсимильного сообщения, письма по электронной почте или отправляется заказным письмом получателю по его юридическому адресу. Уведомление считается данным в день отправления сообщения или почтового отправления.

7.5. Обо всех изменениях в платежных и почтовых реквизитах Стороны обязаны немедленно извещать друг друга. Действия, совершенные по старым адресам и счетам до получения уведомлений об их изменении, засчитываются в исполнение обязательств.

7.6. Любая договоренность между Сторонами, влекущая за собой новые обстоятельства, не предусмотренные настоящим договором, считается действительной, если она подтверждена Сторонами в письменной форме в виде дополнительного соглашения.

7.7. Арендатор осмотрел передаваемое ему в аренду имущество и ознакомился с его техническим состоянием.

Подписывая настоящий Договор, Стороны подтверждают, что все вопросы между ними разрешены и претензий друг к другу у них не имеется. Действия Сторон, оформленные настоящим Договором, соответствуют их действительной воле.

Настоящий Договор содержит весь объем соглашений между Сторонами в отношении предмета настоящего Договора, отменяет и делает недействительными все другие обязательства или представления, которые могли быть приняты или сделаны Сторонами, будь то в устной или письменной форме, до заключения настоящего Договора.

7.8. Взаимоотношения сторон, не урегулированные настоящим Договором, регламентируются действующим законодательством РФ.

7.9. Настоящий договор составлен в трех экземплярах (по одному для каждой стороны, один – для регистрирующего органа).

8. ЮРИДИЧЕСКИЕ АДРЕСА СТОРОН

Арендодатель: Управление муниципальным имуществом г. Владимира

Юридический адрес: 600005, г. Владимир, Октябрьский проспект, д.47

УФК по Владимирской области (Управление муниципальным имуществом г. Владимира);

счет 40101810800000010002 в ГРКЦ ГУ Банка России по Владимирской области

БИК 041708001, ОКАТО 17401000000, КБК 866 111 050 34 04 0000 120

ИНН 3302008241, КПП 332801001

Арендатор: _____

Юридический адрес: _____

К настоящему договору прилагаются:

- 1) акт приема-передачи;
- 2) расчет арендной платы;
- 3) копия поэтажного плана.

ПОДПИСИ СТОРОН:

От Арендодателя

От Арендатора

М.П.

М.П.

Приложение N 1
к договору аренды от
_____ N _____

А К Т
передачи помещений муниципального нежилого фонда

01 марта 2011 г.

г. Владимир

В соответствии с договором аренды нежилых помещений от _____ 2011 г. N _____ “Арендодатель” Управление муниципальным имуществом г. Владимира сдает нежилое помещение в аренду, а “Арендатор” – _____ принимает в аренду нежилые помещения по адресу: **г.Владимир, Верхняя Дуброва, д.13**, общей площадью **31,8 кв.м**, а именно: помещения №№ 7, 8, 9 для **размещения организации жилищно-коммунального хозяйства, выполняющей работы по управлению, содержанию и эксплуатации жилищного фонда.**

На момент подписания акта сдаваемые в аренду нежилые помещения и инженерные коммуникации в них находятся в удовлетворительном состоянии.

Претензий по передаваемому объекту у Арендатора не имеется.

Настоящий акт является неотъемлемой частью договора аренды.

ПОДПИСИ СТОРОН:

От Арендодателя

От Арендатора

Приложение № 2
к Договору аренды

РАСЧЕТ АРЕНДНОЙ ПЛАТЫ ЗА НЕЖИЛОЕ ПОМЕЩЕНИЕ

По адресу: Верхняя Дуброва, 13
Арендатор: ---
Общая площадь здания: 4179.6
Расчетная площадь: 49.9

Расчет годовой амортизации : $A_m = C_6(n) * N_{am}$

Расчет $C_6(n)$: $C_6(n) = (\text{восстановительная инвентарная стоимость}) / S_0$

$$C_6(n) = 541082 * 43 / 4179.6 = 5566.69$$
$$A_m = 5566.69 * 0.012 = 66.80$$

Расчет рентной платы : $R_n = C_6(i) * K_k * A * K_r$

$K_k = 1$ - коэффициент комфортности
 $A = 1$ - базовый коэффициент
 $K_r = 2.6$ - коэффициент градостроения

Расчет $C_6(i)$: $C_6(i) = (\text{действительная инвентарная стоимость}) / S_0$

$$C_6(i) = 497795 * 43 / 4179.6 = 5121.35$$
$$R_n = 5121.35 * 1 * 1 * 2.6 = 13315.51$$

Арендная плата за 1 кв.м площади, расположенной на отметке 0 и выше без Q :

$$A_{01} = [(A_m + N_{кр} + R_n) * J_{кор}] / 1000$$

$$A_{01} = (66.80 + 1536 + 13315.51) * 225 / 1000 = 3356.62$$

$J_{кор} = 225$ - корректирующий коэффициент
 $N_{кр} = 1536$ - накопления на капитальный ремонт

Годовая арендная плата за помещение, распол. на отм. 0 и выше без Q :

Апл(без под.) = $A_{01} * S$ (без подвала)

$$\text{Апл(без подвала)} = 3356.62 * 49.90 = 167495.34$$

Квартальный платеж в бюджет (без НДС) + НДС (18%) :

Первый платеж :	(25%)	41873.84	+	7537.29
Второй платеж :	(25%)	41873.84	+	7537.29
Третий платеж :	(25%)	41873.84	+	7537.29
Четвертый платеж :	(25%)	41873.84	+	7537.29


Исполнитель : Петрова (тел. 35-35-48)

г. Владимир
13

А
Верхняя Дубровка

10/100

Т

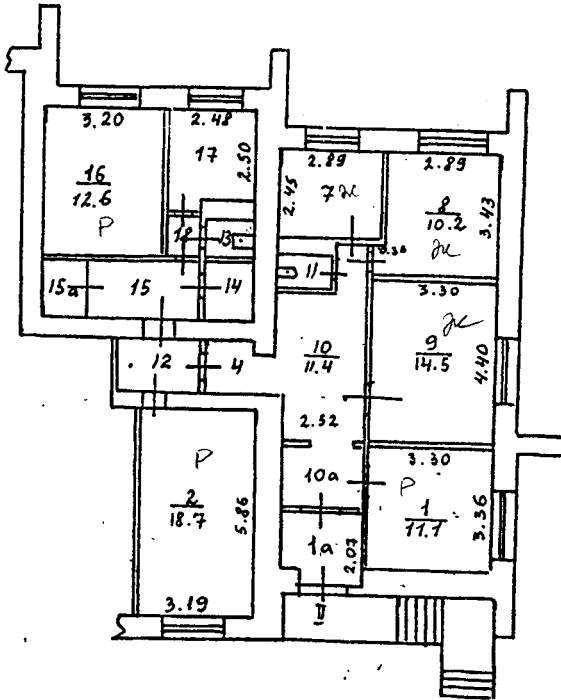

к. 1, 1а, 2, 10а

10/100

Злоба



08.08.2008

Щенцова
Злоба

1 200



ДОГОВОР № _____

аренды нежилого здания, являющегося муниципальной собственностью

г. Владимир

_____ 2011 г.

Управление муниципальным имуществом г. Владимира (ОГРН 1033302008233), именуемое в дальнейшем «Арендодатель», в лице начальника управления Шиш Дмитрия Николаевича, действующего на основании Положения об Управлении, и _____, именуемое в дальнейшем «Арендатор», в лице _____, действующего на основании _____, в соответствии с протоколом от _____, заключили настоящий договор о нижеследующем:

1. ОБЩИЕ УСЛОВИЯ

1.1. Арендодатель передает, а Арендатор принимает в аренду нежилое здание, расположенное по адресу:

г. Владимир, ул.Куйбышева, д.36-б, общей площадью 133,8 кв.м (инвентарный номер 17:401:002:000124560, литера А согласно кадастровому паспорту от 15.11.2010) для размещения гаража организации, осуществляющей содержание и эксплуатацию жилого фонда.

1.2. Передача нежилого здания осуществляется по акту приема-передачи, подписываемому сторонами Договора и являющемуся Приложением № 1 к нему.

После подписания акта приема-передачи Арендатор получает право пользоваться имуществом в соответствии его целевым назначением.

С этого же момента на Арендатора переходит риск случайной гибели или случайного повреждения полученного им в аренду имущества и Арендатор несет все расходы по поддержанию имущества в надлежащем порядке.

1.3. Сумма годовой арендной платы по Договору составляет **220775,51 руб. (в т.ч. НДС)**. Расчет арендной платы производится по «Методике расчета арендной платы за нежилые помещения», утвержденной решением Владимирского городского Совета народных депутатов от 24.10.2002 № 170.

1.4. Срок действия договора устанавливается **с 01 марта 2011 года по 01 марта 2016 года**.

1.5. В соответствии со п.2 ст.425 Гражданского кодекса Российской Федерации условия настоящего Договора аренды, в том числе в части внесения арендной платы за пользование нежилым зданием, применяются к отношениям Сторон, возникшим с даты подписания акта приема-передачи нежилого здания.

1.6. Настоящий Договор подлежит государственной регистрации. Регистрация Договора, изменений и дополнений к нему, соглашения о расторжении Договора в Управлении Федеральной службы государственной регистрации, кадастра и картографии по Владимирской области является обязанностью Арендатора. Расходы по государственной регистрации данного Договора аренды несет Арендатор.

2. ОБЯЗАННОСТИ СТОРОН

2.1. Арендодатель обязуется:

2.1.1. Передать в аренду нежилое здание Арендатору по акту приема-передачи с указанием технического состояния и типовой характеристики помещений.

2.1.2. Оказывать в период действия Договора аренды Арендатору консультационную, информационную и иную помощь в целях наиболее эффективного и грамотного использования Арендатором помещений, переданных ему во временное владение и пользование по настоящему Договору аренды.

2.1.3. В случае прекращения настоящего Договора по основаниям, предусмотренным действующим законодательством Российской Федерации или настоящим Договором, в течение 3-х рабочих дней принять нежилое здание от Арендатора по акту приема передачи в состоянии, в котором соответствующее имущество было предоставлено Арендатору, с учетом нормативного износа и улучшений имущества, произведенных в соответствии с условиями настоящего Договора и согласованных Арендодателем.

2.2. Арендодатель не отвечает за недостатки сданного в аренду имущества, которые были им оговорены при заключении Договора аренды или были заранее известны Арендатору, либо должны были

быть обнаружены Арендатором во время осмотра имущества или проверки его исправности при заключении Договора или передаче имущества в аренду.

2.3. Арендатор обязуется:

2.3.1. Использовать нежилое здание в строгом соответствии с условиями настоящего Договора и их целевым назначением.

2.3.2. Соблюдать в арендуемом здании санитарные, технические, противопожарные и иные требования, предъявляемые к пользованию нежилыми помещениями, эксплуатировать недвижимое имущество в соответствии с принятыми нормами эксплуатации.

Примечание: при отсутствии у арендатора специальных ремонтно-эксплуатационных служб профилактическое обслуживание и текущий ремонт инженерно-технических коммуникаций в арендуемом здании производится соответствующими жилищно-коммунальными службами по договору с Арендатором за счет его средств.

2.3.3. Самостоятельно или за свой счет осуществлять уход за прилегающей к арендуемому зданию территорией и вести те работы по зданию, которые предусмотрены настоящим Договором.

В двухнедельный срок после подписания настоящего Договора:

- заключить отдельный договор со специализированным предприятием по уборке твердых бытовых отходов на территории, непосредственно примыкающей к помещению;
- заключить договоры на коммунальные услуги и эксплуатационное обслуживание;
- обратиться в Управление земельными ресурсами г.Владимира с заявлением об оформлении соответствующих земельно-правовых документов на земельный участок.

2.3.4. Своевременно и в полном объеме вносить арендную плату за нежилое здание, плату за коммунальные и эксплуатационные услуги.

2.3.5. Не производить перепланировок, переоборудования, реконструкцию, капитальный ремонт арендуемого здания, а также других неотделимых улучшений арендованного имущества, вызываемых потребностями Арендатора без письменного разрешения Арендодателя.

2.3.6. Обеспечивать представителям Арендодателя доступ в арендуемое здание для их осмотра и проверки соблюдения условий настоящего Договора.

Обеспечивать доступ специалистов жилищно-коммунальных служб в занимаемое здание для технического обслуживания инженерных сетей и коммуникаций занимаемого здания.

При наличии в здании инженерных коммуникаций в случае возникновения аварийных ситуаций – обеспечивать незамедлительный доступ в помещение работников ремонтно-эксплуатационных организаций и аварийно-технических служб.

2.3.7. Не заключать договоры и не вступать в сделки, следствием которых является или может являться какое-либо обременение предоставленных Арендатору по Договору имущественных прав, в частности, переход их к иному лицу (договоры субаренды, договоры залога, безвозмездного пользования, внесение права на аренду Объекта или его части в уставный капитал предприятия и др.) без письменного разрешения Арендодателя.

2.3.8. Освободить здание в связи с аварийным состоянием конструкций зданий (или его части), постановкой здания на капитальный ремонт или его ликвидацией по градостроительным соображениям по требованию Арендодателя в десятидневный срок.

2.3.9. Поддерживать имущество в исправном состоянии, производить за свой счет текущий ремонт и нести расходы на содержание имущества. Самостоятельно или за свой счет принимать необходимые меры для обеспечения функционирования всех инженерных систем занимаемого помещения. Не совершать действий, приводящих к ухудшению качественных характеристик арендованного имущества.

2.3.10. Незамедлительно информировать Арендодателя обо всех чрезвычайных ситуациях с арендуемым имуществом, а также о приостановлении эксплуатации, запрете на эксплуатацию имущества, вынесенном государственными надзорными органами, или ином событии, в результате которого стало невозможным дальнейшее использование имущества либо его части, и своевременно принимать все возможные меры по возобновлению его эксплуатации и предотвращению угрозы дальнейшего разрушения или повреждения имущества.

2.3.11. В случае прекращения настоящего Договора по основаниям, предусмотренным действующим законодательством Российской Федерации или настоящим Договором, в течение 3-х рабочих дней возвратить нежилое здание Арендодателю по акту приема передачи в состоянии, в котором соответствующее имущество было предоставлено Арендатору, с учетом нормативного износа и улучшений имущества, произведенных в соответствии с условиями настоящего Договора и согласованных Арендодателем.

Арендатор обязуется при этом подготовить имущество к передаче Арендодателю, составить акт приема-передачи и представить его на подписание.

Если при возврате имущества будут обнаружены и отражены в акте приема-передачи недостатки, свидетельствующие об ухудшении имущества, не связанные с нормативным износом, Арендатор обязан возместить убытки.

2.3.12. Поддерживать фасад здания в надлежащем порядке и осуществлять его ремонт в установленные Арендодателем сроки.

2.3.13. Не осуществлять в арендуемом здании и на прилегающем земельном участке работы без разрешения соответствующих компетентных органов (архитектурно-градостроительных, пожарных, санитарных, природоохранных и других органов), для проведения которых требуется соответствующее разрешение.

2.3.14. Обо всех изменениях организационно-правовой формы, юридического адреса или иных реквизитов юридического лица уведомить Арендодателя в десятидневный срок.

3. ПЛАТЕЖИ И РАСЧЕТЫ ПО ДОГОВОРУ

3.1. При подписании Договора Арендатором вносится арендная плата за **1 квартал 2011 года** (начиная с 01.03.2011) в сумме **15591,49 руб.** на расчетный счет Арендодателя, НДС в сумме **2806,46 руб.** - в налоговый орган по месту регистрации Арендатора как налогового агента.

На момент заключения Договора расчетная сумма квартальной арендной платы составляет **55193,87 руб.** (в т.ч. НДС); расчетная сумма годовой арендной платы составляет **220775,51 руб.** (в т.ч. НДС).

Оплата производится арендатором ежеквартально, за каждый расчетный квартал не позднее 10 (десятого) числа первого месяца каждого квартала (см. таблицу).

1 квартал 2011 г. (начиная с 01.03.2011)	2 квартал 2011 г.	3 квартал 2011 г.	4 квартал 2011 г.
15591,49 руб. + 2806,46 руб. (НДС)	46774,47 руб. + 8419,40 руб. (НДС)	46774,47 руб. + 8419,40 руб. (НДС)	46774,47 руб. + 8419,40 руб. (НДС)

Датой оплаты считается дата фактического поступления денежных средств на расчетный счет Арендодателя.

Сумму налога на добавленную стоимость Арендатор самостоятельно перечисляет в налоговый орган по месту регистрации его как налогового агента.

В последующие годы размер арендной платы определяется Арендодателем в соответствии с Методикой расчета арендной платы, утверждаемой Советом народных депутатов города Владимира.

3.2. Размер годовой арендной платы может быть пересмотрен Арендодателем в одностороннем порядке (но не чаще 1 раза в год) в соответствии с Методикой расчета арендной платы, утверждаемой Советом народных депутатов города Владимира, и принимается Арендатором в безусловном порядке.

При этом числовые показатели примененных в расчете коэффициентов могут быть изменены Арендодателем в одностороннем порядке только на основании данных технической инвентаризации, либо соответствующих решений Совета народных депутатов города Владимира.

3.3. При изменении размера арендной платы Арендодатель направляет Арендатору заказным письмом, либо вручает под расписку уведомление об изменении арендной платы, которое является неотъемлемой частью Договора.

3.4. Размер арендной платы по настоящему Договору не может быть пересмотрен Сторонами в сторону уменьшения.

4. ОТВЕТСТВЕННОСТЬ СТОРОН

4.1. Стороны несут ответственность за неисполнение или ненадлежащее исполнение условий настоящего Договора и принятых на себя обязательств в соответствии с действующим законодательством.

4.2. Любая из Сторон настоящего Договора, не исполнившая обязательства по Договору или исполнившая их ненадлежащим образом, несет ответственность за упомянутое при наличии вины (умысла или неосторожности).

4.3. В случае неуплаты Арендатором арендной платы в сроки, установленные настоящим Договором, начисляется пеня в размере 0,1 % с просроченной суммы за каждый день просрочки.

4.4. Если Арендатор не возвратил арендованное имущество после прекращения Договора, либо возвратил его несвоевременно, Арендодатель вправе потребовать уплаты Арендатором неустойки в размере двукратной арендной платы за все время просрочки.

4.5. За нарушение Арендатором обязательств, не имеющих денежного выражения – уплачивается другой Стороне штраф, составляющий 100 (сто) минимальных размеров оплаты труда, установленных законом на день уплаты штрафа.

4.6. Окончание срока действия настоящего Договора не освобождает стороны от ответственности за его нарушение.

Уплата штрафных санкций не освобождает виновную сторону от возмещения материального ущерба и выполнения обязательств по Договору.

4.7. Ответственность в форме уплаты штрафов, пени возникает всякий раз, когда имеет место нарушение выполнения условий настоящего Договора.

5. ИЗМЕНЕНИЕ, РАСТОРЖЕНИЕ И ПРОДЛЕНИЕ ДОГОВОРА

5.1. Изменение условий настоящего Договора, указанных в документации об аукционе или определенных на основании предложения победителя аукциона об условиях выполнения работ, которые необходимо выполнить в отношении муниципального имущества, права на которое передаются по настоящему Договору, по соглашению Сторон и в одностороннем порядке не допускается.

5.2. Арендодатель вправе в одностороннем порядке и без обращения в арбитражный суд полностью отказаться от исполнения обязательств по настоящему Договору в случаях, если Арендатор:

5.2.1. Пользуется имуществом с существенным нарушением условий договора или назначения имущества, либо с неоднократными нарушениями. Под неоднократным понимается такое количество нарушений, которое дает возможность сделать вывод о систематическом характере нарушений любых условий Договора аренды, в том числе и условий о сроках и размерах оплаты арендной платы.

5.2.2. Существенно ухудшает арендованное имущество.

5.2.3. Не внес арендной платы в течение трех месяцев после установленного Договором срока платежа.

5.2.4. Передал арендуемое здание, как в целом, так и по частям, в субаренду, или передал свои права и обязанности по Договору другим лицам без письменного разрешения Арендодателя.

5.2.5. В течение длительного времени (более одного месяца) не использует переданное в аренду здание.

5.2.6. Нарушил любой из пунктов 2.3.3. - 2.3.5, 2.3.7, 2.3.9, 2.3.12, 2.3.13, 6.1. настоящего Договора аренды.

В предусмотренных настоящим пунктом случаях Договор считается расторгнутым с момента получения Арендатором уведомления об отказе Арендодателя от исполнения Договора, направляемого в адрес Арендатора заказным письмом либо вручаемого под расписку.

5.3. Договор аренды может быть расторгнут досрочно судом по требованию Арендатора в случаях, предусмотренных статьей 620 Гражданского кодекса РФ.

5.4. По истечении срока, указанного в п. 1.4 Договора, настоящий договор считается прекращенным. Заключение договора аренды на новый срок осуществляется по результатам проведения торгов.

6. ОСОБЫЕ УСЛОВИЯ.

6.1. Арендатор обязуется в течение 10 дней со дня подписания настоящего Договора:

- компенсировать Арендодателю расходы на организацию и проведение торгов в сумме _____ (_____) руб.

Указанные денежные средства перечисляются Арендатором в УФК по Владимирской области (Управление муниципальным имуществом г. Владимира л/с 03283004060); счет 40703810600081000040 в ГРКЦ ГУ Банка России по Владимирской области БИК 041708001, ОКАТО 1740100000, ИНН 3302008241, КПП 332801001, КБК 8660000000000000226;

- перечислить на расчетный счет Арендодателя, указанный в разделе 8 настоящего договора аренды, денежную сумму, за которую было приобретено право аренды, в размере _____ (_____) руб.

7. ПРОЧИЕ УСЛОВИЯ

7.1. Стоимость неотделимых улучшений произведенных Арендатором без разрешения Арендодателя возмещению не подлежит.

Условия и порядок возмещения Арендатору стоимости неотделимых улучшений арендованного имущества, произведенных с согласия арендодателя, определяются Порядком согласования производства капитального ремонта и иных неотделимых улучшений арендуемых объектов муниципального нежилого фонда и возмещения затрат на их проведение, утвержденным Советом народных депутатов города Владимира.

7.2. Размещение рекламы на наружной части арендуемого здания должно быть согласовано в установленном порядке.

7.3. Размещение средств наружной рекламы на фасаде и торцах здания в соответствии с Правилами распространения наружной рекламы на территории города Владимира, с Арендатором не согласовывается.

7.4. Любое уведомление, либо извещение по данному Договору, дается в письменной форме в виде телекса, факсимильного сообщения, письма по электронной почте или отправляется заказным письмом получателю по его юридическому адресу. Уведомление считается данным в день отправления сообщения или почтового отправления.

7.5. Обо всех изменениях в платежных и почтовых реквизитах Стороны обязаны немедленно извещать друг друга. Действия, совершенные по старым адресам и счетам до получения уведомлений об их изменении, засчитываются в исполнение обязательств.

7.6. Любая договоренность между Сторонами, влекущая за собой новые обстоятельства, не предусмотренные настоящим договором, считается действительной, если она подтверждена Сторонами в письменной форме в виде дополнительного соглашения.

7.7. Арендатор осмотрел передаваемое ему в аренду имущество и ознакомился с его техническим состоянием.

Подписывая настоящий Договор, Стороны подтверждают, что все вопросы между ними разрешены и претензий друг к другу у них не имеется. Действия Сторон, оформленные настоящим Договором, соответствуют их действительной воле.

Настоящий Договор содержит весь объем соглашений между Сторонами в отношении предмета настоящего Договора, отменяет и делает недействительными все другие обязательства или представления, которые могли быть приняты или сделаны Сторонами, будь то в устной или письменной форме, до заключения настоящего Договора.

7.8. Взаимоотношения сторон, не урегулированные настоящим Договором, регламентируются действующим законодательством РФ.

7.9. Настоящий договор составлен в трех экземплярах, имеющих одинаковую юридическую силу, по одному для каждой стороны, один – для регистрирующего органа.

8. ЮРИДИЧЕСКИЕ АДРЕСА СТОРОН

Арендодатель: Управление муниципальным имуществом г. Владимира

Юридический адрес: 600005, г. Владимир, Октябрьский проспект, д.47

УФК по Владимирской области (Управление муниципальным имуществом г. Владимира);

счет 40101810800000010002 в ГРКЦ ГУ Банка России по Владимирской области

БИК 041708001, ОКАТО 17401000000, КБК 866 111 050 34 04 0000 120

ИНН 3302008241, КПП 332801001

Арендатор: _____

Юридический адрес: _____

К настоящему договору прилагаются:

- 1) акт приема-передачи;
- 2) расчет арендной платы;
- 3) кадастровый паспорт здания.

ПОДПИСИ СТОРОН:

От Арендодателя

От Арендатора

М.П.

М.П.

Приложение N 1
к договору аренды от
№ _____

А К Т
передачи здания муниципального нежилого фонда

01 марта 2011 г.

г. Владимир

В соответствии с договором аренды нежилого здания от _____ № _____ "Арендодатель" - **Управление муниципальным имуществом г. Владимира** сдает нежилое здание в аренду, а "Арендатор" – _____ принимает в аренду нежилое здание по адресу: **г. Владимир, ул.Куйбышева, д.36-б, общей площадью 133,8 кв.м (инвентарный номер 17:401:002:000124560, литера А согласно кадастровому паспорту от 15.11.2010) для размещения гаража организации, осуществляющей содержание и эксплуатацию жилого фонда.**

На момент подписания акта сдаваемое в аренду нежилое здание и инженерные коммуникации в нем находятся в удовлетворительном состоянии.

Претензий по передаваемому объекту у Арендатора не имеется.

Настоящий акт является неотъемлемой частью договора аренды.

ПОДПИСИ СТОРОН:

От Арендодателя

От Арендатора

Приложение № 2
к Договору аренды

РАСЧЕТ АРЕНДНОЙ ПЛАТЫ ЗА НЕЖИЛОЕ ПОМЕЩЕНИЕ

По адресу: Куйбышева, 36Б
Арендатор: ---
Общая площадь здания: 133.8
Расчетная площадь: 133.8

Расчет годовой амортизации : $A_m = Cб(п) * Нам$

Расчет $Cб(п)$: $Cб(п) = (\text{восстановительная инвентарная стоимость}) / S_0$

$$Cб(п) = 15228 * 43 / 133.8 = 4893.90$$
$$A_m = 4893.90 * 0.012 = 58.73$$

Расчет рентной платы : $Рп = Cб(и) * K_k * A * K_r$

$K_k = 1$ - коэффициент комфортности
 $A = 0.8$ - базовый коэффициент
 $K_r = 2$ - коэффициент градостроения

Расчет $Cб(и)$: $Cб(и) = (\text{действительная инвентарная стоимость}) / S_0$

$$Cб(и) = 8985 * 43 / 133.8 = 2887.56$$
$$Рп = 2887.56 * 1 * 0.8 * 2 = 4620.10$$

Арендная плата за 1 кв.м площади, расположенной на отметке 0 и выше без Q :

$$A_{01} = [(A_m + N_{кр} + Рп) * J_{кор}] / 1000$$

$$A_{01} = (58.73 + 1536 + 4620.10) * 225 / 1000 = 1398.34$$

$J_{кор} = 225$ - корректирующий коэффициент
 $N_{кр} = 1536$ - накопления на капитальный ремонт

Годовая арендная плата за помещение, распл. на отм. 0 и выше без Q :

$Апл(\text{без под.}) = A_{01} * S (\text{без подвала})$

$$Апл(\text{без подвала}) = 1398.34 * 133.80 = 187097.89$$

Квартальный платеж в бюджет (без НДС) + НДС (18%) :

Первый платеж :	(25%)	46774.47	+	8419.40
Второй платеж :	(25%)	46774.47	+	8419.40
Третий платеж :	(25%)	46774.47	+	8419.40
Четвертый платеж :	(25%)	46774.47	+	8419.40

Исполнитель : Бугорков (тел. 35-35-48)

КАДАСТРОВЫЙ ПАСПОРТ
здания, сооружения, объекта незавершенного строительства

Лист № 1 всего листов 2

здания

вид объекта недвижимого имущества

Дата 15.11.2010

Кадастровый номер

Инвентарный номер (ранее присвоенный учетный номер)

17:401:002:000124560

1. Описание объекта недвижимого имущества

1.1. Наименование Нежилое здание базы-гаража (бывшее здание детского клуба)

1.2. Адрес (местоположение):

Субъект Российской Федерации	Владимирская область	
Район		
Муниципальное образование	тип	город
	наименование	Владимир
Населенный пункт	тип	
	наименование	
Улица (проспект, переулок и т. д.)	тип	улица
	наименование	Куйбышева
Номер дома	366	
Номер корпуса		
Номер строения		
Литера	А	
Иное описание местоположения		

1.3. Основная характеристика

Общая площадь 133.8 **КВ.М**
(тип) (значение) (единица измерения)

1.4. Назначение

нежилое здание

1.5. Этажность:

количество этажей 1 количество подземных этажей _____

1.6. Год ввода в эксплуатацию (завершения строительства)

1.7. Кадастровый номер земельного участка (участков), в пределах которого расположен объект недвижимого имущества

1.8. Предыдущие кадастровые (условные) номера объекта недвижимого имущества:

1.9. Примечание: Составлено по данным технической инвентаризации по состоянию на 06.02.2006г.

На возведение лит.А , земельно-правовые документы и акт приёмки в эксплуатацию не предъявлены. За достоверность информации ответственности не несём, так как инвентаризация проводилась 06.02.2006г.

1.10. ФГУП "Ростехинвентаризация - Федеральное БТИ" Владимирский Филиал

Свидетельство об аккредитации серия **РН-1 № 000364** от **14.12.2007 г.**

(наименование органа или организации)

И.о. начальника отдела ТИОН
(полное наименование должности)

*Исп. Канюс О.И.
И.о. рук.гр. Шуралева Е.И.*



И.С.Варенцова
(инициалы, фамилия)

КАДАСТРОВЫЙ ПАСПОРТ

здания

вид объекта недвижимого имущества

Лист № 2


всего листов 2

Кадастровый номер

Инвентарный номер (ранее присвоенный учетный номер)

17:401:002:000124560

1. Ситуационный план объекта недвижимого имущества

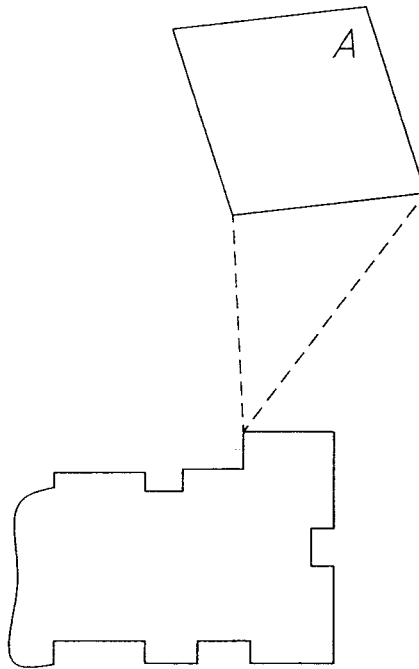

Масштаб 1: 500

И.о. начальника отдела ТИОН
(полное наименование должности)



И.С.Варенцова
(инициалы, фамилия)



ДОГОВОР № _____

аренды нежилых помещений (зданий, сооружений), являющихся муниципальной собственностью

г. Владимир

_____ 2011 г.

Управление муниципальным имуществом г. Владимира (ОГРН 1033302008233), именуемое в дальнейшем «Арендодатель», в лице начальника управления Шиш Дмитрия Николаевича, действующего на основании Положения об Управлении, и _____, именуемое в дальнейшем «Арендатор», в лице _____, действующего на основании Устава, в соответствии с протоколом от _____, заключили настоящий договор о нижеследующем:

1. ОБЩИЕ УСЛОВИЯ

1.1. Арендодатель передает, а Арендатор принимает в аренду нежилые помещения, расположенные на первом этаже здания адресу: **г.Владимир, проспект Ленина, д.43**, инвентарный номер 17:401:001:002003060:0001:20000, общей площадью **150,7 кв.м**, а именно: помещения №№ 1, 2, 2а, 2б, 2в, 3, 3а, 4, 6, 7, 8, 9, 9а, 10, 11 (помещение литера А согласно кадастровому паспорту от 06.11.2010).

Указанные нежилые помещения являются муниципальной собственностью и передаются Арендатору для **размещения организации жилищно-коммунального хозяйства, выполняющей работы по управлению, содержанию и эксплуатации жилищного фонда.**

Общая площадь всего здания составляет **12265,3 кв.м.**

1.2. Передача нежилых помещений осуществляется по акту приема-передачи, подписываемому сторонами Договора и являющемуся Приложением 1 к нему.

После подписания акта приема-передачи Арендатор получает право пользоваться имуществом в соответствии его целевым назначением.

С этого же момента на Арендатора переходит риск случайной гибели или случайного повреждения полученного им в аренду имущества и Арендатор несет все расходы по поддержанию имущества в надлежащем порядке.

1.3. Сумма годовой арендной платы по Договору составляет **642021,21 руб. (в т.ч. НДС)**. Расчет арендной платы производится по «Методике расчета арендной платы за нежилые помещения», утвержденной решением Владимирского городского Совета народных депутатов от 24.10.2002 № 170.

1.4. Срок действия договора устанавливается с **01 марта 2011 года по 01 марта 2016 года.**

1.5. В соответствии со п.2 ст.425 Гражданского кодекса Российской Федерации условия настоящего Договора аренды, в том числе в части внесения арендной платы за пользование нежилыми помещениями, применяются к отношениям Сторон, возникшим с даты подписания акта приема-передачи нежилых помещений.

1.7. Настоящий Договор подлежит государственной регистрации. Регистрация Договора, изменений и дополнений к нему, соглашения о расторжении Договора в Управлении Федеральной службы государственной регистрации, кадастра и картографии по Владимирской области является обязанностью Арендатора. Расходы по государственной регистрации данного Договора аренды несет Арендатор.

2. ОБЯЗАННОСТИ СТОРОН

2.1. Арендодатель обязуется:

2.1.1. Передать в аренду нежилые помещения Арендатору по акту приема-передачи с указанием технического состояния и типовой характеристики помещений.

2.1.2. Оказывать в период действия Договора аренды Арендатору консультационную, информационную и иную помощь в целях наиболее эффективного и грамотного использования Арендатором помещений, переданных ему во временное владение и пользование по настоящему Договору аренды.

2.1.3. В случае прекращения настоящего Договора по основаниям, предусмотренным действующим законодательством Российской Федерации или настоящим Договором, в течение 3-х рабочих дней принять нежилые помещения от Арендатора по акту приема передачи в состоянии, в котором соответствующее имущество было предоставлено Арендатору, с учетом нормативного износа и

улучшений имущества, произведенных в соответствии с условиями настоящего Договора и согласованных Арендодателем.

2.2. Арендодатель не отвечает за недостатки сданного в аренду имущества, которые были им оговорены при заключении Договора аренды или были заранее известны Арендатору, либо должны были быть обнаружены Арендатором во время осмотра имущества или проверки его исправности при заключении Договора или передаче имущества в аренду.

2.3. **Арендатор** обязуется:

2.3.1. Использовать нежилые помещения в строгом соответствии с условиями настоящего Договора и их целевым назначением.

2.3.2. Осуществлять с использованием арендуемых помещений **деятельность по управлению, содержанию и эксплуатации жилищного фонда** (далее по тексту – «деятельность, указанная в п.2.3.2. настоящего Договора»), и не прекращать (не приостанавливать) эту деятельность без согласия Арендодателя.

2.3.3. Соблюдать в арендуемых помещениях санитарные, технические, противопожарные и иные требования, предъявляемые к пользованию нежилыми помещениями, эксплуатировать недвижимое имущество в соответствии с принятыми нормами эксплуатации.

Примечание: при отсутствии у арендатора специальных ремонтно-эксплуатационных служб профилактическое обслуживание и текущий ремонт инженерно-технических коммуникаций в арендуемых помещениях производится соответствующими жилищно-коммунальными службами по договору с Арендатором за счет его средств.

2.3.4. Самостоятельно или за свой счет осуществлять уход за прилегающей к арендуемым помещениям территорией и вести те работы по помещениям, которые предусмотрены настоящим Договором.

В двухнедельный срок после подписания настоящего Договора:

- заключить отдельный договор со специализированным предприятием по уборке твердых бытовых отходов на территории, непосредственно примыкающей к помещению;
- заключить договоры на коммунальные услуги и эксплуатационное обслуживание;
- обратиться в Управление земельными ресурсами г.Владимира с заявлением об оформлении соответствующих земельно-правовых документов на земельный участок.

2.3.5. Своевременно и в полном объеме вносить арендную плату за нежилые помещения, плату за коммунальные и эксплуатационные услуги.

2.3.6. Не производить перепланировок, переоборудования, реконструкцию, капитальный ремонт арендуемых помещений, а также других неотделимых улучшений арендованного имущества, вызываемых потребностями Арендатора без письменного разрешения Арендодателя.

2.3.7. Обеспечивать представителям Арендодателя доступ в арендуемые помещения для их осмотра и проверки соблюдения условий настоящего Договора.

Обеспечивать доступ специалистов жилищно-коммунальных служб в занимаемое помещение для технического обслуживания инженерных сетей и коммуникаций занимаемого помещения, связанного с общей эксплуатацией здания.

При наличии в помещении инженерных коммуникаций в случае возникновения аварийных ситуаций – обеспечивать незамедлительный доступ в помещение работников ремонтно-эксплуатационных организаций и аварийно-технических служб.

2.3.8. Не заключать договоры и не вступать в сделки, следствием которых является или может являться какое-либо обременение предоставленных Арендатору по Договору имущественных прав, в частности, переход их к иному лицу (договоры субаренды, договоры залога, безвозмездного пользования, внесение права на аренду Объекта или его части в уставный капитал предприятия и др.) без письменного разрешения Арендодателя.

2.3.9. Освободить помещения в связи с аварийным состоянием конструкций зданий (или его части), постановкой здания на капитальный ремонт или его ликвидацией по градостроительным соображениям по требованию Арендодателя в десятидневный срок.

2.3.10. Поддерживать имущество в исправном состоянии, производить за свой счет текущий ремонт и нести расходы на содержание имущества. Самостоятельно или за свой счет принимать необходимые меры для обеспечения функционирования всех инженерных систем занимаемого помещения. Не совершать действий, приводящих к ухудшению качественных характеристик арендованного имущества.

2.3.11. Незамедлительно информировать Арендодателя обо всех чрезвычайных ситуациях с арендуемым имуществом, а также о приостановлении эксплуатации, запрете на эксплуатацию имущества, вынесенном государственными надзорными органами, или ином событии, в результате которого стало невозможным дальнейшее использование имущества либо его части, и своевременно принимать все

возможные меры по возобновлению его эксплуатации и предотвращению угрозы дальнейшего разрушения или повреждения имущества.

2.3.12. В случае прекращения настоящего Договора по основаниям, предусмотренным действующим законодательством Российской Федерации или настоящим Договором, в течение 3-х рабочих дней вернуть нежилые помещения Арендодателю по акту приема передачи в состоянии, в котором соответствующее имущество было предоставлено Арендатору, с учетом нормативного износа и улучшений имущества, произведенных в соответствии с условиями настоящего Договора и согласованных Арендодателем.

Арендатор обязуется при этом подготовить имущество к передаче Арендодателю, составить акт приема-передачи и представить его на подписание.

Если при возврате имущества будут обнаружены и отражены в акте приема-передачи недостатки, свидетельствующие об ухудшении имущества, не связанные с нормативным износом, Арендатор обязан возместить убытки.

2.3.13. Поддерживать фасад здания, в котором арендуются помещения, в надлежащем порядке и осуществлять его ремонт в установленные Арендодателем сроки, либо по требованию Арендодателя оплачивать долю в ремонте фасада, пропорциональную доле площади занимаемых Арендатором помещений в общей площади здания.

2.3.14. Не осуществлять в арендуемых помещениях и на прилегающем земельном участке работы без разрешения соответствующих компетентных органов (архитектурно-градостроительных, пожарных, санитарных, природоохранных и других органов), для проведения которых требуется соответствующее разрешение.

2.3.15. Обо всех изменениях организационно-правовой формы, юридического адреса или иных реквизитов юридического лица уведомить Арендодателя в десятидневный срок.

3. ПЛАТЕЖИ И РАСЧЕТЫ ПО ДОГОВОРУ

3.1. При подписании Договора Арендатором вносится арендная плата за март 2011 года в сумме **45340,48 руб.** на расчетный счет Арендодателя, НДС в сумме **8161,29 руб.** - в налоговый орган по месту регистрации Арендатора как налогового агента.

На момент заключения Договора расчетная сумма квартальной арендной платы составляет **160505,30 руб.** (в т.ч.НДС); расчетная сумма годовой арендной платы составляет **642021,21 руб.**(в т.ч.НДС).

Оплата производится арендатором ежеквартально, за каждый расчетный квартал не позднее 10 (десятого) числа первого месяца каждого квартала (см. таблицу).

март 2011 г.	2 квартал 2011 г.	3 квартал 2011 г.	4 квартал 2011 г
45340,48 руб. + 8161,29 руб.(НДС)	136021,44 руб. + 24483,86 руб.(НДС)	136021,44 руб. + 24483,86 руб.(НДС)	136021,44 руб. + 24483,86 руб.(НДС)

Датой оплаты считается дата фактического поступления денежных средств на расчетный счет Арендодателя.

Сумму налога на добавленную стоимость Арендатор самостоятельно перечисляет в налоговый орган по месту регистрации его как налогового органа.

В последующие годы размер арендной платы определяется Арендодателем в соответствии с Методикой расчета арендной платы, утверждаемой Советом народных депутатов города Владимира.

3.2. Размер годовой арендной платы может быть пересмотрен Арендодателем в одностороннем порядке (но не чаще 1 раза в год) в соответствии с Методикой расчета арендной платы, утверждаемой Советом народных депутатов города Владимира, и принимается Арендатором в безусловном порядке.

При этом числовые показатели примененных в расчете коэффициентов могут быть изменены Арендодателем в одностороннем порядке только на основании данных технической инвентаризации, либо соответствующих решений Совета народных депутатов города Владимира.

3.3. При изменении размера арендной платы Арендодатель направляет Арендатору заказным письмом, либо вручает под расписку уведомление об изменении арендной платы, которое является неотъемлемой частью Договора.

3.4. Размер арендной платы по настоящему Договору не может быть пересмотрен Сторонами в сторону уменьшения.

4. ОТВЕТСТВЕННОСТЬ СТОРОН

4.1. Стороны несут ответственность за неисполнение или ненадлежащее исполнение условий настоящего Договора и принятых на себя обязательств в соответствии с действующим законодательством.

4.2. Любая из Сторон настоящего Договора, не исполнившая обязательства по Договору или исполнившая их ненадлежащим образом, несет ответственность за упомянутое при наличии вины (умысла или неосторожности).

4.3. В случае неуплаты Арендатором арендной платы в сроки, установленные настоящим Договором, начисляется пеня в размере 0,1 % с просроченной суммы за каждый день просрочки.

4.4. Если Арендатор не возвратил арендованное имущество после прекращения Договора, либо возвратил его несвоевременно, Арендодатель вправе потребовать уплаты Арендатором неустойки в размере двукратной арендной платы за все время просрочки.

4.5. За нарушение Арендатором обязательств, не имеющих денежного выражения – уплачивается другой Стороне штраф, составляющий 100 (сто) минимальных размеров оплаты труда, установленных законом на день уплаты штрафа.

4.6. Окончание срока действия настоящего Договора не освобождает стороны от ответственности за его нарушение.

Уплата штрафных санкций не освобождает виновную сторону от возмещения материального ущерба и выполнения обязательств по Договору.

4.7. Ответственность в форме уплаты штрафов, пени возникает всякий раз, когда имеет место нарушение выполнения условий настоящего Договора.

5. ИЗМЕНЕНИЕ, РАСТОРЖЕНИЕ И ПРОДЛЕНИЕ ДОГОВОРА

5.1. Изменение условий настоящего Договора, указанных в документации об аукционе или определенных на основании предложения победителя аукциона об условиях выполнения работ, которые необходимо выполнить в отношении муниципального имущества, права на которое передаются по настоящему Договору, по соглашению Сторон и в одностороннем порядке не допускается.

5.2. Арендодатель вправе в одностороннем порядке и без обращения в арбитражный суд полностью отказаться от исполнения обязательств по настоящему Договору в случаях, если Арендатор:

5.2.1. Пользуется имуществом с существенным нарушением условий договора или назначения имущества, либо с неоднократными нарушениями. Под неоднократным понимается такое количество нарушений, которое дает возможность сделать вывод о систематическом характере нарушений любых условий Договора аренды, в том числе и условий о сроках и размерах оплаты арендной платы.

5.2.2. Существенно ухудшает арендованное имущество.

5.2.3. Не внес арендной платы в течение трех месяцев после установленного Договором срока платежа.

5.2.4. Передал арендуемые помещения (строения) как в целом, так и по частям, в субаренду, или передал свои права и обязанности по Договору другим лицам без письменного разрешения Арендодателя.

5.2.5. Прекратил или приостановил деятельность, указанную в п.2.3.2. настоящего Договора, без согласия Арендодателя.

5.2.6. Нарушил любой из пунктов 2.3.4. - 2.3.6, 2.3.8., 2.3.10., 2.3.13., 2.3.14., 6.1. настоящего Договора аренды.

В предусмотренных настоящим пунктом случаях Договор считается расторгнутым с момента получения Арендатором уведомления об отказе Арендодателя от исполнения Договора, направляемого в адрес Арендатора заказным письмом либо вручаемого под расписку.

5.3. Договор аренды может быть расторгнут досрочно судом по требованию Арендатора в случаях, предусмотренных статьей 620 Гражданского кодекса РФ.

5.4. По истечении срока, указанного в п.1.4 Договора, настоящий договор считается прекращенным. Заключение договора аренды на новый срок осуществляется по результатам проведения торгов.

6. ОСОБЫЕ УСЛОВИЯ.

6.1. Арендатор обязуется в течение 10 дней со дня подписания настоящего Договора:

- компенсировать Арендодателю расходы на организацию и проведение торгов в сумме _____ руб (_____).

Указанные денежные средства перечисляются Арендатором в УФК по Владимирской области (Управление муниципальным имуществом г. Владимира л/с 03283004060); счет 40703810600081000040 в ГРКЦ ГУ Банка России по Владимирской области БИК 041708001, ОКАТО 17401000000, ИНН 3302008241, КПП 332801001, КБК 86600000000000000226;

- перечислить на расчетный счет Арендодателя, указанный в разделе 8 настоящего договора аренды, денежную сумму, за которую было приобретено право аренды, в размере _____ руб.

7. ПРОЧИЕ УСЛОВИЯ

7.1. Стоимость неотделимых улучшений произведенных Арендатором без разрешения Арендодателя возмещению не подлежит.

Условия и порядок возмещения Арендатору стоимости неотделимых улучшений арендованного имущества, произведенных с согласия арендодателя, определяются Порядком согласования производства капитального ремонта и иных неотделимых улучшений арендуемых объектов муниципального нежилого фонда и возмещения затрат на их проведение, утвержденным Советом народных депутатов города Владимира.

7.2. Размещение рекламы на наружной части арендуемого помещения должно быть согласовано в установленном порядке.

7.3. Размещение средств наружной рекламы на фасаде и торцах здания в соответствии с Правилами распространения наружной рекламы на территории города Владимира, с Арендатором не согласовывается.

7.4. Любое уведомление, либо извещение по данному Договору, дается в письменной форме в виде телекса, факсимильного сообщения, письма по электронной почте или отправляется заказным письмом получателю по его юридическому адресу. Уведомление считается данным в день отправления сообщения или почтового отправления.

7.5. Обо всех изменениях в платежных и почтовых реквизитах Стороны обязаны немедленно извещать друг друга. Действия, совершенные по старым адресам и счетам до получения уведомлений об их изменении, засчитываются в исполнение обязательств.

7.6. Любая договоренность между Сторонами, влекущая за собой новые обстоятельства, не предусмотренные настоящим договором, считается действительной, если она подтверждена Сторонами в письменной форме в виде дополнительного соглашения.

7.7. Арендатор осмотрел передаваемое ему в аренду имущество и ознакомился с его техническим состоянием.

Подписывая настоящий Договор, Стороны подтверждают, что все вопросы между ними разрешены и претензий друг к другу у них не имеется. Действия Сторон, оформленные настоящим Договором, соответствуют их действительной воле.

Настоящий Договор содержит весь объем соглашений между Сторонами в отношении предмета настоящего Договора, отменяет и делает недействительными все другие обязательства или представления, которые могли быть приняты или сделаны Сторонами, будь то в устной или письменной форме, до заключения настоящего Договора.

7.8. Взаимоотношения сторон, не урегулированные настоящим Договором, регламентируются действующим законодательством РФ.

7.9. Настоящий договор составлен в трех экземплярах (по одному для каждой стороны, один – для регистрирующего органа).

8. ЮРИДИЧЕСКИЕ АДРЕСА СТОРОН

Арендодатель: Управление муниципальным имуществом г. Владимира

Юридический адрес: 600005, г. Владимир, Октябрьский проспект, д.47

УФК по Владимирской области (Управление муниципальным имуществом г. Владимира);

счет 40101810800000010002 в ГРКЦ ГУ Банка России по Владимирской области

БИК 041708001, ОКАТО 1740100000, КБК 866 111 050 34 04 0000 120

ИНН 3302008241, КПП 332801001

Арендатор: _____

Юридический адрес: _____

К настоящему договору прилагаются:

- 1) акт приема-передачи;
- 2) расчет арендной платы;
- 3) кадастровый паспорт помещения.

ПОДПИСИ СТОРОН:

От Арендодателя

От Арендатора

М.П.

М.П.

А К Т
передачи помещений муниципального нежилого фонда

01 марта 2011 г.

г. Владимир

В соответствии с договором аренды нежилых помещений от _____ 2011 г. N _____ "Арендодатель" Управление муниципальным имуществом г. Владимира сдает нежилое помещение в аренду, а "Арендатор" – _____ принимает в аренду нежилые помещения по адресу: **г.Владимир, проспект Ленина, д.43**, инвентарный номер 17:401:001:002003060:0001:20000, общей площадью **150,7** кв.м, а именно: помещения №№ 1, 2, 2а, 2б, 2в, 3, 3а, 4, 6, 7, 8, 9, 9а, 10, 11 (помещение литера А согласно кадастровому паспорту от 06.11.2010) для **размещения организации жилищно-коммунального хозяйства, выполняющей работы по управлению, содержанию и эксплуатации жилищного фонда.**

На момент подписания акта сдаваемые в аренду нежилые помещения и инженерные коммуникации в них находятся в удовлетворительном состоянии.

Претензий по передаваемому объекту у Арендатора не имеется.

Настоящий акт является неотъемлемой частью договора аренды.

ПОДПИСИ СТОРОН:**От Арендодателя**

От Арендатора

Приложение № 2
к Договору аренды

РАСЧЕТ АРЕНДНОЙ ПЛАТЫ ЗА НЕЖИЛОЕ ПОМЕЩЕНИЕ

По адресу: Ленина, 43
Арендатор: ---
Общая площадь здания: 12265.3
Расчетная площадь: 150.7

Расчет годовой амортизации : $Am = Cб(п) * Нам$

Расчет $Cб(п)$: $Cб(п) = (восстановительная инвентарная стоимость) / So$

$$Cб(п) = 1240298 * 43 / 12265.3 = 4348.27$$

$$Am = 4348.27 * 0.012 = 52.18$$

Расчет рентной платы : $Рп = Cб(и) * Кк * А * Кг$

$Кк = 1$ - коэффициент комфортности

$А = 1$ - базовый коэффициент

$Кг = 3.5$ - коэффициент градостроения

Расчет $Cб(и)$: $Cб(и) = (действительная инвентарная стоимость) / So$

$$Cб(и) = 1178283 * 43 / 12265.3 = 4130.85$$

$$Рп = 4130.85 * 1 * 1 * 3.5 = 14457.98$$

Арендная плата за 1 кв.м площади, расположенной на отметке 0 и выше без Q :

$$A01 = [(Am + Нкр + Рп) * Jкор] / 1000$$

$$A01 = (52.18 + 1536 + 14457.98) * 225 / 1000 = 3610.39$$

$Jкор = 225$ - корректирующий коэффициент

$Нкр = 1536$ - накопления на капитальный ремонт

Годовая арендная плата за помещение, распол. на отм. 0 и выше без Q :

$Апл(без под.) = A01 * S (без подвала)$

$$Апл(без подвала) = 3610.39 * 150.70 = 544085.77$$

Квартальный платеж в бюджет (без НДС) + НДС (18%) :

Первый платеж : (25%) 136021.44 + 24483.86

Второй платеж : (25%) 136021.44 + 24483.86

Третий платеж : (25%) 136021.44 + 24483.86

Четвертый платеж : (25%) 136021.44 + 24483.86

Исполнитель : Петрова (тел. 35-35-48)

КАДАСТРОВЫЙ ПАСПОРТ

помещения

Лист № 1 всего листов 2

Дата 06.11.2010

Кадастровый номер

Инвентарный номер (ранее присвоенный учетный номер)

17:401:001:002003060:0001:20000

1. Описание объекта недвижимого имущества

1.1. Кадастровый номер здания (сооружения), в котором расположено помещение

1.2. **Этаж (этажи)**, на котором расположено помещение 1

1.3. **Общая площадь помещения** 150.7

1.4. **Адрес (местоположение):**

Субъект Российской Федерации	Владимирская область	
Район		
Муниципальное образование	тип	город
	наименование	Владимир
Населенный пункт	тип	
	наименование	
Улица (проспект, переулок и т. д.)	тип	проспект
	наименование	Ленина
Номер дома	43	
Номер корпуса		
Номер строения		
Литера	А	
Номер помещения (квартиры)		
Иное описание местоположения		

1.5. **Назначение помещения** нежилое

(жилое, нежилое)

1.6. **Вид жилого помещения в многоквартирном доме**

(комната, квартира)

1.7. **Кадастровый номер квартиры, в которой расположена комната**

1.8. **Номер помещения на поэтажном плане**

к.№ 1,2,2а,2б,2в,3,3а,4,6,7,8,9,9а,10,11

1.9. **Предыдущие кадастровые (условные) номера объекта недвижимого имущества:**

1.10. **Примечание:**

Составлено по данным технической инвентаризации по состоянию на 08.08.2008г.

Разрешение на переоборудование к.№ 2а,2б,2в,4,6,7,8,9а,10 не предъявлено. За достоверность информации ответственности не несём, так как инвентаризация проводилась 08.08.2008г.


1.11. **ФГУП "Ростехинвентаризация - Федеральное БТИ" Владимирский Филиал**

Свидетельство об аккредитации серия РН-1 № 000364 от 14.12.2007 г.

(наименование органа или организации)

И.о. начальника отдела ТИОН
(полное наименование должности)

Исп. Канюс О.И.
Рук.гр. Заворотная Н.В.

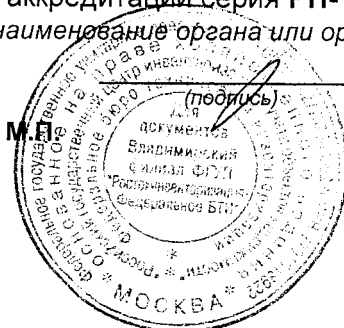

Варенцова И.С.
(инициалы, фамилия)

КАДАСТРОВЫЙ ПАСПОРТ ПОМЕЩЕНИЯ

Лист № 2 всего листов 2


Дата 06.11.2010

Кадастровый номер

Инвентарный номер (ранее присвоенный учетный номер)

17:401:001:002003060:0001:20000

1. План расположения помещения на 1 этаже

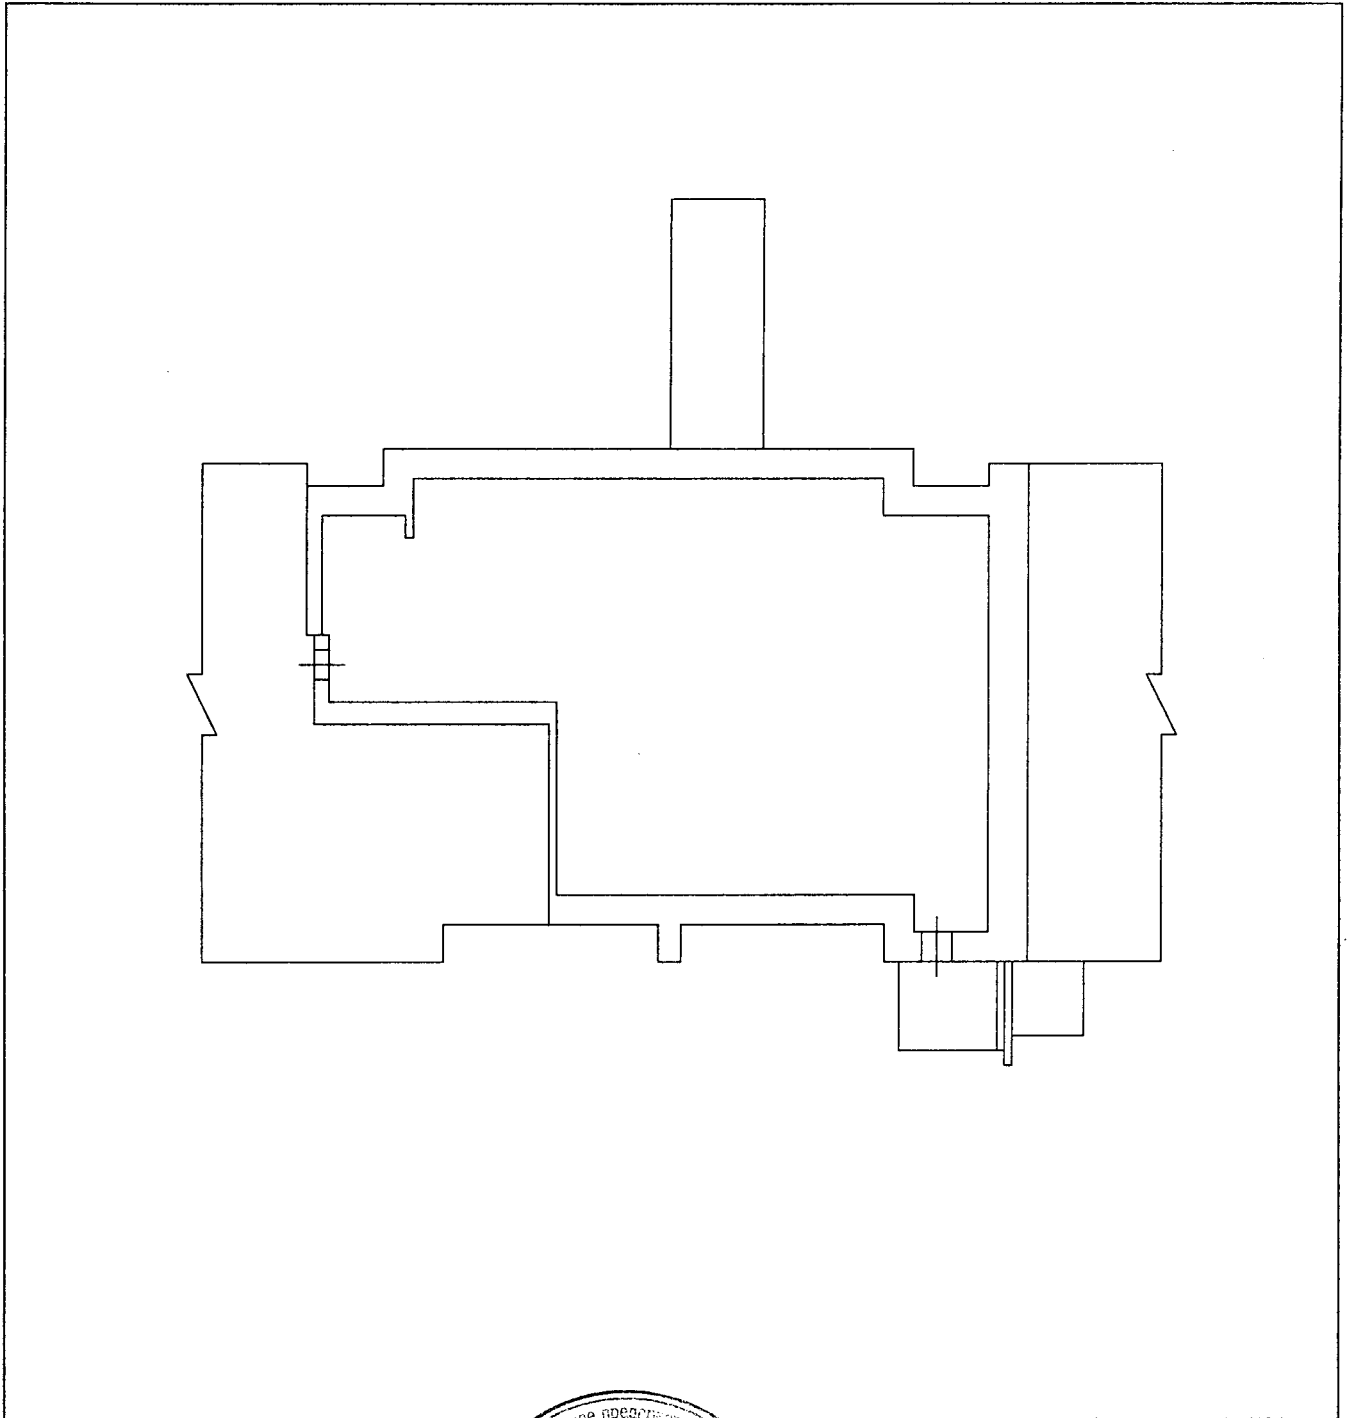

Масштаб 1: 200

И.о. начальника отдела ТИОН
(полное наименование должности)



Варенцова И.С.
(инициалы, фамилия)



ДОГОВОР № _____

аренды нежилых помещений (зданий, сооружений), являющихся муниципальной собственностью

г. Владимир _____

Управление муниципальным имуществом г. Владимира (ОГРН 1033302008233), именуемое в дальнейшем «Арендодатель», в лице начальника управления Шиш Дмитрия Николаевича, действующего на основании Положения об Управлении, и _____, именуемое в дальнейшем «Арендатор», в лице _____, действующего на основании _____, заключили настоящий договор о нижеследующем:

1. ОБЩИЕ УСЛОВИЯ

1.1. Арендодатель передает, а Арендатор принимает в аренду нежилые помещения, расположенные по адресу: **г.Владимир, ул.Балакирева, д.51-а** инвентарный номер 17:401:002:000121370:0001:20000, общей площадью **462,7** кв.м, а именно: помещения №№ 5 – 7, 9 -11, 11а, 11б, 14, 14а, 15, 17 – 19, 23, 24 по плану первого этажа здания и помещения №№ 5, 6, 6а, 6б, 13, 13а, 14, 15, 15а, 16, 17, 19, 20 по плану второго этажа здания (помещения литеры АА1 согласно кадастровому паспорту от 25.11.2010).

Указанные нежилые помещения являются муниципальной собственностью и передаются Арендатору для размещения офиса организации жилищно-коммунального хозяйства, выполняющей работы по управлению, содержанию и эксплуатации жилищного фонда.

Общая площадь всего здания составляет **897,8 кв.м.**

1.2. Передача нежилых помещений осуществляется по акту приема-передачи, подписываемому сторонами Договора и являющемуся Приложением 1 к нему.

После подписания акта приема-передачи Арендатор получает право пользоваться имуществом в соответствии его целевым назначением.

С этого же момента на Арендатора переходит риск случайной гибели или случайного повреждения полученного им в аренду имущества и Арендатор несет все расходы по поддержанию имущества в надлежащем порядке.

1.3. Сумма годовой арендной платы по Договору составляет **1308897,75 руб. (в т.ч. НДС)**. Расчет арендной платы производится по «Методике расчета арендной платы за нежилые помещения», утвержденной решением Владимирского городского Совета народных депутатов от 24.10.2002 № 170.

1.4. Срок действия договора устанавливается с **01 марта 2011 года по 01 марта 2016 года**.

1.5. В соответствии со п.2 ст.425 Гражданского кодекса Российской Федерации условия настоящего Договора аренды, в том числе в части внесения арендной платы за пользование нежилыми помещениями, применяются к отношениям Сторон, возникшим с даты подписания акта приема-передачи нежилых помещений.

1.6. Настоящий Договор подлежит государственной регистрации. Регистрация Договора, изменений и дополнений к нему, соглашения о расторжении Договора в Управлении Федеральной службы государственной регистрации, кадастра и картографии по Владимирской области является обязанностью Арендатора. Расходы по государственной регистрации данного Договора аренды несет Арендатор.

2. ОБЯЗАННОСТИ СТОРОН

2.1. Арендодатель обязуется:

2.1.1. Передать в аренду нежилые помещения Арендатору по акту приема-передачи с указанием технического состояния и типовой характеристики помещений.

2.1.2. Оказывать в период действия Договора аренды Арендатору консультационную, информационную и иную помощь в целях наиболее эффективного и грамотного использования Арендатором помещений, переданных ему во временное владение и пользование по настоящему Договору аренды.

2.1.3. В случае прекращения настоящего Договора по основаниям, предусмотренным действующим законодательством Российской Федерации или настоящим Договором, в течение 3-х

рабочих дней принять нежилые помещения от Арендатора по акту приема передачи в состоянии, в котором соответствующее имущество было предоставлено Арендатору, с учетом нормативного износа и улучшений имущества, произведенных в соответствии с условиями настоящего Договора и согласованных Арендодателем.

2.2. Арендодатель не отвечает за недостатки сданного в аренду имущества, которые были им оговорены при заключении Договора аренды или были заранее известны Арендатору, либо должны были быть обнаружены Арендатором во время осмотра имущества или проверки его исправности при заключении Договора или передаче имущества в аренду.

2.3. **Арендатор** обязуется:

2.3.1. Использовать нежилые помещения в строгом соответствии с условиями настоящего Договора и их целевым назначением.

2.3.2. Осуществлять с использованием арендуемых помещений деятельность по управлению, содержанию и эксплуатации жилищного фонда с момента подписания акта приема-передачи до окончания срока, указанного в пункте 1.4 настоящего Договора, и не прекращать (не приостанавливать) эту деятельность без согласия Арендодателя.

2.3.3. Соблюдать в арендуемых помещениях санитарные, технические, противопожарные и иные требования, предъявляемые к пользованию нежилыми помещениями, эксплуатировать недвижимое имущество в соответствии с принятыми нормами эксплуатации.

Примечание: при отсутствии у арендатора специальных ремонтно-эксплуатационных служб профилактическое обслуживание и текущий ремонт инженерно-технических коммуникаций в арендуемых помещениях производится соответствующими жилищно-коммунальными службами по договору с Арендатором за счет его средств.

2.3.4. Самостоятельно или за свой счет осуществлять уход за прилегающей к арендуемым помещениям территорией и вести те работы по помещениям, которые предусмотрены настоящим Договором.

В двухнедельный срок после подписания настоящего Договора:

- заключить отдельный договор со специализированным предприятием по уборке твердых бытовых отходов на территории, непосредственно примыкающей к помещению;
- заключить договоры на коммунальные услуги и эксплуатационное обслуживание;
- обратиться в Управление земельными ресурсами г.Владимира с заявлением об оформлении соответствующих земельно-правовых документов на земельный участок.

2.3.5. Своевременно и в полном объеме вносить арендную плату за нежилые помещения, плату за коммунальные и эксплуатационные услуги.

2.3.6. Не производить перепланировок, переоборудования, реконструкцию, капитальный ремонт арендуемых помещений, а также других неотделимых улучшений арендованного имущества, вызываемых потребностями Арендатора без письменного разрешения Арендодателя.

2.3.7. Обеспечивать представителям Арендодателя доступ в арендуемые помещения для их осмотра и проверки соблюдения условий настоящего Договора.

Обеспечивать доступ специалистов жилищно-коммунальных служб в занимаемое помещение для технического обслуживания инженерных сетей и коммуникаций занимаемого помещения, связанного с общей эксплуатацией здания.

При наличии в помещении инженерных коммуникаций в случае возникновения аварийных ситуаций – обеспечивать незамедлительный доступ в помещение работников ремонтно-эксплуатационных организаций и аварийно-технических служб.

2.3.8. Не заключать договоры и не вступать в сделки, следствием которых является или может являться какое-либо обременение предоставленных Арендатору по Договору имущественных прав, в частности, переход их к иному лицу (договоры субаренды, договоры залога, безвозмездного пользования, внесение права на аренду Объекта или его части в уставный капитал предприятия и др.) без письменного разрешения Арендодателя.

2.3.9. Освободить помещения в связи с аварийным состоянием конструкций зданий (или его части), постановкой здания на капитальный ремонт или его ликвидацией по градостроительным соображениям по требованию Арендодателя в десятидневный срок.

2.3.10. Поддерживать имущество в исправном состоянии, производить за свой счет текущий ремонт и нести расходы на содержание имущества. Самостоятельно или за свой счет принимать необходимые меры для обеспечения функционирования всех инженерных систем занимаемого помещения. Не совершать действий, приводящих к ухудшению качественных характеристик арендованного имущества.

2.3.11. Незамедлительно информировать Арендодателя обо всех чрезвычайных ситуациях с арендуемым имуществом, а также о приостановлении эксплуатации, запрете на эксплуатацию имущества, вынесенном государственными надзорными органами, или ином событии, в результате которого стало

невозможным дальнейшее использование имущества либо его части, и своевременно принимать все возможные меры по возобновлению его эксплуатации и предотвращению угрозы дальнейшего разрушения или повреждения имущества.

2.3.12. В случае прекращения настоящего Договора по основаниям, предусмотренным действующим законодательством Российской Федерации или настоящим Договором, в течение 3-х рабочих дней вернуть нежилые помещения Арендодателю по акту приема передачи в состоянии, в котором соответствующее имущество было предоставлено Арендатору, с учетом нормативного износа и улучшений имущества, произведенных в соответствии с условиями настоящего Договора и согласованных Арендодателем.

Арендатор обязуется при этом подготовить имущество к передаче Арендодателю, составить акт приема-передачи и представить его на подписание.

Если при возврате имущества будут обнаружены и отражены в акте приема-передачи недостатки, свидетельствующие об ухудшении имущества, не связанные с нормативным износом, Арендатор обязан возместить убытки.

2.3.13. Поддерживать фасад здания, в котором арендуются помещения, в надлежащем порядке и осуществлять его ремонт в установленные Арендодателем сроки, либо по требованию Арендодателя оплачивать долю в ремонте фасада, пропорциональную доле площади занимаемых Арендатором помещений в общей площади здания.

2.3.14. Не осуществлять в арендуемых помещениях и на прилегающем земельном участке работы без разрешения соответствующих компетентных органов (архитектурно-градостроительных, пожарных, санитарных, природоохранных и других органов), для проведения которых требуется соответствующее разрешение.

2.3.15. Обо всех изменениях организационно-правовой формы, юридического адреса или иных реквизитов юридического лица уведомить Арендодателя в десятидневный срок.

3. ПЛАТЕЖИ И РАСЧЕТЫ ПО ДОГОВОРУ

3.1. При подписании Договора Арендатором вносится арендная плата за март 2011 года в сумме **92436,28 руб.** на расчетный счет Арендодателя, НДС в сумме **16638,53 руб.** в налоговый орган по месту регистрации его как налогового агента.

На момент заключения Договора расчетная сумма квартальной арендной платы составляет **327224,44 руб.** (в т.ч. НДС); расчетная сумма годовой арендной платы составляет **1308897,75 руб.** (в т.ч. НДС).

Арендная плата по настоящему договору включает плату за пользование нежилыми помещениями, указанными в пункте 1.1. и местами общего пользования в помещениях №№ 1, 2, 3, 7 - 13, 16, 17а, площадью 80,0 кв.м.

Оплата производится арендатором ежеквартально, за каждый расчетный квартал не позднее 10 (десятого) числа первого месяца каждого квартала (см. таблицу).

март 2011 г.	2 квартал 2011 г.	3 квартал 2011 г.	4 квартал 2011 г.
92436,28 руб. + 16638,53 руб.(НДС)	277308.85 руб. + 49915,59 руб.(НДС)	277308.85 руб. + 49915,59 руб.(НДС)	277308.85 руб. + 49915,59 руб.(НДС)

Датой оплаты считается дата фактического поступления денежных средств на расчетный счет Арендодателя.

Сумму налога на добавленную стоимость Арендатор самостоятельно перечисляет в налоговый орган по месту регистрации его как налогового агента.

В последующие годы размер арендной платы определяется Арендодателем в соответствии с Методикой расчета арендной платы, утверждаемой Советом народных депутатов города Владимира.

3.2. Размер годовой арендной платы может быть пересмотрен Арендодателем в одностороннем порядке (но не чаще 1 раза в год) в соответствии с Методикой расчета арендной платы, утверждаемой Советом народных депутатов города Владимира, и принимается Арендатором в безусловном порядке.

При этом числовые показатели примененных в расчете коэффициентов могут быть изменены Арендодателем в одностороннем порядке только на основании данных технической инвентаризации, либо соответствующих решений Совета народных депутатов города Владимира.

3.3. При изменении размера арендной платы Арендодатель направляет Арендатору заказным письмом, либо вручает под расписку уведомление об изменении арендной платы, которое является неотъемлемой частью Договора.

3.4. Размер арендной платы по настоящему Договору не может быть пересмотрен Сторонами в сторону уменьшения.

4. ОТВЕТСТВЕННОСТЬ СТОРОН

4.1. Стороны несут ответственность за неисполнение или ненадлежащее исполнение условий настоящего Договора и принятых на себя обязательств в соответствии с действующим законодательством.

4.2. Любая из Сторон настоящего Договора, не исполнившая обязательства по Договору или исполнившая их ненадлежащим образом, несет ответственность за упомянутое при наличии вины (умысла или неосторожности).

4.3. В случае неуплаты Арендатором арендной платы в сроки, установленные настоящим Договором, начисляется пеня в размере 0,1 % с просроченной суммы за каждый день просрочки.

4.4. Если Арендатор не возвратил арендованное имущество после прекращения Договора, либо возвратил его несвоевременно, Арендодатель вправе потребовать уплаты Арендатором неустойки в размере двукратной арендной платы за все время просрочки.

4.5. За нарушение Арендатором обязательств, не имеющих денежного выражения – уплачивается другой Стороне штраф, составляющий 100 (сто) минимальных размеров оплаты труда, установленных законом на день уплаты штрафа.

4.6. Окончание срока действия настоящего Договора не освобождает стороны от ответственности за его нарушение.

Уплата штрафных санкций не освобождает виновную сторону от возмещения материального ущерба и выполнения обязательств по Договору.

4.7. Ответственность в форме уплаты штрафов, пени возникает всякий раз, когда имеет место нарушение выполнения условий настоящего Договора.

5. ИЗМЕНЕНИЕ, РАСТОРЖЕНИЕ И ПРОДЛЕНИЕ ДОГОВОРА

5.1. Изменение условий настоящего Договора, указанных в документации об аукционе или определенных на основании предложения победителя аукциона об условиях выполнения работ, которые необходимо выполнить в отношении муниципального имущества, права на которое передаются по настоящему Договору, по соглашению Сторон и в одностороннем порядке не допускается.

5.2. Арендодатель вправе в одностороннем порядке и без обращения в арбитражный суд полностью отказаться от исполнения обязательств по настоящему Договору в случаях, если Арендатор:

5.2.1. Пользуется имуществом с существенным нарушением условий договора или назначения имущества, либо с неоднократными нарушениями. Под неоднократным понимается такое количество нарушений, которое дает возможность сделать вывод о систематическом характере нарушений любых условий Договора аренды, в том числе и условий о сроках и размерах оплаты арендной платы.

5.2.2. Существенно ухудшает арендованное имущество.

5.2.3. Не внес арендной платы в течение трех месяцев после установленного Договором срока платежа.

5.2.4. Передал арендуемые помещения (строения) как в целом, так и по частям, в субаренду, или передал свои права и обязанности по Договору другим лицам без письменного разрешения Арендодателя.

5.2.5. Не осуществляет, прекратил или приостановил деятельность, указанную в п.2.3.2. настоящего Договора, без согласия Арендодателя.

5.2.6. В течение длительного времени (более одного месяца) не использует переданное в аренду помещение.

5.2.7. Нарушил любой из пунктов 2.3.4.-2.3.6, 2.3.8., 2.3.10., 2.3.13, 2.3.14., 6.1 настоящего Договора аренды.

В предусмотренных настоящим пунктом случаях Договор считается расторгнутым с момента получения Арендатором уведомления об отказе Арендодателя от исполнения Договора, направляемого в адрес Арендатора заказным письмом либо вручаемого под расписку.

5.3. Договор аренды может быть расторгнут досрочно судом по требованию Арендатора в случаях, предусмотренных статьей 620 Гражданского кодекса РФ.

5.4. По истечении срока, указанного в п.1.4 Договора, настоящий договор считается прекращенным. Заключение договора аренды на новый срок осуществляется по результатам проведения торгов.

6. ОСОБЫЕ УСЛОВИЯ.

6.1. Арендатор обязуется в течение 10 дней со дня подписания настоящего Договора:

- компенсировать Арендодателю расходы на организацию и проведение торгов в сумме _____ (_____) руб.

Указанные денежные средства перечисляются Арендатором в УФК по Владимирской области (Управление муниципальным имуществом г. Владимира л/с 03283004060); счет 40703810600081000040 в ГРКЦ ГУ Банка России по Владимирской области БИК 041708001, ОКАТО 17401000000, ИНН 3302008241, КПП 332801001, КБК 86600000000000000226;

- перечислить на расчетный счет Арендодателя, указанный в разделе 8 настоящего договора аренды, денежную сумму, за которую было приобретено право аренды, в размере _____ (_____) руб.

7. ПРОЧИЕ УСЛОВИЯ

7.1. Стоимость неотделимых улучшений произведенных Арендатором без разрешения Арендодателя возмещению не подлежит.

Условия и порядок возмещения Арендатору стоимости неотделимых улучшений арендованного имущества, произведенных с согласия арендодателя, определяются Порядком согласования производства капитального ремонта и иных неотделимых улучшений арендуемых объектов муниципального нежилого фонда и возмещения затрат на их проведение, утвержденным Советом народных депутатов города Владимира.

7.2. Размещение рекламы на наружной части арендуемого помещения должно быть согласовано в установленном порядке.

7.3. Размещение средств наружной рекламы на фасаде и торцах здания в соответствии с Правилами распространения наружной рекламы на территории города Владимира, с Арендатором не согласовывается.

7.4. Любое уведомление, либо извещение по данному Договору, дается в письменной форме в виде телекса, факсимильного сообщения, письма по электронной почте или отправляется заказным письмом получателю по его юридическому адресу. Уведомление считается данным в день отправления сообщения или почтового отправления.

7.5. Обо всех изменениях в платежных и почтовых реквизитах Стороны обязаны немедленно извещать друг друга. Действия, совершенные по старым адресам и счетам до получения уведомлений об их изменении, засчитываются в исполнение обязательств.

7.6. Любая договоренность между Сторонами, влекущая за собой новые обстоятельства, не предусмотренные настоящим договором, считается действительной, если она подтверждена Сторонами в письменной форме в виде дополнительного соглашения.

7.7. Арендатор осмотрел передаваемое ему в аренду имущество и ознакомился с его техническим состоянием.

Подписывая настоящий Договор, Стороны подтверждают, что все вопросы между ними разрешены и претензий друг к другу у них не имеется. Действия Сторон, оформленные настоящим Договором, соответствуют их действительной воле.

Настоящий Договор содержит весь объем соглашений между Сторонами в отношении предмета настоящего Договора, отменяет и делает недействительными все другие обязательства или представления, которые могли быть приняты или сделаны Сторонами, будь то в устной или письменной форме, до заключения настоящего Договора.

7.8. Взаимоотношения сторон, не урегулированные настоящим Договором, регламентируются действующим законодательством РФ.

7.9. Настоящий договор составлен в трех экземплярах (по одному для каждой стороны, один – для регистрирующего органа).

8. ЮРИДИЧЕСКИЕ АДРЕСА СТОРОН

Арендодатель: Управление муниципальным имуществом г. Владимира

Юридический адрес: 600005, г. Владимир, Октябрьский проспект, д.47

УФК по Владимирской области (Управление муниципальным имуществом г. Владимира);

счет 40101810800000010002 в ГРКЦ ГУ Банка России по Владимирской области

БИК 041708001, ОКАТО 17401000000, КБК 866 111 050 34 04 0000 120

ИНН 3302008241, КПП 332801001

Арендатор: _____
Юридический адрес: _____

К настоящему договору прилагаются:

- 1) акт приема-передачи;
- 2) расчет арендной платы;
- 3) выкопировка из технического паспорта здания с указанием арендуемых площадей.

ПОДПИСИ СТОРОН:

От Арендодателя

От Арендатора

М.П.

М.П.

Приложение N 1
к договору аренды от

_____ N _____

А К Т

передачи помещений муниципального нежилого фонда

01 января 2011г.

г. Владимир

В соответствии с договором аренды нежилых помещений от _____ N _____ "Арендодатель" - **Управление муниципальным имуществом г. Владимира**, в лице начальника управления Шиш Дмитрия Николаевича сдает нежилые помещения в аренду, а "Арендатор" – _____, в лице _____ принимает в аренду нежилые помещения, расположенные по адресу: **г.Владимир, ул.Балакирева, д.51-а** инвентарный номер 17:401:002:000121370:0001:20000, общей площадью **462,7** кв.м, а именно: помещения №№ 5 – 7, 9 -11, 11а, 11б, 14, 14а, 15, 17 – 19, 23, 24 по плану первого этажа здания и помещения №№ 5, 6, 6а, 6б, 13, 13а, 14, 15, 15а, 16, 17, 19, 20 по плану второго этажа здания (помещения литеры АА1 согласно кадастровому паспорту от 25.11.2010) для **размещения офиса организации жилищно-коммунального хозяйства, выполняющей работы по управлению, содержанию и эксплуатации жилищного фонда.**

На момент подписания акта сдаваемые в аренду нежилые помещения и инженерные коммуникации в них находятся в удовлетворительном состоянии.

Претензий по передаваемому объекту у Арендатора не имеется.

Настоящий акт является неотъемлемой частью договора аренды.

ПОДПИСИ СТОРОН:

От Арендодателя

От Арендатора

КАДАСТРОВЫЙ ПАСПОРТ
помещения

Лист № 1 всего листов 3
Дата 25.11.2010г

Кадастровый номер

Инвентарный номер (ранее присвоенный учетный номер)

17:401:002:000121370:0001:20000

1. Описание объекта недвижимого имущества

1.1. Кадастровый номер здания (сооружения), в котором расположено помещение

1.2. Этаж (этажи), на котором расположено помещение

1,2

1.3. Общая площадь помещения

462,7

1.4. Адрес (местоположение):

Субъект Российской Федерации	Владимирская область	
Район		
Муниципальное образование	тип	город
	наименование	Владимир
Населенный пункт	тип	
	наименование	
Улица (проспект, переулок и т. д.)	тип	улица
	наименование	Балакирева
Номер дома	51а	
Номер корпуса		
Номер строения		
Литера	АА1	
Номер помещения		
Иное описание местоположения		

1.5. Назначение помещения

нежилое

(жилое, нежилое)

1.6. Вид помещения в многоквартирном доме

(комната, квартира)

1.7. Кадастровый номер квартиры, в которой расположена комната

1.8. Номер помещения на поэтажном плане

1 эт-5,6,7,9,10,11,11а,11б,14,14а,15,17,18,19,23,24;
2 эт-5,6,6а,6б,13,13а,14,15,15а,16,17,19,20

1.9. Предыдущие кадастровые (условные) номера объекта недвижимого имущества:

1.10. Примечание:

Разрешение на возведение лит а2, на перепланировку 1 эт ком
5,6,7,9,10,11,11а,11б,14,14а,15,17,18,19,23,24; 2 эт ком 6,6а,6б,13,13а,15,15а,17 не
предъявлено

Составлено по данным технической инвентаризации по состоянию на 24.11.2010г

1.11. ФГУП "Ростехинвентаризация - Федеральное БТИ" Владимирский Филиал

Свидетельство об аккредитации серия РН-1 № 000364 от 14.12.2007 г.

(наименование органа или организации)

И.о. начальника отдела ТИОН
(полное наименование должности)

Варенцова И.С.
(инициалы, фамилия)

исп Жидко О.Е.

рук группы Шуралева Е.И.



КАДАСТРОВЫЙ ПАСПОРТ ПОМЕЩЕНИЯ

Лист № 2 всего листов 3


Дата 25.11.2010г

Кадастровый номер

Инвентарный номер (ранее присвоенный учетный номер)


17:401:002:000121370:0001:20000

1. План расположения помещения на 1 этаже

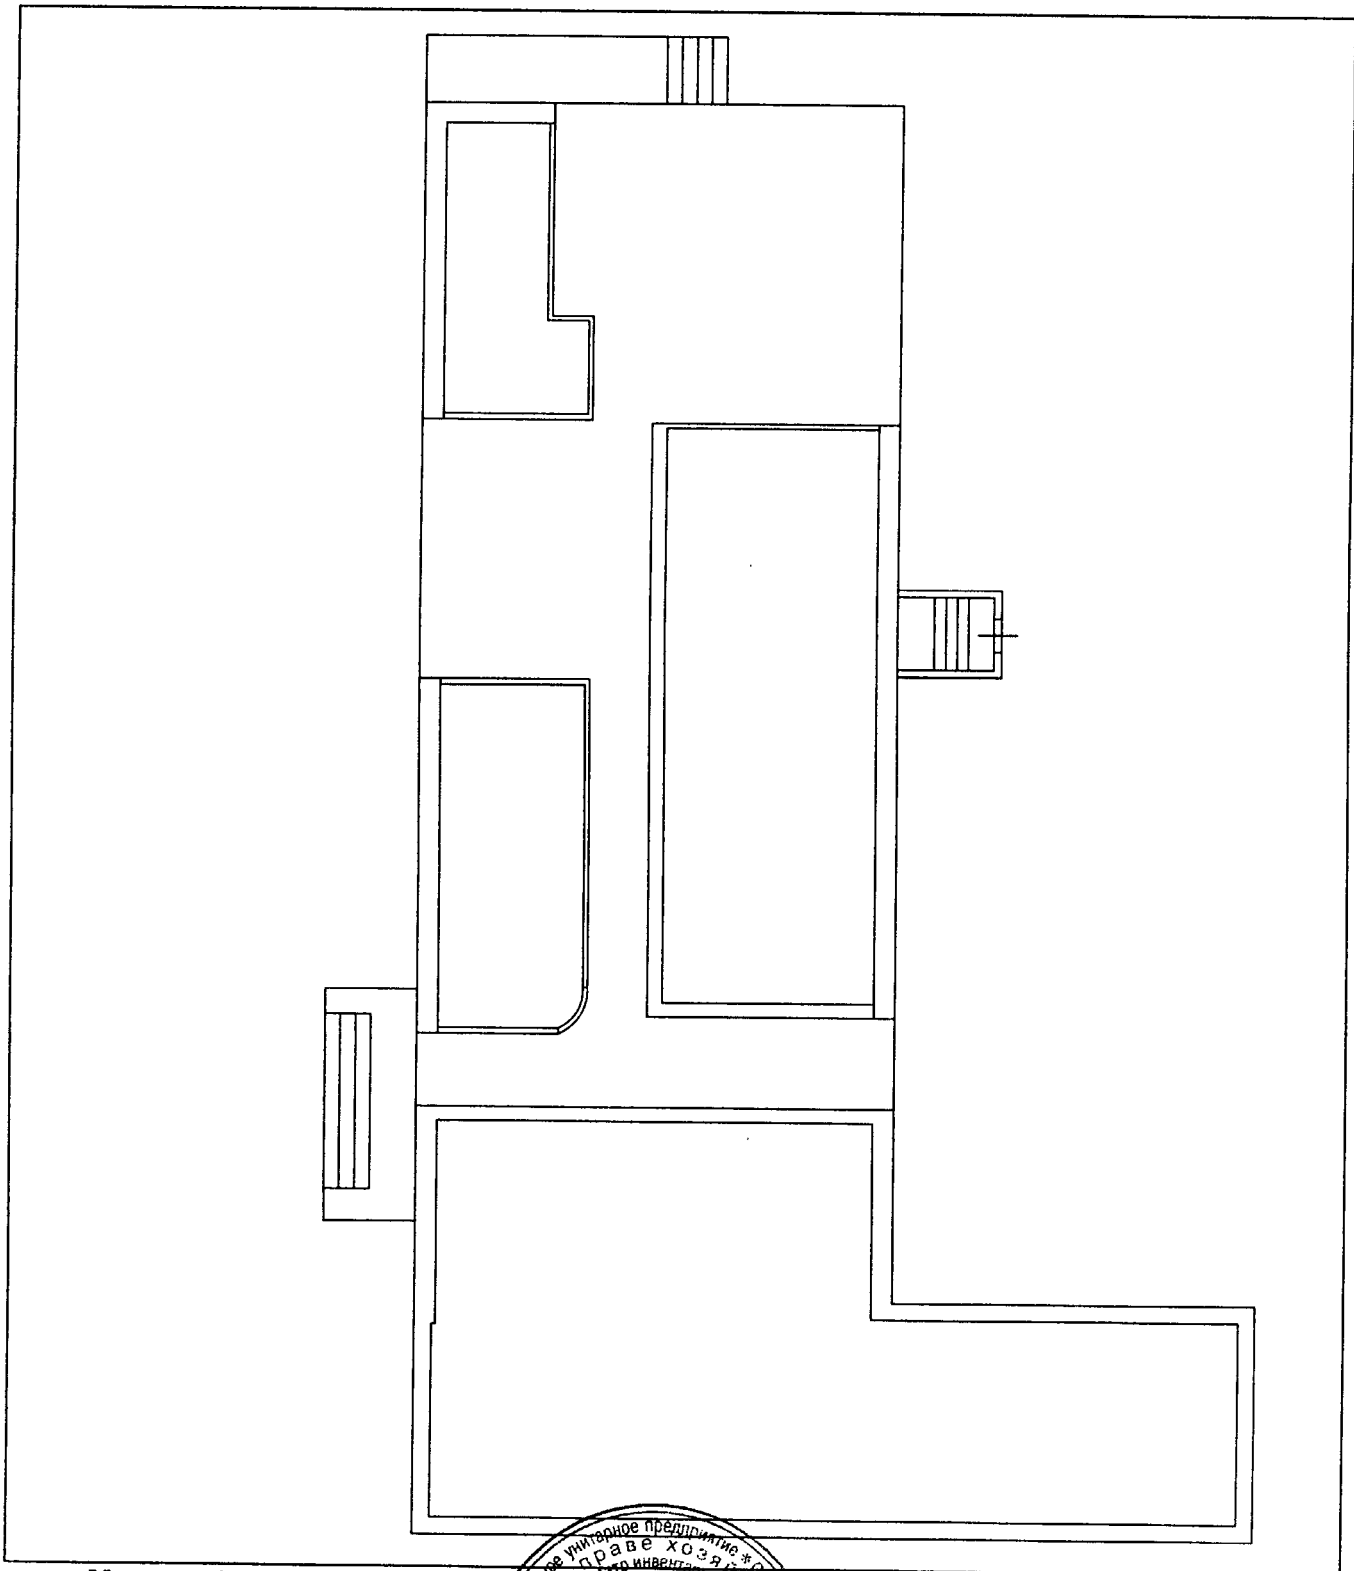

Масштаб 1: 200

И о начальника отдела ТИОН
(полное наименование должности)

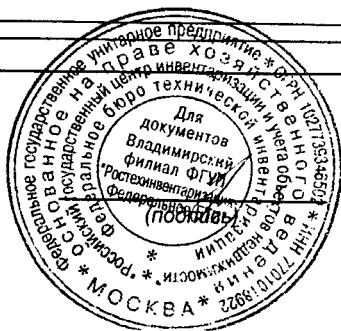

Варенцова И.С.
(инициалы, фамилия)

КАДАСТРОВЫЙ ПАСПОРТ ПОМЕЩЕНИЯ


Лист № 3 всего листов 3
Дата 25.11.2010г

Кадастровый номер

Инвентарный номер (ранее присвоенный учетный номер)


17:401:002:000121370:0001:20000

1. План расположения помещения на 2 этаже

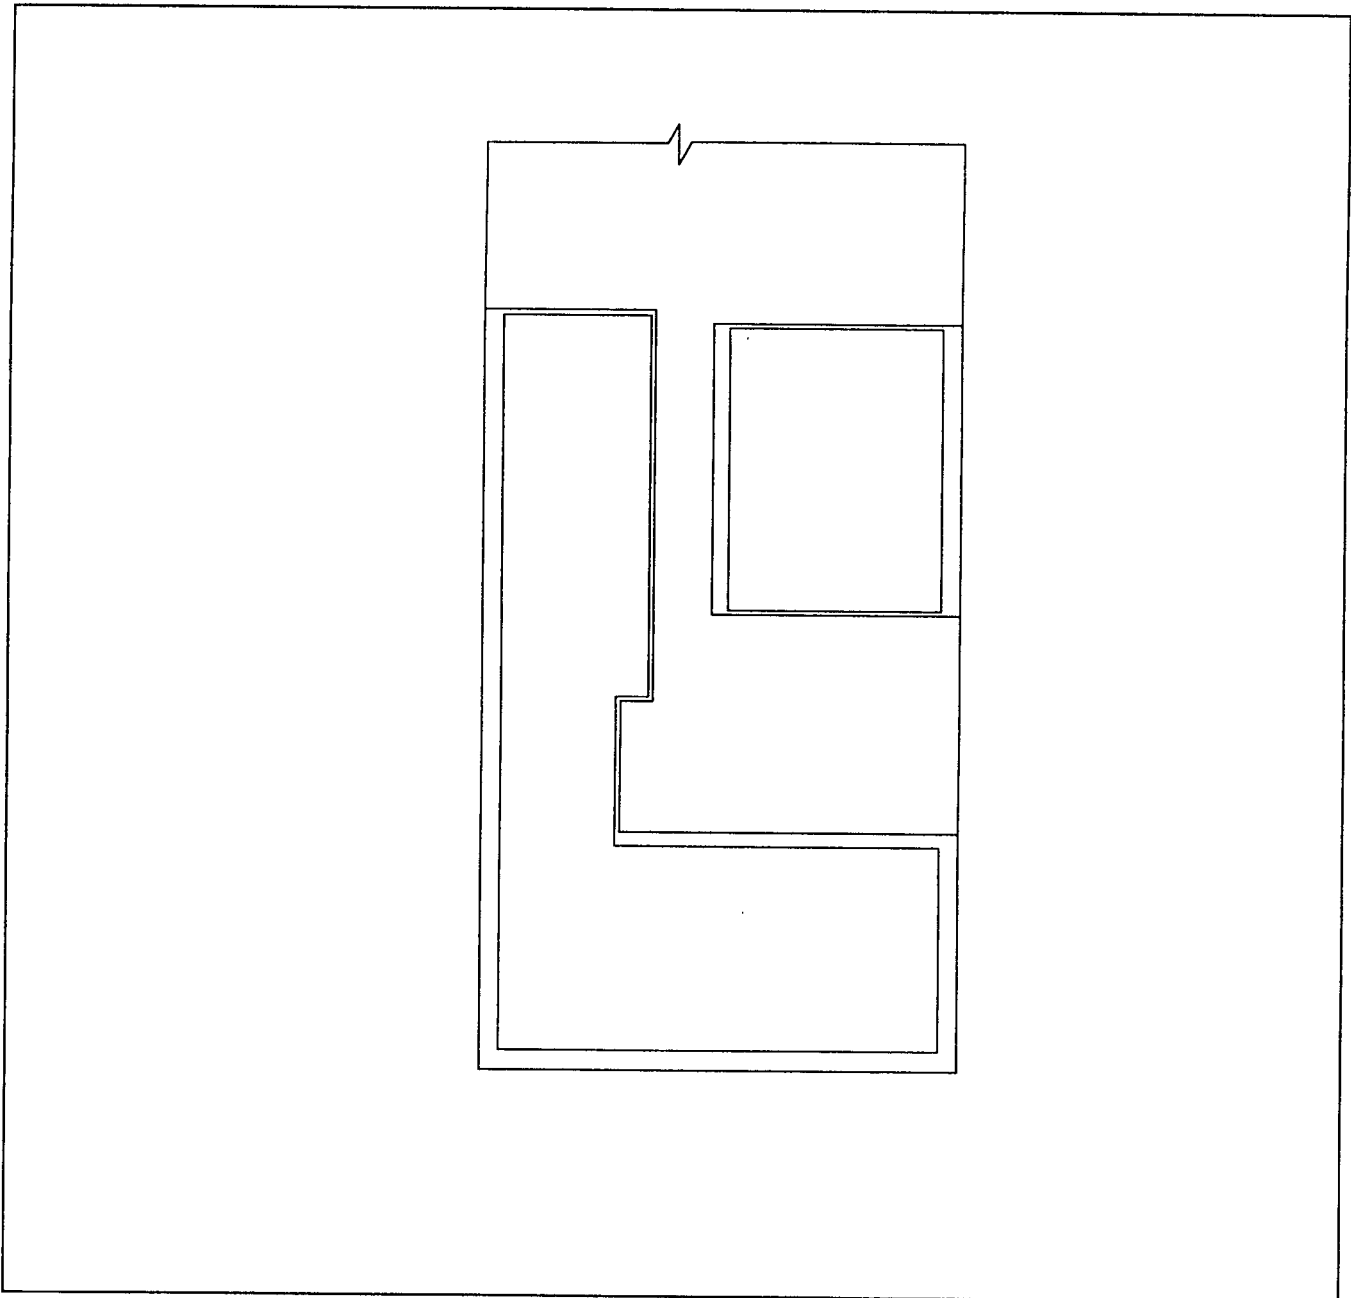

Масштаб 1: 200

И о начальника отдела ТИОН
(полное наименование должности)

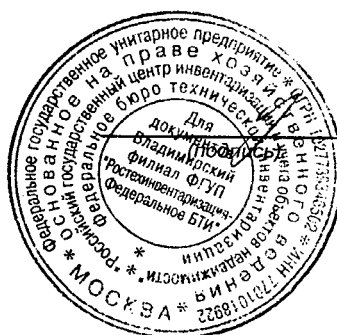

Варенцова И.С.
(инициалы, фамилия)



ДОГОВОР № _____

аренды нежилых помещений (зданий, сооружений), являющихся муниципальной собственностью

г. Владимир

Управление муниципальным имуществом г. Владимира (ОГРН 1033302008233), именуемое в дальнейшем «Арендодатель», в лице начальника управления Шиш Дмитрия Николаевича, действующего на основании Положения об Управлении, и _____, именуемое в дальнейшем «Арендатор», в лице _____, действующего на основании _____, заключили настоящий договор о нижеследующем:

1. ОБЩИЕ УСЛОВИЯ

1.1. Арендодатель передает, а Арендатор принимает в аренду нежилые помещения, расположенные по адресу: г.Владимир, ул.Н.Островского, д.66-а общей площадью 161,6 кв.м, а именно: помещения №№ 16, 17, 18 по плану первого этажа здания и помещения №№ 1, 2, 3, 5 по плану второго этажа здания.

Указанные нежилые помещения являются муниципальной собственностью и передаются Арендатору для размещения офиса организации жилищно-коммунального хозяйства, выполняющей работы по управлению, содержанию и эксплуатации жилищного фонда.

Общая площадь всего здания составляет 639,2 кв.м.

1.2. Передача нежилых помещений осуществляется по акту приема-передачи, подписываемому сторонами Договора и являющемуся Приложением 1 к нему.

После подписания акта приема-передачи Арендатор получает право пользоваться имуществом в соответствии его целевым назначением.

С этого же момента на Арендатора переходит риск случайной гибели или случайного повреждения полученного им в аренду имущества и Арендатор несет все расходы по поддержанию имущества в надлежащем порядке.

1.3. Сумма годовой арендной платы по Договору составляет 423717,42 руб. (в т.ч. НДС). Расчет арендной платы производится по «Методике расчета арендной платы за нежилые помещения», утвержденной решением Владимирского городского Совета народных депутатов от 24.10.2002 № 170.

1.4. Срок действия договора устанавливается с 01 марта 2011 года по 01 марта 2016 года.

1.5. В соответствии со п.2 ст.425 Гражданского кодекса Российской Федерации условия настоящего Договора аренды, в том числе в части внесения арендной платы за пользование нежилыми помещениями, применяются к отношениям Сторон, возникшим с даты подписания акта приема-передачи нежилых помещений.

1.6. Настоящий Договор подлежит государственной регистрации. Регистрация Договора, изменений и дополнений к нему, соглашения о расторжении Договора в Управлении Федеральной службы государственной регистрации, кадастра и картографии по Владимирской области является обязанностью Арендатора. Расходы по государственной регистрации данного Договора аренды несет Арендатор.

2. ОБЯЗАННОСТИ СТОРОН

2.1. Арендодатель обязуется:

2.1.1. Передать в аренду нежилые помещения Арендатору по акту приема-передачи с указанием технического состояния и типовой характеристики помещений.

2.1.2. Оказывать в период действия Договора аренды Арендатору консультационную, информационную и иную помощь в целях наиболее эффективного и грамотного использования Арендатором помещений, переданных ему во временное владение и пользование по настоящему Договору аренды.

2.1.3. В случае прекращения настоящего Договора по основаниям, предусмотренным действующим законодательством Российской Федерации или настоящим Договором, в течение 3-х рабочих дней принять нежилые помещения от Арендатора по акту приема передачи в состоянии, в котором соответствующее имущество было предоставлено Арендатору, с учетом нормативного износа и

улучшений имущества, произведенных в соответствии с условиями настоящего Договора и согласованных Арендодателем.

2.2. Арендодатель не отвечает за недостатки сданного в аренду имущества, которые были им оговорены при заключении Договора аренды или были заранее известны Арендатору, либо должны были быть обнаружены Арендатором во время осмотра имущества или проверки его исправности при заключении Договора или передаче имущества в аренду.

2.3. **Арендатор** обязуется:

2.3.1. Использовать нежилые помещения в строгом соответствии с условиями настоящего Договора и их целевым назначением.

2.3.2. Осуществлять с использованием арендуемых помещений деятельность по управлению, содержанию и эксплуатации жилищного фонда с момента подписания акта приема-передачи до окончания срока, указанного в пункте 1.4 настоящего Договора, и не прекращать (не приостанавливать) эту деятельность без согласия Арендодателя.

2.3.3. Соблюдать в арендуемых помещениях санитарные, технические, противопожарные и иные требования, предъявляемые к пользованию нежилыми помещениями, эксплуатировать недвижимое имущество в соответствии с принятыми нормами эксплуатации.

Примечание: при отсутствии у арендатора специальных ремонтно-эксплуатационных служб профилактическое обслуживание и текущий ремонт инженерно-технических коммуникаций в арендуемых помещениях производится соответствующими жилищно-коммунальными службами по договору с Арендатором за счет его средств.

2.3.4. Самостоятельно или за свой счет осуществлять уход за прилегающей к арендуемым помещениям территорией и вести те работы по помещениям, которые предусмотрены настоящим Договором.

В двухнедельный срок после подписания настоящего Договора:

- заключить отдельный договор со специализированным предприятием по уборке твердых бытовых отходов на территории, непосредственно примыкающей к помещению;
- заключить договоры на коммунальные услуги и эксплуатационное обслуживание;
- обратиться в Управление земельными ресурсами г.Владимира с заявлением об оформлении соответствующих земельно-правовых документов на земельный участок.

2.3.5. Своевременно и в полном объеме вносить арендную плату за нежилые помещения, плату за коммунальные и эксплуатационные услуги.

2.3.6. Не производить перепланировок, переоборудования, реконструкцию, капитальный ремонт арендуемых помещений, а также других неотделимых улучшений арендованного имущества, вызываемых потребностями Арендатора без письменного разрешения Арендодателя.

2.3.7. Обеспечивать представителям Арендодателя доступ в арендуемые помещения для их осмотра и проверки соблюдения условий настоящего Договора.

Обеспечивать доступ специалистов жилищно-коммунальных служб в занимаемое помещение для технического обслуживания инженерных сетей и коммуникаций занимаемого помещения, связанного с общей эксплуатацией здания.

При наличии в помещении инженерных коммуникаций в случае возникновения аварийных ситуаций – обеспечивать незамедлительный доступ в помещение работников ремонтно-эксплуатационных организаций и аварийно-технических служб.

2.3.8. Не заключать договоры и не вступать в сделки, следствием которых является или может являться какое-либо обременение предоставленных Арендатору по Договору имущественных прав, в частности, переход их к иному лицу (договоры субаренды, договоры залога, безвозмездного пользования, внесение права на аренду Объекта или его части в уставный капитал предприятия и др.) без письменного разрешения Арендодателя.

2.3.9. Освободить помещения в связи с аварийным состоянием конструкций зданий (или его части), постановкой здания на капитальный ремонт или его ликвидацией по градостроительным соображениям по требованию Арендодателя в десятидневный срок.

2.3.10. Поддерживать имущество в исправном состоянии, производить за свой счет текущий ремонт и нести расходы на содержание имущества. Самостоятельно или за свой счет принимать необходимые меры для обеспечения функционирования всех инженерных систем занимаемого помещения. Не совершать действий, приводящих к ухудшению качественных характеристик арендованного имущества.

2.3.11. Незамедлительно информировать Арендодателя обо всех чрезвычайных ситуациях с арендуемым имуществом, а также о приостановлении эксплуатации, запрете на эксплуатацию имущества, вынесенном государственными надзорными органами, или ином событии, в результате которого стало невозможным дальнейшее использование имущества либо его части, и своевременно принимать все

возможные меры по возобновлению его эксплуатации и предотвращению угрозы дальнейшего разрушения или повреждения имущества.

2.3.12. В случае прекращения настоящего Договора по основаниям, предусмотренным действующим законодательством Российской Федерации или настоящим Договором, в течение 3-х рабочих дней возвратить нежилые помещения Арендодателю по акту приема передачи в состоянии, в котором соответствующее имущество было предоставлено Арендатору, с учетом нормативного износа и улучшений имущества, произведенных в соответствии с условиями настоящего Договора и согласованных Арендодателем.

Арендатор обязуется при этом подготовить имущество к передаче Арендодателю, составить акт приема-передачи и представить его на подписание.

Если при возврате имущества будут обнаружены и отражены в акте приема-передачи недостатки, свидетельствующие об ухудшении имущества, не связанные с нормативным износом, Арендатор обязан возместить убытки.

2.3.13. Поддерживать фасад здания, в котором арендуются помещения, в надлежащем порядке и осуществлять его ремонт в установленные Арендодателем сроки, либо по требованию Арендодателя оплачивать долю в ремонте фасада, пропорциональную доле площади занимаемых Арендатором помещений в общей площади здания.

2.3.14. Не осуществлять в арендуемых помещениях и на прилегающем земельном участке работы без разрешения соответствующих компетентных органов (архитектурно-градостроительных, пожарных, санитарных, природоохранных и других органов), для проведения которых требуется соответствующее разрешение.

2.3.15. Обо всех изменениях организационно-правовой формы, юридического адреса или иных реквизитов юридического лица уведомить Арендодателя в десятидневный срок.

3. ПЛАТЕЖИ И РАСЧЕТЫ ПО ДОГОВОРУ

3.1. При подписании Договора Арендатором вносится арендная плата за март 2011 года в сумме **29923,55 руб.** на расчетный счет Арендодателя, НДС в сумме **5386,24 руб.** в налоговый орган по месту регистрации Арендатора как налогового агента.

На момент заключения Договора расчетная сумма квартальной арендной платы составляет **105929,36 руб.** (в т.ч. НДС); расчетная сумма годовой арендной платы составляет **423717,42 руб.** (в т.ч. НДС).

Арендная плата по настоящему договору включает плату за пользование нежилыми помещениями, указанными в пункте 1.1. и местами общего пользования в помещениях №№ 1, 2, 2а, 3, 4, 5, 6, 7, 10, 11, 12, 13, 14 площадью 17,8 кв.м по плану первого этажа здания и в помещениях №№ 6, 7, 8, 9 площадью 20,4 кв.м. по плану второго этажа здания.

Оплата производится арендатором ежеквартально, за каждый расчетный квартал не позднее 10 (десятого) числа первого месяца каждого квартала (см. таблицу).

март 2011 г.	2 квартал 2011 г.	3 квартал 2011 г.	4 квартал 2011 г.
29923,55 руб. + 5386,24 руб.(НДС)	89770,64 руб. + 16158,72 руб.(НДС)	89770,64 руб. + 16158,72 руб.(НДС)	89770,64 руб. + 16158,72 руб.(НДС)

Датой оплаты считается дата фактического поступления денежных средств на расчетный счет Арендодателя.

Сумму налога на добавленную стоимость Арендатор самостоятельно перечисляет в налоговый орган по месту регистрации его как налогового агента.

В последующие годы размер арендной платы определяется Арендодателем в соответствии с Методикой расчета арендной платы, утверждаемой Советом народных депутатов города Владимира.

3.2. Размер годовой арендной платы может быть пересмотрен Арендодателем в одностороннем порядке (но не чаще 1 раза в год) в соответствии с Методикой расчета арендной платы, утверждаемой Советом народных депутатов города Владимира, и принимается Арендатором в безусловном порядке.

При этом числовые показатели примененных в расчете коэффициентов могут быть изменены Арендодателем в одностороннем порядке только на основании данных технической инвентаризации, либо соответствующих решений Совета народных депутатов города Владимира.

3.3. При изменении размера арендной платы Арендодатель направляет Арендатору заказным письмом, либо вручает под расписку уведомление об изменении арендной платы, которое является неотъемлемой частью Договора.

3.4. Размер арендной платы по настоящему Договору не может быть пересмотрен Сторонами в сторону уменьшения.

4. ОТВЕТСТВЕННОСТЬ СТОРОН

4.1. Стороны несут ответственность за неисполнение или ненадлежащее исполнение условий настоящего Договора и принятых на себя обязательств в соответствии с действующим законодательством.

4.2. Любая из Сторон настоящего Договора, не исполнившая обязательства по Договору или исполнившая их ненадлежащим образом, несет ответственность за упомянутое при наличии вины (умысла или неосторожности).

4.3. В случае неуплаты Арендатором арендной платы в сроки, установленные настоящим Договором, начисляется пеня в размере 0,1 % с просроченной суммы за каждый день просрочки.

4.4. Если Арендатор не возвратил арендованное имущество после прекращения Договора, либо возвратил его несвоевременно, Арендодатель вправе потребовать уплаты Арендатором неустойки в размере двукратной арендной платы за все время просрочки.

4.5. За нарушение Арендатором обязательств, не имеющих денежного выражения – уплачивается другой Стороне штраф, составляющий 100 (сто) минимальных размеров оплаты труда, установленных законом на день уплаты штрафа.

4.6. Окончание срока действия настоящего Договора не освобождает стороны от ответственности за его нарушение.

Уплата штрафных санкций не освобождает виновную сторону от возмещения материального ущерба и выполнения обязательств по Договору.

4.7. Ответственность в форме уплаты штрафов, пени возникает всякий раз, когда имеет место нарушение выполнения условий настоящего Договора.

5. ИЗМЕНЕНИЕ, РАСТОРЖЕНИЕ И ПРОДЛЕНИЕ ДОГОВОРА

5.1. Изменение условий настоящего Договора, указанных в документации об аукционе или определенных на основании предложения победителя аукциона об условиях выполнения работ, которые необходимо выполнить в отношении муниципального имущества, права на которое передаются по настоящему Договору, по соглашению Сторон и в одностороннем порядке не допускается.

5.2. Арендодатель вправе в одностороннем порядке и без обращения в арбитражный суд полностью отказаться от исполнения обязательств по настоящему Договору в случаях, если Арендатор:

5.2.1. Пользуется имуществом с существенным нарушением условий договора или назначения имущества, либо с неоднократными нарушениями. Под неоднократным понимается такое количество нарушений, которое дает возможность сделать вывод о систематическом характере нарушений любых условий Договора аренды, в том числе и условий о сроках и размерах оплаты арендной платы.

5.2.2. Существенно ухудшает арендованное имущество.

5.2.3. Не внес арендной платы в течение трех месяцев после установленного Договором срока платежа.

5.2.4. Передал арендуемые помещения (строения) как в целом, так и по частям, в субаренду, или передал свои права и обязанности по Договору другим лицам без письменного разрешения Арендодателя.

5.1.5. Не осуществляет, прекратил или приостановил деятельность, указанную в п.2.3.2. настоящего Договора, без согласия Арендодателя.

5.2.6. В течение длительного времени (более одного месяца) не использует переданное в аренду помещение.

5.2.7. Нарушил любой из пунктов 2.3.4.-2.3.6, 2.3.8., 2.3.10., 2.3.13, 2.3.14.,6.1 настоящего Договора аренды.

В предусмотренных настоящим пунктом случаях Договор считается расторгнутым с момента получения Арендатором уведомления об отказе Арендодателя от исполнения Договора, направляемого в адрес Арендатора заказным письмом либо вручаемого под расписку.

5.3. Договор аренды может быть расторгнут досрочно судом по требованию Арендатора в случаях, предусмотренных статьей 620 Гражданского кодекса РФ.

5.4. По истечении срока, указанного в п.1.4 Договора, настоящий договор считается прекращенным. Заключение договора аренды на новый срок осуществляется по результатам проведения торгов.

6. ОСОБЫЕ УСЛОВИЯ.

6.1. Арендатор обязуется в течение 10 дней со дня подписания настоящего Договора:

- компенсировать Арендодателю расходы на организацию и проведение торгов в сумме _____ (_____) руб.

Указанные денежные средства перечисляются Арендатором в УФК по Владимирской области (Управление муниципальным имуществом г. Владимира л/с 03283004060); счет 40703810600081000040 в ГРКЦ ГУ Банка России по Владимирской области БИК 041708001, ОКАТО 17401000000, ИНН 3302008241, КПП 332801001, КБК 86600000000000000226;

- перечислить на расчетный счет Арендодателя, указанный в разделе 8 настоящего договора аренды, денежную сумму, за которую было приобретено право аренды, в размере _____ (_____) руб.

7. ПРОЧИЕ УСЛОВИЯ

7.1. Стоимость неотделимых улучшений произведенных Арендатором без разрешения Арендодателя возмещению не подлежит.

Условия и порядок возмещения Арендатору стоимости неотделимых улучшений арендованного имущества, произведенных с согласия арендодателя, определяются Порядком согласования производства капитального ремонта и иных неотделимых улучшений арендуемых объектов муниципального нежилого фонда и возмещения затрат на их проведение, утвержденным Советом народных депутатов города Владимира.

7.2. Размещение рекламы на наружной части арендуемого помещения должно быть согласовано в установленном порядке.

7.3. Размещение средств наружной рекламы на фасаде и торцах здания в соответствии с Правилами распространения наружной рекламы на территории города Владимира, с Арендатором не согласовывается.

7.4. Любое уведомление, либо извещение по данному Договору, дается в письменной форме в виде телекса, факсимильного сообщения, письма по электронной почте или отправляется заказным письмом получателю по его юридическому адресу. Уведомление считается данным в день отправления сообщения или почтового отправления.

7.5. Обо всех изменениях в платежных и почтовых реквизитах Стороны обязаны немедленно извещать друг друга. Действия, совершенные по старым адресам и счетам до получения уведомлений об их изменении, засчитываются в исполнение обязательств.

7.6. Любая договоренность между Сторонами, влекущая за собой новые обстоятельства, не предусмотренные настоящим договором, считается действительной, если она подтверждена Сторонами в письменной форме в виде дополнительного соглашения.

7.7. Арендатор осмотрел передаваемое ему в аренду имущество и ознакомился с его техническим состоянием.

Подписывая настоящий Договор, Стороны подтверждают, что все вопросы между ними разрешены и претензий друг к другу у них не имеется. Действия Сторон, оформленные настоящим Договором, соответствуют их действительной воле.

Настоящий Договор содержит весь объем соглашений между Сторонами в отношении предмета настоящего Договора, отменяет и делает недействительными все другие обязательства или представления, которые могли быть приняты или сделаны Сторонами, будь то в устной или письменной форме, до заключения настоящего Договора.

7.8. Взаимоотношения сторон, не урегулированные настоящим Договором, регламентируются действующим законодательством РФ.

7.9. Настоящий договор составлен в трех экземплярах (по одному для каждой стороны, один – для регистрирующего органа).

8. ЮРИДИЧЕСКИЕ АДРЕСА СТОРОН

Арендодатель: Управление муниципальным имуществом г. Владимира

Юридический адрес: 600005, г. Владимир, Октябрьский проспект, д.47

УФК по Владимирской области (Управление муниципальным имуществом г. Владимира);

счет 40101810800000010002 в ГРКЦ ГУ Банка России по Владимирской области

БИК 041708001, ОКАТО 17401000000, КБК 866 111 050 34 04 0000 120

ИНН 3302008241, КПП 332801001

Арендатор: _____

Юридический адрес: _____

К настоящему договору прилагаются:

- 1) акт приема-передачи;
- 2) расчет арендной платы;
- 3) копия поэтажного плана.

ПОДПИСИ СТОРОН:

От Арендодателя

От Арендатора

М.П.

М.П.

А К Т
передачи помещений муниципального нежилого фонда

01 марта 2011г.

г. Владимир

В соответствии с договором аренды нежилых помещений от _____ N _____ "Арендодатель" - **Управление муниципальным имуществом г. Владимира** сдает нежилое помещение в аренду, а "Арендатор" – _____ принимает в аренду нежилые помещения, расположенные по адресу: **г.Владимир, ул.Н.Островского, д.66-а**, общей площадью **161,6** кв.м, а именно: а именно: помещения №№ 16, 17, 18 по плану первого этажа здания и помещения №№ 1, 2, 3, 5 по плану второго этажа здания для размещения офиса организации жилищно-коммунального хозяйства, выполняющей работы по управлению, содержанию и эксплуатации жилищного фонда.

На момент подписания акта сдаваемые в аренду нежилые помещения и инженерные коммуникации в них находятся в удовлетворительном состоянии.

Претензий по передаваемому объекту у Арендатора не имеется.

Настоящий акт является неотъемлемой частью договора аренды.

ПОДПИСИ СТОРОН:

От Арендодателя

От Арендатора

Приложение № 2
к Договору аренды

РАСЧЕТ АРЕНДНОЙ ПЛАТЫ ЗА НЕЖИЛОЕ ПОМЕЩЕНИЕ

По адресу: Н.Островского, 66А,лит.АА1А2
Арендатор: ---
Общая площадь здания: 639.2
Расчетная площадь: 199.8

Расчет годовой амортизации : $Am = Cб(п) * Нам$
Расчет $Cб(п)$: $Cб(п) = (восстановительная инвентарная стоимость) / So$

$$Cб(п) = 75122 * 43 / 639.2 = 5053.58$$
$$Am = 5053.58 * 0.012 = 60.64$$

Расчет рентной платы : $Рп = Cб(и) * Кк * А * Кг$

$Кк = 1$ - коэффициент комфортности
 $A = 1$ - базовый коэффициент
 $Кг = 2$ - коэффициент градостроения

Расчет $Cб(и)$: $Cб(и) = (действительная инвентарная стоимость) / So$

$$Cб(и) = 47501 * 43 / 639.2 = 3195.47$$
$$Рп = 3195.47 * 1 * 1 * 2 = 6390.94$$

Арендная плата за 1 кв.м площади, расположенной на отметке 0 и выше без Q :

$$A01 = [(Am + Нкр + Рп) * Jкор] / 1000$$
$$A01 = (60.64 + 1536 + 6390.94) * 225 / 1000 = 1797.21$$

$Jкор = 225$ - корректирующий коэффициент
 $Нкр = 1536$ - накопления на капитальный ремонт

Годовая арендная плата за помещение, распол. на отм. 0 и выше без Q :
Апл(без под.) = $A01 * S$ (без подвала)

$$Апл(без подвала) = 1797.21 * 199.80 = 359082.56$$

Квартальный платеж в бюджет (без НДС) + НДС (18%) :


Первый платеж :	(25%)	89770.64	+	16158.72
Второй платеж :	(25%)	89770.64	+	16158.72
Третий платеж :	(25%)	89770.64	+	16158.72
Четвертый платеж :	(25%)	89770.64	+	16158.72

Исполнитель : Петрова (тел. 35-35-48)


Постройный план

Строительный отдел, г. А.
г. Владимир ул. Н. Островского
№ 66а

План. I этаже

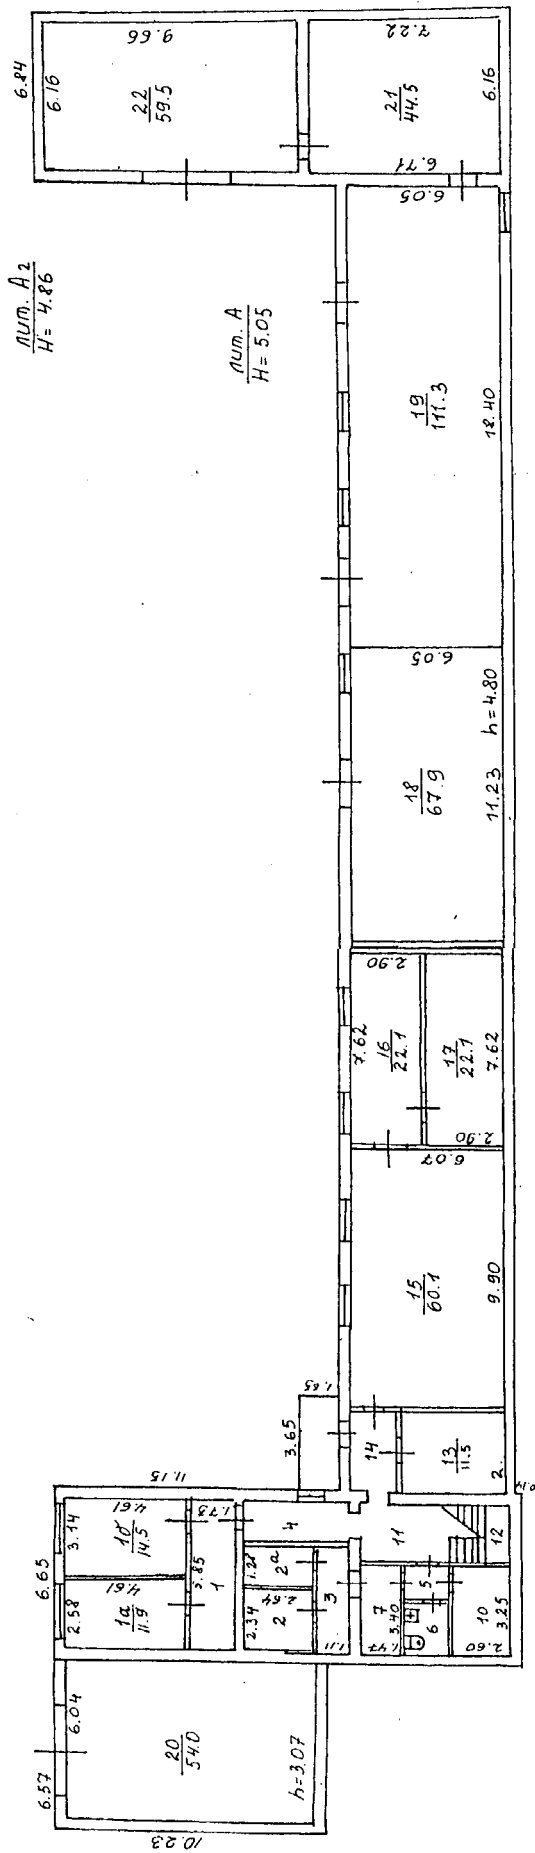


№ 110.18.2.20.3.5.67.11
 11.10.2008
 11.10.2008

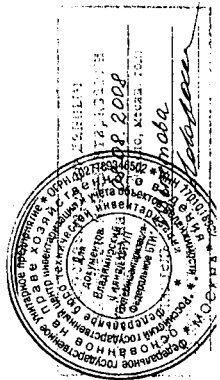

Многоэтажный план
 строения инт. " А
 г. Владимир ул. Н. Островского
 м. № 66а квартал _____ уч.к. _____

План " II " этажа

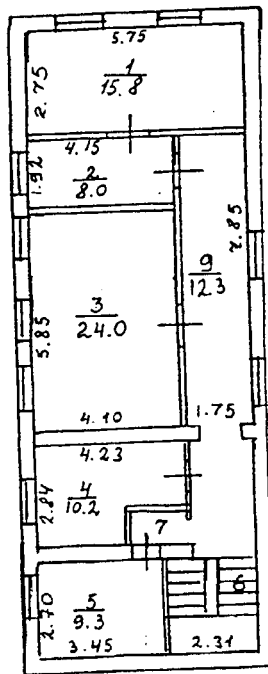

На проектирование или переоборудование
 к. 2, 3

 Дата 10.08 _____

Составлено по проекту
 технической документации
 от 08.08.2008

 Руководитель _____

Масштаб 1:200



ДОГОВОР № _____

аренды нежилых помещений (зданий, сооружений), являющихся муниципальной собственностью

г. Владимир _____

Управление муниципальным имуществом г. Владимира (ОГРН 1033302008233), именуемое в дальнейшем «Арендодатель», в лице начальника управления Шиш Дмитрия Николаевича, действующего на основании Положения об Управлении, и _____, именуемое в дальнейшем «Арендатор», в лице _____, действующего на основании _____, заключили настоящий договор о нижеследующем:

1. ОБЩИЕ УСЛОВИЯ

1.1. Арендодатель передает, а Арендатор принимает в аренду нежилые помещения, расположенные по адресу: **г.Владимир, ул.Н.Островского, д.66-а** общей площадью **65,9** кв.м, а именно: помещения №№ 1а, 20 по плану первого этажа здания .

Указанные нежилые помещения являются муниципальной собственностью и передаются Арендатору для размещения офиса организации жилищно-коммунального хозяйства, выполняющей работы по управлению, содержанию и эксплуатации жилищного фонда.

Общая площадь всего здания составляет **639,2** кв.м.

1.2. Передача нежилых помещений осуществляется по акту приема-передачи, подписываемому сторонами Договора и являющемуся Приложением 1 к нему.

После подписания акта приема-передачи Арендатор получает право пользоваться имуществом в соответствии его целевым назначением.

С этого же момента на Арендатора переходит риск случайной гибели или случайного повреждения полученного им в аренду имущества и Арендатор несет все расходы по поддержанию имущества в надлежащем порядке.

1.3. Сумма годовой арендной платы по Договору составляет **163718,64 руб. (в т.ч. НДС)**. Расчет арендной платы производится по «Методике расчета арендной платы за нежилые помещения», утвержденной решением Владимирского городского Совета народных депутатов от 24.10.2002 № 170.

1.4. Срок действия договора устанавливается с **01 марта 2011 года по 01 марта 2016 года**.

1.5. В соответствии со п.2 ст.425 Гражданского кодекса Российской Федерации условия настоящего Договора аренды, в том числе в части внесения арендной платы за пользование нежилыми помещениями, применяются к отношениям Сторон, возникшим с даты подписания акта приема-передачи нежилых помещений.

1.6. Настоящий Договор подлежит государственной регистрации. Регистрация Договора, изменений и дополнений к нему, соглашения о расторжении Договора в Управлении Федеральной службы государственной регистрации, кадастра и картографии по Владимирской области является обязанностью Арендатора. Расходы по государственной регистрации данного Договора аренды несет Арендатор.

2. ОБЯЗАННОСТИ СТОРОН

2.1. Арендодатель обязуется:

2.1.1. Передать в аренду нежилые помещения Арендатору по акту приема-передачи с указанием технического состояния и типовой характеристики помещений.

2.1.2. Оказывать в период действия Договора аренды Арендатору консультационную, информационную и иную помощь в целях наиболее эффективного и грамотного использования Арендатором помещений, переданных ему во временное владение и пользование по настоящему Договору аренды.

2.1.3. В случае прекращения настоящего Договора по основаниям, предусмотренным действующим законодательством Российской Федерации или настоящим Договором, в течение 3-х рабочих дней принять нежилые помещения от Арендатора по акту приема передачи в состоянии, в котором соответствующее имущество было предоставлено Арендатору, с учетом нормативного износа и улучшений имущества, произведенных в соответствии с условиями настоящего Договора и согласованных Арендодателем.

2.2. Арендодатель не отвечает за недостатки сданного в аренду имущества, которые были им оговорены при заключении Договора аренды или были заранее известны Арендатору, либо должны были быть обнаружены Арендатором во время осмотра имущества или проверки его исправности при заключении Договора или передаче имущества в аренду.

2.3. **Арендатор** обязуется:

2.3.1. Использовать нежилые помещения в строгом соответствии с условиями настоящего Договора и их целевым назначением.

2.3.2. Осуществлять с использованием арендуемых помещений деятельность по управлению, содержанию и эксплуатации жилищного фонда с момента подписания акта приема-передачи до окончания срока, указанного в пункте 1.4 настоящего Договора, и не прекращать (не приостанавливать) эту деятельность без согласия Арендодателя.

2.3.3. Соблюдать в арендуемых помещениях санитарные, технические, противопожарные и иные требования, предъявляемые к пользованию нежилыми помещениями, эксплуатировать недвижимое имущество в соответствии с принятыми нормами эксплуатации.

Примечание: при отсутствии у арендатора специальных ремонтно-эксплуатационных служб профилактическое обслуживание и текущий ремонт инженерно-технических коммуникаций в арендуемых помещениях производится соответствующими жилищно-коммунальными службами по договору с Арендатором за счет его средств.

2.3.4. Самостоятельно или за свой счет осуществлять уход за прилегающей к арендуемым помещениям территорией и вести те работы по помещениям, которые предусмотрены настоящим Договором.

В двухнедельный срок после подписания настоящего Договора:

- заключить отдельный договор со специализированным предприятием по уборке твердых бытовых отходов на территории, непосредственно примыкающей к помещению;
- заключить договоры на коммунальные услуги и эксплуатационное обслуживание;
- обратиться в Управление земельными ресурсами г.Владимира с заявлением об оформлении соответствующих земельно-правовых документов на земельный участок.

2.3.5. Своевременно и в полном объеме вносить арендную плату за нежилые помещения, плату за коммунальные и эксплуатационные услуги.

2.3.6. Не производить перепланировок, переоборудования, реконструкцию, капитальный ремонт арендуемых помещений, а также других неотделимых улучшений арендованного имущества, вызываемых потребностями Арендатора без письменного разрешения Арендодателя.

2.3.7. Обеспечивать представителям Арендодателя доступ в арендуемые помещения для их осмотра и проверки соблюдения условий настоящего Договора.

Обеспечивать доступ специалистов жилищно-коммунальных служб в занимаемое помещение для технического обслуживания инженерных сетей и коммуникаций занимаемого помещения, связанного с общей эксплуатацией здания.

При наличии в помещении инженерных коммуникаций в случае возникновения аварийных ситуаций – обеспечивать незамедлительный доступ в помещение работников ремонтно-эксплуатационных организаций и аварийно-технических служб.

2.3.8. Не заключать договоры и не вступать в сделки, следствием которых является или может являться какое-либо обременение предоставленных Арендатору по Договору имущественных прав, в частности, переход их к иному лицу (договоры субаренды, договоры залога, безвозмездного пользования, внесение права на аренду Объекта или его части в уставный капитал предприятия и др.) без письменного разрешения Арендодателя.

2.3.9. Освободить помещения в связи с аварийным состоянием конструкций зданий (или его части), постановкой здания на капитальный ремонт или его ликвидацией по градостроительным соображениям по требованию Арендодателя в десятидневный срок.

2.3.10. Поддерживать имущество в исправном состоянии, производить за свой счет текущий ремонт и нести расходы на содержание имущества. Самостоятельно или за свой счет принимать необходимые меры для обеспечения функционирования всех инженерных систем занимаемого помещения. Не совершать действий, приводящих к ухудшению качественных характеристик арендованного имущества.

2.3.11. Незамедлительно информировать Арендодателя обо всех чрезвычайных ситуациях с арендуемым имуществом, а также о приостановлении эксплуатации, запрете на эксплуатацию имущества, вынесенном государственными надзорными органами, или ином событии, в результате которого стало невозможным дальнейшее использование имущества либо его части, и своевременно принимать все возможные меры по возобновлению его эксплуатации и предотвращению угрозы дальнейшего разрушения или повреждения имущества.

2.3.12. В случае прекращения настоящего Договора по основаниям, предусмотренным действующим законодательством Российской Федерации или настоящим Договором, в течение 3-х рабочих дней возвратить нежилые помещения Арендодателю по акту приема передачи в состоянии, в котором соответствующее имущество было предоставлено Арендатору, с учетом нормативного износа и улучшений имущества, произведенных в соответствии с условиями настоящего Договора и согласованных Арендодателем.

Арендатор обязуется при этом подготовить имущество к передаче Арендодателю, составить акт приема-передачи и представить его на подписание.

Если при возврате имущества будут обнаружены и отражены в акте приема-передачи недостатки, свидетельствующие об ухудшении имущества, не связанные с нормативным износом, Арендатор обязан возместить убытки.

2.3.13. Поддерживать фасад здания, в котором арендуются помещения, в надлежащем порядке и осуществлять его ремонт в установленные Арендодателем сроки, либо по требованию Арендодателя оплачивать долю в ремонте фасада, пропорциональную доле площади занимаемых Арендатором помещений в общей площади здания.

2.3.14. Не осуществлять в арендуемых помещениях и на прилегающем земельном участке работы без разрешения соответствующих компетентных органов (архитектурно-градостроительных, пожарных, санитарных, природоохранных и других органов), для проведения которых требуется соответствующее разрешение.

2.3.15. Обо всех изменениях организационно-правовой формы, юридического адреса или иных реквизитов юридического лица уведомить Арендодателя в десятидневный срок.

3. ПЛАТЕЖИ И РАСЧЕТЫ ПО ДОГОВОРУ

3.1. При подписании Договора Арендатором вносится арендная плата за март 2011 года в сумме **11562,05 руб.** на расчетный счет Арендодателя, НДС в сумме **2081,17 руб.** в налоговый орган по месту регистрации Арендатора как налогового агента.

На момент заключения Договора расчетная сумма квартальной арендной платы составляет **40929,66 руб.** (в т.ч. НДС); расчетная сумма годовой арендной платы составляет **163718,64 руб.** (в т.ч. НДС).

Арендная плата по настоящему договору включает плату за пользование нежилыми помещениями, указанными в пункте 1.1. и местами общего пользования в помещениях №№ 1, 2, 2а, 3, 4, 5, 6, 7, 10, 11, 12, 13, 14 площадью 11,3 кв.м по плану первого этажа здания.

Оплата производится арендатором ежеквартально, за каждый расчетный квартал не позднее 10 (десятого) числа первого месяца каждого квартала (см. таблицу).

март 2011 г.	2 квартал 2011 г.	3 квартал 2011 г.	4 квартал 2011 г.
11562,05 руб. + 2081,17 руб.(НДС)	34686,15 руб. + 6243,51 руб.(НДС)	34686,15 руб. + 6243,51 руб.(НДС)	34686,15 руб. + 6243,51 руб.(НДС)

Датой оплаты считается дата фактического поступления денежных средств на расчетный счет Арендодателя.

Сумму налога на добавленную стоимость Арендатор самостоятельно перечисляет в налоговый орган по месту регистрации его как налогового агента.

В последующие годы размер арендной платы определяется Арендодателем в соответствии с Методикой расчета арендной платы, утверждаемой Советом народных депутатов города Владимира.

3.2. Размер годовой арендной платы может быть пересмотрен Арендодателем в одностороннем порядке (но не чаще 1 раза в год) в соответствии с Методикой расчета арендной платы, утверждаемой Советом народных депутатов города Владимира, и принимается Арендатором в безусловном порядке.

При этом числовые показатели примененных в расчете коэффициентов могут быть изменены Арендодателем в одностороннем порядке только на основании данных технической инвентаризации, либо соответствующих решений Совета народных депутатов города Владимира.

3.3. При изменении размера арендной платы Арендодатель направляет Арендатору заказным письмом, либо вручает под расписку уведомление об изменении арендной платы, которое является неотъемлемой частью Договора.

3.4. Размер арендной платы по настоящему Договору не может быть пересмотрен Сторонами в сторону уменьшения.

4. ОТВЕТСТВЕННОСТЬ СТОРОН

4.1. Стороны несут ответственность за неисполнение или ненадлежащее исполнение условий настоящего Договора и принятых на себя обязательств в соответствии с действующим законодательством.

4.2. Любая из Сторон настоящего Договора, не исполнившая обязательства по Договору или исполнившая их ненадлежащим образом, несет ответственность за упомянутое при наличии вины (умысла или неосторожности).

4.3. В случае неуплаты Арендатором арендной платы в сроки, установленные настоящим Договором, начисляется пеня в размере 0,1 % с просроченной суммы за каждый день просрочки.

4.4. Если Арендатор не возвратил арендованное имущество после прекращения Договора, либо возвратил его несвоевременно, Арендодатель вправе потребовать уплаты Арендатором неустойки в размере двукратной арендной платы за все время просрочки.

4.5. За нарушение Арендатором обязательств, не имеющих денежного выражения – уплачивается другой Стороне штраф, составляющий 100 (сто) минимальных размеров оплаты труда, установленных законом на день уплаты штрафа.

4.6. Окончание срока действия настоящего Договора не освобождает стороны от ответственности за его нарушение.

Уплата штрафных санкций не освобождает виновную сторону от возмещения материального ущерба и выполнения обязательств по Договору.

4.7. Ответственность в форме уплаты штрафов, пени возникает всякий раз, когда имеет место нарушение выполнения условий настоящего Договора.

5. ИЗМЕНЕНИЕ, РАСТОРЖЕНИЕ И ПРОДЛЕНИЕ ДОГОВОРА

5.1. Изменение условий настоящего Договора, указанных в документации об аукционе или определенных на основании предложения победителя аукциона об условиях выполнения работ, которые необходимо выполнить в отношении муниципального имущества, права на которое передаются по настоящему Договору, по соглашению Сторон и в одностороннем порядке не допускается.

5.2. Арендодатель вправе в одностороннем порядке и без обращения в арбитражный суд полностью отказаться от исполнения обязательств по настоящему Договору в случаях, если Арендатор:

5.2.1. Пользуется имуществом с существенным нарушением условий договора или назначения имущества, либо с неоднократными нарушениями. Под неоднократным понимается такое количество нарушений, которое дает возможность сделать вывод о систематическом характере нарушений любых условий Договора аренды, в том числе и условий о сроках и размерах оплаты арендной платы.

5.2.2. Существенно ухудшает арендованное имущество.

5.2.3. Не внес арендной платы в течение трех месяцев после установленного Договором срока платежа.

5.2.4. Передал арендуемые помещения (строения) как в целом, так и по частям, в субаренду, или передал свои права и обязанности по Договору другим лицам без письменного разрешения Арендодателя.

5.2.5. Не осуществляет, прекратил или приостановил деятельность, указанную в п.2.3.2. настоящего Договора, без согласия Арендодателя.

5.2.6. В течение длительного времени (более одного месяца) не использует переданное в аренду помещение.

5.2.7. Нарушил любой из пунктов 2.3.4.-2.3.6, 2.3.8., 2.3.10., 2.3.13, 2.3.14.,6.1 настоящего Договора аренды.

В предусмотренных настоящим пунктом случаях Договор считается расторгнутым с момента получения Арендатором уведомления об отказе Арендодателя от исполнения Договора, направляемого в адрес Арендатора заказным письмом либо вручаемого под расписку.

5.3. Договор аренды может быть расторгнут досрочно судом по требованию Арендатора в случаях, предусмотренных статьей 620 Гражданского кодекса РФ.

5.4. По истечении срока, указанного в п.1.4 Договора, настоящий договор считается прекращенным. Заключение договора аренды на новый срок осуществляется по результатам проведения торгов.

6. ОСОБЫЕ УСЛОВИЯ.

6.1. Арендатор обязуется в течение 10 дней со дня подписания настоящего Договора:

- компенсировать Арендодателю расходы на организацию и проведение торгов в сумме _____ (_____) руб.

Указанные денежные средства перечисляются Арендатором в УФК по Владимирской области (Управление муниципальным имуществом г. Владимира л/с 03283004060); счет 40703810600081000040 в ГРКЦ ГУ Банка России по Владимирской области БИК 041708001, ОКАТО 17401000000, ИНН 3302008241, КПП 332801001, КБК 86600000000000000226;

- перечислить на расчетный счет Арендодателя, указанный в разделе 8 настоящего договора аренды, денежную сумму, за которую было приобретено право аренды, в размере _____ (_____) руб.

7. ПРОЧИЕ УСЛОВИЯ

7.1. Стоимость неотделимых улучшений произведенных Арендатором без разрешения Арендодателя возмещению не подлежит.

Условия и порядок возмещения Арендатору стоимости неотделимых улучшений арендованного имущества, произведенных с согласия арендодателя, определяются Порядком согласования производства капитального ремонта и иных неотделимых улучшений арендуемых объектов муниципального нежилого фонда и возмещения затрат на их проведение, утвержденным Советом народных депутатов города Владимира.

7.2. Размещение рекламы на наружной части арендуемого помещения должно быть согласовано в установленном порядке.

7.3. Размещение средств наружной рекламы на фасаде и торцах здания в соответствии с Правилами распространения наружной рекламы на территории города Владимира, с Арендатором не согласовывается.

7.4. Любое уведомление, либо извещение по данному Договору, дается в письменной форме в виде телекса, факсимильного сообщения, письма по электронной почте или отправляется заказным письмом получателю по его юридическому адресу. Уведомление считается данным в день отправления сообщения или почтового отправления.

7.5. Обо всех изменениях в платежных и почтовых реквизитах Стороны обязаны немедленно извещать друг друга. Действия, совершенные по старым адресам и счетам до получения уведомлений об их изменении, засчитываются в исполнение обязательств.

7.6. Любая договоренность между Сторонами, влекущая за собой новые обстоятельства, не предусмотренные настоящим договором, считается действительной, если она подтверждена Сторонами в письменной форме в виде дополнительного соглашения.

7.7. Арендатор осмотрел передаваемое ему в аренду имущество и ознакомился с его техническим состоянием.

Подписывая настоящий Договор, Стороны подтверждают, что все вопросы между ними разрешены и претензий друг к другу у них не имеется. Действия Сторон, оформленные настоящим Договором, соответствуют их действительной воле.

Настоящий Договор содержит весь объем соглашений между Сторонами в отношении предмета настоящего Договора, отменяет и делает недействительными все другие обязательства или представления, которые могли быть приняты или сделаны Сторонами, будь то в устной или письменной форме, до заключения настоящего Договора.

7.8. Взаимоотношения сторон, не урегулированные настоящим Договором, регламентируются действующим законодательством РФ.

7.9. Настоящий договор составлен в трех экземплярах (по одному для каждой стороны, один – для регистрирующего органа).

8. ЮРИДИЧЕСКИЕ АДРЕСА СТОРОН

Арендодатель: Управление муниципальным имуществом г. Владимира

Юридический адрес: 600005, г. Владимир, Октябрьский проспект, д.47

УФК по Владимирской области (Управление муниципальным имуществом г. Владимира);

счет 40101810800000010002 в ГРКЦ ГУ Банка России по Владимирской области

БИК 041708001, ОКАТО 17401000000, КБК 866 111 050 34 04 0000 120

ИНН 3302008241, КПП 332801001

Арендатор: _____

Юридический адрес: _____

К настоящему договору прилагаются:

- 1) акт приема-передачи;
- 2) расчет арендной платы;
- 3) копия поэтажного плана.

ПОДПИСИ СТОРОН:

От Арендодателя

От Арендатора

М.П.

М.П.

А К Т
передачи помещений муниципального нежилого фонда

01 марта 2011г.

г. Владимир

В соответствии с договором аренды нежилых помещений от _____ N _____ "Арендодатель" - **Управление муниципальным имуществом г. Владимира** сдает нежилое помещение в аренду, а "Арендатор" – _____ принимает в аренду нежилые помещения, расположенные по адресу: **г.Владимир, ул.Н.Островского, д.66-а**, общей площадью **65,9** кв.м, а именно: помещения №№ 1а, 20 по плану первого этажа здания для **размещения офиса организации жилищно-коммунального хозяйства, выполняющей работы по управлению, содержанию и эксплуатации жилищного фонда.**

На момент подписания акта сдаваемые в аренду нежилые помещения и инженерные коммуникации в них находятся в удовлетворительном состоянии.

Претензий по передаваемому объекту у Арендатора не имеется.

Настоящий акт является неотъемлемой частью договора аренды.

ПОДПИСИ СТОРОН:**От Арендодателя****От Арендатора**

Приложение № 2
к Договору аренды

РАСЧЕТ АРЕНДНОЙ ПЛАТЫ ЗА НЕЖИЛОЕ ПОМЕЩЕНИЕ

По адресу: Н.Островского, 66А,лит.АА1А2
Арендатор: ---
Общая площадь здания: 639.2
Расчетная площадь: 77.2

Расчет годовой амортизации : $Am = Cб(п) * Нам$

Расчет $Cб(п)$: $Cб(п) = (восстановительная инвентарная стоимость) / So$

$$Cб(п) = 75122 * 43 / 639.2 = 5053.58$$
$$Am = 5053.58 * 0.012 = 60.64$$

Расчет рентной платы : $Рп = Cб(и) * Кк * А * Кг$

$Кк = 1$ - коэффициент комфортности
 $А = 1$ - базовый коэффициент
 $Кг = 2$ - коэффициент градостроения

Расчет $Cб(и)$: $Cб(и) = (действительная инвентарная стоимость) / So$

$$Cб(и) = 47501 * 43 / 639.2 = 3195.47$$
$$Рп = 3195.47 * 1 * 1 * 2 = 6390.94$$

Арендная плата за 1 кв.м площади, расположенной на отметке 0 и выше без Q :

$A01 = [(Am + Нкр + Рп) * Jкор] / 1000$

$$A01 = (60.64 + 1536 + 6390.94) * 225 / 1000 = 1797.21$$

$Jкор = 225$ - корректирующий коэффициент
 $Нкр = 1536$ - накопления на капитальный ремонт

Годовая арендная плата за помещение, распол. на отм. 0 и выше без Q :

$Апл(без под.) = A01 * S$ (без подвала)

$$Апл(без подвала) = 1797.21 * 77.20 = 138744.61$$


Квартальный платеж в бюджет (без НДС) + НДС (18%) :

Первый платеж :	(25%)	34686.15	+	6243.51
Второй платеж :	(25%)	34686.15	+	6243.51
Третий платеж :	(25%)	34686.15	+	6243.51
Четвертый платеж :	(25%)	34686.15	+	6243.51


Исполнитель : Петрова (тел. 35-35-48)

Проектный план
 стр. 100, кв. 1, д. А
 г. Владимир ул. Н. Островского
 ч. 166а, литерал — УЧ-Н

План I этажа

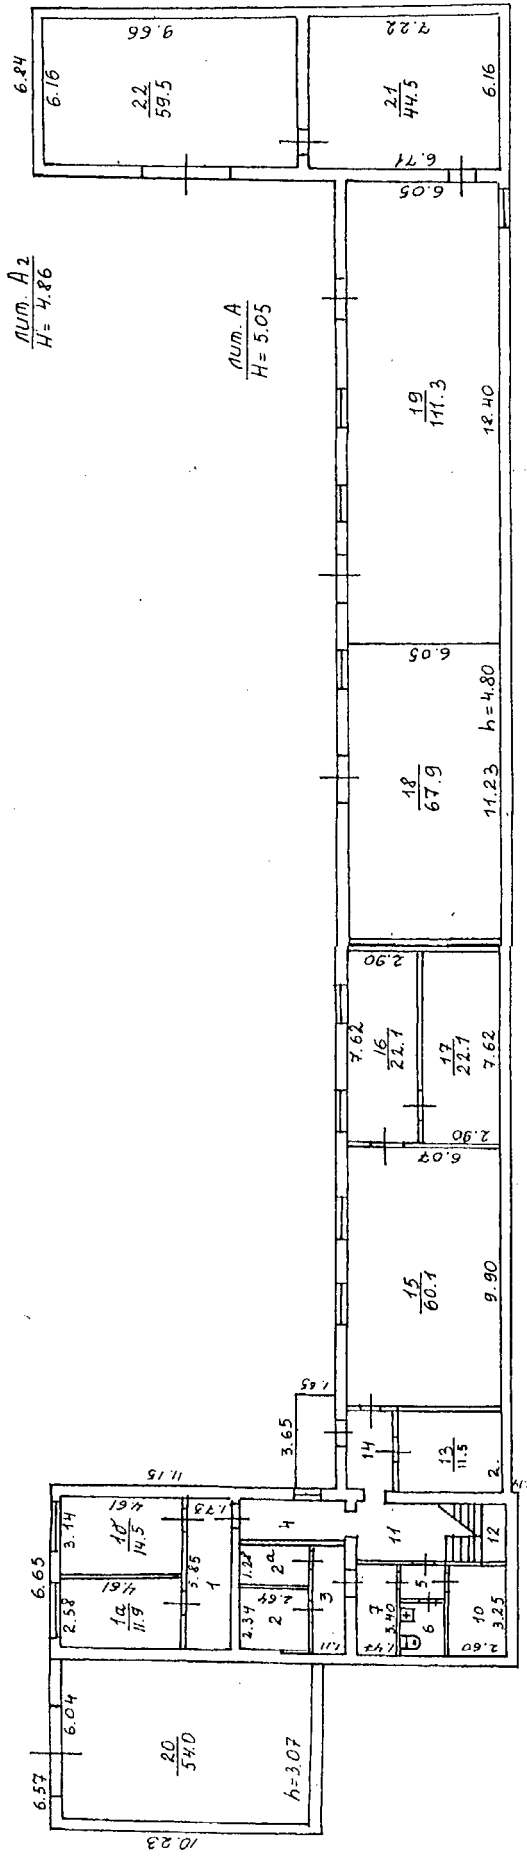

К. 1, 10, 11, 2, 2а, 3, 5, 6, 7, 11
 12/08
 12/08

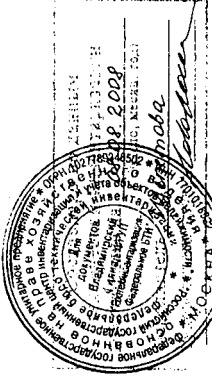



ДОГОВОР № _____

аренды нежилых помещений (зданий, сооружений), являющихся муниципальной собственностью

г. Владимир _____

Управление муниципальным имуществом г. Владимира (ОГРН 1033302008233), именуемое в дальнейшем «Арендодатель», в лице начальника управления Шиш Дмитрия Николаевича, действующего на основании Положения об Управлении, и _____, именуемое в дальнейшем «Арендатор», в лице _____, действующего на основании _____, заключили настоящий договор о нижеследующем:

1. ОБЩИЕ УСЛОВИЯ

1.1. Арендодатель передает, а Арендатор принимает в аренду нежилое помещение, расположенное в здании по адресу: **г.Владимир, ул.Н.Островского, д.66-а** общей площадью **111,3 кв.м.**, а именно: помещение № 19 по плану первого этажа здания .

Указанные нежилые помещения являются муниципальной собственностью и передаются Арендатору для размещения офиса организации жилищно-коммунального хозяйства, выполняющей работы по управлению, содержанию и эксплуатации жилищного фонда.

Общая площадь всего здания составляет **639,2 кв.м.**

1.2. Передача нежилых помещений осуществляется по акту приема-передачи, подписываемому сторонами Договора и являющемуся Приложением 1 к нему.

После подписания акта приема-передачи Арендатор получает право пользоваться имуществом в соответствии его целевым назначением.

С этого же момента на Арендатора переходит риск случайной гибели или случайного повреждения полученного им в аренду имущества и Арендатор несет все расходы по поддержанию имущества в надлежащем порядке.

1.3. Сумма годовой арендной платы по Договору составляет **276328,22 руб. (в т.ч. НДС)**. Расчет арендной платы производится по «Методике расчета арендной платы за нежилые помещения», утвержденной решением Владимирского городского Совета народных депутатов от 24.10.2002 № 170.

1.4. Срок действия договора устанавливается с **01 марта 2011 года по 01 марта 2016 года**.

1.5. В соответствии со п.2 ст.425 Гражданского кодекса Российской Федерации условия настоящего Договора аренды, в том числе в части внесения арендной платы за пользование нежилыми помещениями, применяются к отношениям Сторон, возникшим с даты подписания акта приема-передачи нежилых помещений.

1.6. Настоящий Договор подлежит государственной регистрации. Регистрация Договора, изменений и дополнений к нему, соглашения о расторжении Договора в Управлении Федеральной службы государственной регистрации, кадастра и картографии по Владимирской области является обязанностью Арендатора. Расходы по государственной регистрации данного Договора аренды несет Арендатор.

2. ОБЯЗАННОСТИ СТОРОН

2.1. Арендодатель обязуется:

2.1.1. Передать в аренду нежилые помещения Арендатору по акту приема-передачи с указанием технического состояния и типовой характеристики помещений.

2.1.2. Оказывать в период действия Договора аренды Арендатору консультационную, информационную и иную помощь в целях наиболее эффективного и грамотного использования Арендатором помещений, переданных ему во временное владение и пользование по настоящему Договору аренды.

2.1.3. В случае прекращения настоящего Договора по основаниям, предусмотренным действующим законодательством Российской Федерации или настоящим Договором, в течение 3-х рабочих дней принять нежилые помещения от Арендатора по акту приема передачи в состоянии, в котором соответствующее имущество было предоставлено Арендатору, с учетом нормативного износа и

улучшений имущества, произведенных в соответствии с условиями настоящего Договора и согласованных Арендодателем.

2.2. Арендодатель не отвечает за недостатки сданного в аренду имущества, которые были им оговорены при заключении Договора аренды или были заранее известны Арендатору, либо должны были быть обнаружены Арендатором во время осмотра имущества или проверки его исправности при заключении Договора или передаче имущества в аренду.

2.3. **Арендатор** обязуется:

2.3.1. Использовать нежилые помещения в строгом соответствии с условиями настоящего Договора и их целевым назначением.

2.3.2. Осуществлять с использованием арендуемых помещений деятельность по управлению, содержанию и эксплуатации жилищного фонда с момента подписания акта приема-передачи до окончания срока, указанного в пункте 1.4 настоящего Договора, и не прекращать (не приостанавливать) эту деятельность без согласия Арендодателя.

2.3.3. Соблюдать в арендуемых помещениях санитарные, технические, противопожарные и иные требования, предъявляемые к пользованию нежилыми помещениями, эксплуатировать недвижимое имущество в соответствии с принятыми нормами эксплуатации.

Примечание: при отсутствии у арендатора специальных ремонтно-эксплуатационных служб профилактическое обслуживание и текущий ремонт инженерно-технических коммуникаций в арендуемых помещениях производится соответствующими жилищно-коммунальными службами по договору с Арендатором за счет его средств.

2.3.4. Самостоятельно или за свой счет осуществлять уход за прилегающей к арендуемым помещениям территорией и вести те работы по помещениям, которые предусмотрены настоящим Договором.

В двухнедельный срок после подписания настоящего Договора:

- заключить отдельный договор со специализированным предприятием по уборке твердых бытовых отходов на территории, непосредственно примыкающей к помещению;
- заключить договоры на коммунальные услуги и эксплуатационное обслуживание;
- обратиться в Управление земельными ресурсами г.Владимира с заявлением об оформлении соответствующих земельно-правовых документов на земельный участок.

2.3.5. Своевременно и в полном объеме вносить арендную плату за нежилые помещения, плату за коммунальные и эксплуатационные услуги.

2.3.6. Не производить перепланировок, переоборудования, реконструкцию, капитальный ремонт арендуемых помещений, а также других неотделимых улучшений арендованного имущества, вызываемых потребностями Арендатора без письменного разрешения Арендодателя.

2.3.7. Обеспечивать представителям Арендодателя доступ в арендуемые помещения для их осмотра и проверки соблюдения условий настоящего Договора.

Обеспечивать доступ специалистов жилищно-коммунальных служб в занимаемое помещение для технического обслуживания инженерных сетей и коммуникаций занимаемого помещения, связанного с общей эксплуатацией здания.

При наличии в помещении инженерных коммуникаций в случае возникновения аварийных ситуаций – обеспечивать незамедлительный доступ в помещение работников ремонтно-эксплуатационных организаций и аварийно-технических служб.

2.3.8. Не заключать договоры и не вступать в сделки, следствием которых является или может являться какое-либо обременение предоставленных Арендатору по Договору имущественных прав, в частности, переход их к иному лицу (договоры субаренды, договоры залога, безвозмездного пользования, внесение права на аренду Объекта или его части в уставный капитал предприятия и др.) без письменного разрешения Арендодателя.

2.3.9. Освободить помещения в связи с аварийным состоянием конструкций зданий (или его части), постановкой здания на капитальный ремонт или его ликвидацией по градостроительным соображениям по требованию Арендодателя в десятидневный срок.

2.3.10. Поддерживать имущество в исправном состоянии, производить за свой счет текущий ремонт и нести расходы на содержание имущества. Самостоятельно или за свой счет принимать необходимые меры для обеспечения функционирования всех инженерных систем занимаемого помещения. Не совершать действий, приводящих к ухудшению качественных характеристик арендованного имущества.

2.3.11. Незамедлительно информировать Арендодателя обо всех чрезвычайных ситуациях с арендуемым имуществом, а также о приостановлении эксплуатации, запрете на эксплуатацию имущества, вынесенном государственными надзорными органами, или ином событии, в результате которого стало невозможным дальнейшее использование имущества либо его части, и своевременно принимать все

возможные меры по возобновлению его эксплуатации и предотвращению угрозы дальнейшего разрушения или повреждения имущества.

2.3.12. В случае прекращения настоящего Договора по основаниям, предусмотренным действующим законодательством Российской Федерации или настоящим Договором, в течение 3-х рабочих дней возвратить нежилые помещения Арендодателю по акту приема передачи в состоянии, в котором соответствующее имущество было предоставлено Арендатору, с учетом нормативного износа и улучшений имущества, произведенных в соответствии с условиями настоящего Договора и согласованных Арендодателем.

Арендатор обязуется при этом подготовить имущество к передаче Арендодателю, составить акт приема-передачи и представить его на подписание.

Если при возврате имущества будут обнаружены и отражены в акте приема-передачи недостатки, свидетельствующие об ухудшении имущества, не связанные с нормативным износом, Арендатор обязан возместить убытки.

2.3.13. Поддерживать фасад здания, в котором арендуются помещения, в надлежащем порядке и осуществлять его ремонт в установленные Арендодателем сроки, либо по требованию Арендодателя оплачивать долю в ремонте фасада, пропорциональную доле площади занимаемых Арендатором помещений в общей площади здания.

2.3.14. Не осуществлять в арендуемых помещениях и на прилегающем земельном участке работы без разрешения соответствующих компетентных органов (архитектурно-градостроительных, пожарных, санитарных, природоохранных и других органов), для проведения которых требуется соответствующее разрешение.

2.3.15. Обо всех изменениях организационно-правовой формы, юридического адреса или иных реквизитов юридического лица уведомить Арендодателя в десятидневный срок.

3. ПЛАТЕЖИ И РАСЧЕТЫ ПО ДОГОВОРУ

3.1. При подписании Договора Арендатором вносится арендная плата за март 2011 года в сумме 19514,71 руб. на расчетный счет Арендодателя, НДС в сумме 3512,65 руб. в налоговый орган по месту регистрации Арендатора как налогового агента.

На момент заключения Договора расчетная сумма квартальной арендной платы составляет 69082,06 руб. (в т.ч. НДС); расчетная сумма годовой арендной платы составляет 276328,22 руб. (в т.ч. НДС).

Арендная плата по настоящему договору включает плату за пользование нежилыми помещениями, указанными в пункте 1.1. и местами общего пользования в помещениях №№ 1, 2, 2а, 3, 4, 5, 6, 7, 10, 11, 12, 13, 14 площадью 19,0 кв.м по плану первого этажа здания.

Оплата производится арендатором ежеквартально, за каждый расчетный квартал не позднее 10 (десятого) числа первого месяца каждого квартала (см. таблицу).

март 2011 г.	2 квартал 2011 г.	3 квартал 2011 г.	4 квартал 2011 г.
19514,71 руб. + 3512,65 руб.(НДС)	58544,12 руб. + 10537,94 руб.(НДС)	58544,12 руб. + 10537,94 руб.(НДС)	58544,12 руб. + 10537,94 руб.(НДС)

Датой оплаты считается дата фактического поступления денежных средств на расчетный счет Арендодателя.

Сумму налога на добавленную стоимость Арендатор самостоятельно перечисляет в налоговый орган по месту регистрации его как налогового агента.

В последующие годы размер арендной платы определяется Арендодателем в соответствии с Методикой расчета арендной платы, утверждаемой Советом народных депутатов города Владимира.

3.2. Размер годовой арендной платы может быть пересмотрен Арендодателем в одностороннем порядке (но не чаще 1 раза в год) в соответствии с Методикой расчета арендной платы, утверждаемой Советом народных депутатов города Владимира, и принимается Арендатором в безусловном порядке.

При этом числовые показатели примененных в расчете коэффициентов могут быть изменены Арендодателем в одностороннем порядке только на основании данных технической инвентаризации, либо соответствующих решений Совета народных депутатов города Владимира.

3.3. При изменении размера арендной платы Арендодатель направляет Арендатору заказным письмом, либо вручает под расписку уведомление об изменении арендной платы, которое является неотъемлемой частью Договора.

3.4. Размер арендной платы по настоящему Договору не может быть пересмотрен Сторонами в сторону уменьшения.

4. ОТВЕТСТВЕННОСТЬ СТОРОН

4.1. Стороны несут ответственность за неисполнение или ненадлежащее исполнение условий настоящего Договора и принятых на себя обязательств в соответствии с действующим законодательством.

4.2. Любая из Сторон настоящего Договора, не исполнившая обязательства по Договору или исполнившая их ненадлежащим образом, несет ответственность за упомянутое при наличии вины (умысла или неосторожности).

4.3. В случае неуплаты Арендатором арендной платы в сроки, установленные настоящим Договором, начисляется пеня в размере 0,1 % с просроченной суммы за каждый день просрочки.

4.4. Если Арендатор не возвратил арендованное имущество после прекращения Договора, либо возвратил его несвоевременно, Арендодатель вправе потребовать уплаты Арендатором неустойки в размере двукратной арендной платы за все время просрочки.

4.5. За нарушение Арендатором обязательств, не имеющих денежного выражения – уплачивается другой Стороне штраф, составляющий 100 (сто) минимальных размеров оплаты труда, установленных законом на день уплаты штрафа.

4.6. Окончание срока действия настоящего Договора не освобождает стороны от ответственности за его нарушение.

Уплата штрафных санкций не освобождает виновную сторону от возмещения материального ущерба и выполнения обязательств по Договору.

4.7. Ответственность в форме уплаты штрафов, пени возникает всякий раз, когда имеет место нарушение выполнения условий настоящего Договора.

5. ИЗМЕНЕНИЕ, РАСТОРЖЕНИЕ И ПРОДЛЕНИЕ ДОГОВОРА

5.1. Изменение условий настоящего Договора, указанных в документации об аукционе или определенных на основании предложения победителя аукциона об условиях выполнения работ, которые необходимо выполнить в отношении муниципального имущества, права на которое передаются по настоящему Договору, по соглашению Сторон и в одностороннем порядке не допускается.

5.2. Арендодатель вправе в одностороннем порядке и без обращения в арбитражный суд полностью отказаться от исполнения обязательств по настоящему Договору в случаях, если Арендатор:

5.2.1. Пользуется имуществом с существенным нарушением условий договора или назначения имущества, либо с неоднократными нарушениями. Под неоднократным понимается такое количество нарушений, которое дает возможность сделать вывод о систематическом характере нарушений любых условий Договора аренды, в том числе и условий о сроках и размерах оплаты арендной платы.

5.2.2. Существенно ухудшает арендованное имущество.

5.2.3. Не внес арендной платы в течение трех месяцев после установленного Договором срока платежа.

5.2.4. Передал арендуемые помещения (строения) как в целом, так и по частям, в субаренду, или передал свои права и обязанности по Договору другим лицам без письменного разрешения Арендодателя.

5.2.5. Не осуществляет, прекратил или приостановил деятельность, указанную в п.2.3.2. настоящего Договора, без согласия Арендодателя.

5.2.6. В течение длительного времени (более одного месяца) не использует переданное в аренду помещение.

5.2.7. Нарушил любой из пунктов 2.3.4.-2.3.6, 2.3.8., 2.3.10., 2.3.13, 2.3.14.,6.1 настоящего Договора аренды.

В предусмотренных настоящим пунктом случаях Договор считается расторгнутым с момента получения Арендатором уведомления об отказе Арендодателя от исполнения Договора, направляемого в адрес Арендатора заказным письмом либо вручаемого под расписку.

5.3. Договор аренды может быть расторгнут досрочно судом по требованию Арендатора в случаях, предусмотренных статьей 620 Гражданского кодекса РФ.

5.4. По истечении срока, указанного в п.1.4 Договора, настоящий договор считается прекращенным. Заключение договора аренды на новый срок осуществляется по результатам проведения торгов.

6. ОСОБЫЕ УСЛОВИЯ.

6.1. Арендатор обязуется в течение 10 дней со дня подписания настоящего Договора:

- компенсировать Арендодателю расходы на организацию и проведение торгов в сумме _____ (_____) руб.

Указанные денежные средства перечисляются Арендатором в УФК по Владимирской области (Управление муниципальным имуществом г. Владимира л/с 03283004060); счет 40703810600081000040 в ГРКЦ ГУ Банка России по Владимирской области БИК 041708001, ОКАТО 17401000000, ИНН 3302008241, КПП 332801001, КБК 86600000000000000226;

- перечислить на расчетный счет Арендодателя, указанный в разделе 8 настоящего договора аренды, денежную сумму, за которую было приобретено право аренды, в размере _____ (_____) руб.

7. ПРОЧИЕ УСЛОВИЯ

7.1. Стоимость неотделимых улучшений произведенных Арендатором без разрешения Арендодателя возмещению не подлежит.

Условия и порядок возмещения Арендатору стоимости неотделимых улучшений арендованного имущества, произведенных с согласия арендодателя, определяются Порядком согласования производства капитального ремонта и иных неотделимых улучшений арендуемых объектов муниципального нежилого фонда и возмещения затрат на их проведение, утвержденным Советом народных депутатов города Владимира.

7.2. Размещение рекламы на наружной части арендуемого помещения должно быть согласовано в установленном порядке.

7.3. Размещение средств наружной рекламы на фасаде и торцах здания в соответствии с Правилами распространения наружной рекламы на территории города Владимира, с Арендатором не согласовывается.

7.4. Любое уведомление, либо извещение по данному Договору, дается в письменной форме в виде телекса, факсимильного сообщения, письма по электронной почте или отправляется заказным письмом получателю по его юридическому адресу. Уведомление считается данным в день отправления сообщения или почтового отправления.

7.5. Обо всех изменениях в платежных и почтовых реквизитах Стороны обязаны немедленно извещать друг друга. Действия, совершенные по старым адресам и счетам до получения уведомлений об их изменении, засчитываются в исполнение обязательств.

7.6. Любая договоренность между Сторонами, влекущая за собой новые обстоятельства, не предусмотренные настоящим договором, считается действительной, если она подтверждена Сторонами в письменной форме в виде дополнительного соглашения.

7.7. Арендатор осмотрел передаваемое ему в аренду имущество и ознакомился с его техническим состоянием.

Подписывая настоящий Договор, Стороны подтверждают, что все вопросы между ними разрешены и претензий друг к другу у них не имеется. Действия Сторон, оформленные настоящим Договором, соответствуют их действительной воле.

Настоящий Договор содержит весь объем соглашений между Сторонами в отношении предмета настоящего Договора, отменяет и делает недействительными все другие обязательства или представления, которые могли быть приняты или сделаны Сторонами, будь то в устной или письменной форме, до заключения настоящего Договора.

7.8. Взаимоотношения сторон, не урегулированные настоящим Договором, регламентируются действующим законодательством РФ.

7.9. Настоящий договор составлен в трех экземплярах (по одному для каждой стороны, один – для регистрирующего органа).

8. ЮРИДИЧЕСКИЕ АДРЕСА СТОРОН

Арендодатель: Управление муниципальным имуществом г. Владимира

Юридический адрес: 600005, г. Владимир, Октябрьский проспект, д.47

УФК по Владимирской области (Управление муниципальным имуществом г. Владимира);

счет 40101810800000010002 в ГРКЦ ГУ Банка России по Владимирской области

БИК 041708001, ОКАТО 17401000000, КБК 866 111 050 34 04 0000 120

ИНН 3302008241, КПП 332801001

Арендатор: _____

Юридический адрес: _____

К настоящему договору прилагаются:

- 1) акт приема-передачи;
- 2) расчет арендной платы;
- 3) копия поэтажного плана.

ПОДПИСИ СТОРОН:

От Арендодателя

От Арендатора

М.П.

М.П.

Приложение N 1
к договору аренды от

_____ N _____

А К Т
передачи помещений муниципального нежилого фонда

01 марта 2011г.

г. Владимир

В соответствии с договором аренды нежилых помещений от _____ N _____ “Арендодатель” - **Управление муниципальным имуществом г. Владимира** сдает нежилое помещение в аренду, а “Арендатор” – _____ принимает в аренду нежилое помещение, расположенное в здании по адресу: **г.Владимир, ул.Н.Островского, д.66-а**, общей площадью **111,3кв.м**, а именно: **помещение № 19 по плану первого этажа здания для размещения офиса организации жилищно-коммунального хозяйства, выполняющей работы по управлению, содержанию и эксплуатации жилищного фонда.**

На момент подписания акта сдаваемые в аренду нежилые помещения и инженерные коммуникации в них находятся в удовлетворительном состоянии.

Претензий по передаваемому объекту у Арендатора не имеется.

Настоящий акт является неотъемлемой частью договора аренды.

ПОДПИСИ СТОРОН:

От Арендодателя

От Арендатора

РАСЧЕТ АРЕНДНОЙ ПЛАТЫ ЗА НЕЖИЛОЕ ПОМЕЩЕНИЕ

По адресу: Н.Островского, 66А,лит.АА1А2
Арендатор: ---
Общая площадь здания: 639.2
Расчетная площадь: 130.3

Расчет годовой амортизации : $Am = Cб(п) * Нам$

Расчет $Cб(п)$: $Cб(п) = (восстановительная инвентарная стоимость) / So$

$$Cб(п) = 75122 * 43 / 639.2 = 5053.58$$

$$Am = 5053.58 * 0.012 = 60.64$$

Расчет рентной платы : $Рп = Cб(и) * Кк * А * Кг$

$Кк = 1$ - коэффициент комфортности

$A = 1$ - базовый коэффициент

$Кг = 2$ - коэффициент градостроения

Расчет $Cб(и)$: $Cб(и) = (действительная инвентарная стоимость) / So$

$$Cб(и) = 47501 * 43 / 639.2 = 3195.47$$

$$Рп = 3195.47 * 1 * 1 * 2 = 6390.94$$

Арендная плата за 1 кв.м площади, расположенной на отметке 0 и выше без Q :

$$A01 = [(Am + Нкр + Рп) * Jкор] / 1000$$

$$A01 = (60.64 + 1536 + 6390.94) * 225 / 1000 = 1797.21$$

$Jкор = 225$ - корректирующий коэффициент

$Нкр = 1536$ - накопления на капитальный ремонт

Годовая арендная плата за помещение, распол. на отм. 0 и выше без Q :

$Апл(без под.) = A01 * S (без подвала)$

$$Апл(без подвала) = 1797.21 * 130.30 = 234176.46$$

Квартальный платеж в бюджет (без НДС) + НДС (18%) :

Первый платеж : (25%) 58544.12 + 10537.94

Второй платеж : (25%) 58544.12 + 10537.94


Третий платеж : (25%) 58544.12 + 10537.94

Четвертый платеж : (25%) 58544.12 + 10537.94

Исполнитель : Петрова (тел. 35-35-48)

Проектный план
 Строительный институт, А.
 г. Владимир ул. Н. Островского
 № 66а, 1 этаж УЧ-В

План, I этаж

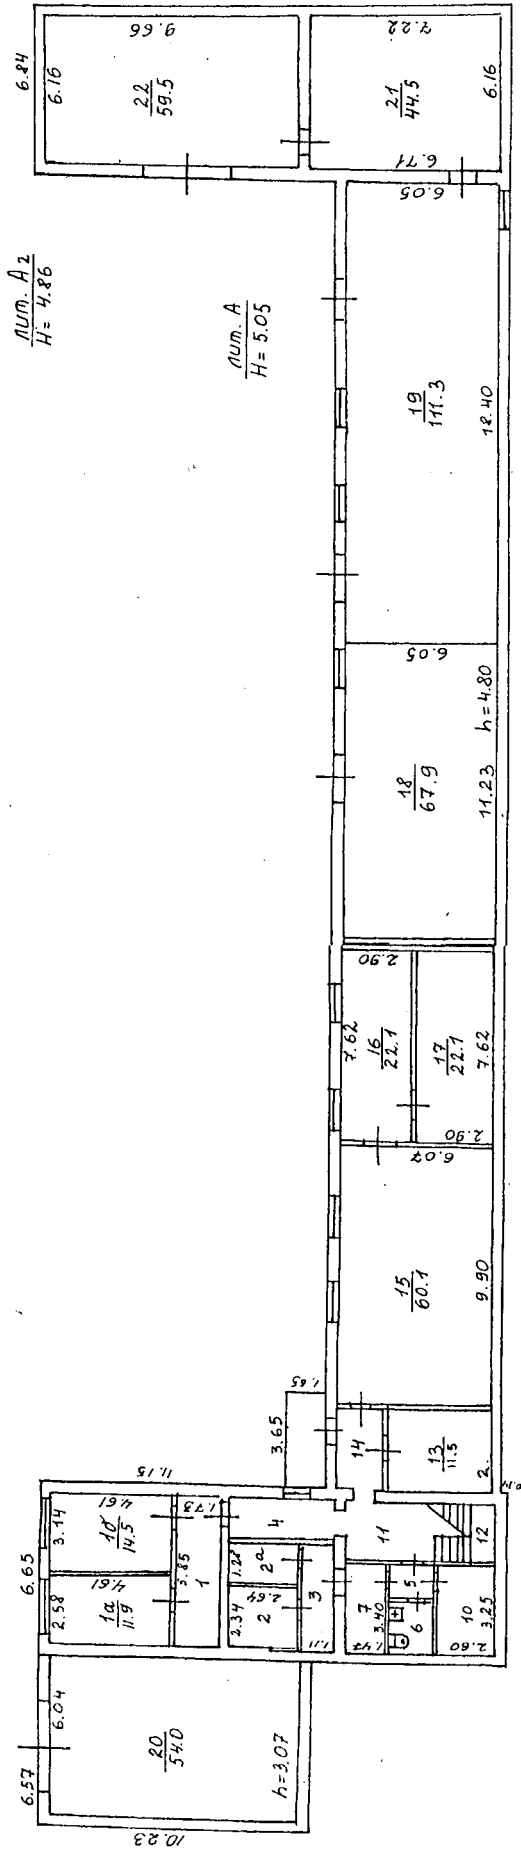

К.1.10, 10.2, 20, 3, 5, 6, 7, 11
 10.08.2008
 10.08.2008





ДОГОВОР № _____

аренды нежилых помещений (зданий, сооружений), являющихся муниципальной собственностью

г. Владимир _____

Управление муниципальным имуществом г. Владимира (ОГРН 1033302008233), именуемое в дальнейшем «Арендодатель», в лице начальника управления Шиш Дмитрия Николаевича, действующего на основании Положения об Управлении, и _____, именуемое в дальнейшем «Арендатор», в лице _____, действующего на основании _____, заключили настоящий договор о нижеследующем:

1. ОБЩИЕ УСЛОВИЯ

1.1. Арендодатель передает, а Арендатор принимает в аренду нежилые помещения, расположенные в здании по адресу: **г.Владимир, ул.Н.Островского, д.66-а** общей площадью **114,2 кв.м**, а именно: помещения №№ 21, 22 по плану первого этажа здания и помещение № 4 по плану второго этажа здания.

Указанные нежилые помещения являются муниципальной собственностью и передаются Арендатору для размещения офиса организации жилищно-коммунального хозяйства, выполняющей работы по управлению, содержанию и эксплуатации жилищного фонда.

Общая площадь всего здания составляет **639,2 кв.м**.

1.2. Передача нежилых помещений осуществляется по акту приема-передачи, подписываемому сторонами Договора и являющемуся Приложением 1 к нему.

После подписания акта приема-передачи Арендатор получает право пользоваться имуществом в соответствии его целевым назначением.

С этого же момента на Арендатора переходит риск случайной гибели или случайного повреждения полученного им в аренду имущества и Арендатор несет все расходы по поддержанию имущества в надлежащем порядке.

1.3. Сумма годовой арендной платы по Договору составляет **287567,98 руб. (в т.ч. НДС)**. Расчет арендной платы производится по «Методике расчета арендной платы за нежилые помещения», утвержденной решением Владимирского городского Совета народных депутатов от 24.10.2002 № 170.

1.4. Срок действия договора устанавливается с **01 марта 2011 года по 01 марта 2016 года**.

1.5. В соответствии со п.2 ст.425 Гражданского кодекса Российской Федерации условия настоящего Договора аренды, в том числе в части внесения арендной платы за пользование нежилыми помещениями, применяются к отношениям Сторон, возникшим с даты подписания акта приема-передачи нежилых помещений.

1.6. Настоящий Договор подлежит государственной регистрации. Регистрация Договора, изменений и дополнений к нему, соглашения о расторжении Договора в Управлении Федеральной службы государственной регистрации, кадастра и картографии по Владимирской области является обязанностью Арендатора. Расходы по государственной регистрации данного Договора аренды несет Арендатор.

2. ОБЯЗАННОСТИ СТОРОН

2.1. Арендодатель обязуется:

2.1.1. Передать в аренду нежилые помещения Арендатору по акту приема-передачи с указанием технического состояния и типовой характеристики помещений.

2.1.2. Оказывать в период действия Договора аренды Арендатору консультационную, информационную и иную помощь в целях наиболее эффективного и грамотного использования Арендатором помещений, переданных ему во временное владение и пользование по настоящему Договору аренды.

2.1.3. В случае прекращения настоящего Договора по основаниям, предусмотренным действующим законодательством Российской Федерации или настоящим Договором, в течение 3-х рабочих дней принять нежилые помещения от Арендатора по акту приема передачи в состоянии, в котором соответствующее имущество было предоставлено Арендатору, с учетом нормативного износа и

улучшений имущества, произведенных в соответствии с условиями настоящего Договора и согласованных Арендодателем.

2.2. Арендодатель не отвечает за недостатки сданного в аренду имущества, которые были им оговорены при заключении Договора аренды или были заранее известны Арендатору, либо должны были быть обнаружены Арендатором во время осмотра имущества или проверки его исправности при заключении Договора или передаче имущества в аренду.

2.3. **Арендатор** обязуется:

2.3.1. Использовать нежилые помещения в строгом соответствии с условиями настоящего Договора и их целевым назначением.

2.3.2. Осуществлять с использованием арендуемых помещений деятельность по управлению, содержанию и эксплуатации жилищного фонда с момента подписания акта приема-передачи до окончания срока, указанного в пункте 1.4 настоящего Договора, и не прекращать (не приостанавливать) эту деятельность без согласия Арендодателя.

2.3.3. Соблюдать в арендуемых помещениях санитарные, технические, противопожарные и иные требования, предъявляемые к пользованию нежилыми помещениями, эксплуатировать недвижимое имущество в соответствии с принятыми нормами эксплуатации.

Примечание: при отсутствии у арендатора специальных ремонтно-эксплуатационных служб профилактическое обслуживание и текущий ремонт инженерно-технических коммуникаций в арендуемых помещениях производится соответствующими жилищно-коммунальными службами по договору с Арендатором за счет его средств.

2.3.4. Самостоятельно или за свой счет осуществлять уход за прилегающей к арендуемым помещениям территорией и вести те работы по помещениям, которые предусмотрены настоящим Договором.

В двухнедельный срок после подписания настоящего Договора:

- заключить отдельный договор со специализированным предприятием по уборке твердых бытовых отходов на территории, непосредственно примыкающей к помещению;

- заключить договоры на коммунальные услуги и эксплуатационное обслуживание;

- обратиться в Управление земельными ресурсами г.Владимира с заявлением об оформлении соответствующих земельно-правовых документов на земельный участок.

2.3.5. Своевременно и в полном объеме вносить арендную плату за нежилые помещения, плату за коммунальные и эксплуатационные услуги.

2.3.6. Не производить перепланировок, переоборудования, реконструкцию, капитальный ремонт арендуемых помещений, а также других неотделимых улучшений арендованного имущества, вызываемых потребностями Арендатора без письменного разрешения Арендодателя.

2.3.7. Обеспечивать представителям Арендодателя доступ в арендуемые помещения для их осмотра и проверки соблюдения условий настоящего Договора.

Обеспечивать доступ специалистов жилищно-коммунальных служб в занимаемое помещение для технического обслуживания инженерных сетей и коммуникаций занимаемого помещения, связанного с общей эксплуатацией здания.

При наличии в помещении инженерных коммуникаций в случае возникновения аварийных ситуаций – обеспечивать незамедлительный доступ в помещение работников ремонтно-эксплуатационных организаций и аварийно-технических служб.

2.3.8. Не заключать договоры и не вступать в сделки, следствием которых является или может являться какое-либо обременение предоставленных Арендатору по Договору имущественных прав, в частности, переход их к иному лицу (договоры субаренды, договоры залога, безвозмездного пользования, внесение права на аренду Объекта или его части в уставный капитал предприятия и др.) без письменного разрешения Арендодателя.

2.3.9. Освободить помещения в связи с аварийным состоянием конструкций зданий (или его части), постановкой здания на капитальный ремонт или его ликвидацией по градостроительным соображениям по требованию Арендодателя в десятидневный срок.

2.3.10. Поддерживать имущество в исправном состоянии, производить за свой счет текущий ремонт и нести расходы на содержание имущества. Самостоятельно или за свой счет принимать необходимые меры для обеспечения функционирования всех инженерных систем занимаемого помещения. Не совершать действий, приводящих к ухудшению качественных характеристик арендованного имущества.

2.3.11. Незамедлительно информировать Арендодателя обо всех чрезвычайных ситуациях с арендуемым имуществом, а также о приостановлении эксплуатации, запрете на эксплуатацию имущества, вынесенном государственными надзорными органами, или ином событии, в результате которого стало невозможным дальнейшее использование имущества либо его части, и своевременно принимать все

возможные меры по возобновлению его эксплуатации и предотвращению угрозы дальнейшего разрушения или повреждения имущества.

2.3.12. В случае прекращения настоящего Договора по основаниям, предусмотренным действующим законодательством Российской Федерации или настоящим Договором, в течение 3-х рабочих дней возвратить нежилые помещения Арендодателю по акту приема передачи в состоянии, в котором соответствующее имущество было предоставлено Арендатору, с учетом нормативного износа и улучшений имущества, произведенных в соответствии с условиями настоящего Договора и согласованных Арендодателем.

Арендатор обязуется при этом подготовить имущество к передаче Арендодателю, составить акт приема-передачи и представить его на подписание.

Если при возврате имущества будут обнаружены и отражены в акте приема-передачи недостатки, свидетельствующие об ухудшении имущества, не связанные с нормативным износом, Арендатор обязан возместить убытки.

2.3.13. Поддерживать фасад здания, в котором арендуются помещения, в надлежащем порядке и осуществлять его ремонт в установленные Арендодателем сроки, либо по требованию Арендодателя оплачивать долю в ремонте фасада, пропорциональную доле площади занимаемых Арендатором помещений в общей площади здания.

2.3.14. Не осуществлять в арендуемых помещениях и на прилегающем земельном участке работы без разрешения соответствующих компетентных органов (архитектурно-градостроительных, пожарных, санитарных, природоохранных и других органов), для проведения которых требуется соответствующее разрешение.

2.3.15. Обо всех изменениях организационно-правовой формы, юридического адреса или иных реквизитов юридического лица уведомить Арендодателя в десятидневный срок.

3. ПЛАТЕЖИ И РАСЧЕТЫ ПО ДОГОВОРУ

3.1. При подписании Договора Арендатором вносится арендная плата за март 2011 года в сумме **20308,47 руб.** на расчетный счет Арендодателя, НДС в сумме **3655,52 руб.** в налоговый орган по месту регистрации Арендатора как налогового агента.

На момент заключения Договора расчетная сумма квартальной арендной платы составляет **71891,99 руб.** (в т.ч. НДС); расчетная сумма годовой арендной платы составляет **287567,98 руб.** (в т.ч. НДС).

Арендная плата по настоящему договору включает плату за пользование нежилыми помещениями, указанными в пункте 1.1. и местами общего пользования в помещениях №№ 1, 2, 2а, 3, 4, 5, 6, 7, 10, 11, 12, 13, 14 площадью 17,8 кв.м по плану первого этажа здания и в помещениях №№ 6, 7, 8, 9 площадью 3,6 кв.м. по плану второго этажа здания.

Оплата производится арендатором ежеквартально, за каждый расчетный квартал не позднее 10 (десятого) числа первого месяца каждого квартала (см. таблицу).

март 2011 г.	2 квартал 2011 г.	3 квартал 2011 г.	4 квартал 2011 г.
20308,47 руб. + 3655,52 руб.(НДС)	60925,42 руб. + 10966,58 руб.(НДС)	60925,42 руб. + 10966,58 руб.(НДС)	60925,42 руб. + 10966,58 руб.(НДС)

Датой оплаты считается дата фактического поступления денежных средств на расчетный счет Арендодателя.

Сумму налога на добавленную стоимость Арендатор самостоятельно перечисляет в налоговый орган по месту регистрации его как налогового агента.

В последующие годы размер арендной платы определяется Арендодателем в соответствии с Методикой расчета арендной платы, утверждаемой Советом народных депутатов города Владимира.

3.2. Размер годовой арендной платы может быть пересмотрен Арендодателем в одностороннем порядке (но не чаще 1 раза в год) в соответствии с Методикой расчета арендной платы, утверждаемой Советом народных депутатов города Владимира, и принимается Арендатором в безусловном порядке.

При этом числовые показатели примененных в расчете коэффициентов могут быть изменены Арендодателем в одностороннем порядке только на основании данных технической инвентаризации, либо соответствующих решений Совета народных депутатов города Владимира.

3.3. При изменении размера арендной платы Арендодатель направляет Арендатору заказным письмом, либо вручает под расписку уведомление об изменении арендной платы, которое является неотъемлемой частью Договора.

3.4. Размер арендной платы по настоящему Договору не может быть пересмотрен Сторонами в сторону уменьшения.

4. ОТВЕТСТВЕННОСТЬ СТОРОН

4.1. Стороны несут ответственность за неисполнение или ненадлежащее исполнение условий настоящего Договора и принятых на себя обязательств в соответствии с действующим законодательством.

4.2. Любая из Сторон настоящего Договора, не исполнившая обязательства по Договору или исполнившая их ненадлежащим образом, несет ответственность за упомянутое при наличии вины (умысла или неосторожности).

4.3. В случае неуплаты Арендатором арендной платы в сроки, установленные настоящим Договором, начисляется пеня в размере 0,1 % с просроченной суммы за каждый день просрочки.

4.4. Если Арендатор не возвратил арендованное имущество после прекращения Договора, либо возвратил его несвоевременно, Арендодатель вправе потребовать уплаты Арендатором неустойки в размере двукратной арендной платы за все время просрочки.

4.5. За нарушение Арендатором обязательств, не имеющих денежного выражения – уплачивается другой Стороне штраф, составляющий 100 (сто) минимальных размеров оплаты труда, установленных законом на день уплаты штрафа.

4.6. Окончание срока действия настоящего Договора не освобождает стороны от ответственности за его нарушение.

Уплата штрафных санкций не освобождает виновную сторону от возмещения материального ущерба и выполнения обязательств по Договору.

4.7. Ответственность в форме уплаты штрафов, пени возникает всякий раз, когда имеет место нарушение выполнения условий настоящего Договора.

5. ИЗМЕНЕНИЕ, РАСТОРЖЕНИЕ И ПРОДЛЕНИЕ ДОГОВОРА

5.1. Изменение условий настоящего Договора, указанных в документации об аукционе или определенных на основании предложения победителя аукциона об условиях выполнения работ, которые необходимо выполнить в отношении муниципального имущества, права на которое передаются по настоящему Договору, по соглашению Сторон и в одностороннем порядке не допускается.

5.2. Арендодатель вправе в одностороннем порядке и без обращения в арбитражный суд полностью отказаться от исполнения обязательств по настоящему Договору в случаях, если Арендатор:

5.2.1. Пользуется имуществом с существенным нарушением условий договора или назначения имущества, либо с неоднократными нарушениями. Под неоднократным понимается такое количество нарушений, которое дает возможность сделать вывод о систематическом характере нарушений любых условий Договора аренды, в том числе и условий о сроках и размерах оплаты арендной платы.

5.2.2. Существенно ухудшает арендованное имущество.

5.2.3. Не внес арендной платы в течение трех месяцев после установленного Договором срока платежа.

5.2.4. Передал арендуемые помещения (строения) как в целом, так и по частям, в субаренду, или передал свои права и обязанности по Договору другим лицам без письменного разрешения Арендодателя.

5.2.5. Не осуществляет, прекратил или приостановил деятельность, указанную в п.2.3.2. настоящего Договора, без согласия Арендодателя.

5.2.6. В течение длительного времени (более одного месяца) не использует переданное в аренду помещение.

5.2.7. Нарушил любой из пунктов 2.3.4.-2.3.6, 2.3.8., 2.3.10., 2.3.13, 2.3.14.,6.1 настоящего Договора аренды.

В предусмотренных настоящим пунктом случаях Договор считается расторгнутым с момента получения Арендатором уведомления об отказе Арендодателя от исполнения Договора, направляемого в адрес Арендатора заказным письмом либо вручаемого под расписку.

5.3. Договор аренды может быть расторгнут досрочно судом по требованию Арендатора в случаях, предусмотренных статьей 620 Гражданского кодекса РФ.

5.4. По истечении срока, указанного в п.1.4 Договора, настоящий договор считается прекращенным. Заключение договора аренды на новый срок осуществляется по результатам проведения торгов.

6. ОСОБЫЕ УСЛОВИЯ.

6.1. Арендатор обязуется в течение 10 дней со дня подписания настоящего Договора:

- компенсировать Арендодателю расходы на организацию и проведение торгов в сумме _____ (_____) руб.

Указанные денежные средства перечисляются Арендатором в УФК по Владимирской области (Управление муниципальным имуществом г. Владимира л/с 03283004060); счет 40703810600081000040 в ГРКЦ ГУ Банка России по Владимирской области БИК 041708001, ОКАТО 17401000000, ИНН 3302008241, КПП 332801001, КБК 8660000000000000226;

- перечислить на расчетный счет Арендодателя, указанный в разделе 8 настоящего договора аренды, денежную сумму, за которую было приобретено право аренды, в размере _____ (_____) руб.

7. ПРОЧИЕ УСЛОВИЯ

7.1. Стоимость неотделимых улучшений произведенных Арендатором без разрешения Арендодателя возмещению не подлежит.

Условия и порядок возмещения Арендатору стоимости неотделимых улучшений арендованного имущества, произведенных с согласия арендодателя, определяются Порядком согласования производства капитального ремонта и иных неотделимых улучшений арендуемых объектов муниципального нежилого фонда и возмещения затрат на их проведение, утвержденным Советом народных депутатов города Владимира.

7.2. Размещение рекламы на наружной части арендуемого помещения должно быть согласовано в установленном порядке.

7.3. Размещение средств наружной рекламы на фасаде и торцах здания в соответствии с Правилами распространения наружной рекламы на территории города Владимира, с Арендатором не согласовывается.

7.4. Любое уведомление, либо извещение по данному Договору, дается в письменной форме в виде телекса, факсимильного сообщения, письма по электронной почте или отправляется заказным письмом получателю по его юридическому адресу. Уведомление считается данным в день отправления сообщения или почтового отправления.

7.5. Обо всех изменениях в платежных и почтовых реквизитах Стороны обязаны немедленно извещать друг друга. Действия, совершенные по старым адресам и счетам до получения уведомлений об их изменении, засчитываются в исполнение обязательств.

7.6. Любая договоренность между Сторонами, влекущая за собой новые обстоятельства, не предусмотренные настоящим договором, считается действительной, если она подтверждена Сторонами в письменной форме в виде дополнительного соглашения.

7.7. Арендатор осмотрел передаваемое ему в аренду имущество и ознакомился с его техническим состоянием.

Подписывая настоящий Договор, Стороны подтверждают, что все вопросы между ними разрешены и претензий друг к другу у них не имеется. Действия Сторон, оформленные настоящим Договором, соответствуют их действительной воле.

Настоящий Договор содержит весь объем соглашений между Сторонами в отношении предмета настоящего Договора, отменяет и делает недействительными все другие обязательства или представления, которые могли быть приняты или сделаны Сторонами, будь то в устной или письменной форме, до заключения настоящего Договора.

7.8. Взаимоотношения сторон, не урегулированные настоящим Договором, регламентируются действующим законодательством РФ.

7.9. Настоящий договор составлен в трех экземплярах (по одному для каждой стороны, один – для регистрирующего органа).

8. ЮРИДИЧЕСКИЕ АДРЕСА СТОРОН

Арендодатель: Управление муниципальным имуществом г. Владимира

Юридический адрес: 600005, г. Владимир, Октябрьский проспект, д.47

УФК по Владимирской области (Управление муниципальным имуществом г. Владимира);

счет 4010181080000010002 в ГРКЦ ГУ Банка России по Владимирской области

БИК 041708001, ОКАТО 17401000000, КБК 866 111 050 34 04 0000 120

ИНН 3302008241, КПП 332801001

Арендатор: _____

Юридический адрес: _____

К настоящему договору прилагаются:

- 1) акт приема-передачи;
- 2) расчет арендной платы;
- 3) копия поэтажного плана.

ПОДПИСИ СТОРОН:

От Арендодателя

От Арендатора

М.П.

М.П.

Приложение N 1
к договору аренды от
_____ N _____

А К Т
передачи помещений муниципального нежилого фонда

01 марта 2011г.

г. Владимир

В соответствии с договором аренды нежилых помещений от _____ N _____ "Арендодатель" - **Управление муниципальным имуществом г. Владимира** сдает нежилое помещение в аренду, а "Арендатор" – _____ принимает в аренду нежилые помещения, расположенные в здании по адресу: **г.Владимир, ул.Н.Островского, д.66-а**, общей площадью **114,2** кв.м, а именно: помещения №№ 21, 22 по плану первого этажа здания и помещение № 4 по плану второго этажа здания для **размещения офиса организации жилищно-коммунального хозяйства, выполняющей работы по управлению, содержанию и эксплуатации жилищного фонда.**

На момент подписания акта сдаваемые в аренду нежилые помещения и инженерные коммуникации в них находятся в удовлетворительном состоянии.

Претензий по передаваемому объекту у Арендатора не имеется.

Настоящий акт является неотъемлемой частью договора аренды.

ПОДПИСИ СТОРОН:

От Арендодателя

От Арендатора

Приложение № 2
к Договору аренды

РАСЧЕТ АРЕНДНОЙ ПЛАТЫ ЗА НЕЖИЛОЕ ПОМЕЩЕНИЕ

По адресу: Н.Островского, 66А,лит.АА1А2
Арендатор: ---
Общая площадь здания: 639.2
Расчетная площадь: 135.6

Расчет годовой амортизации : $Am = Cб(п) * Нам$
Расчет $Cб(п)$: $Cб(п) = (восстановительная инвентарная стоимость) / So$

$$Cб(п) = 75122 * 43 / 639.2 = 5053.58$$
$$Am = 5053.58 * 0.012 = 60.64$$

Расчет рентной платы : $Рп = Cб(и) * Кк * А * Кг$

$Кк = 1$ - коэффициент комфортности
 $A = 1$ - базовый коэффициент
 $Кг = 2$ - коэффициент градостроения

Расчет $Cб(и)$: $Cб(и) = (действительная инвентарная стоимость) / So$

$$Cб(и) = 47501 * 43 / 639.2 = 3195.47$$
$$Рп = 3195.47 * 1 * 1 * 2 = 6390.94$$

Арендная плата за 1 кв.м площади, расположенной на отметке 0 и выше без Q :

$$A01 = [(Am + Нкр + Рп) * Jкор] / 1000$$
$$A01 = (60.64 + 1536 + 6390.94) * 225 / 1000 = 1797.21$$

$Jкор = 225$ - корректирующий коэффициент
 $Нкр = 1536$ - накопления на капитальный ремонт

Годовая арендная плата за помещение, распол. на отм. 0 и выше без Q :
 $Апл(без под.) = A01 * S (без подвала)$

$$Апл(без подвала) = 1797.21 * 135.60 = 243701.68$$

Квартальный платеж в бюджет (без НДС) + НДС (18%) :


Первый платеж :	(25%)	60925.42	+	10966.58
Второй платеж :	(25%)	60925.42	+	10966.58
Третий платеж :	(25%)	60925.42	+	10966.58
Четвертый платеж :	(25%)	60925.42	+	10966.58

Исполнитель : Петрова (тел. 35-35-48)


Поступный план

СТРОИТЕЛЬНЫЙ ЦЕНТР "А"
г. Владимир ул. Н. Островского
и № 66а инвентаризация уч-к

План. I этаже

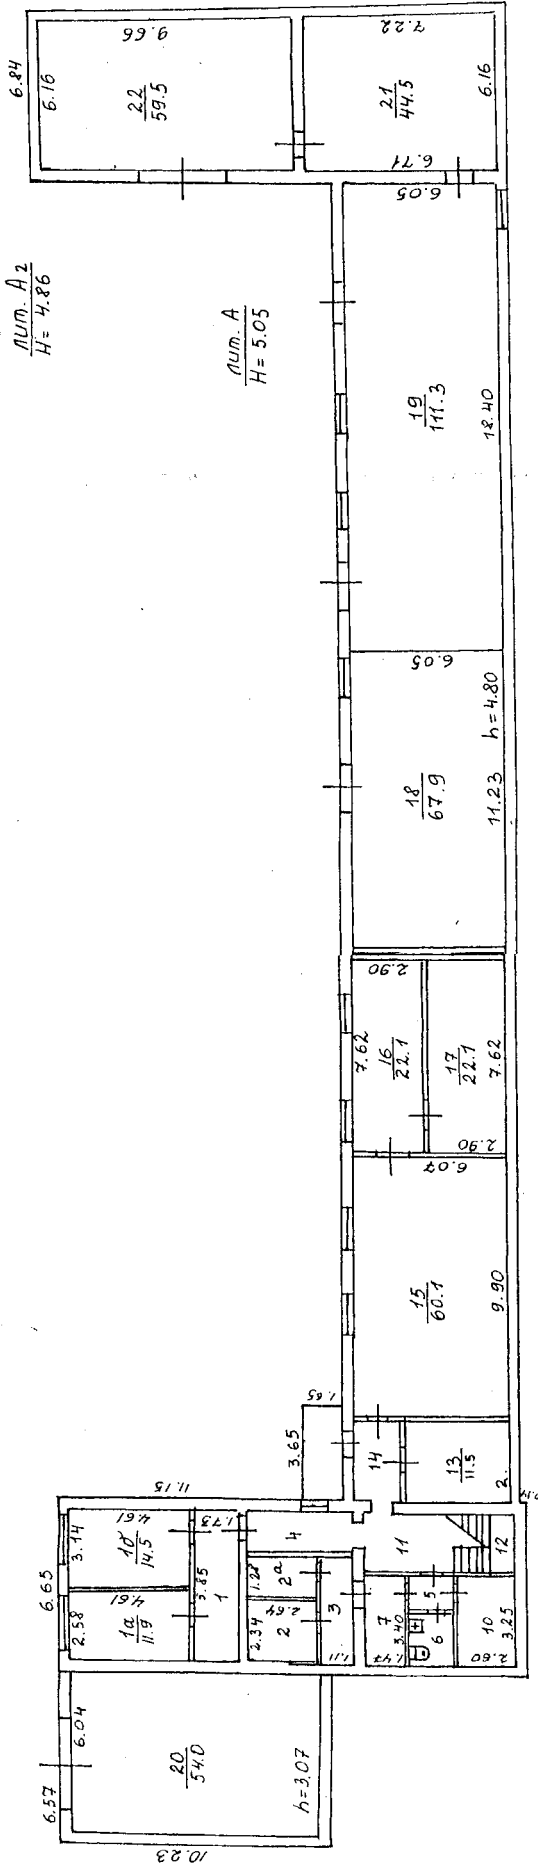


Инвентаризация
к. 1, 2, 16, 2, 2а, 3, 5, 6, 7, 11
Инвентаризация
10/10/08

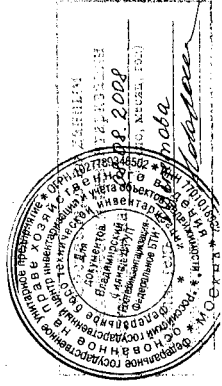

ПРОЕКТНЫЙ ПЛАН
 строения лит. "А"
 г. Владимир ул. Н. Островахского
 № 66а квартал _____ уч-к _____

План "II" этажа

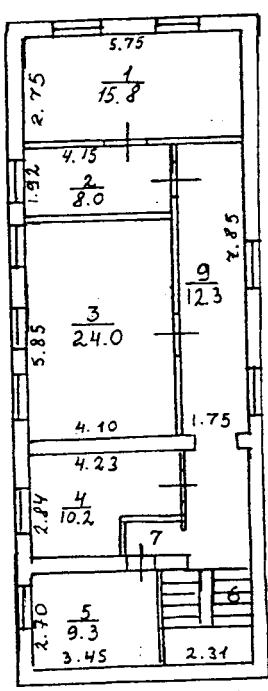

На восстановление или переоборудование
 к. 2, 3
 (в том числе для размещения
 помещений, не предназначенных
 для проживания)
 Дата: 08/08/2008 Подпись: [Signature]

Составлено по данным
 технической инвентаризации
 по состоянию на 08.08.2008
 (день, месяц, год)
 Подписала: Щеглова
 Руководитель БУ: [Signature]

Масштаб 1:200



ДОГОВОР № _____

аренды нежилых помещений (зданий, сооружений), являющихся муниципальной собственностью

г. Владимир _____

Управление муниципальным имуществом г. Владимира (ОГРН 1033302008233), именуемое в дальнейшем «Арендодатель», в лице начальника управления Шиш Дмитрия Николаевича, действующего на основании Положения об Управлении, и _____, именуемое в дальнейшем «Арендатор», в лице _____, действующего на основании _____, заключили настоящий договор о нижеследующем:

1. ОБЩИЕ УСЛОВИЯ

1.1. Арендодатель передает, а Арендатор принимает в аренду нежилые помещения, расположенные в здании по адресу: **г.Владимир, ул.Н.Островского, д.66-а** общей площадью **82,2** кв.м, а именно: помещения №№ 15, 16 по плану первого этажа здания .

Указанные нежилые помещения являются муниципальной собственностью и передаются Арендатору для **размещения офиса организации жилищно-коммунального хозяйства, выполняющей работы по управлению, содержанию и эксплуатации жилищного фонда.**

Общая площадь всего здания составляет **639,2 кв.м.**

1.2. Передача нежилых помещений осуществляется по акту приема-передачи, подписываемому сторонами Договора и являющемуся Приложением 1 к нему.

После подписания акта приема-передачи Арендатор получает право пользоваться имуществом в соответствии его целевым назначением.

С этого же момента на Арендатора переходит риск случайной гибели или случайного повреждения полученного им в аренду имущества и Арендатор несет все расходы по поддержанию имущества в надлежащем порядке.

1.3. Сумма годовой арендной платы по Договору составляет **204224,16 руб. (в т.ч. НДС).** Расчет арендной платы производится по «Методике расчета арендной платы за нежилые помещения», утвержденной решением Владимирского городского Совета народных депутатов от 24.10.2002 № 170.

1.4. Срок действия договора устанавливается **с 01 марта 2011 года по 01 марта 2016 года.**

1.5. В соответствии со п.2 ст.425 Гражданского кодекса Российской Федерации условия настоящего Договора аренды, в том числе в части внесения арендной платы за пользование нежилыми помещениями, применяются к отношениям Сторон, возникшим с даты подписания акта приема-передачи нежилых помещений.

1.6. Настоящий Договор подлежит государственной регистрации. Регистрация Договора, изменений и дополнений к нему, соглашения о расторжении Договора в Управлении Федеральной службы государственной регистрации, кадастра и картографии по Владимирской области является обязанностью Арендатора. Расходы по государственной регистрации данного Договора аренды несет Арендатор.

2. ОБЯЗАННОСТИ СТОРОН

2.1. Арендодатель обязуется:

2.1.1. Передать в аренду нежилые помещения Арендатору по акту приема-передачи с указанием технического состояния и типовой характеристики помещений.

2.1.2. Оказывать в период действия Договора аренды Арендатору консультационную, информационную и иную помощь в целях наиболее эффективного и грамотного использования Арендатором помещений, переданных ему во временное владение и пользование по настоящему Договору аренды.

2.1.3. В случае прекращения настоящего Договора по основаниям, предусмотренным действующим законодательством Российской Федерации или настоящим Договором, в течение 3-х рабочих дней принять нежилые помещения от Арендатора по акту приема передачи в состоянии, в котором соответствующее имущество было предоставлено Арендатору, с учетом нормативного износа и улучшений имущества, произведенных в соответствии с условиями настоящего Договора и согласованных Арендодателем.

2.2. Арендодатель не отвечает за недостатки сданного в аренду имущества, которые были им оговорены при заключении Договора аренды или были заранее известны Арендатору, либо должны были быть обнаружены Арендатором во время осмотра имущества или проверки его исправности при заключении Договора или передаче имущества в аренду.

2.3. Арендатор обязуется:

2.3.1. Использовать нежилые помещения в строгом соответствии с условиями настоящего Договора и их целевым назначением.

2.3.2. Осуществлять с использованием арендуемых помещений деятельность по управлению, содержанию и эксплуатации жилищного фонда с момента подписания акта приема-передачи до окончания срока, указанного в пункте 1.4 настоящего Договора, и не прекращать (не приостанавливать) эту деятельность без согласия Арендодателя.

2.3.3. Соблюдать в арендуемых помещениях санитарные, технические, противопожарные и иные требования, предъявляемые к пользованию нежилыми помещениями, эксплуатировать недвижимое имущество в соответствии с принятыми нормами эксплуатации.

Примечание: при отсутствии у арендатора специальных ремонтно-эксплуатационных служб профилактическое обслуживание и текущий ремонт инженерно-технических коммуникаций в арендуемых помещениях производится соответствующими жилищно-коммунальными службами по договору с Арендатором за счет его средств.

2.3.4. Самостоятельно или за свой счет осуществлять уход за прилегающей к арендуемым помещениям территорией и вести те работы по помещениям, которые предусмотрены настоящим Договором.

В двухнедельный срок после подписания настоящего Договора:

- заключить отдельный договор со специализированным предприятием по уборке твердых бытовых отходов на территории, непосредственно примыкающей к помещению;
- заключить договоры на коммунальные услуги и эксплуатационное обслуживание;
- обратиться в Управление земельными ресурсами г.Владимира с заявлением об оформлении соответствующих земельно-правовых документов на земельный участок.

2.3.5. Своевременно и в полном объеме вносить арендную плату за нежилые помещения, плату за коммунальные и эксплуатационные услуги.

2.3.6. Не производить перепланировок, переоборудования, реконструкцию, капитальный ремонт арендуемых помещений, а также других неотделимых улучшений арендованного имущества, вызываемых потребностями Арендатора без письменного разрешения Арендодателя.

2.3.7. Обеспечивать представителям Арендодателя доступ в арендуемые помещения для их осмотра и проверки соблюдения условий настоящего Договора.

Обеспечивать доступ специалистов жилищно-коммунальных служб в занимаемое помещение для технического обслуживания инженерных сетей и коммуникаций занимаемого помещения, связанного с общей эксплуатацией здания.

При наличии в помещении инженерных коммуникаций в случае возникновения аварийных ситуаций – обеспечивать незамедлительный доступ в помещение работников ремонтно-эксплуатационных организаций и аварийно-технических служб.

2.3.8. Не заключать договоры и не вступать в сделки, следствием которых является или может являться какое-либо обременение предоставленных Арендатору по Договору имущественных прав, в частности, переход их к иному лицу (договоры субаренды, договоры залога, безвозмездного пользования, внесение права на аренду Объекта или его части в уставный капитал предприятия и др.) без письменного разрешения Арендодателя.

2.3.9. Освободить помещения в связи с аварийным состоянием конструкций зданий (или его части), постановкой здания на капитальный ремонт или его ликвидацией по градостроительным соображениям по требованию Арендодателя в десятидневный срок.

2.3.10. Поддерживать имущество в исправном состоянии, производить за свой счет текущий ремонт и нести расходы на содержание имущества. Самостоятельно или за свой счет принимать необходимые меры для обеспечения функционирования всех инженерных систем занимаемого помещения. Не совершать действий, приводящих к ухудшению качественных характеристик арендованного имущества.

2.3.11. Незамедлительно информировать Арендодателя обо всех чрезвычайных ситуациях с арендуемым имуществом, а также о приостановлении эксплуатации, запрете на эксплуатацию имущества, вынесенном государственными надзорными органами, или ином событии, в результате которого стало невозможным дальнейшее использование имущества либо его части, и своевременно принимать все возможные меры по возобновлению его эксплуатации и предотвращению угрозы дальнейшего разрушения или повреждения имущества.

2.3.12. В случае прекращения настоящего Договора по основаниям, предусмотренным действующим законодательством Российской Федерации или настоящим Договором, в течение 3-х рабочих дней возвратить нежилые помещения Арендодателю по акту приема передачи в состоянии, в котором соответствующее имущество было предоставлено Арендатору, с учетом нормативного износа и улучшений имущества, произведенных в соответствии с условиями настоящего Договора и согласованных Арендодателем.

Арендатор обязуется при этом подготовить имущество к передаче Арендодателю, составить акт приема-передачи и представить его на подписание.

Если при возврате имущества будут обнаружены и отражены в акте приема-передачи недостатки, свидетельствующие об ухудшении имущества, не связанные с нормативным износом, Арендатор обязан возместить убытки.

2.3.13. Поддерживать фасад здания, в котором арендуются помещения, в надлежащем порядке и осуществлять его ремонт в установленные Арендодателем сроки, либо по требованию Арендодателя оплачивать долю в ремонте фасада, пропорциональную доле площади занимаемых Арендатором помещений в общей площади здания.

2.3.14. Не осуществлять в арендуемых помещениях и на прилегающем земельном участке работы без разрешения соответствующих компетентных органов (архитектурно-градостроительных, пожарных, санитарных, природоохранных и других органов), для проведения которых требуется соответствующее разрешение.

2.3.15. Обо всех изменениях организационно-правовой формы, юридического адреса или иных реквизитов юридического лица уведомить Арендодателя в десятидневный срок.

3. ПЛАТЕЖИ И РАСЧЕТЫ ПО ДОГОВОРУ

3.1. При подписании Договора Арендатором вносится арендная плата за март 2011 года в сумме **14422,61 руб.** на расчетный счет Арендодателя, НДС в сумме **2596,07 руб.** в налоговый орган по месту регистрации Арендатора как налогового агента.

На момент заключения Договора расчетная сумма квартальной арендной платы составляет **51056,04 руб.** (в т.ч. НДС); расчетная сумма годовой арендной платы составляет **204224,16 руб.** (в т.ч. НДС).

Арендная плата по настоящему договору включает плату за пользование нежилыми помещениями, указанными в пункте 1.1. и местами общего пользования в помещениях №№ 1, 2, 2а, 3, 4, 5, 6, 7, 10, 11, 12, 13, 14 площадью 14,1 кв.м по плану первого этажа здания.

Оплата производится арендатором ежеквартально, за каждый расчетный квартал не позднее 10 (десятого) числа первого месяца каждого квартала (см. таблицу).

март 2011 г.	2 квартал 2011 г.	3 квартал 2011 г.	4 квартал 2011 г.
14422,61 руб. + 2596,07 руб.(НДС)	43267,83 руб. + 7788,21 руб.(НДС)	43267,83 руб. + 7788,21 руб.(НДС)	43267,83 руб. + 7788,21 руб.(НДС)

Датой оплаты считается дата фактического поступления денежных средств на расчетный счет Арендодателя.

Сумму налога на добавленную стоимость Арендатор самостоятельно перечисляет в налоговый орган по месту регистрации его как налогового агента.

В последующие годы размер арендной платы определяется Арендодателем в соответствии с Методикой расчета арендной платы, утверждаемой Советом народных депутатов города Владимира.

3.2. Размер годовой арендной платы может быть пересмотрен Арендодателем в одностороннем порядке (но не чаще 1 раза в год) в соответствии с Методикой расчета арендной платы, утверждаемой Советом народных депутатов города Владимира, и принимается Арендатором в безусловном порядке.

При этом числовые показатели примененных в расчете коэффициентов могут быть изменены Арендодателем в одностороннем порядке только на основании данных технической инвентаризации, либо соответствующих решений Совета народных депутатов города Владимира.

3.3. При изменении размера арендной платы Арендодатель направляет Арендатору заказным письмом, либо вручает под расписку уведомление об изменении арендной платы, которое является неотъемлемой частью Договора.

3.4. Размер арендной платы по настоящему Договору не может быть пересмотрен Сторонами в сторону уменьшения.

4. ОТВЕТСТВЕННОСТЬ СТОРОН

4.1. Стороны несут ответственность за неисполнение или ненадлежащее исполнение условий настоящего Договора и принятых на себя обязательств в соответствии с действующим законодательством.

4.2. Любая из Сторон настоящего Договора, не исполнившая обязательства по Договору или исполнившая их ненадлежащим образом, несет ответственность за упомянутое при наличии вины (умысла или неосторожности).

4.3. В случае неуплаты Арендатором арендной платы в сроки, установленные настоящим Договором, начисляется пеня в размере 0,1 % с просроченной суммы за каждый день просрочки.

4.4. Если Арендатор не возвратил арендованное имущество после прекращения Договора, либо возвратил его несвоевременно, Арендодатель вправе потребовать уплаты Арендатором неустойки в размере двукратной арендной платы за все время просрочки.

4.5. За нарушение Арендатором обязательств, не имеющих денежного выражения – уплачивается другой Стороне штраф, составляющий 100 (сто) минимальных размеров оплаты труда, установленных законом на день уплаты штрафа.

4.6. Окончание срока действия настоящего Договора не освобождает стороны от ответственности за его нарушение.

Уплата штрафных санкций не освобождает виновную сторону от возмещения материального ущерба и выполнения обязательств по Договору.

4.7. Ответственность в форме уплаты штрафов, пени возникает всякий раз, когда имеет место нарушение выполнения условий настоящего Договора.

5. ИЗМЕНЕНИЕ, РАСТОРЖЕНИЕ И ПРОДЛЕНИЕ ДОГОВОРА

5.1. Изменение условий настоящего Договора, указанных в документации об аукционе или определенных на основании предложения победителя аукциона об условиях выполнения работ, которые необходимо выполнить в отношении муниципального имущества, права на которое передаются по настоящему Договору, по соглашению Сторон и в одностороннем порядке не допускается.

5.2. Арендодатель вправе в одностороннем порядке и без обращения в арбитражный суд полностью отказаться от исполнения обязательств по настоящему Договору в случаях, если Арендатор:

5.2.1. Пользуется имуществом с существенным нарушением условий договора или назначения имущества, либо с неоднократными нарушениями. Под неоднократным понимается такое количество нарушений, которое дает возможность сделать вывод о систематическом характере нарушений любых условий Договора аренды, в том числе и условий о сроках и размерах оплаты арендной платы.

5.2.2. Существенно ухудшает арендованное имущество.

5.2.3. Не внес арендной платы в течение трех месяцев после установленного Договором срока платежа.

5.2.4. Передал арендуемые помещения (строения) как в целом, так и по частям, в субаренду, или передал свои права и обязанности по Договору другим лицам без письменного разрешения Арендодателя.

5.2.5. Не осуществляет, прекратил или приостановил деятельность, указанную в п.2.3.2. настоящего Договора, без согласия Арендодателя.

5.2.6. В течение длительного времени (более одного месяца) не использует переданное в аренду помещение.

5.2.7. Нарушил любой из пунктов 2.3.4.-2.3.6, 2.3.8., 2.3.10., 2.3.13, 2.3.14.,6.1 настоящего Договора аренды.

В предусмотренных настоящим пунктом случаях Договор считается расторгнутым с момента получения Арендатором уведомления об отказе Арендодателя от исполнения Договора, направляемого в адрес Арендатора заказным письмом либо вручаемого под расписку.

5.3. Договор аренды может быть расторгнут досрочно судом по требованию Арендатора в случаях, предусмотренных статьей 620 Гражданского кодекса РФ.

5.4. По истечении срока, указанного в п.1.4 Договора, настоящий договор считается прекращенным. Заключение договора аренды на новый срок осуществляется по результатам проведения торгов.

6. ОСОБЫЕ УСЛОВИЯ.

6.1. Арендатор обязуется в течение 10 дней со дня подписания настоящего Договора:

- компенсировать Арендодателю расходы на организацию и проведение торгов в сумме _____ (_____) руб.

Указанные денежные средства перечисляются Арендатором в УФК по Владимирской области (Управление муниципальным имуществом г. Владимира л/с 03283004060); счет 40703810600081000040 в ГРКЦ ГУ Банка России по Владимирской области БИК 041708001, ОКАТО 17401000000, ИНН 3302008241, КПП 332801001, КБК 86600000000000000226;

- перечислить на расчетный счет Арендодателя, указанный в разделе 8 настоящего договора аренды, денежную сумму, за которую было приобретено право аренды, в размере _____ () руб.

7. ПРОЧИЕ УСЛОВИЯ

7.1. Стоимость неотделимых улучшений произведенных Арендатором без разрешения Арендодателя возмещению не подлежит.

Условия и порядок возмещения Арендатору стоимости неотделимых улучшений арендованного имущества, произведенных с согласия арендодателя, определяются Порядком согласования производства капитального ремонта и иных неотделимых улучшений арендуемых объектов муниципального нежилого фонда и возмещения затрат на их проведение, утвержденным Советом народных депутатов города Владимира.

7.2. Размещение рекламы на наружной части арендуемого помещения должно быть согласовано в установленном порядке.

7.3. Размещение средств наружной рекламы на фасаде и торцах здания в соответствии с Правилами распространения наружной рекламы на территории города Владимира, с Арендатором не согласовывается.

7.4. Любое уведомление, либо извещение по данному Договору, дается в письменной форме в виде телекса, факсимильного сообщения, письма по электронной почте или отправляется заказным письмом получателю по его юридическому адресу. Уведомление считается данным в день отправления сообщения или почтового отправления.

7.5. Обо всех изменениях в платежных и почтовых реквизитах Стороны обязаны немедленно извещать друг друга. Действия, совершенные по старым адресам и счетам до получения уведомлений об их изменении, засчитываются в исполнение обязательств.

7.6. Любая договоренность между Сторонами, влекущая за собой новые обстоятельства, не предусмотренные настоящим договором, считается действительной, если она подтверждена Сторонами в письменной форме в виде дополнительного соглашения.

7.7. Арендатор осмотрел передаваемое ему в аренду имущество и ознакомился с его техническим состоянием.

Подписывая настоящий Договор, Стороны подтверждают, что все вопросы между ними разрешены и претензий друг к другу у них не имеется. Действия Сторон, оформленные настоящим Договором, соответствуют их действительной воле.

Настоящий Договор содержит весь объем соглашений между Сторонами в отношении предмета настоящего Договора, отменяет и делает недействительными все другие обязательства или представления, которые могли быть приняты или сделаны Сторонами, будь то в устной или письменной форме, до заключения настоящего Договора.

7.8. Взаимоотношения сторон, не урегулированные настоящим Договором, регламентируются действующим законодательством РФ.

7.9. Настоящий договор составлен в трех экземплярах (по одному для каждой стороны, один – для регистрирующего органа).

8. ЮРИДИЧЕСКИЕ АДРЕСА СТОРОН

Арендодатель: Управление муниципальным имуществом г. Владимира

Юридический адрес: 600005, г. Владимир, Октябрьский проспект, д.47

УФК по Владимирской области (Управление муниципальным имуществом г. Владимира);

счет 40101810800000010002 в ГРКЦ ГУ Банка России по Владимирской области

БИК 041708001, ОКАТО 17401000000, КБК 866 111 050 34 04 0000 120

ИНН 3302008241, КПП 332801001

Арендатор: _____

Юридический адрес: _____

К настоящему договору прилагаются:

- 1) акт приема-передачи;
- 2) расчет арендной платы;
- 3) копия поэтажного плана.

ПОДПИСИ СТОРОН:

От Арендодателя

М.П.

От Арендатора

М.П.

Приложение N 1
к договору аренды от

_____ N _____

А К Т
передачи помещений муниципального нежилого фонда

01 марта 2011г.

г. Владимир

В соответствии с договором аренды нежилых помещений от _____ N _____ “Арендодатель” - **Управление муниципальным имуществом г. Владимира** сдает нежилое помещение в аренду, а “Арендатор” – _____ принимает в аренду нежилые помещения, расположенные в здании по адресу: **г.Владимир, ул.Н.Островского, д.66-а**, общей площадью **82,2** кв.м, а именно: помещения № 15, 16 по плану первого этажа здания для **размещения офиса организации жилищно-коммунального хозяйства, выполняющей работы по управлению, содержанию и эксплуатации жилищного фонда.**

На момент подписания акта сдаваемые в аренду нежилые помещения и инженерные коммуникации в них находятся в удовлетворительном состоянии.

Претензий по передаваемому объекту у Арендатора не имеется.

Настоящий акт является неотъемлемой частью договора аренды.

ПОДПИСИ СТОРОН:

От Арендодателя

От Арендатора

Приложение № 2
к Договору аренды

РАСЧЕТ АРЕНДНОЙ ПЛАТЫ ЗА НЕЖИЛОЕ ПОМЕЩЕНИЕ

По адресу: Н.Островского, 66А,лит.АА1А2
Арендатор: ---
Общая площадь здания: 639.2
Расчетная площадь: 96.3

Расчет годовой амортизации : $A_m = C_b(n) * \text{Нам}$

Расчет $C_b(n)$: $C_b(n) = (\text{восстановительная инвентарная стоимость}) / S_o$

$$C_b(n) = 75122 * 43 / 639.2 = 5053.58$$

$$A_m = 5053.58 * 0.012 = 60.64$$

Расчет рентной платы : $R_p = C_b(i) * K_k * A * K_g$

$K_k = 1$ - коэффициент комфортности

$A = 1$ - базовый коэффициент

$K_g = 2$ - коэффициент градостроения

Расчет $C_b(i)$: $C_b(i) = (\text{действительная инвентарная стоимость}) / S_o$

$$C_b(i) = 47501 * 43 / 639.2 = 3195.47$$

$$R_p = 3195.47 * 1 * 1 * 2 = 6390.94$$

Арендная плата за 1 кв.м площади, расположенной на отметке 0 и выше без Q :

$$A_{01} = [(A_m + N_{кр} + R_p) * J_{кор}] / 1000$$

$$A_{01} = (60.64 + 1536 + 6390.94) * 225 / 1000 = 1797.21$$

$J_{кор} = 225$ - корректирующий коэффициент

$N_{кр} = 1536$ - накопления на капитальный ремонт

Годовая арендная плата за помещение, распол. на отм. 0 и выше без Q :

$A_{пл}(\text{без под.}) = A_{01} * S$ (без подвала)

$$A_{пл}(\text{без подвала}) = 1797.21 * 96.30 = 173071.32$$

Квартальный платеж в бюджет (без НДС) + НДС (18%) :

Первый платеж : (25%) 43267.83 + 7788.21

Второй платеж : (25%) 43267.83 + 7788.21

Третий платеж : (25%) 43267.83 + 7788.21

Четвертый платеж : (25%) 43267.83 + 7788.21


Исполнитель : Петрова (тел. 35-35-48)

Простенный план


Строения № А

г. Владимир ул. Н. Осетровского
№ 66а литерал уч-к

План I этажа

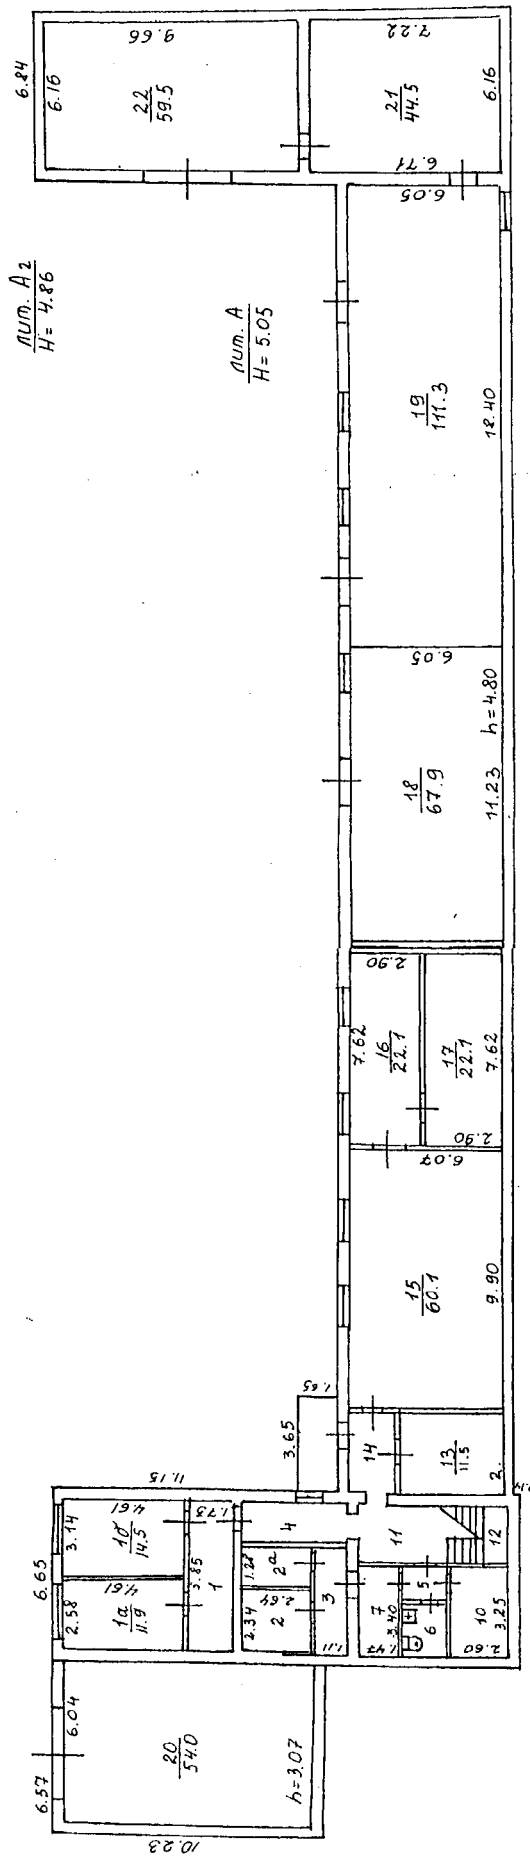

№ 1, 2, 2а, 3, 5, 6, 7, 11
 12.12.08

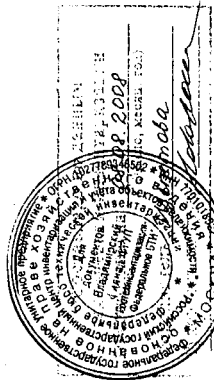



ДОГОВОР № _____

аренды нежилых помещений (зданий, сооружений), являющихся муниципальной собственностью

г. Владимир

_____ 2011 г.

Управление муниципальным имуществом г. Владимира (ОГРН 1033302008233), именуемое в дальнейшем «Арендодатель», в лице начальника управления Шиш Дмитрия Николаевича, действующего на основании Положения об Управлении, Муниципальное унитарное предприятие города Владимира «Тепловые сети», именуемое в дальнейшем «Балансодержатель», в лице директора Абрамова Виктора Борисовича, действующего на основании Устава и _____, именуемое в дальнейшем «Арендатор», в лице _____, действующего на основании Устава, в соответствии с протоколом от _____ 2011 года, заключили настоящий договор о нижеследующем:

1. ОБЩИЕ УСЛОВИЯ

1.1. Арендодатель при участии Балансодержателя передает, а Арендатор принимает в аренду нежилое помещение, расположенное на первом этаже здания по адресу: г. Владимир, ул.Тракторная, д.52-а, общей площадью 50,7 кв.м, а именно: помещение № 11 и места общего пользования в помещениях №№ 4, 9 по плану первого этажа здания.

Указанное нежилое помещение является муниципальной собственностью и передаются Арендатору для размещения организации, осуществляющей содержание и ремонт жилых домов.

1.2. Передача нежилых помещений осуществляется по акту приема-передачи, подписываемому сторонами Договора и являющемуся Приложением 1 к нему.

После подписания акта приема-передачи Арендатор получает право пользоваться имуществом в соответствии его целевым назначением.

С этого же момента на Арендатора переходит риск случайной гибели или случайного повреждения полученного им в аренду имущества и Арендатор несет все расходы по поддержанию имущества в надлежащем порядке.

1.3. Сумма годовой арендной платы по Договору составляет **87706,71 руб.** (в т.ч. НДС). Расчет арендной платы производится по «Методике расчета арендной платы за нежилые помещения», утвержденной решением Владимирского городского Совета народных депутатов от 24.10.2002 № 170.

1.4. Срок действия договора устанавливается с **01 марта 2011 года по 27 февраля 2012 года.**

1.5. В соответствии со п.2 ст.425 Гражданского кодекса Российской Федерации условия настоящего Договора аренды, в том числе в части внесения арендной платы за пользование нежилыми помещениями, применяются к отношениям Сторон, возникшим с даты подписания акта приема-передачи нежилых помещений.

2. ОБЯЗАННОСТИ СТОРОН

2.1. Арендодатель обязуется:

2.1.1. При участии Балансодержателя передать в аренду нежилые помещения Арендатору по акту приема-передачи с указанием технического состояния и типовой характеристики помещений.

2.1.2. Оказывать в период действия Договора аренды Арендатору консультационную, информационную и иную помощь в целях наиболее эффективного и грамотного использования Арендатором помещений, переданных ему во временное владение и пользование по настоящему Договору аренды.

2.1.3. В случае прекращения настоящего Договора по основаниям, предусмотренным действующим законодательством Российской Федерации или настоящим Договором, в течение 3-х рабочих дней совместно с Балансодержателем принять нежилые помещения от Арендатора по акту приема передачи в состоянии, в котором соответствующее имущество было предоставлено Арендатору, с учетом нормативного износа и улучшений имущества, произведенных в соответствии с условиями настоящего Договора и согласованных Арендодателем.

2.2. Арендодатель не отвечает за недостатки сданного в аренду имущества, которые были им оговорены при заключении Договора аренды или были заранее известны Арендатору, либо должны были быть обнаружены Арендатором во время осмотра имущества или проверки его исправности при заключении Договора или передаче имущества в аренду.

2.3. **Балансодержатель** обязуется:

2.3.1. Одновременно с подписанием настоящего Договора предоставить соответствующие помещения Арендатору по приемо-сдаточному акту.

2.3.2. В случае аварий, происшедших не по вине Арендатора оказывать необходимое содействие по устранению последствий.

2.3.3. Ежеквартально в срок, не позднее 20 числа месяца, следующего за отчетным кварталом предоставлять Арендодателю информацию о поступлении арендной платы.

2.3.4. При несвоевременной оплате Арендатором арендной платы, коммунальных и эксплуатационных услуг проинформировать Арендодателя для принятия соответствующих мер в течение 20 дней после истечения срока оплаты.

2.4. **Арендатор** обязуется:

2.4.1. Использовать нежилые помещения в строгом соответствии с условиями настоящего Договора и их целевым назначением.

2.4.2. Осуществлять с использованием арендуемого помещения деятельность по управлению, содержанию и эксплуатации жилищного фонда с момента подписания акта приема-передачи до окончания срока, указанного в пункте 1.4 настоящего Договора, и не прекращать (не приостанавливать) эту деятельность без согласия Арендодателя.

2.4.3. Соблюдать в арендуемых помещениях санитарные, технические, противопожарные и иные требования, предъявляемые к пользованию нежилыми помещениями, эксплуатировать недвижимое имущество в соответствии с принятыми нормами эксплуатации.

Примечание: при отсутствии у арендатора специальных ремонтно-эксплуатационных служб профилактическое обслуживание и текущий ремонт инженерно-технических коммуникаций в арендуемых помещениях производится соответствующими жилищно-коммунальными службами по договору с Арендатором за счет его средств.

2.4.4. Самостоятельно или за свой счет осуществлять уход за прилегающей к арендуемым помещениям территорией и вести те работы по помещениям, которые предусмотрены настоящим Договором.

В двухнедельный срок после подписания настоящего Договора:

- заключить отдельный договор со специализированным предприятием по уборке твердых бытовых отходов на территории, непосредственно примыкающей к помещению;

- заключить договоры на коммунальные услуги и эксплуатационное обслуживание;

- обратиться в Управление земельными ресурсами г.Владимира с заявлением об оформлении соответствующих земельно-правовых документов на земельный участок.

2.4.5. Своевременно и в полном объеме вносить арендную плату за нежилые помещения, плату за коммунальные и эксплуатационные услуги.

2.4.6. Не производить перепланировок, переоборудования, реконструкцию, капитальный ремонт арендуемых помещений, а также других неотделимых улучшений арендованного имущества, вызываемых потребностями Арендатора без письменного разрешения Арендодателя и Балансодержателя.

2.4.7. Обеспечивать представителям Арендодателя и Балансодержателя доступ в арендуемые помещения для их осмотра и проверки соблюдения условий настоящего Договора.

Обеспечивать доступ специалистов Балансодержателя в занимаемое помещение для технического обслуживания инженерных сетей и коммуникаций занимаемого помещения, связанного с общей эксплуатацией здания.

При наличии в помещении инженерных коммуникаций в случае возникновения аварийных ситуаций – обеспечивать незамедлительный доступ в помещение работников ремонтно-эксплуатационных организаций и аварийно-технических служб.

2.4.8. Не заключать договоры и не вступать в сделки, следствием которых является или может являться какое-либо обременение предоставленных Арендатору по Договору имущественных прав, в частности, переход их к иному лицу (договоры субаренды, договоры залога, безвозмездного пользования, внесение права на аренду Объекта или его части в уставный капитал предприятия и др.) без письменного разрешения Арендодателя.

2.4.9. Освободить помещения в связи с аварийным состоянием конструкций зданий (или его части), постановкой здания на капитальный ремонт или его ликвидацией по градостроительным соображениям по требованию Арендодателя в десятидневный срок.

2.4.10. Поддерживать имущество в исправном состоянии, производить за свой счет текущий ремонт и нести расходы на содержание имущества. Самостоятельно или за свой счет принимать

необходимые меры для обеспечения функционирования всех инженерных систем занимаемого помещения. Не совершать действий, приводящих к ухудшению качественных характеристик арендованного имущества.

2.4.11. Незамедлительно информировать Арендодателя и Балансодержателя обо всех чрезвычайных ситуациях с арендуемым имуществом, а также о приостановлении эксплуатации, запрете на эксплуатацию имущества, вынесенном государственными надзорными органами, или ином событии, в результате которого стало невозможным дальнейшее использование имущества либо его части, и своевременно принимать все возможные меры по возобновлению его эксплуатации и предотвращению угрозы дальнейшего разрушения или повреждения имущества.

2.4.12. В случае прекращения настоящего Договора по основаниям, предусмотренным действующим законодательством Российской Федерации или настоящим Договором, в течение 3-х рабочих дней возвратить нежилые помещения Арендодателю и Балансодержателю по акту приема передачи в состоянии, в котором соответствующее имущество было предоставлено Арендатору, с учетом нормативного износа и улучшений имущества, произведенных в соответствии с условиями настоящего Договора и согласованных Арендодателем и Балансодержателем.

Арендатор обязуется при этом подготовить имущество к передаче Арендодателю и Балансодержателю, составить акт приема-передачи и представить его на подписание.

Если при возврате имущества будут обнаружены и отражены в акте приема-передачи недостатки, свидетельствующие об ухудшении имущества, не связанные с нормативным износом, Арендатор обязан возместить убытки.

2.4.13. Поддерживать фасад здания, в котором арендуются помещения, в надлежащем порядке и осуществлять его ремонт в установленные Балансодержателем сроки, либо по требованию Балансодержателя оплачивать долю в ремонте фасада, пропорциональную доле площади занимаемых Арендатором помещений в общей площади здания.

2.4.14. Не осуществлять в арендуемых помещениях и на прилегающем земельном участке работы без разрешения соответствующих компетентных органов (архитектурно-градостроительных, пожарных, санитарных, природоохранных и других органов), для проведения которых требуется соответствующее разрешение.

2.4.15. Обо всех изменениях организационно-правовой формы, юридического адреса или иных реквизитов юридического лица уведомить Арендодателя и Балансодержателя в десятидневный срок.

3. ПЛАТЕЖИ И РАСЧЕТЫ ПО ДОГОВОРУ

3.1. При подписании Договора Арендатором вносится арендная плата и НДС за март 2011 года в сумме **7308,90 руб.** на расчетный счет Балансодержателя.

На момент заключения Договора расчетная сумма квартальной арендной платы составляет **21926,68 руб.** (в т.ч. НДС); расчетная сумма годовой арендной платы по Договору составляет **87706,71 руб.** (в т.ч. НДС).

Арендатор оплачивает арендную плату и НДС ежеквартально не позднее 10 (десятого) числа первого месяца каждого квартала на расчетный счет **Балансодержателя** в соответствии с нижеприведенной таблицей.

В дальнейшем оплата производится в том же порядке за каждый расчетный квартал не позднее 10 (десятого) числа первого месяца каждого квартала.

март 2011 г.	2 квартал 2011 г.	3 квартал 2011 г.	4 квартал 2011 г.
6193,98 руб. + 1114,92 руб. (НДС)	18581,93 руб. + 3344,75 руб. (НДС)	18581,93 руб. + 3344,75 руб. (НДС)	18581,93 руб. + 3344,75 руб. (НДС)

Датой оплаты считается дата фактического поступления денежных средств на расчетный счет Балансодержателя.

В последующие годы размер арендной платы определяется Арендодателем в соответствии с Методикой расчета арендной платы, утверждаемой Советом народных депутатов города Владимира.

3.2. Размер годовой арендной платы может быть пересмотрен Арендодателем в одностороннем порядке (но не чаще 1 раза в год) в соответствии с Методикой расчета арендной платы, утверждаемой Советом народных депутатов города Владимира, и принимается Арендатором в безусловном порядке.

При этом числовые показатели примененных в расчете коэффициентов могут быть изменены Арендодателем в одностороннем порядке только на основании данных технической инвентаризации, либо соответствующих решений Совета народных депутатов города Владимира.

3.3. При изменении размера арендной платы Арендодатель направляет Арендатору и Балансодержателю заказным письмом, либо вручает под расписку уведомление об изменении арендной платы, которое является неотъемлемой частью Договора.

3.4. Размер арендной платы по настоящему Договору не может быть пересмотрен Сторонами в сторону уменьшения.

4. ОТВЕТСТВЕННОСТЬ СТОРОН

4.1. Стороны несут ответственность за неисполнение или ненадлежащее исполнение условий настоящего Договора и принятых на себя обязательств в соответствии с действующим законодательством.

4.2. Любая из Сторон настоящего Договора, не исполнившая обязательства по Договору или исполнившая их ненадлежащим образом, несет ответственность за упомянутое при наличии вины (умысла или неосторожности).

4.3. В случае неуплаты Арендатором арендной платы в сроки, установленные настоящим Договором, начисляется пеня в размере 0,1 % с просроченной суммы за каждый день просрочки.

4.4. Если Арендатор не возвратил арендованное имущество после прекращения Договора, либо возвратил его несвоевременно, Арендодатель вправе потребовать уплаты Арендатором неустойки в размере двукратной арендной платы за все время просрочки.

4.5. За нарушение Арендатором обязательств, не имеющих денежного выражения – уплачивается другой Стороне штраф, составляющий 100 (сто) минимальных размеров оплаты труда, установленных законом на день уплаты штрафа.

4.6. Окончание срока действия настоящего Договора не освобождает стороны от ответственности за его нарушение.

Уплата штрафных санкций не освобождает виновную сторону от возмещения материального ущерба и выполнения обязательств по Договору.

4.7. Ответственность в форме уплаты штрафов, пени возникает всякий раз, когда имеет место нарушение выполнения условий настоящего Договора.

5. ИЗМЕНЕНИЕ, РАСТОРЖЕНИЕ И ПРОДЛЕНИЕ ДОГОВОРА

5.1. Изменение условий настоящего Договора, указанных в документации об аукционе или определенных на основании предложения победителя аукциона об условиях выполнения работ, которые необходимо выполнить в отношении муниципального имущества, права на которое передаются по настоящему Договору, по соглашению Сторон и в одностороннем порядке не допускается.

5.2. Арендодатель вправе в одностороннем порядке и без обращения в арбитражный суд полностью отказаться от исполнения обязательств по настоящему Договору в случаях, если Арендатор:

5.2.1. Пользуется имуществом с существенным нарушением условий договора или назначения имущества, либо с неоднократными нарушениями. Под неоднократным понимается такое количество нарушений, которое дает возможность сделать вывод о систематическом характере нарушений любых условий Договора аренды, в том числе и условий о сроках и размерах оплаты арендной платы.

5.2.2. Существенно ухудшает арендованное имущество.

5.2.3. Не внес арендной платы в течение трех месяцев после установленного Договором срока платежа.

5.2.4. Передал арендуемые помещения (строения) как в целом, так и по частям, в субаренду, или передал свои права и обязанности по Договору другим лицам без письменного разрешения Арендодателя.

5.2.5. Прекратил или приостановил деятельность, указанную в п.2.4.2. настоящего Договора, без согласия Арендодателя.

5.2.6. Нарушил любой из пунктов 2.4.4. - 2.4.6, 2.4.8., 2.4.10., 2.4.13., 2.4.14., 6.1. настоящего Договора аренды.

5.2.7. В течение длительного времени (более одного месяца) не использует переданное в аренду помещение.

В предусмотренных настоящим пунктом случаях Договор считается расторгнутым с момента получения Арендатором уведомления об отказе Арендодателя от исполнения Договора, направляемого в адрес Арендатора заказным письмом либо вручаемого под расписку.

5.3. Договор аренды может быть расторгнут досрочно судом по требованию Арендатора в случаях, предусмотренных статьей 620 Гражданского кодекса РФ.

5.4. По истечении срока, указанного в п.1.4 Договора, настоящий договор считается прекращенным. Заключение договора аренды на новый срок осуществляется по результатам проведения торгов.

6. ОСОБЫЕ УСЛОВИЯ.

6.1. Арендатор обязуется в течение 10 дней со дня подписания настоящего Договора:

- компенсировать Арендодателю расходы на организацию и проведение торгов в сумме _____ (_____) руб.

Указанные денежные средства перечисляются Арендатором в УФК по Владимирской области (Управление муниципальным имуществом г. Владимира л/с 03283004060); счет 40703810600081000040 в ГРКЦ ГУ Банка России по Владимирской области БИК 041708001, ОКАТО 17401000000, ИНН 3302008241, КПП 332801001, КБК 8660000000000000226;

- перечислить на расчетный счет Арендодателя, указанный в разделе 8 настоящего договора аренды, денежную сумму, за которую было приобретено право аренды, в размере _____ (_____) руб.

7. ПРОЧИЕ УСЛОВИЯ

7.1. Стоимость неотделимых улучшений произведенных Арендатором без разрешения Арендодателя и Балансодержателя возмещению не подлежит.

Условия и порядок возмещения Арендатору стоимости неотделимых улучшений арендованного имущества, произведенных с согласия арендодателя, определяются Порядком согласования производства капитального ремонта и иных неотделимых улучшений арендуемых объектов муниципального нежилого фонда и возмещения затрат на их проведение, утвержденным Советом народных депутатов города Владимира.

7.2. Размещение рекламы на наружной части арендуемого помещения должно быть согласовано в установленном порядке.

7.3. Размещение средств наружной рекламы на фасаде и торцах здания в соответствии с Правилами распространения наружной рекламы на территории города Владимира, с Арендатором не согласовывается.

7.4. Любое уведомление, либо извещение по данному Договору, дается в письменной форме в виде телекса, факсимильного сообщения, письма по электронной почте или отправляется заказным письмом получателю по его юридическому адресу. Уведомление считается данным в день отправления сообщения или почтового отправления.

7.5. Обо всех изменениях в платежных и почтовых реквизитах Стороны обязаны немедленно извещать друг друга. Действия, совершенные по старым адресам и счетам до получения уведомлений об их изменении, засчитываются в исполнение обязательств.

7.6. Любая договоренность между Сторонами, влекущая за собой новые обстоятельства, не предусмотренные настоящим договором, считается действительной, если она подтверждена Сторонами в письменной форме в виде дополнительного соглашения.

7.7. Арендатор осмотрел передаваемое ему в аренду имущество и ознакомился с его техническим состоянием.

Подписывая настоящий Договор, Стороны подтверждают, что все вопросы между ними разрешены и претензий друг к другу у них не имеется. Действия Сторон, оформленные настоящим Договором, соответствуют их действительной воле.

Настоящий Договор содержит весь объем соглашений между Сторонами в отношении предмета настоящего Договора, отменяет и делает недействительными все другие обязательства или представления, которые могли быть приняты или сделаны Сторонами, будь то в устной или письменной форме, до заключения настоящего Договора.

7.8. Взаимоотношения сторон, не урегулированные настоящим Договором, регламентируются действующим законодательством РФ.

7.9. Настоящий договор составлен в трех экземплярах, имеющих одинаковую юридическую силу (по одному для каждой стороны).

8. ЮРИДИЧЕСКИЕ АДРЕСА СТОРОН

Арендодатель: Управление муниципальным имуществом г. Владимира
Юридический адрес: 600005, г. Владимир, Октябрьский проспект, д.47
УФК по Владимирской области (Управление муниципальным имуществом г. Владимира);
счет 4010181080000010002 в ГРКЦ ГУ Банка России по Владимирской области
БИК 041708001, ОКАТО 17401000000, КБК 866 111 050 34 04 0000 120
ИНН 3302008241, КПП 332801001

Балансодержатель: Муниципальное унитарное предприятие города Владимира «Тепловые сети»
Юридический адрес: г.Владимир, ул.Чайковского, д.38-б

Арендатор: _____
Юридический адрес: _____

К настоящему договору прилагаются:

- 1) акт приема-передачи;
- 2) расчет арендной платы;
- 3) копия поэтажного плана.

ПОДПИСИ СТОРОН:

От Арендодателя

От Балансодержателя

От Арендатора

М.П.

М.П.

М.П.

Приложение N 1
к договору аренды от
_____ 2011 г. N _____

А К Т
передачи помещений муниципального нежилого фонда

01 марта 2011 г.

г. Владимир

В соответствии с договором аренды нежилых помещений от _____ 2011 г. № _____ “Арендодатель” Управление муниципальным имуществом г. Владимира при участии «Балансодержателя» - Муниципальное унитарное предприятие города Владимира «Тепловые сети» сдает нежилое помещение в аренду, а “Арендатор” – _____ принимает в аренду нежилое помещение по адресу: г. Владимир, ул.Тракторная, д.52-а. общей площадью 50,7 кв.м, а именно: помещение № 11 и места общего пользования в помещениях №№ 4, 9 по плану первого этажа здания для размещения организации, осуществляющей содержание и ремонт жилых домов.

На момент подписания акта сдаваемые в аренду нежилое помещение и инженерные коммуникации в нем находятся в удовлетворительном состоянии.

Претензий по передаваемому объекту у Арендатора не имеется.

Настоящий акт является неотъемлемой частью договора аренды.

ПОДПИСИ СТОРОН:

От Арендодателя

От Балансодержателя

От Арендатора

Приложение № 2
к Договору аренды

РАСЧЕТ АРЕНДНОЙ ПЛАТЫ ЗА НЕЖИЛОЕ ПОМЕЩЕНИЕ

По адресу: Тракторная, 52А
Арендатор: ---
Общая площадь здания: 531.7
Расчетная площадь: 50.7

Расчет годовой амортизации : $Am = Cб(п) * Нам$

Расчет $Cб(п)$: $Cб(п) = (восстановительная\ инвентарная\ стоимость) / So$

$$Cб(п) = 57208 * 43 / 531.7 = 4626.56$$
$$Am = 4626.56 * 0.012 = 55.52$$

Расчет рентной платы : $Рп = Cб(и) * Кк * А * Кг$

$Кк = 1$ - коэффициент комфортности
 $A = 1$ - базовый коэффициент
 $Кг = 2$ - коэффициент градостроения

Расчет $Cб(и)$: $Cб(и) = (действительная\ инвентарная\ стоимость) / So$

$$Cб(и) = 30444 * 43 / 531.7 = 2462.09$$
$$Рп = 2462.09 * 1 * 1 * 2 = 4924.18$$

Арендная плата за 1 кв.м площади, расположенной на отметке 0 и выше без Q :

$$A01 = [(Am + Нкр + Рп) * Jкор] / 1000$$
$$A01 = (55.52 + 1536 + 4924.18) * 225 / 1000 = 1466.03$$

$Jкор = 225$ - корректирующий коэффициент
 $Нкр = 1536$ - накопления на капитальный ремонт

Годовая арендная плата за помещение, распол. на отм. 0 и выше без Q :

$Апл(без\ под.) = A01 * S$ (без подвала)

$$Апл(без\ подвала) = 1466.03 * 50.70 = 74327.72$$

Квартальный платеж в бюджет (без НДС) + НДС (18%) :


Первый платеж :	(25%)	18581.93	+	3344.75
Второй платеж :	(25%)	18581.93	+	3344.75
Третий платеж :	(25%)	18581.93	+	3344.75
Четвертый платеж :	(25%)	18581.93	+	3344.75

Исполнитель : Петрова (тел. 35-35-48)

ИСТОРИЧЕСКАЯ ПЛАНА
 СТРА А
 Владимир ТРАКТОРНОЯ
 № 52

~~КАДАСТРОВЫЙ ЛИСТ № 10345
 КОМПЛЕКТ № 10345
 КОМПЬЮТЕРНО ОБРАБОТАНО
 САМОВОЛЬНО
 11 ИЮЛЯ 1997~~

Лист I

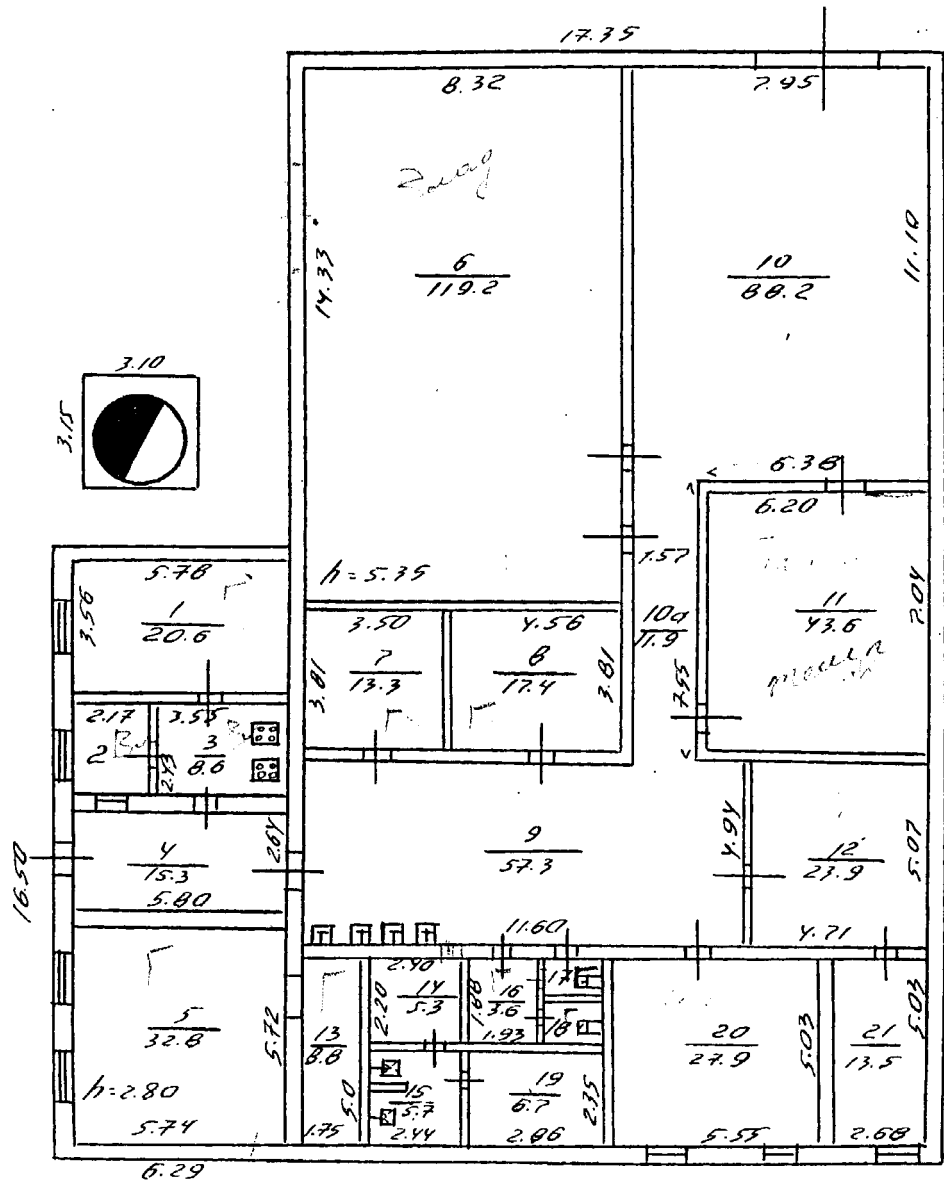

Лист А
 H=3.05

Лист А
 H=5.60

18 ИЮЛЯ 1997



ДОГОВОР № _____

аренды нежилых помещений (зданий, сооружений), являющихся муниципальной собственностью

г. Владимир

_____ 2011г.

Управление муниципальным имуществом г. Владимира (ОГРН 1033302008233), именуемое в дальнейшем «Арендодатель», в лице начальника управления Шиш Дмитрия Николаевича, действующего на основании Положения об Управлении, и _____, именуемое в дальнейшем «Арендатор», в лице _____, действующего на основании _____, в соответствии с протоколом от _____ 2011 года, заключили настоящий договор о нижеследующем:

1. ОБЩИЕ УСЛОВИЯ

1.1. Арендодатель передает, а Арендатор принимает в аренду нежилые помещения, расположенные в здании по адресу: **г.Владимир, ул.Асаткина, д.1-а**, общей площадью **76,4 кв.м**, а именно: помещения №№ 1, 2, 3, 19, 20 и места общего пользования в помещениях №№ 23, 24 по плану первого этажа здания.

Указанные нежилые помещения являются муниципальной собственностью и передаются Арендатору для **размещения организации жилищно-коммунального хозяйства, выполняющей работы по управлению, содержанию и эксплуатации жилищного фонда.**

Общая площадь всего здания составляет **658,9 кв.м.**

1.2. Передача нежилых помещений осуществляется по акту приема-передачи, подписываемому сторонами Договора и являющемуся Приложением 1 к нему.

После подписания акта приема-передачи Арендатор получает право пользоваться имуществом в соответствии его целевым назначением.

С этого же момента на Арендатора переходит риск случайной гибели или случайного повреждения полученного им в аренду имущества и Арендатор несет все расходы по поддержанию имущества в надлежащем порядке.

1.3. Сумма годовой арендной платы по Договору составляет **132153,82 руб. (в т.ч. НДС)**. Расчет арендной платы производится по «Методике расчета арендной платы за нежилые помещения», утвержденной решением Владимирского городского Совета народных депутатов от 24.10.2002 № 170.

1.4. Срок действия договора устанавливается с **01 марта 2011года по 27 февраля 2012 года.**

1.5. В соответствии со п.2 ст.425 Гражданского кодекса Российской Федерации условия настоящего Договора аренды, в том числе в части внесения арендной платы за пользование нежилыми помещениями, применяются к отношениям Сторон, возникшим с даты подписания акта приема-передачи нежилых помещений.

2. ОБЯЗАННОСТИ СТОРОН

2.1. Арендодатель обязуется:

2.1.1. Передать в аренду нежилые помещения Арендатору по акту приема-передачи с указанием технического состояния и типовой характеристики помещений.

2.1.2. Оказывать в период действия Договора аренды Арендатору консультационную, информационную и иную помощь в целях наиболее эффективного и грамотного использования Арендатором помещений, переданных ему во временное владение и пользование по настоящему Договору аренды.

2.1.3. В случае прекращения настоящего Договора по основаниям, предусмотренным действующим законодательством Российской Федерации или настоящим Договором, в течение 3-х рабочих дней принять нежилые помещения от Арендатора по акту приема передачи в состоянии, в котором соответствующее имущество было предоставлено Арендатору, с учетом нормативного износа и улучшений имущества, произведенных в соответствии с условиями настоящего Договора и согласованных Арендодателем.

2.2. Арендодатель не отвечает за недостатки сданного в аренду имущества, которые были им оговорены при заключении Договора аренды или были заранее известны Арендатору, либо должны были быть обнаружены Арендатором во время осмотра имущества или проверки его исправности при заключении Договора или передаче имущества в аренду.

2.3. Арендатор обязуется:

2.3.1. Использовать нежилые помещения в строгом соответствии с условиями настоящего Договора и их целевым назначением.

2.3.2. Осуществлять с использованием арендуемых помещений **деятельность по управлению, содержанию и эксплуатации жилищного фонда** с момента подписания акта приема - передачи и до окончания срока указанного в п.1.4. настоящего договора и не прекращать (не приостанавливать) эту деятельность без согласия Арендодателя.

2.3.3. Соблюдать в арендуемых помещениях санитарные, технические, противопожарные и иные требования, предъявляемые к пользованию нежилыми помещениями, эксплуатировать недвижимое имущество в соответствии с принятыми нормами эксплуатации.

Примечание: при отсутствии у арендатора специальных ремонтно-эксплуатационных служб профилактическое обслуживание и текущий ремонт инженерно-технических коммуникаций в арендуемых помещениях производится соответствующими жилищно-коммунальными службами по договору с Арендатором за счет его средств.

2.3.4. Самостоятельно или за свой счет осуществлять уход за прилегающей к арендуемым помещениям территорией и вести те работы по помещениям, которые предусмотрены настоящим Договором.

В двухнедельный срок после подписания настоящего Договора:

- заключить отдельный договор со специализированным предприятием по уборке твердых бытовых отходов на территории, непосредственно примыкающей к помещению;

- заключить договоры на коммунальные услуги и эксплуатационное обслуживание;

- обратиться в Управление земельными ресурсами г.Владимира с заявлением об оформлении соответствующих земельно-правовых документов на земельный участок.

2.3.5. Своевременно и в полном объеме вносить арендную плату за нежилые помещения, плату за коммунальные и эксплуатационные услуги.

2.3.6. Не производить перепланировок, переоборудования, реконструкцию, капитальный ремонт арендуемых помещений, а также других неотделимых улучшений арендованного имущества, вызываемых потребностями Арендатора без письменного разрешения Арендодателя.

2.3.7. Обеспечивать представителям Арендодателя доступ в арендуемые помещения для их осмотра и проверки соблюдения условий настоящего Договора.

Обеспечивать доступ специалистов жилищно-коммунальных служб в занимаемое помещение для технического обслуживания инженерных сетей и коммуникаций занимаемого помещения, связанного с общей эксплуатацией здания.

При наличии в помещении инженерных коммуникаций в случае возникновения аварийных ситуаций – обеспечивать незамедлительный доступ в помещение работников ремонтно-эксплуатационных организаций и аварийно-технических служб.

2.3.8. Не заключать договоры и не вступать в сделки, следствием которых является или может являться какое-либо обременение предоставленных Арендатору по Договору имущественных прав, в частности, переход их к иному лицу (договоры субаренды, договоры залога, безвозмездного пользования, внесение права на аренду Объекта или его части в уставный капитал предприятия и др.) без письменного разрешения Арендодателя.

2.3.9. Освободить помещения в связи с аварийным состоянием конструкций зданий (или его части), постановкой здания на капитальный ремонт или его ликвидацией по градостроительным соображениям по требованию Арендодателя в десятидневный срок.

2.3.10. Поддерживать имущество в исправном состоянии, производить за свой счет текущий ремонт и нести расходы на содержание имущества. Самостоятельно или за свой счет принимать необходимые меры для обеспечения функционирования всех инженерных систем занимаемого помещения. Не совершать действий, приводящих к ухудшению качественных характеристик арендованного имущества.

2.3.11. Незамедлительно информировать Арендодателя обо всех чрезвычайных ситуациях с арендуемым имуществом, а также о приостановлении эксплуатации, запрете на эксплуатацию имущества, вынесенном государственными надзорными органами, или ином событии, в результате которого стало невозможным дальнейшее использование имущества либо его части, и своевременно принимать все возможные меры по возобновлению его эксплуатации и предотвращению угрозы дальнейшего разрушения или повреждения имущества.

2.3.12. В случае прекращения настоящего Договора по основаниям, предусмотренным действующим законодательством Российской Федерации или настоящим Договором, в течение 3-х рабочих дней возвратить нежилые помещения Арендодателю по акту приема передачи в состоянии, в котором соответствующее имущество было предоставлено Арендатору, с учетом нормативного износа и улучшений имущества, произведенных в соответствии с условиями настоящего Договора и согласованных Арендодателем.

Арендатор обязуется при этом подготовить имущество к передаче Арендодателю, составить акт приема-передачи и представить его на подписание.

Если при возврате имущества будут обнаружены и отражены в акте приема-передачи недостатки, свидетельствующие об ухудшении имущества, не связанные с нормативным износом, Арендатор обязан возместить убытки.

2.3.13. Поддерживать фасад здания, в котором арендуются помещения, в надлежащем порядке и осуществлять его ремонт в установленные Арендодателем сроки, либо по требованию Арендодателя оплачивать долю в ремонте фасада, пропорциональную доле площади занимаемых Арендатором помещений в общей площади здания.

2.3.14. Не осуществлять в арендуемых помещениях и на прилегающем земельном участке работы без разрешения соответствующих компетентных органов (архитектурно-градостроительных, пожарных, санитарных, природоохранных и других органов), для проведения которых требуется соответствующее разрешение.

2.3.15. Обо всех изменениях организационно-правовой формы, юридического адреса или иных реквизитов юридического лица уведомить Арендодателя в десятидневный срок.

3. ПЛАТЕЖИ И РАСЧЕТЫ ПО ДОГОВОРУ

3.1. При подписании Договора Арендатором вносится арендная плата за март 2011 года в сумме **9332,90 руб.** на расчетный счет Арендодателя, НДС в сумме **1679,92 руб.** перечисляет в налоговый орган по месту регистрации его как налогового органа.

На момент заключения Договора расчетная сумма квартальной арендной платы составляет **33038,45 руб.** (в т.ч.НДС); расчетная сумма годовой арендной платы составляет **132153,82 руб.**(в т.ч.НДС).

Оплата производится арендатором ежеквартально, за каждый расчетный квартал не позднее 10 (десятого) числа первого месяца каждого квартала (см. таблицу).

март 2011 г.	2 квартал 2011 г.	3 квартал 2011 г.	4 квартал 2011 г.
9332,90 руб. + 1679,92 руб.(НДС)	27998,69 руб. + 5039,76 руб.(НДС)	27998,69 руб. + 5039,76 руб.(НДС)	27998,69 руб. + 5039,76 руб.(НДС)

Датой оплаты считается дата фактического поступления денежных средств на расчетный счет Арендодателя.

Сумму налога на добавленную стоимость Арендатор самостоятельно перечисляет в налоговый орган по месту регистрации его как налогового агента.

В последующие годы размер арендной платы определяется Арендодателем в соответствии с Методикой расчета арендной платы, утверждаемой Советом народных депутатов города Владимира.

3.2. Размер годовой арендной платы может быть пересмотрен Арендодателем в одностороннем порядке (но не чаще 1 раза в год) в соответствии с Методикой расчета арендной платы, утверждаемой Советом народных депутатов города Владимира, и принимается Арендатором в безусловном порядке.

При этом числовые показатели примененных в расчете коэффициентов могут быть изменены Арендодателем в одностороннем порядке только на основании данных технической инвентаризации, либо соответствующих решений Совета народных депутатов города Владимира.

3.3. При изменении размера арендной платы Арендодатель направляет Арендатору заказным письмом, либо вручает под расписку уведомление об изменении арендной платы, которое является неотъемлемой частью Договора.

3.4. Размер арендной платы по настоящему Договору не может быть пересмотрен Сторонами в сторону уменьшения.

4. ОТВЕТСТВЕННОСТЬ СТОРОН

4.1. Стороны несут ответственность за неисполнение или ненадлежащее исполнение условий настоящего Договора и принятых на себя обязательств в соответствии с действующим законодательством.

4.2. Любая из Сторон настоящего Договора, не исполнившая обязательства по Договору или исполнившая их ненадлежащим образом, несет ответственность за упомянутое при наличии вины (умысла или неосторожности).

4.3. В случае неуплаты Арендатором арендной платы в сроки, установленные настоящим Договором, начисляется пеня в размере 0,1 % с просроченной суммы за каждый день просрочки.

4.4. Если Арендатор не возвратил арендованное имущество после прекращения Договора, либо возвратил его несвоевременно, Арендодатель вправе потребовать уплаты Арендатором неустойки в размере двукратной арендной платы за все время просрочки.

4.5. За нарушение Арендатором обязательств, не имеющих денежного выражения – уплачивается другой Стороне штраф, составляющий 100 (сто) минимальных размеров оплаты труда, установленных законом на день уплаты штрафа.

4.6. Окончание срока действия настоящего Договора не освобождает стороны от ответственности за его нарушение.

Уплата штрафных санкций не освобождает виновную сторону от возмещения материального ущерба и выполнения обязательств по Договору.

4.7. Ответственность в форме уплаты штрафов, пени возникает всякий раз, когда имеет место нарушение выполнения условий настоящего Договора.

5. ИЗМЕНЕНИЕ, РАСТОРЖЕНИЕ И ПРОДЛЕНИЕ ДОГОВОРА

5.1. Изменение условий настоящего Договора, указанных в документации об аукционе или определенных на основании предложения победителя аукциона об условиях выполнения работ, которые необходимо выполнить в отношении муниципального имущества, права на которое передаются по настоящему Договору, по соглашению Сторон и в одностороннем порядке не допускается.

5.2. Арендодатель вправе в одностороннем порядке и без обращения в арбитражный суд полностью отказаться от исполнения обязательств по настоящему Договору в случаях, если Арендатор:

5.2.1. Пользуется имуществом с существенным нарушением условий договора или назначения имущества, либо с неоднократными нарушениями. Под неоднократным понимается такое количество нарушений, которое дает возможность сделать вывод о систематическом характере нарушений любых условий Договора аренды, в том числе и условий о сроках и размерах оплаты арендной платы.

5.2.2. Существенно ухудшает арендованное имущество.

5.2.3. Не внес арендной платы в течение трех месяцев после установленного Договором срока платежа.

5.2.4. Передал арендуемые помещения (строения) как в целом, так и по частям, в субаренду, или передал свои права и обязанности по Договору другим лицам без письменного разрешения Арендодателя.

5.2.5. Прекратил или приостановил деятельность, указанную в п.2.3.2. настоящего Договора, без согласия Арендодателя.

5.2.6. Нарушил любой из пунктов 2.3.4. - 2.3.6, 2.3.8., 2.3.10., 2.3.13., 2.3.14., 6.1. настоящего Договора аренды.

В предусмотренных настоящим пунктом случаях Договор считается расторгнутым с момента получения Арендатором уведомления об отказе Арендодателя от исполнения Договора, направляемого в адрес Арендатора заказным письмом либо вручаемого под расписку.

5.3. Договор аренды может быть расторгнут досрочно судом по требованию Арендатора в случаях, предусмотренных статьей 620 Гражданского кодекса РФ.

5.4. По истечении срока, указанного в п.1.4 Договора, настоящий договор считается прекращенным. Заключение договора аренды на новый срок осуществляется по результатам проведения торгов.

6. ОСОБЫЕ УСЛОВИЯ.

6.1. Арендатор обязуется в течение 10 дней со дня подписания настоящего Договора:

- компенсировать Арендодателю расходы на организацию и проведение торгов в сумме _____ руб (_____).

Указанные денежные средства перечисляются Арендатором в УФК по Владимирской области (Управление муниципальным имуществом г. Владимира л/с 03283004060); счет 40703810600081000040 в ГРКЦ ГУ Банка России по Владимирской области БИК 041708001, ОКАТО 17401000000, ИНН 3302008241, КПП 332801001, КБК 86600000000000000226;

- перечислить на расчетный счет Арендодателя, указанный в разделе 8 настоящего договора аренды, денежную сумму, за которую было приобретено право аренды, в размере _____ (_____) руб.

7. ПРОЧИЕ УСЛОВИЯ

7.1. Стоимость неотделимых улучшений произведенных Арендатором без разрешения Арендодателя возмещению не подлежит.

Условия и порядок возмещения Арендатору стоимости неотделимых улучшений арендованного имущества, произведенных с согласия арендодателя, определяются Порядком согласования производства капитального ремонта и иных неотделимых улучшений арендуемых объектов муниципального нежилого фонда и возмещения затрат на их проведение, утвержденным Советом народных депутатов города Владимира.

7.2. Размещение рекламы на наружной части арендуемого помещения должно быть согласовано в установленном порядке.

7.3. Размещение средств наружной рекламы на фасаде и торцах здания в соответствии с Правилами распространения наружной рекламы на территории города Владимира, с Арендатором не согласовывается.

7.4. Любое уведомление, либо извещение по данному Договору, дается в письменной форме в виде телекса, факсимильного сообщения, письма по электронной почте или отправляется заказным письмом получателю по его юридическому адресу. Уведомление считается данным в день отправления сообщения или почтового отправления.

7.5. Обо всех изменениях в платежных и почтовых реквизитах Стороны обязаны немедленно извещать друг друга. Действия, совершенные по старым адресам и счетам до получения уведомлений об их изменении, засчитываются в исполнение обязательств.

7.6. Любая договоренность между Сторонами, влекущая за собой новые обстоятельства, не предусмотренные настоящим договором, считается действительной, если она подтверждена Сторонами в письменной форме в виде дополнительного соглашения.

7.7. Арендатор осмотрел передаваемое ему в аренду имущество и ознакомился с его техническим состоянием.

Подписывая настоящий Договор, Стороны подтверждают, что все вопросы между ними разрешены и претензий друг к другу у них не имеется. Действия Сторон, оформленные настоящим Договором, соответствуют их действительной воле.

Настоящий Договор содержит весь объем соглашений между Сторонами в отношении предмета настоящего Договора, отменяет и делает недействительными все другие обязательства или представления, которые могли быть приняты или сделаны Сторонами, будь то в устной или письменной форме, до заключения настоящего Договора.

7.8. Взаимоотношения сторон, не урегулированные настоящим Договором, регламентируются действующим законодательством РФ.

7.9. Настоящий договор составлен в двух экземплярах (по одному для каждой стороны).

8. ЮРИДИЧЕСКИЕ АДРЕСА СТОРОН

Арендодатель: Управление муниципальным имуществом г. Владимира

Юридический адрес: 600005, г. Владимир, Октябрьский проспект, д.47

УФК по Владимирской области (Управление муниципальным имуществом г. Владимира);

счет 40101810800000010002 в ГРКЦ ГУ Банка России по Владимирской области

БИК 041708001, ОКАТО 17401000000, КБК 866 111 050 34 04 0000 120

ИНН 3302008241, КПП 332801001

Арендатор: _____

Юридический адрес: _____

К настоящему договору прилагаются:

- 1) акт приема-передачи;
- 2) расчет арендной платы;
- 3) копия поэтажного плана.

ПОДПИСИ СТОРОН:

От Арендодателя

От Арендатора

М.П.

М.П.

Приложение N 1
к договору аренды от
_____ 2011г. N _____

А К Т
передачи помещений муниципального нежилого фонда

01 марта 2011 г.

г. Владимир

В соответствии с договором аренды нежилых помещений от _____ N _____ "Арендодатель" Управление муниципальным имуществом г. Владимира сдает нежилое помещение в аренду, а "Арендатор" – _____ принимает в аренду нежилые помещения в здании по адресу: г.Владимир, ул.Асаткина, д.1-а, общей площадью 76,4 кв.м, а именно: помещения №№ 1, 2, 3, 19, 20 и места общего пользования в помещениях №№ 23, 24 по плану первого этажа здания для размещения организации жилищно-коммунального хозяйства, выполняющей работы по управлению, содержанию и эксплуатации жилищного фонда.

На момент подписания акта сдаваемые в аренду нежилые помещения и инженерные коммуникации в них находятся в удовлетворительном состоянии.

Претензий по передаваемому объекту у Арендатора не имеется.

Настоящий акт является неотъемлемой частью договора аренды.

ПОДПИСИ СТОРОН:

От Арендодателя

От Арендатора

РАСЧЕТ АРЕНДНОЙ ПЛАТЫ ЗА НЕЖИЛОЕ ПОМЕЩЕНИЕ

По адресу: Асаткина, 1А
Арендатор: ---
Общая площадь здания: 658.9
Расчетная площадь: 76.4

Расчет годовой амортизации : $A_m = C_b(n) * N_{am}$

Расчет $C_b(n)$: $C_b(n) = (\text{восстановительная инвентарная стоимость}) / S_o$

$$C_b(n) = 49160 * 43 / 658.9 = 3208.20$$

$$A_m = 3208.20 * 0.012 = 38.50$$

Расчет рентной платы : $R_p = C_b(i) * K_k * A * K_r$

$K_k = 1$ - коэффициент комфортности

$A = 1$ - базовый коэффициент

$K_r = 2$ - коэффициент градостроения

Расчет $C_b(i)$: $C_b(i) = (\text{действительная инвентарная стоимость}) / S_o$

$$C_b(i) = 37853 * 43 / 658.9 = 2470.30$$

$$R_p = 2470.30 * 1 * 1 * 2 = 4940.60$$

Арендная плата за 1 кв.м площади, расположенной на отметке 0 и выше без Q :

$$A_{01} = [(A_m + N_{kr} + R_p) * J_{kor}] / 1000$$

$$A_{01} = (38.50 + 1536 + 4940.60) * 225 / 1000 = 1465.90$$

$J_{kor} = 225$ - корректирующий коэффициент

$N_{kr} = 1536$ - накопления на капитальный ремонт

Годовая арендная плата за помещение, распол. на отм. 0 и выше без Q :

$A_{пл}(\text{без под.}) = A_{01} * S$ (без подвала)

$$A_{пл}(\text{без подвала}) = 1465.90 * 76.40 = 111994.76$$

Квартальный платеж в бюджет (без НДС) + НДС (18%) :

Первый платеж : (25%) 27998.69 + 5039.76

Второй платеж : (25%) 27998.69 + 5039.76

Третий платеж : (25%) 27998.69 + 5039.76


Четвертый платеж : (25%) 27998.69 + 5039.76

Исполнитель : Петрова (тел. 35-35-48)

Поэтажный план

с. поселка д.т.ч. А
г. Морякыно, ул. Лесоткино
д. № 1 кв. уч.к

План 1 этажа

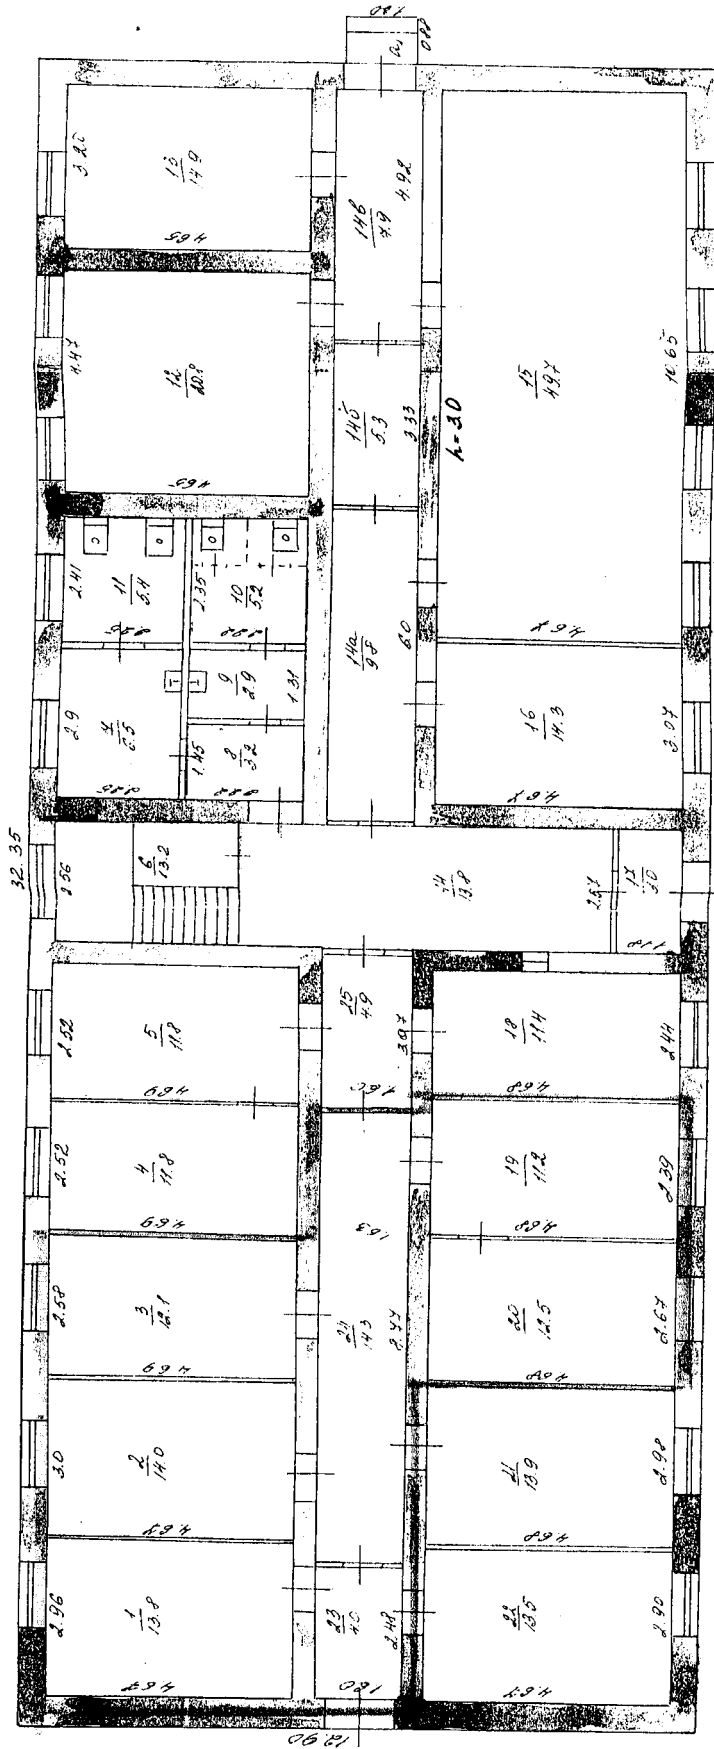

Лист А
Н. А. Т.

М.П. г. Владимира "Жилищно-коммунальное хозяйство"
КОЛИА ВЕРНА
2022
1. Верна (подпись)

г. 08 2022 г. Работу выполнил: [подпись]
Посетил техник-контролер [подпись]
[подпись] БОСС ИНВЕНТАРИЗАЦИИ

Масштаб 1:100

Лица	
с.т.в.ущ.	
записи	