


АО «Институт «Стройпроект»
Московский филиал
АО «Институт «Стройпроект»

**Заказчик – Государственная компания «Российские
автомобильные дороги» (Государственная компания
«Автодор»)**

**«Скоростная автомобильная дорога Москва – Нижний Новгород –
Казань. Строительство скоростной автомобильной дороги Москва –
Нижний Новгород – Казань, 2 этап км 80 – км 116, Владимирская
область (от пересечения с автомобильной дорогой федерального
значения М-7 «Волга» до пересечения с автомобильной дорогой
регионального значения 17Р-2
«Владимир – Гусь – Хрустальный – Тума»)»**

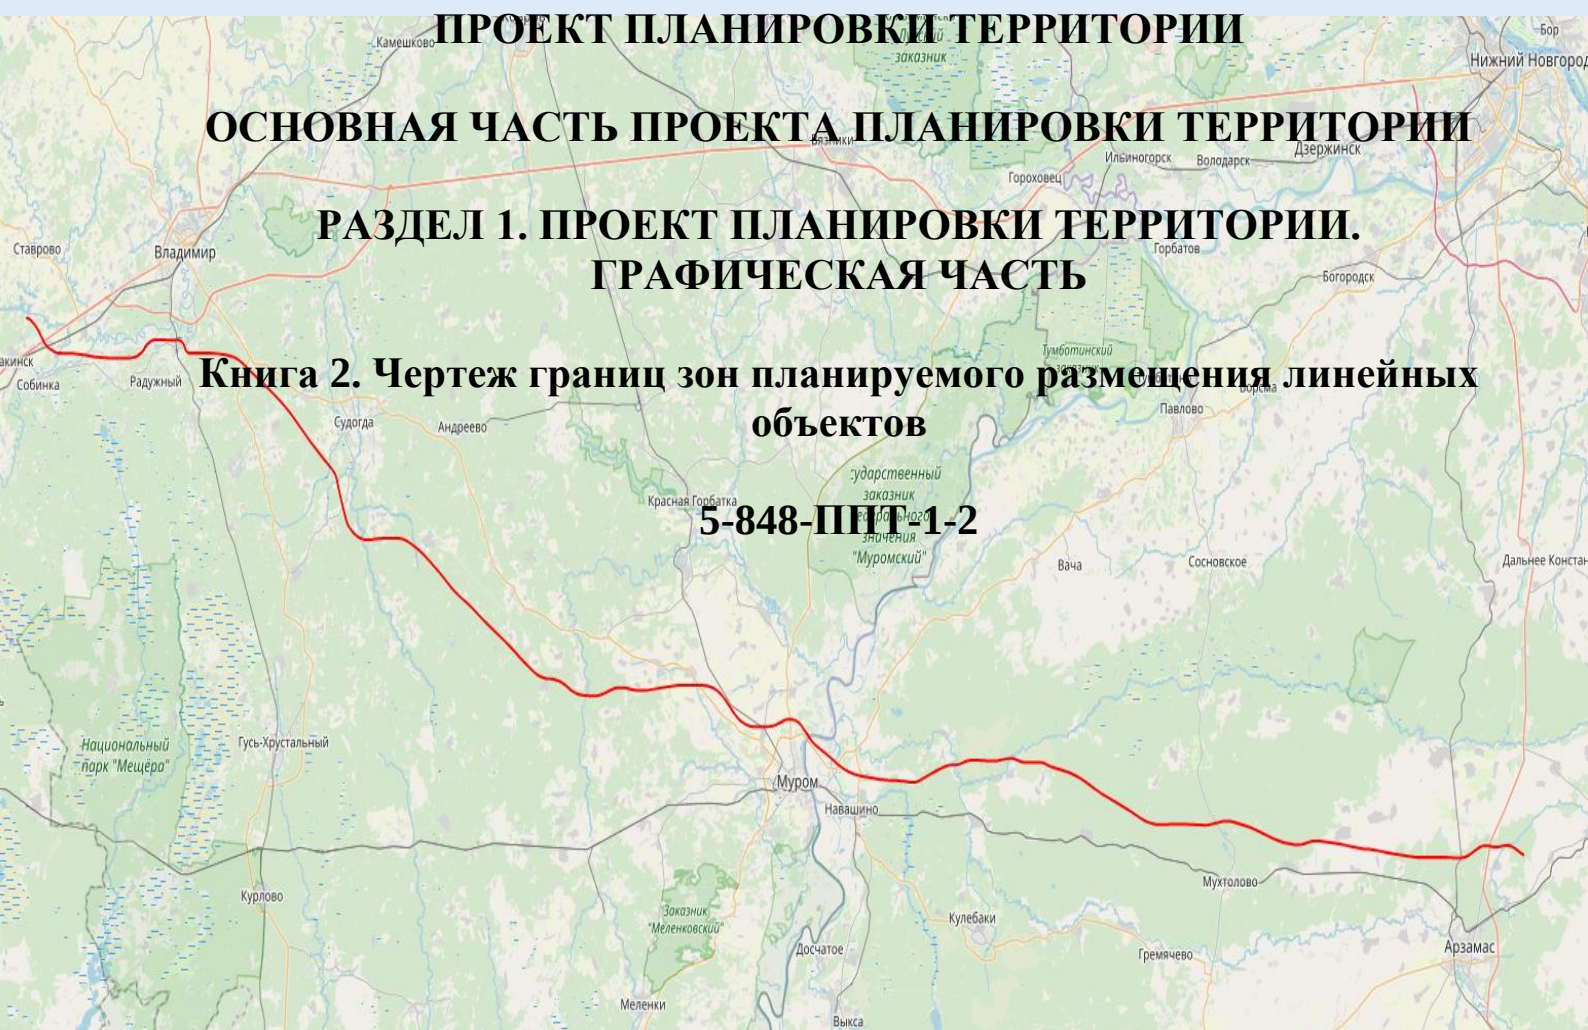

2020

АО «Институт «Стройпроект»

Московский филиал
АО «Институт «Стройпроект»

Заказчик – Государственная компания «Российские
автомобильные дороги» (Государственная компания
«Автодор»)

«Скоростная автомобильная дорога Москва – Нижний Новгород – Ка-
зань. Строительство скоростной автомобильной дороги Москва –
Нижний Новгород – Казань, 2 этап км 80 – км 116, Владимирская об-
ласть (от пересечения с автомобильной дорогой федерального значе-
ния М-7 «Волга» до пересечения с автомобильной дорогой региональ-
ного значения 17Р-2
«Владимир – Гусь – Хрустальный – Тума»))»

ПРОЕКТ ПЛАНИРОВКИ ТЕРРИТОРИИ

ОСНОВНАЯ ЧАСТЬ ПРОЕКТА ПЛАНИРОВКИ ТЕРРИТОРИИ

РАЗДЕЛ 1. ПРОЕКТ ПЛАНИРОВКИ ТЕРРИТОРИИ. ГРАФИЧЕСКАЯ ЧАСТЬ

Часть 1.2. Чертеж границ зон планируемого размещения линейных
объектов

5-848-ППТ-2-1.2


Том 1.2

Заместитель технического директора-
Главный инженер Московского филиала

А.В. Крайник

Главный инженер проекта

А.Ю. Егоров

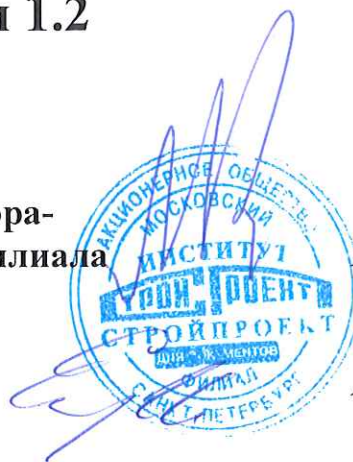



«Скоростная автомобильная дорога Москва – Нижний Новгород – Казань. Строительство скоростной автомобильной дороги Москва – Нижний Новгород – Казань, 2 этап км 80 – км 116, Владимирская область (от пересечения с автомобильной дорогой федерального значения М-7 «Волга» до пересечения с автомобильной дорогой регионального значения 17Р-2 «Владимир – Гусь – Хрустальный – Тума»)»

ПРОЕКТ ПЛАНИРОВКИ ТЕРРИТОРИИ

ОСНОВНАЯ ЧАСТЬ ПРОЕКТА ПЛАНИРОВКИ ТЕРРИТОРИИ

РАЗДЕЛ 1. ПРОЕКТ ПЛАНИРОВКИ ТЕРРИТОРИИ. ГРАФИЧЕСКАЯ ЧАСТЬ

Часть 1.2. Чертеж границ зон планируемого размещения линейных объектов

5-848-ППТ-2-1.2

Том 1.2

Генеральный директор



Н.В. Кочин

2020



«Скоростная автомобильная дорога Москва – Нижний Новгород – Казань. Строительство скоростной автомобильной дороги Москва – Нижний Новгород – Казань, 2 этап км 80 – км 116, Владимирская область (от пересечения с автомобильной дорогой федерального значения М-7 «Волга» до пересечения с автомобильной дорогой регионального значения 17Р-2 «Владимир – Гусь – Хрустальный – Тума»)»

ПРОЕКТ ПЛАНИРОВКИ ТЕРРИТОРИИ

ОСНОВНАЯ ЧАСТЬ ПРОЕКТА ПЛАНИРОВКИ ТЕРРИТОРИИ

РАЗДЕЛ 1. ПРОЕКТ ПЛАНИРОВКИ ТЕРРИТОРИИ. ГРАФИЧЕСКАЯ ЧАСТЬ

Часть 1.2. Чертеж границ зон планируемого размещения линейных объектов

5-848-ППТ-2-1.2



Том 1.2

Генеральный директор



Е.В. Кочина

Проект планировки территории по объекту «Скоростная автомобильная дорога Москва – Нижний Новгород – Казань. Строительство скоростной автомобильной дороги Москва – Нижний Новгород – Казань, 2 этап км 80 – км 116, Владимирская область (от пересечения с автомобильной дорогой федерального значения М-7 «Волга» до пересечения с автомобильной дорогой регионального значения 17Р-2 «Владимир – Гусь – Хрустальный – Тума»))» выполнена коллективом в составе:

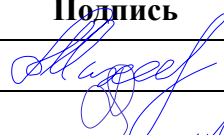
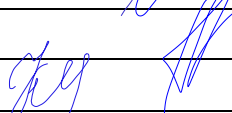
№	Занимаемая должность	Подпись	Ф.И.О.
1	Заместитель директора		А.В. Михеев
2	Нач.отд.зем.		Е.О. Мосягина
3	Кадастровый инженер		Н.Д. Руденко
4	Ведущий архитектор		И.В. Казиминова


УСЛОВНЫЕ ОБОЗНАЧЕНИЯ:

ГРАНИЦЫ

	территории, в отношении которой осуществляется подготовка проекта планировки
	зоны планируемого размещения линейного объекта федерального значения (автомобильной дороги М-12), устанавливаемой в соответствии с нормами отвода земельных участков
	зоны планируемого размещения линейного объекта федерального значения (автомобильной дороги М-7), устанавливаемой в соответствии с нормами отвода земельных участков
	зон планируемого размещения линейных объектов регионального значения, устанавливаемые в соответствии с нормами отвода земельных участков для конкретных видов линейных объектов
	зон планируемого размещения линейных объектов местного значения, устанавливаемые в соответствии с нормами отвода земельных участков для конкретных видов линейных объектов
	муниципальных районов
	городских и сельских поселений
	населенных пунктов

ПРОЕКТНЫЕ ПРЕДЛОЖЕНИЯ

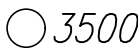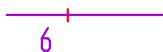	оси и пикетаж автомобильных дорог
	проезжая часть
	водопропускные трубы
	мостовые сооружения
	номера характерных точек границ зон планируемого размещения линейных объектов, в том числе точек начала и окончания, точек изменения описания границ таких зон
	береговая линия (граница водного объекта)
	ось иного линейного объекта (дороги, подъезда, канавы и пр.)
	благоустройство территории
	проезжая часть (проект.)
	съезд транспортной развязки
	полоса отвода железной дороги
	площадка отдыха
	дорожно-эксплуатационное предприятие
	трансформаторная подстанция
	локальные очистные сооружения

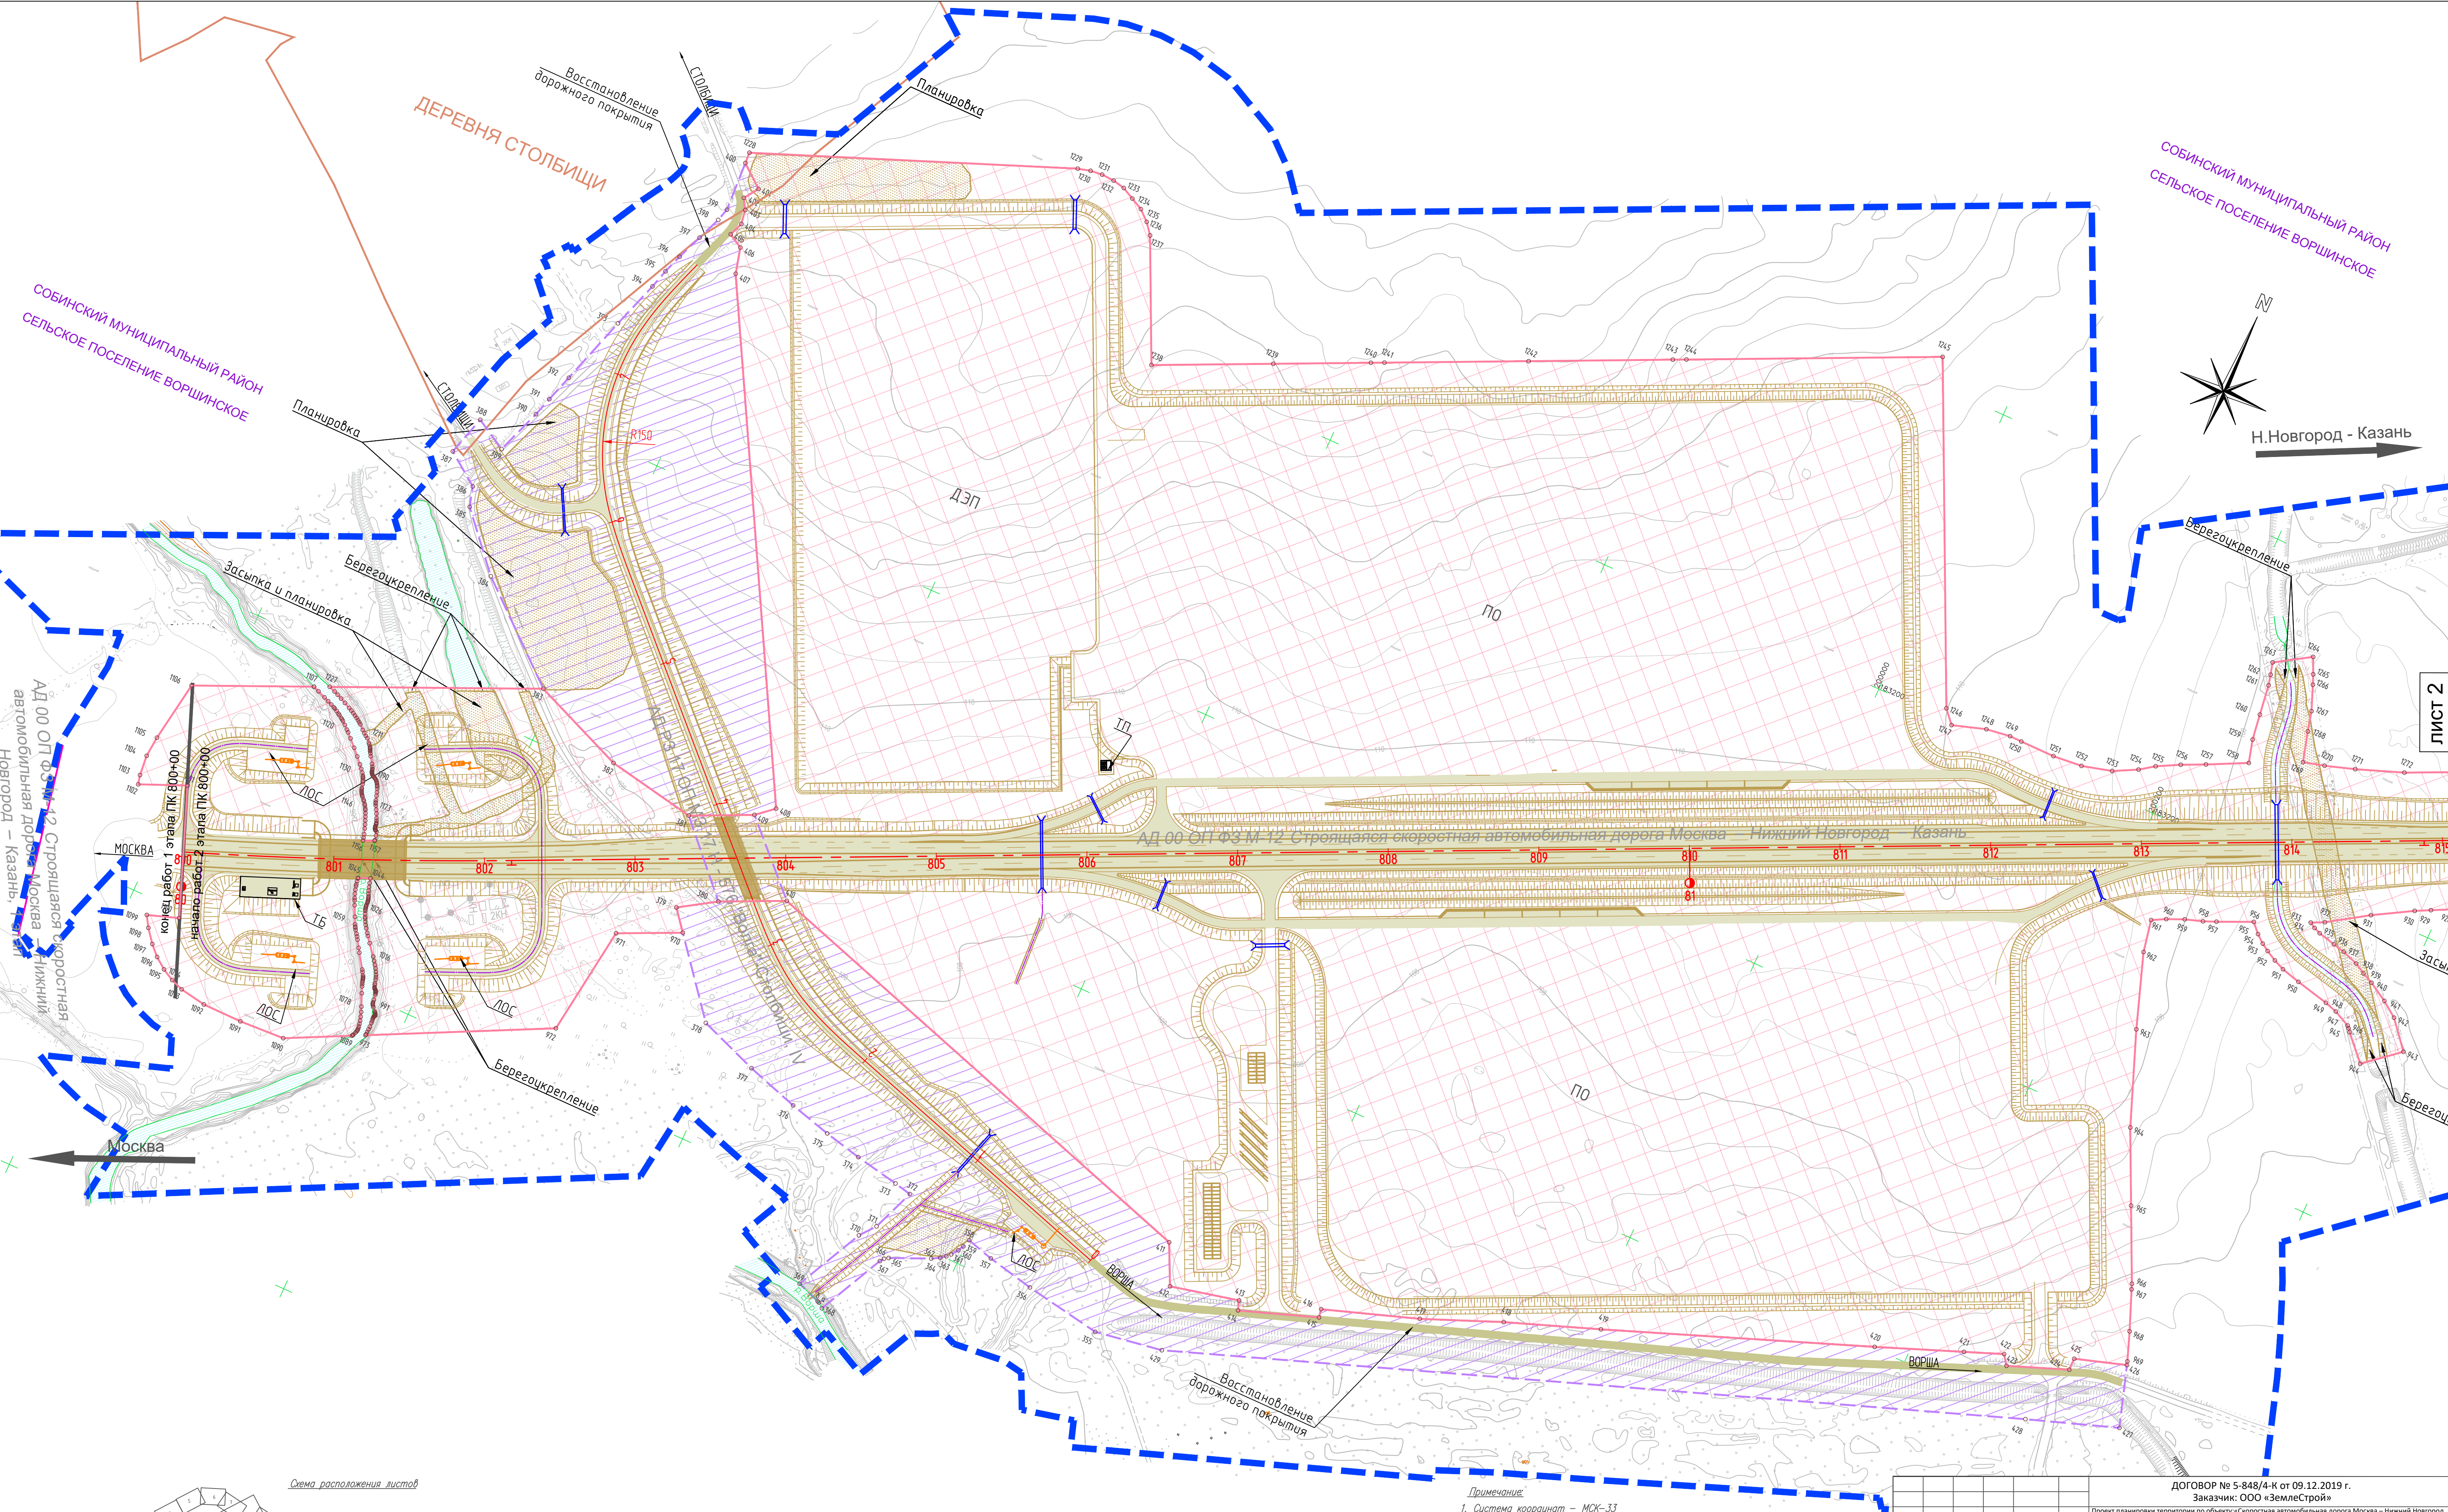



ЛИСТ 2


- Примечание:
1. Система координат – МСК-33
 2. Система высот Балтийская (БСВ-77)
 3. Сплошные горизонталы проведены через 0.5м
 4. Чертеж выполнен по материалам изосанд, выполненных АО «Институт «Строипроект» в 2020 г.
 5. Публичные сервитуты отсутствуют
 6. Особо охраняемые природные территории отсутствуют

		ДОГОВОР № 5-848/4-К от 09.12.2019 г. Заказчик: ООО «ЗемлеСтрой»				
Проект планировки территории по объекту: Скоростная автомобильная дорога Москва – Нижний Новгород – Казань. Строительство скоростной автомобильной дороги Москва – Нижний Новгород – Казань, 2 этап км 80 – км 116, Владимирская область (от пересечения с автомобильной дорогой федерального значения М-7 «Волга» до пересечения с автомобильной дорогой регионального значения 17Р-2 «Владимир – Гусь – Хрустальный – Тума»)						
Изм.	Кол.уч.	Лист	№ док.	Подп.	Дата	
Зам. ген. дир.-ра		Михеев А.В.				
Вед. архит.-о		Казимира И.В.				
Нач. зем.отд.		Москина Е.О.				
Кад. инженер		Руденко Н.Д.				
Раздел 1: Проект планировки территории . Графическая часть						
Чертеж границ зон планируемого размещения линейных объектов				Стадия	Лист	Листов
				ПП	1	25
				М 1:2000		
				ООО "ЗСК"		


Схема расположения листов

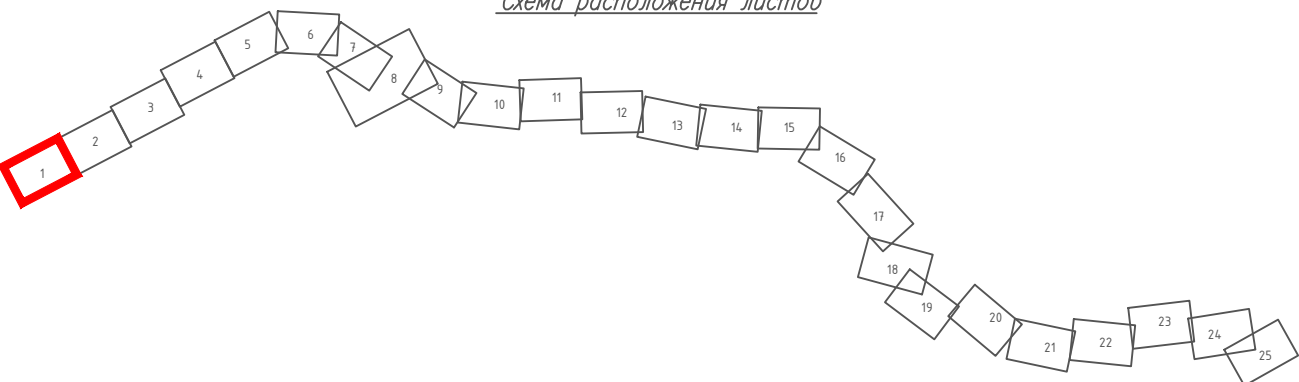

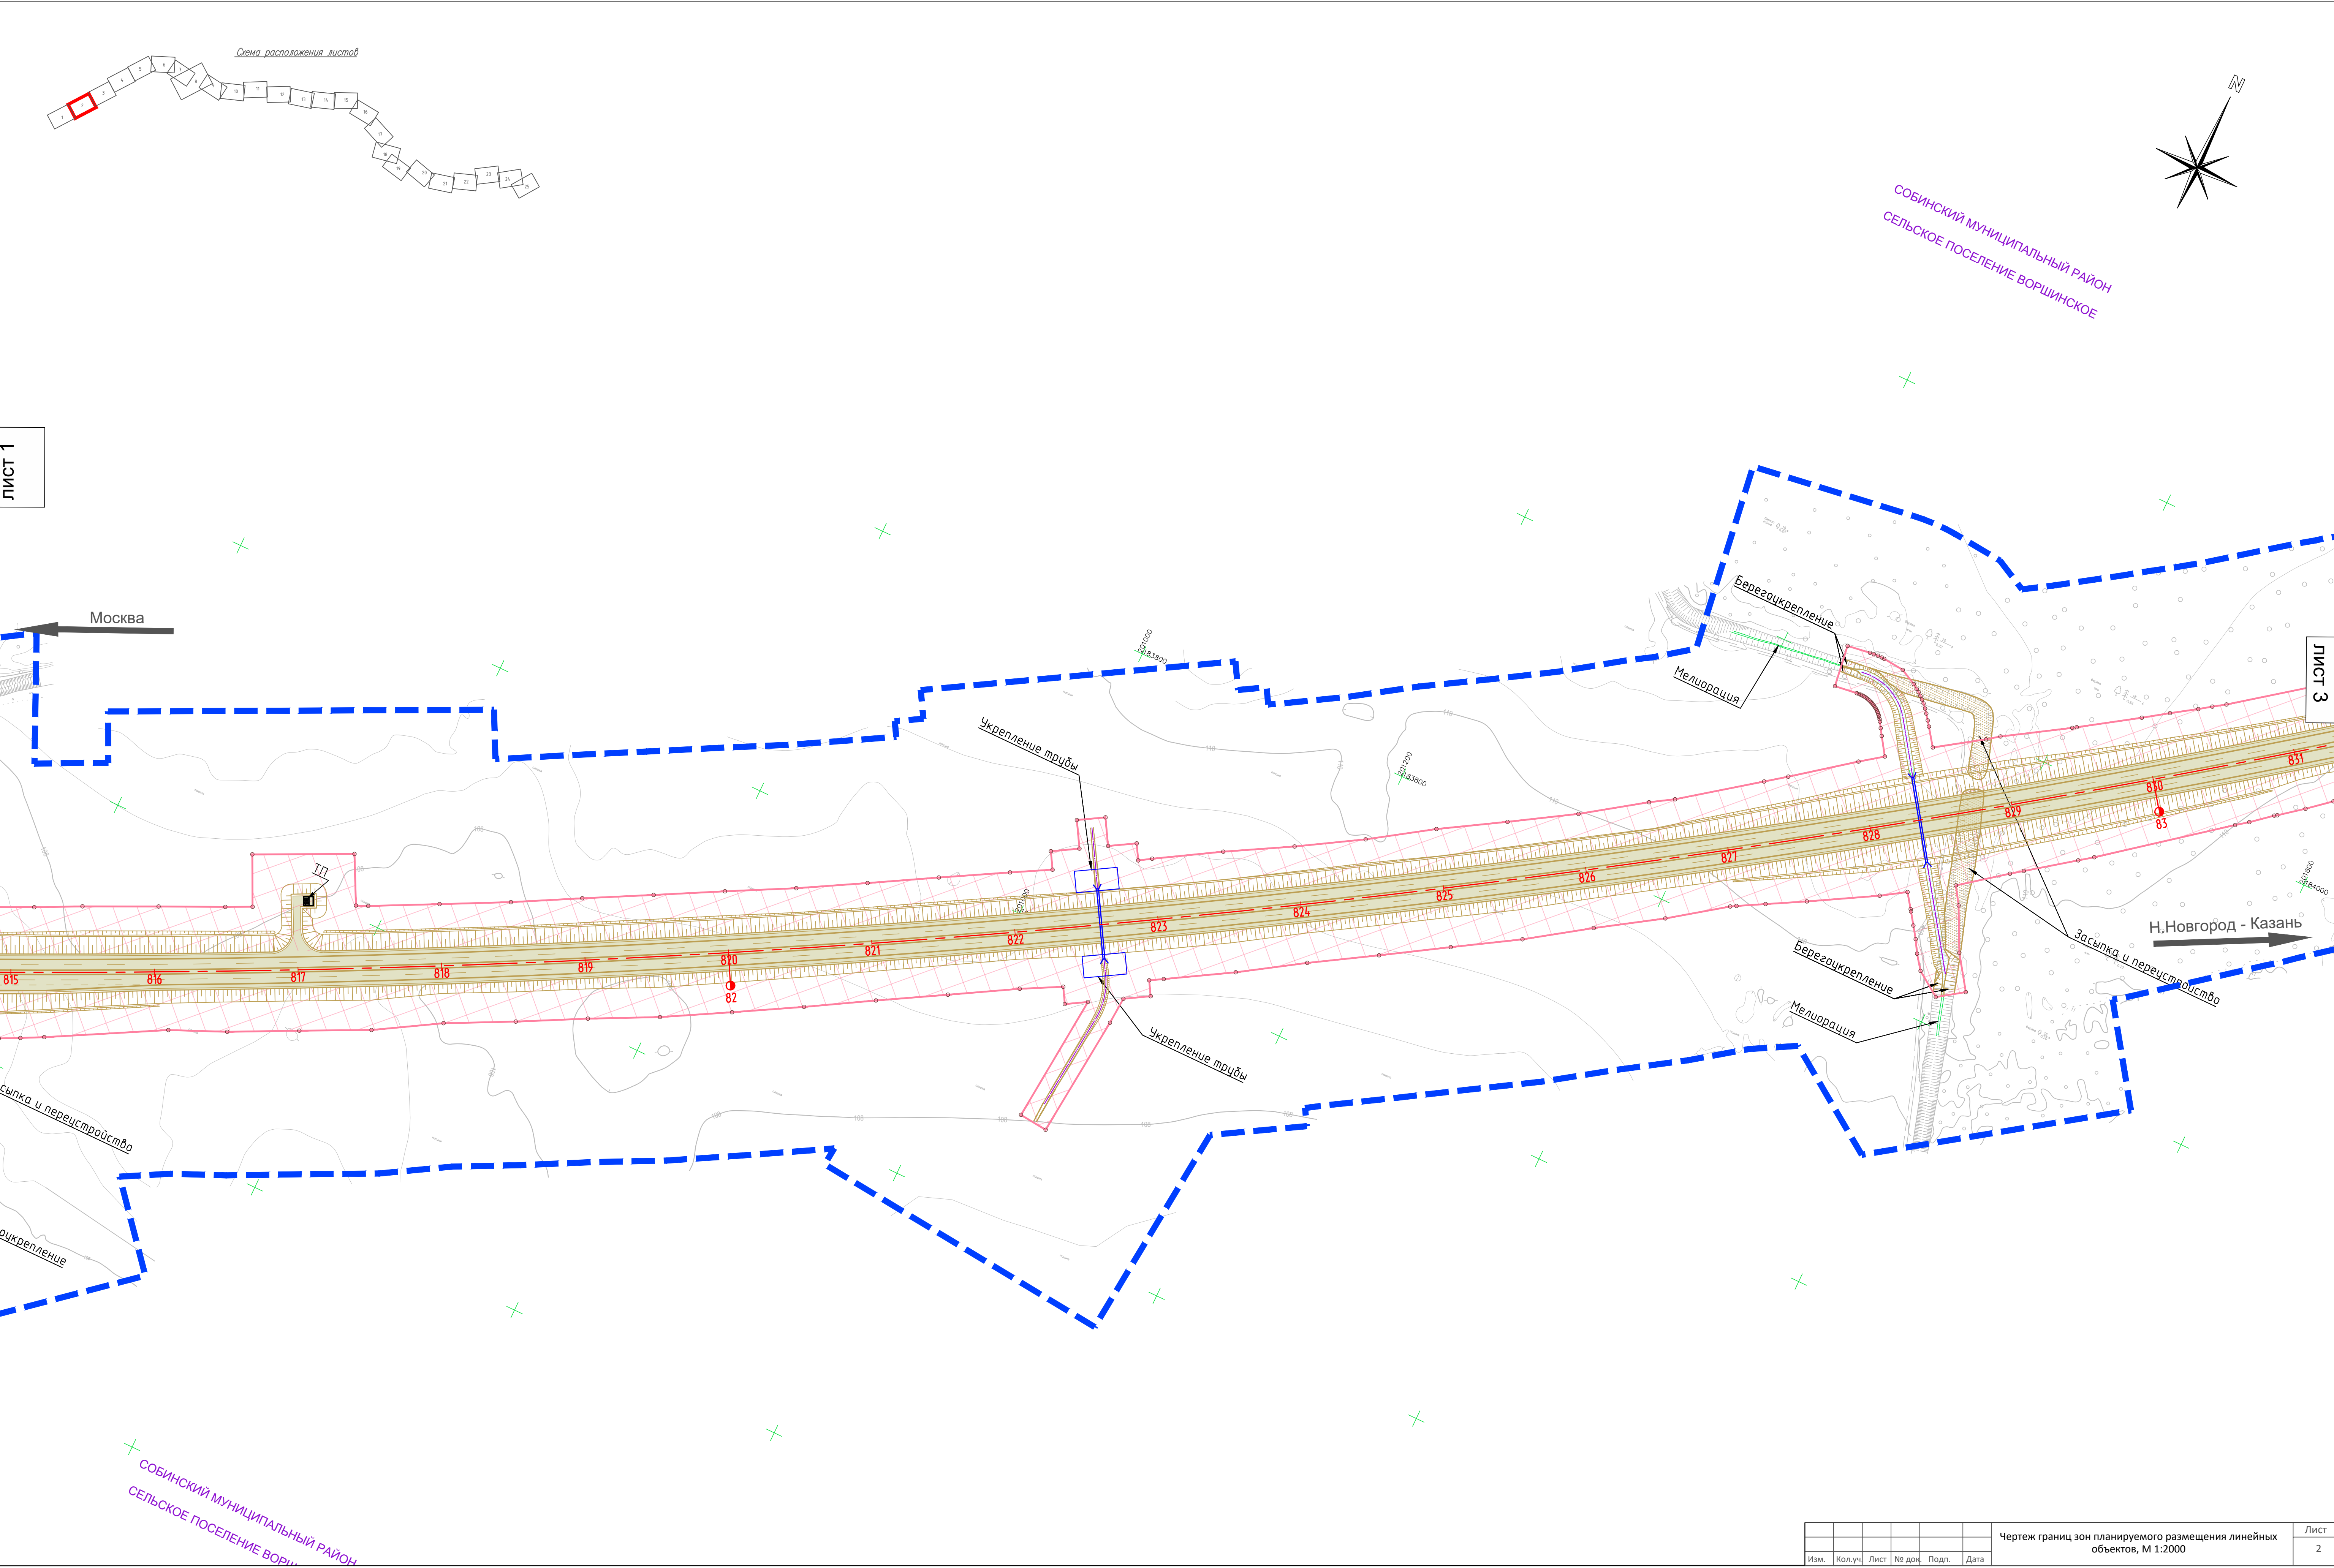

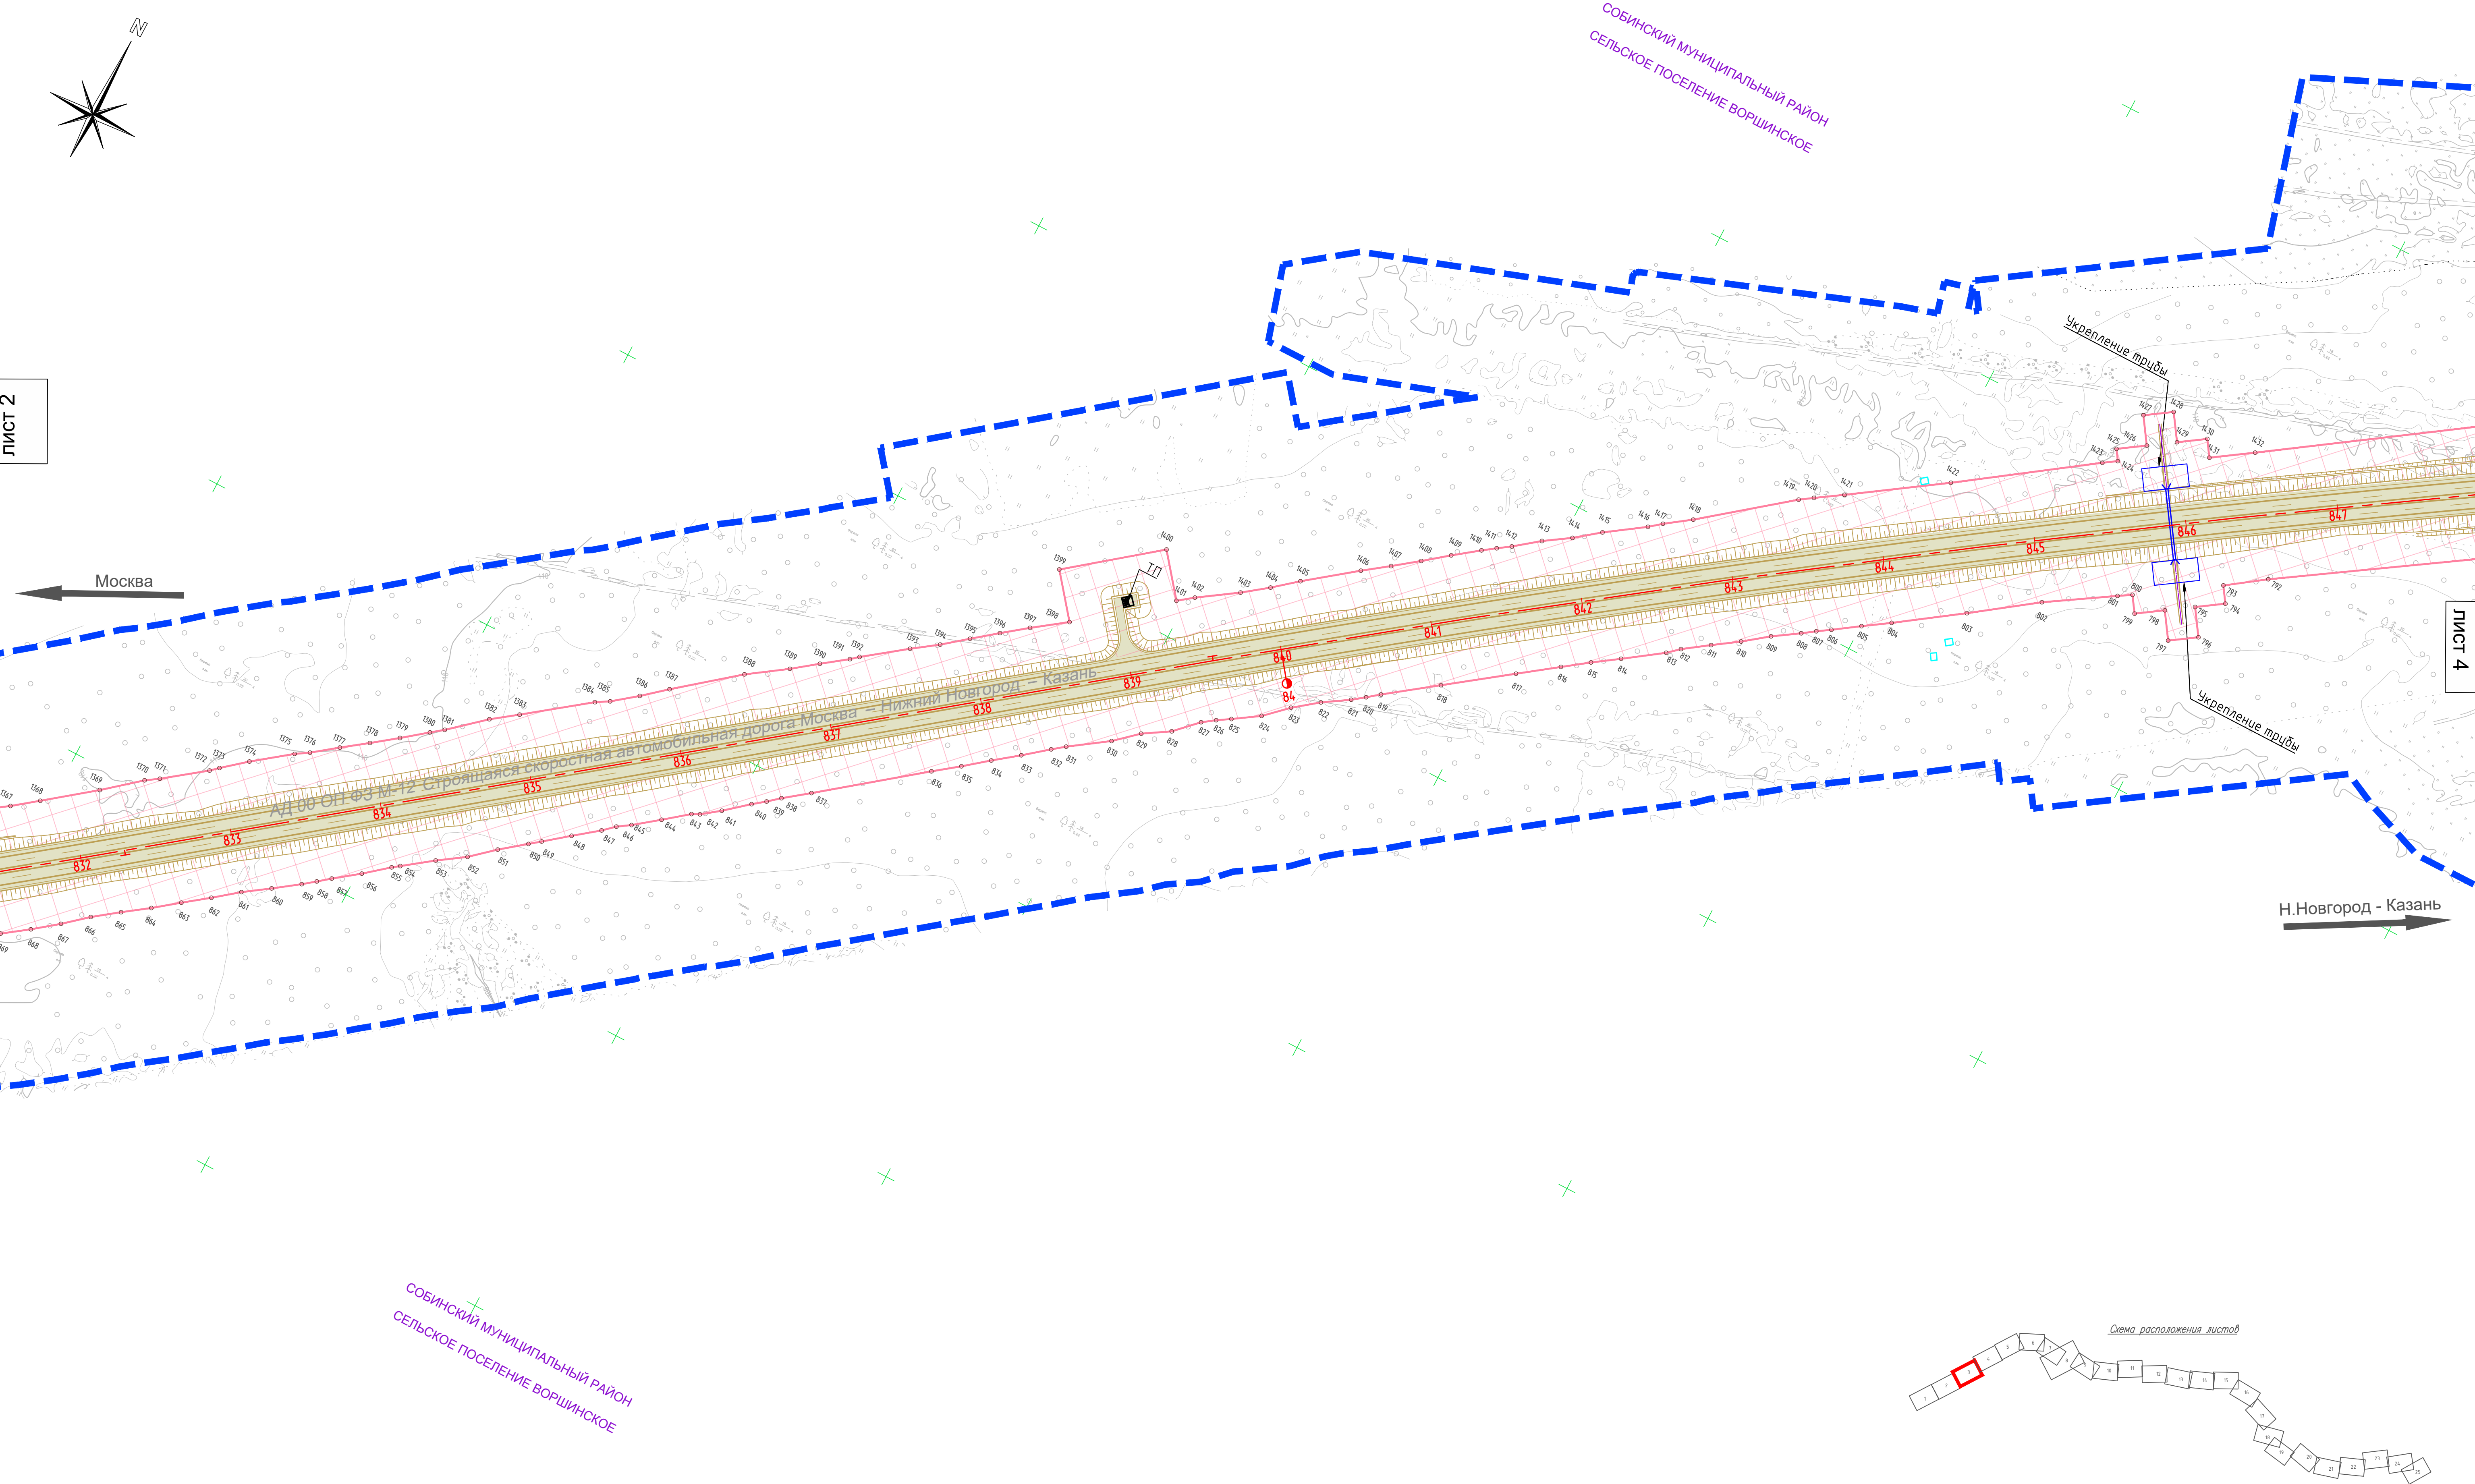


Согласовано:					
Взам. инв. №					
Подпись и дата					
Имя. № подл.					

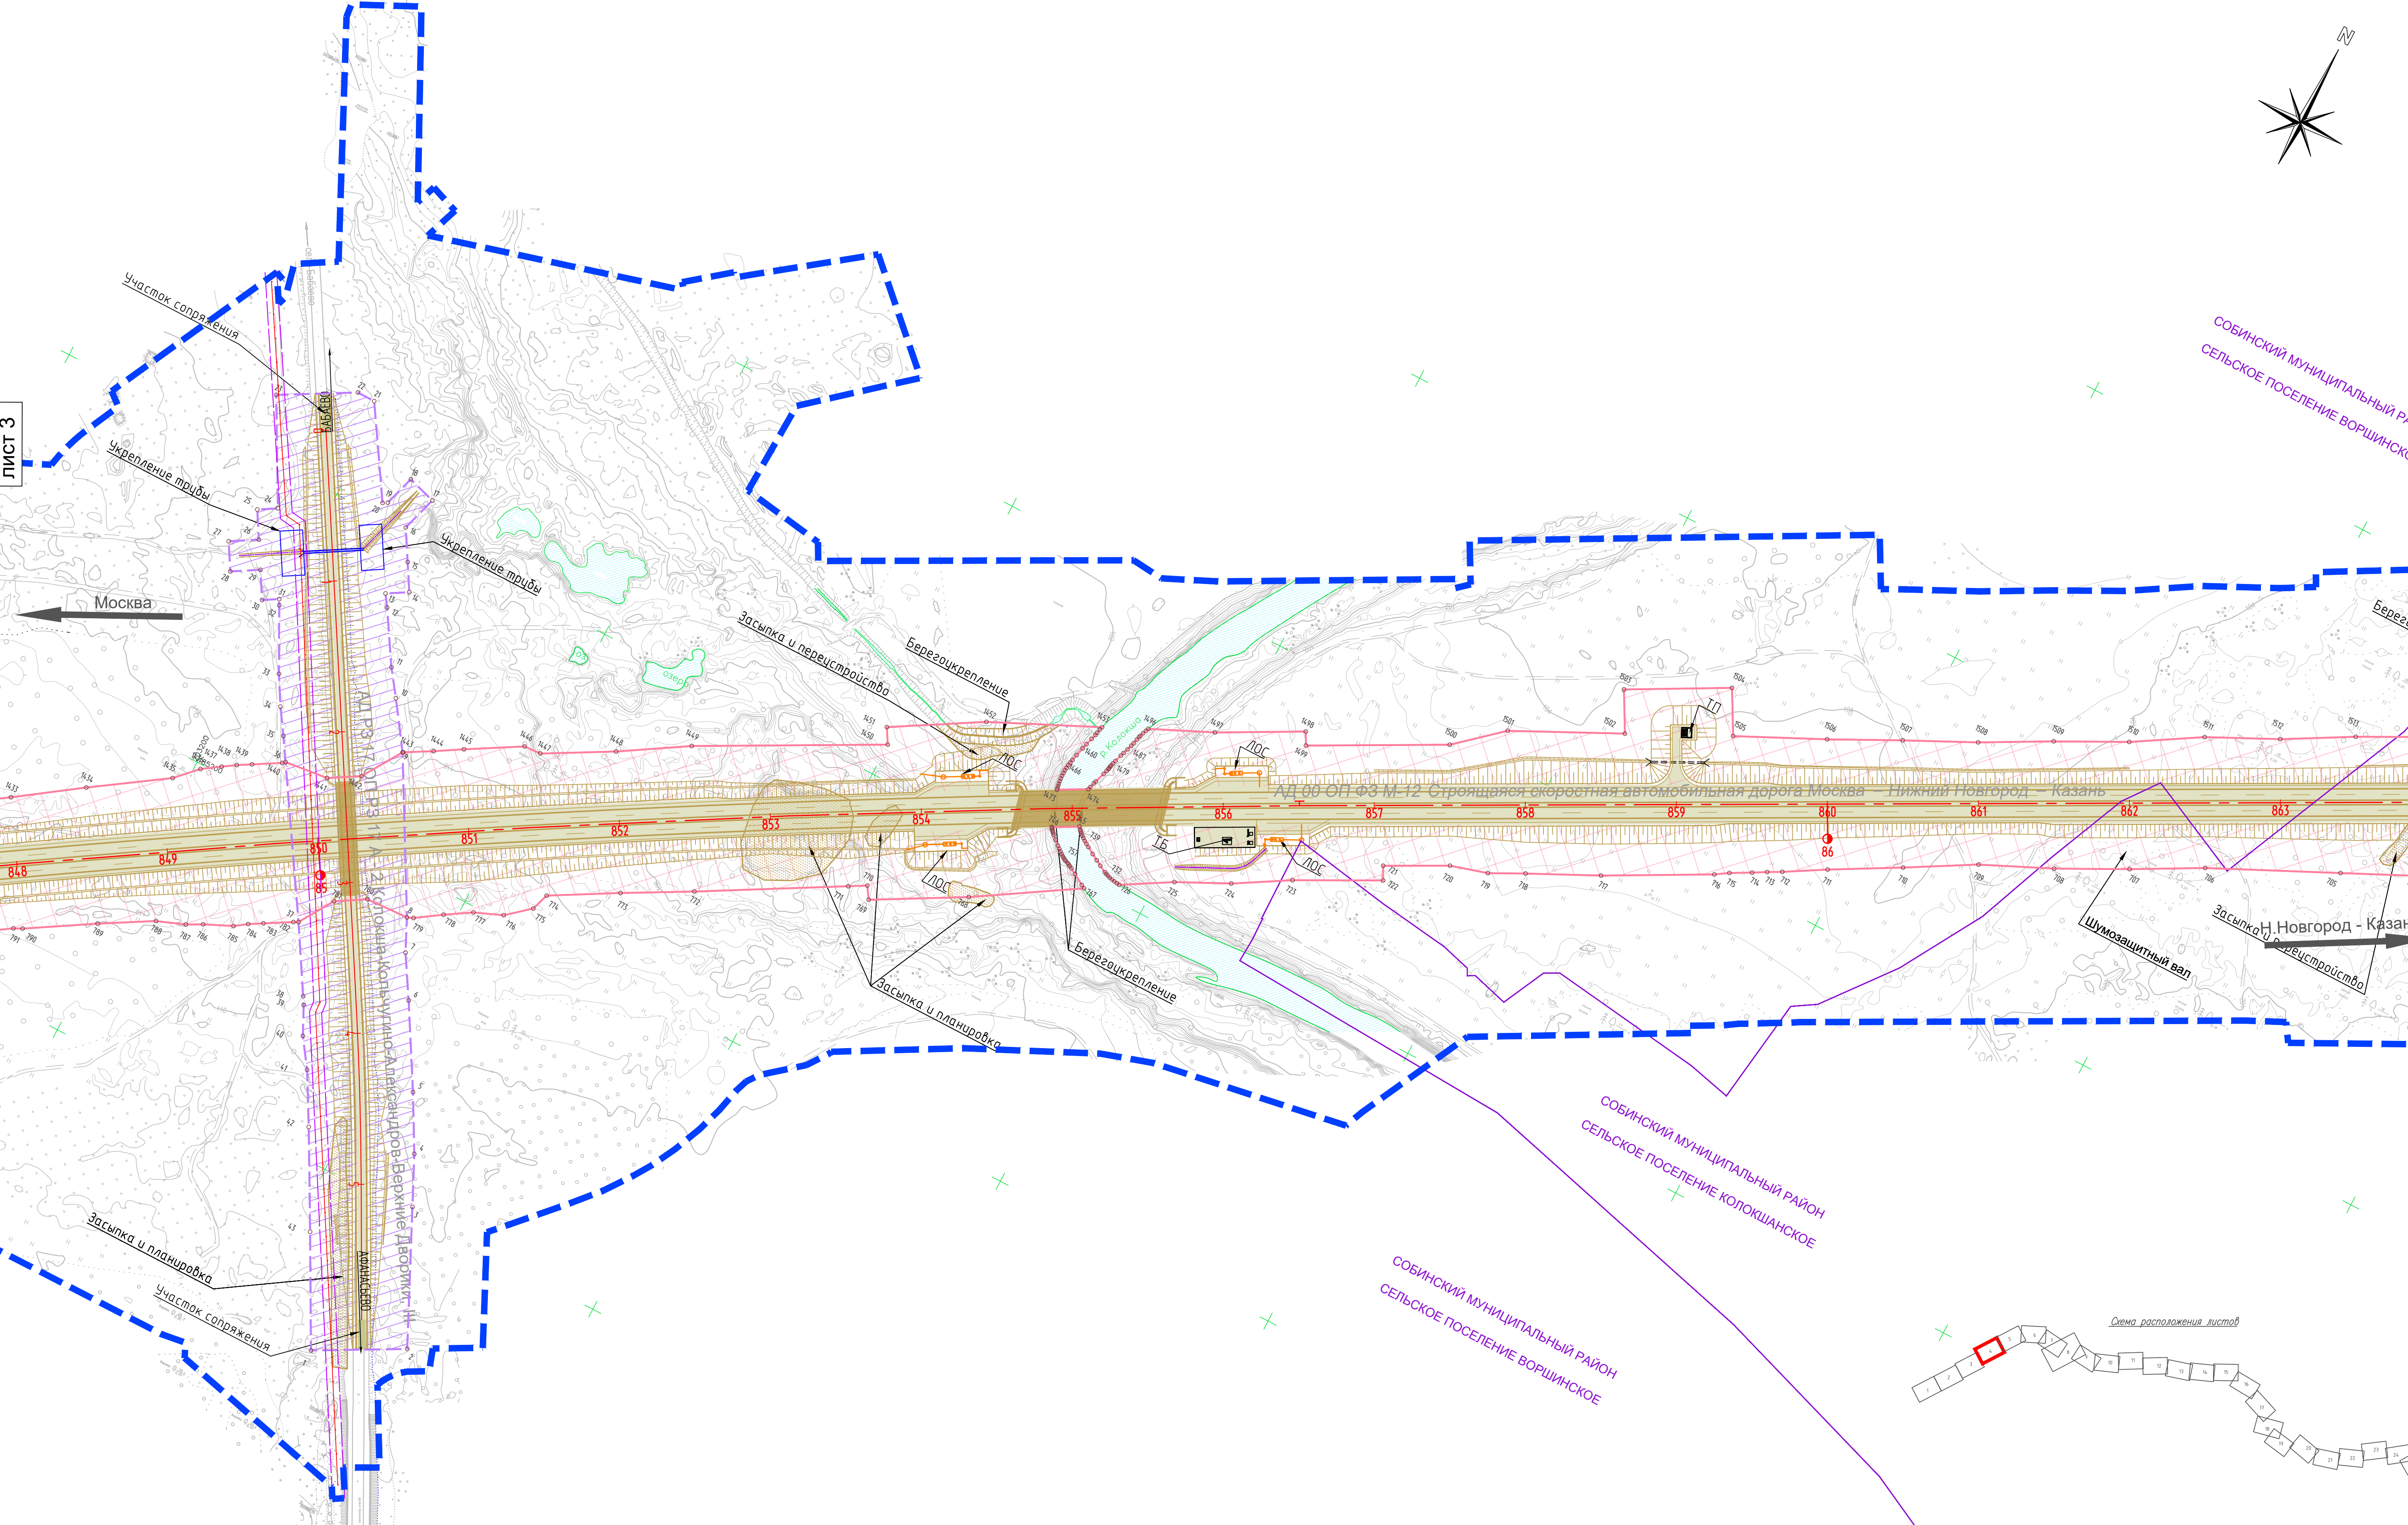


ЛИСТ 3


ЛИСТ 5

Составлено:					
Имя, № подл.	Полное, и дата	Взам. и №			

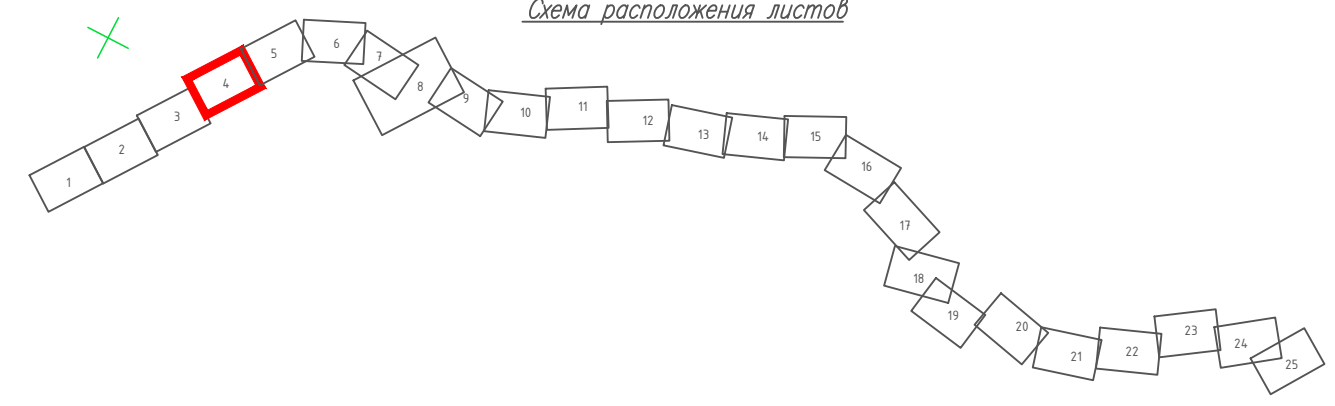


Чертеж границ зон планируемого размещения линейных объектов, М 1:2000						Лист
Изм.	Кол.уч.	Лист	№ док.	Подп.	Дата	4

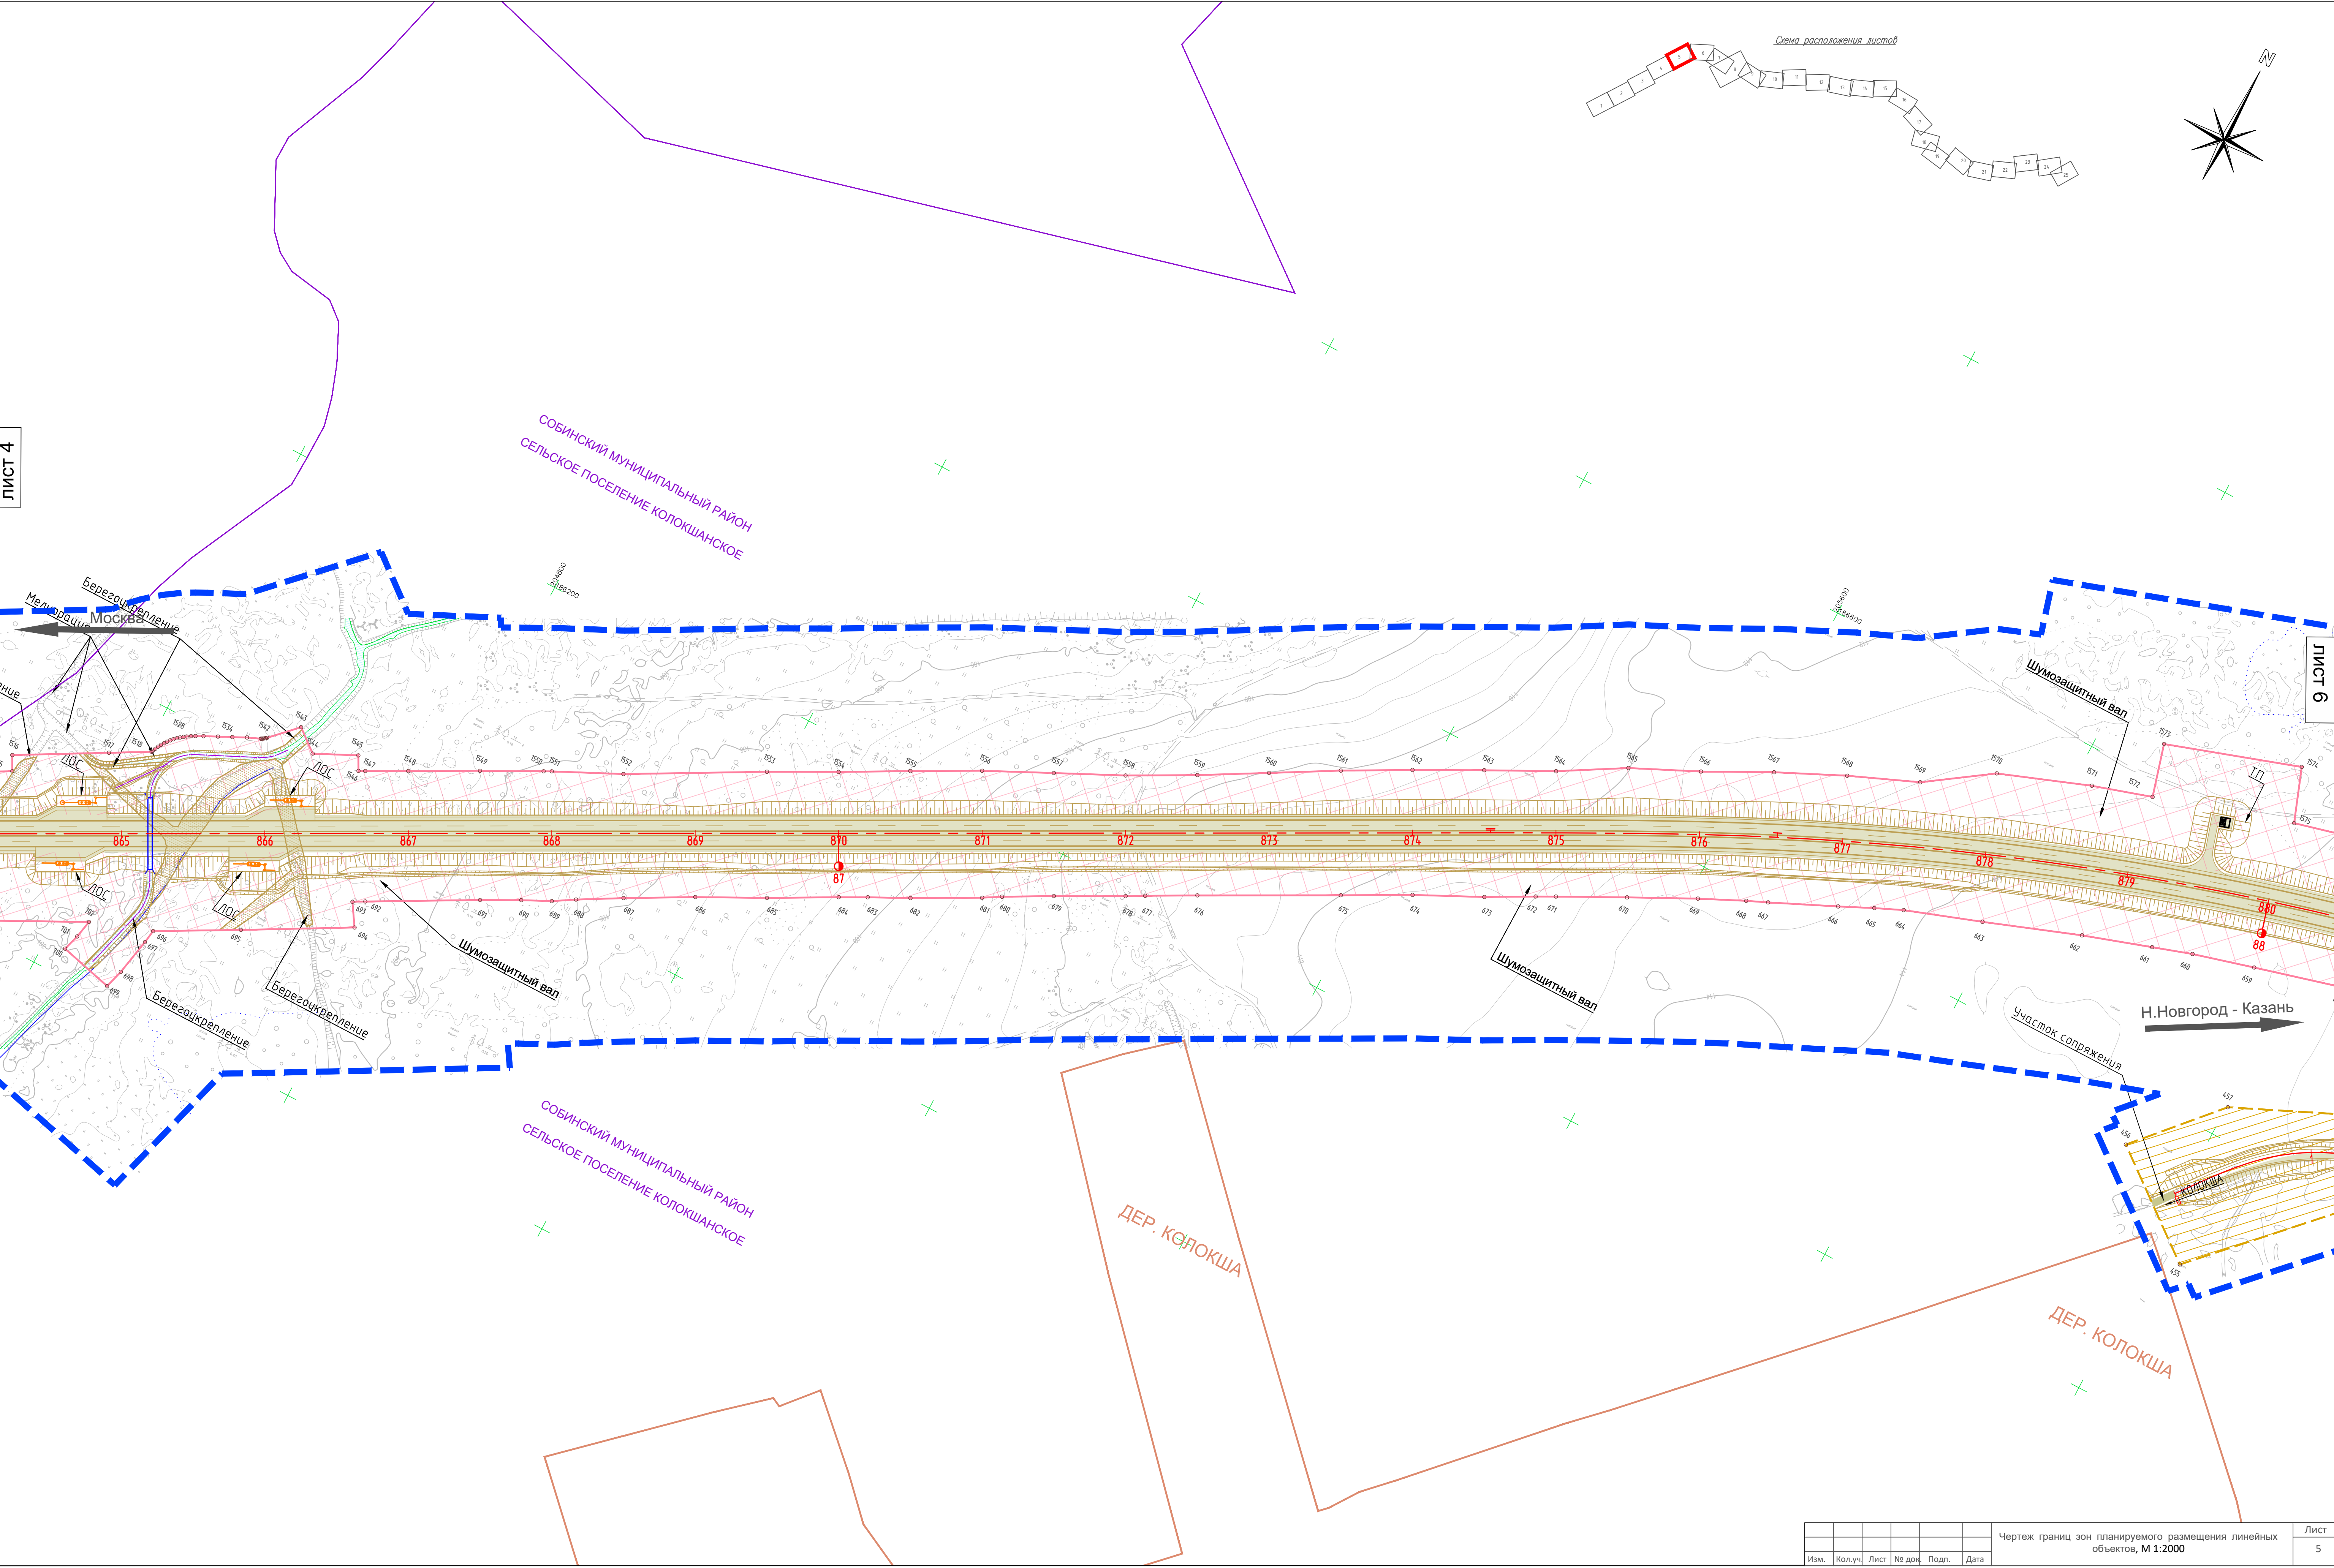

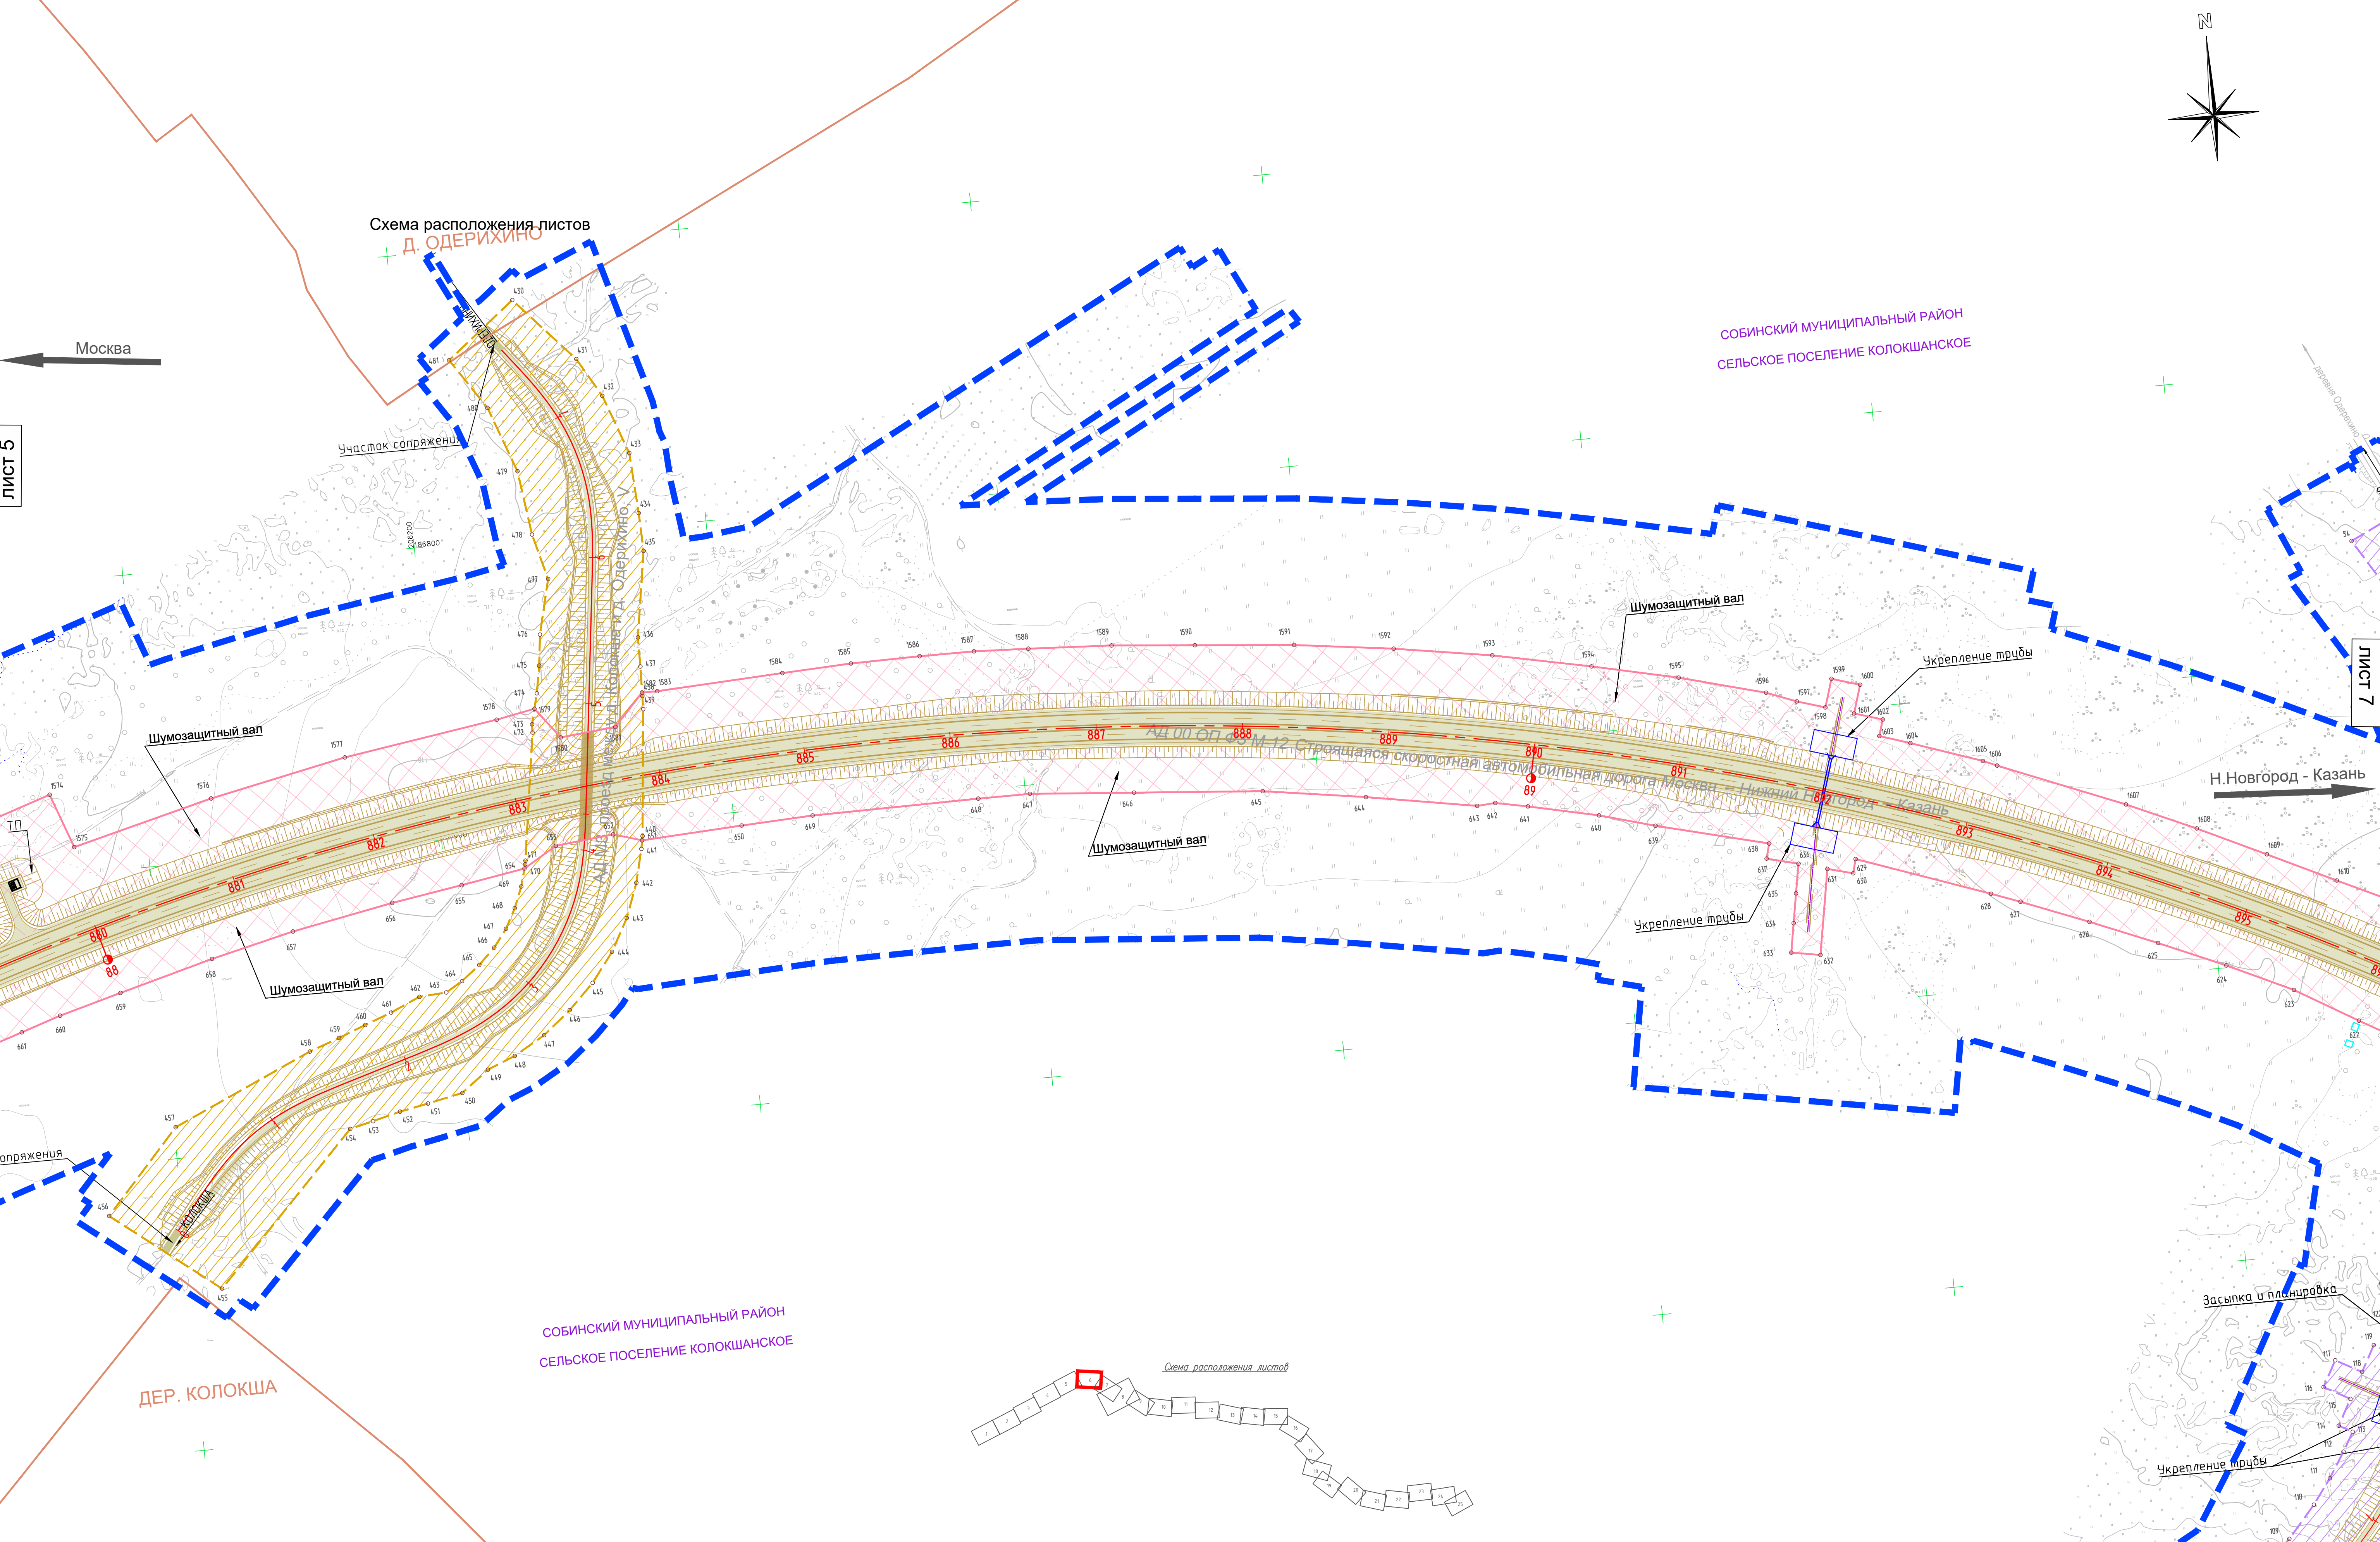

Согласовано:	
Взам. инв. №	
Подпись и дата	
Имя, № подл.	

Изм.	Кол.уч.	Лист	№ док.	Подп.	Дата	Чертеж границ зон планируемого размещения линейных объектов, М 1:2000	Лист
							6

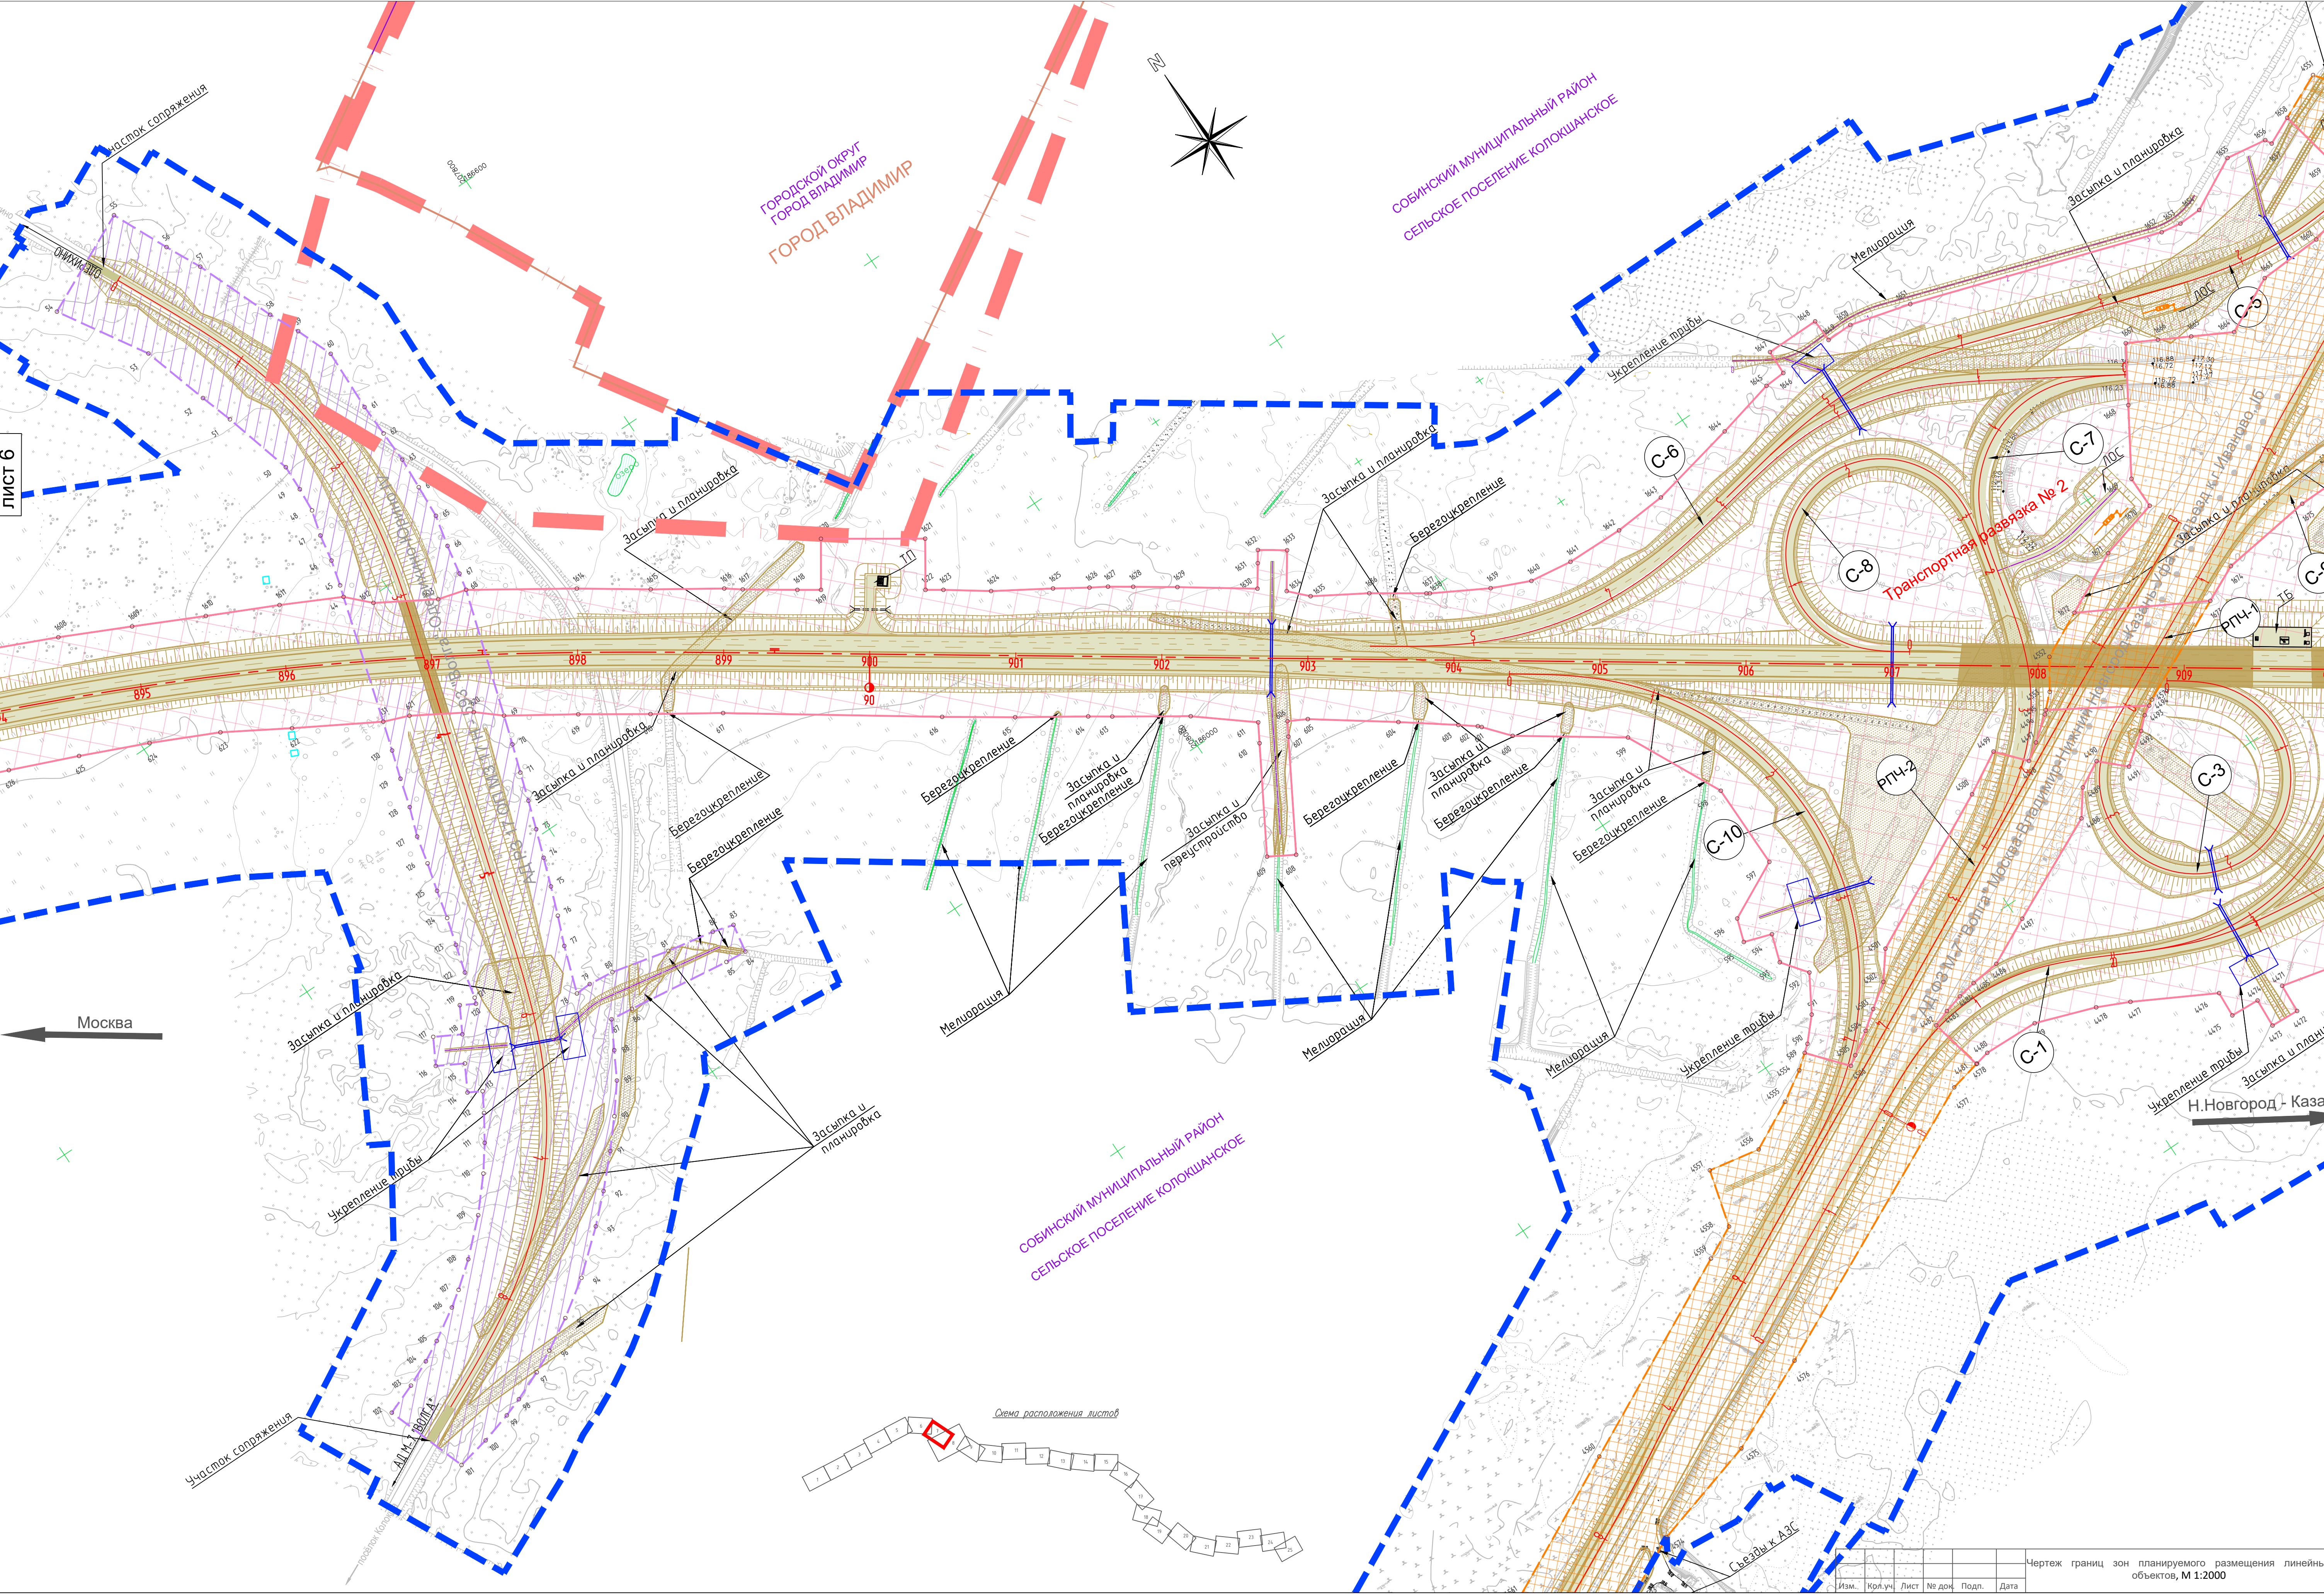


ЛИСТ 6


ЛИСТ 8

Составлено:	
Взам. инв. №	
Получено и дата	
Изм. № подл.	

Изм.	Корр.	Лист	№ док.	Подл.	Дата	Чертеж границ зон планируемого размещения линейных объектов, М 1:2000	Лист 7
------	-------	------	--------	-------	------	---	--------

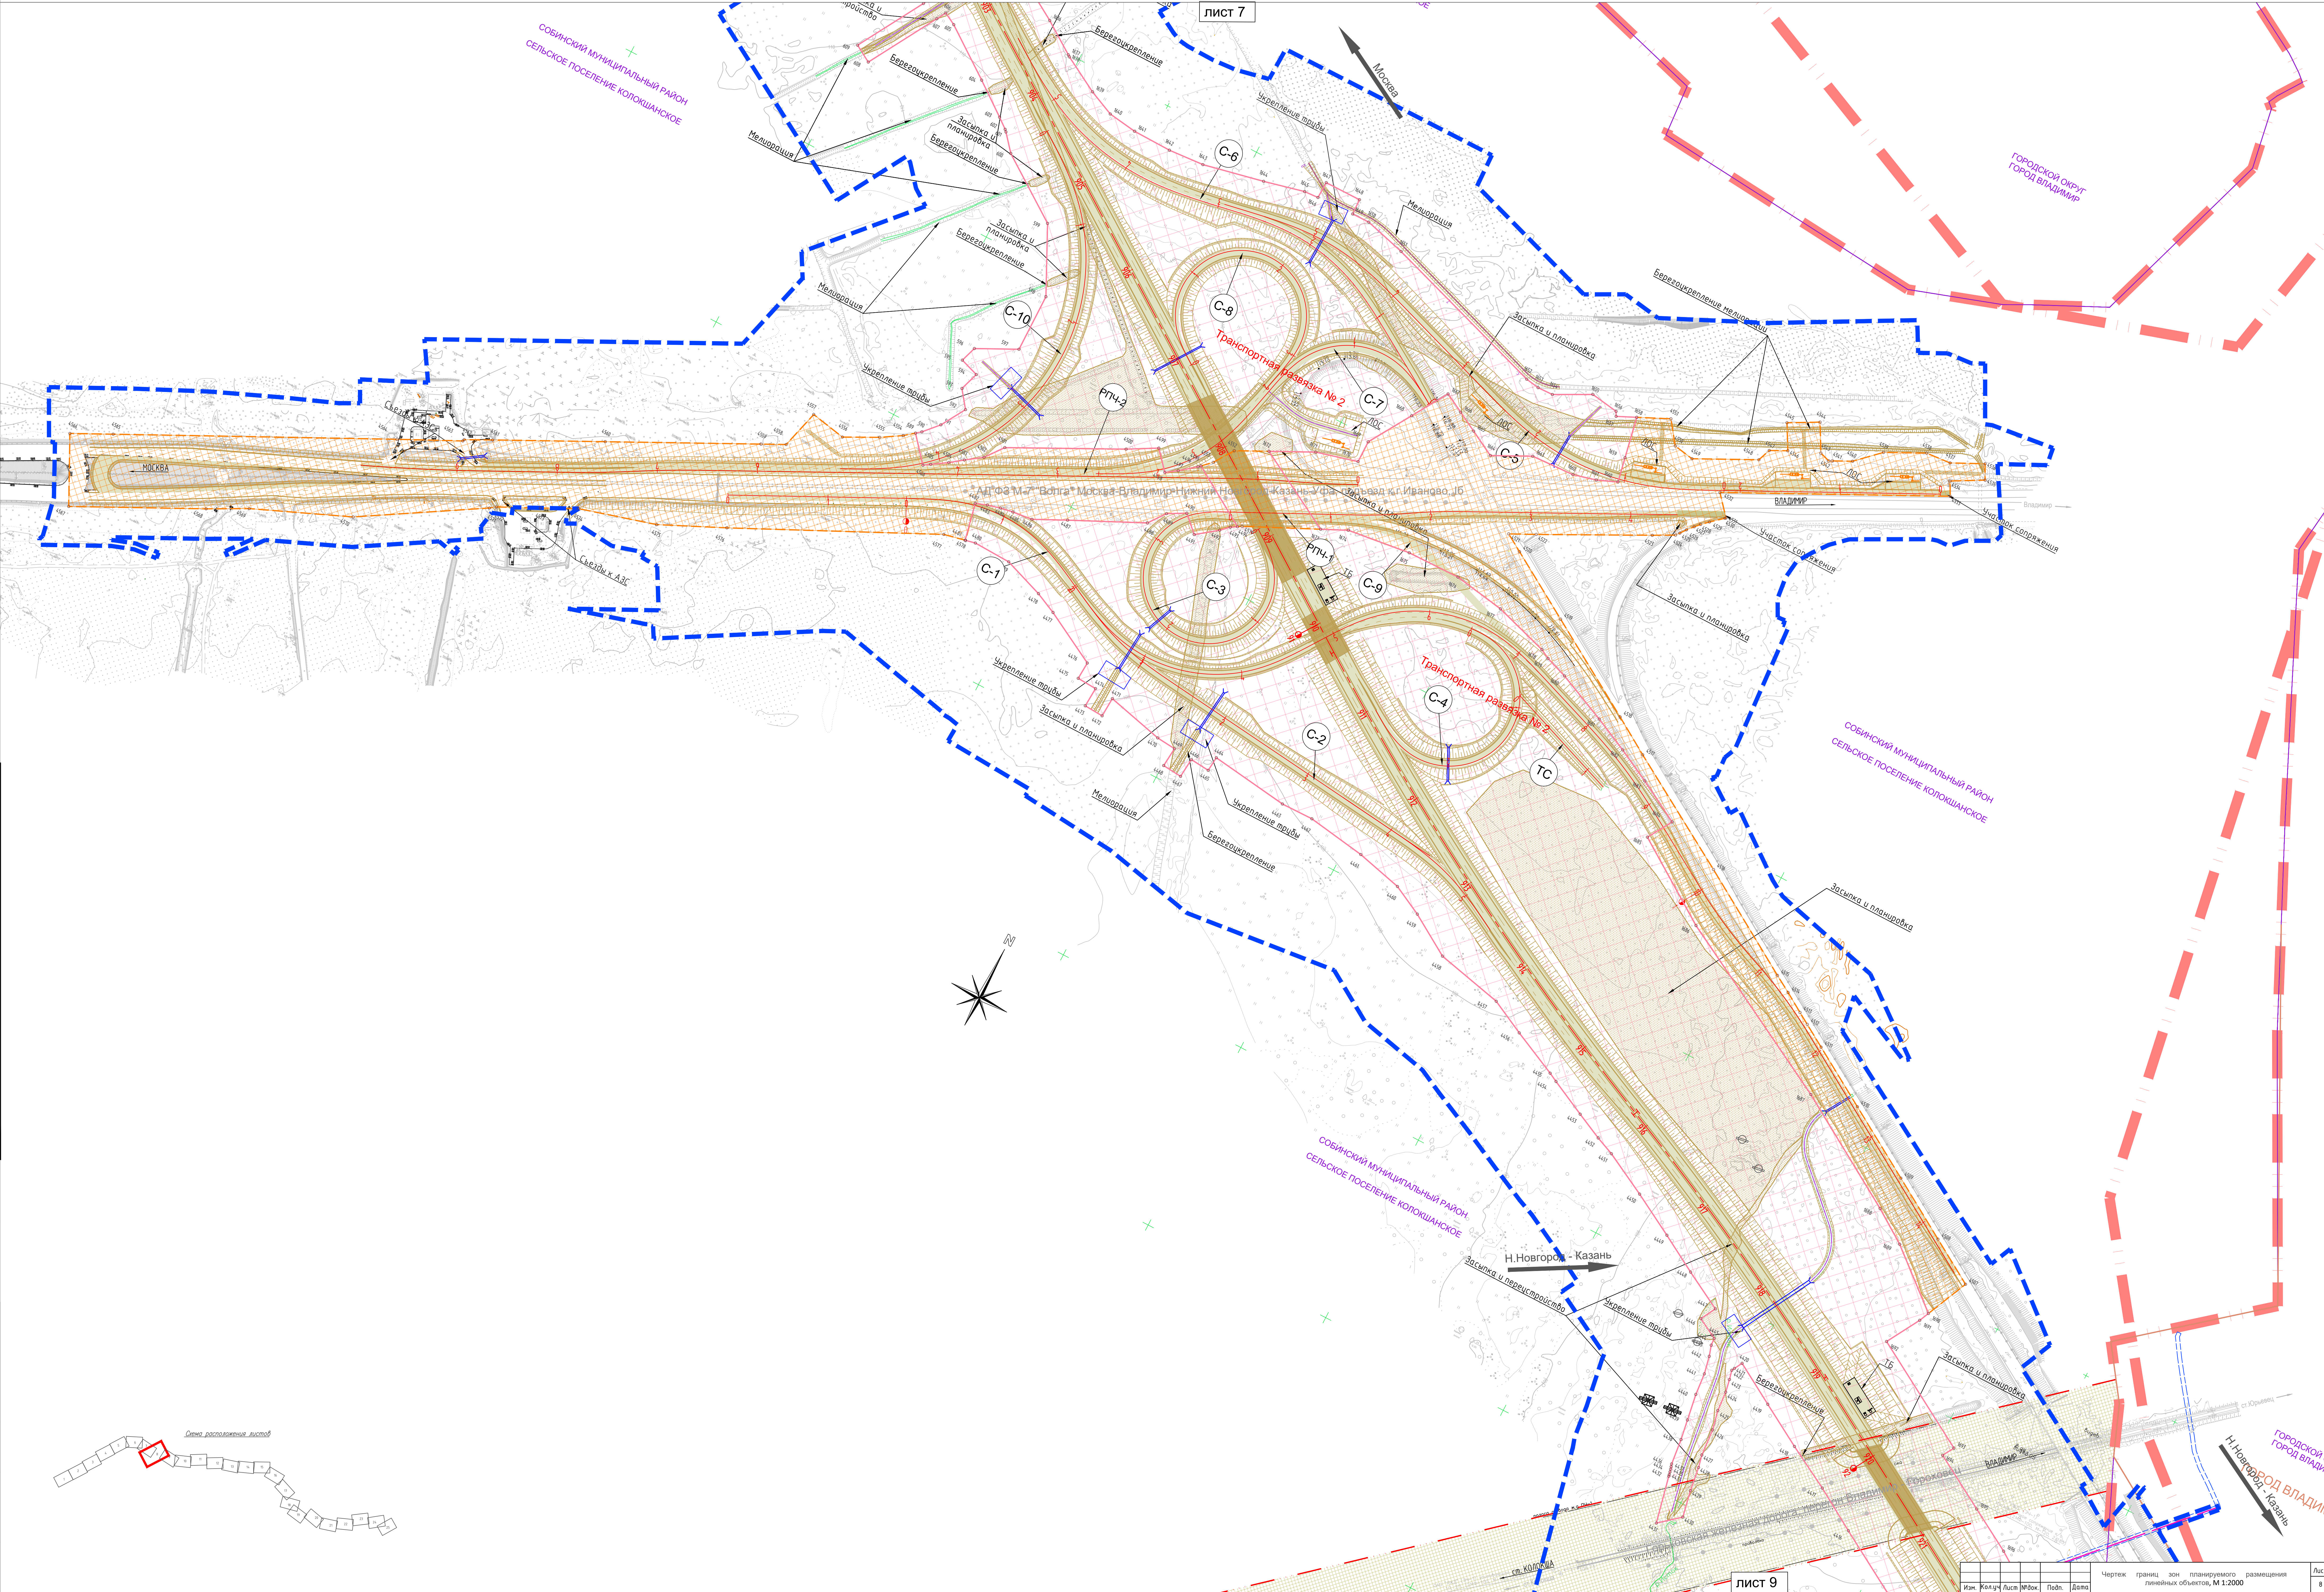

Чертеж границ зон планируемого размещения линейных объектов

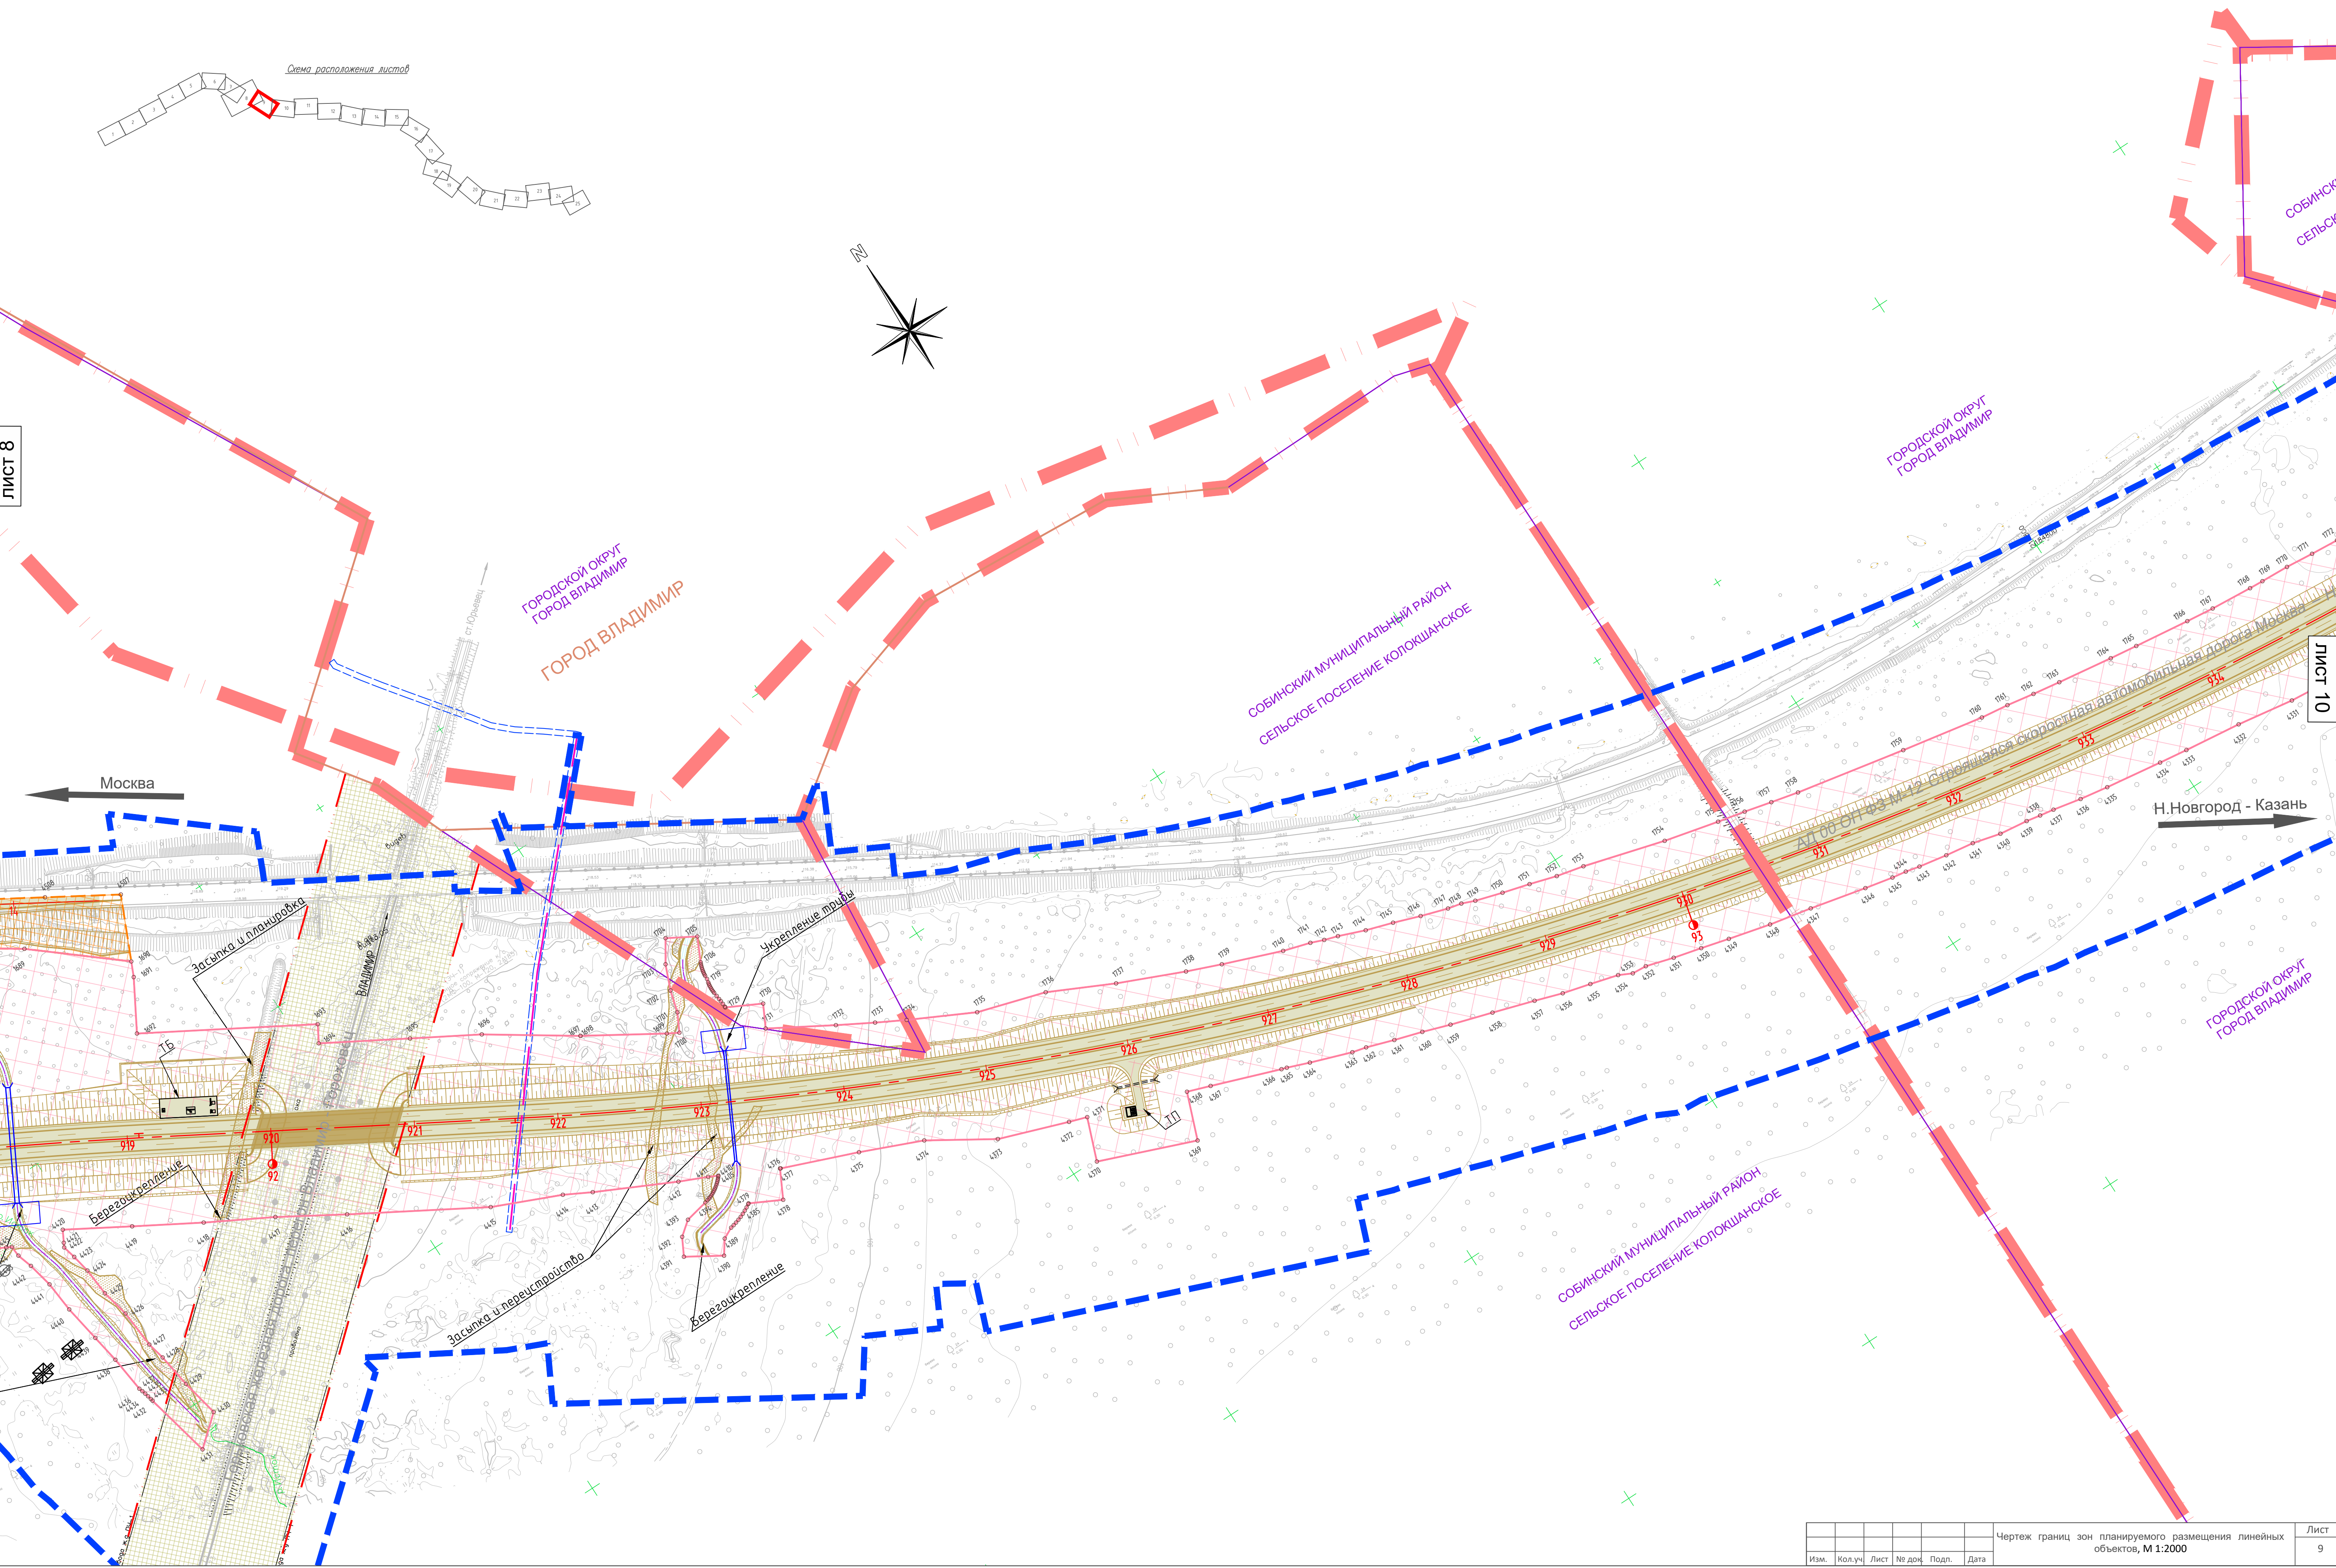



ЛИСТ 8


ЛИСТ 10

Составлено:	
Взам. инв. №	
Подпись и дата	
Имя. № подл.	

Изм.	Кол.уч.	Лист	№ док.	Подп.	Дата	Чертеж границ зон планируемого размещения линейных объектов, М 1:2000	Лист 9
------	---------	------	--------	-------	------	---	--------

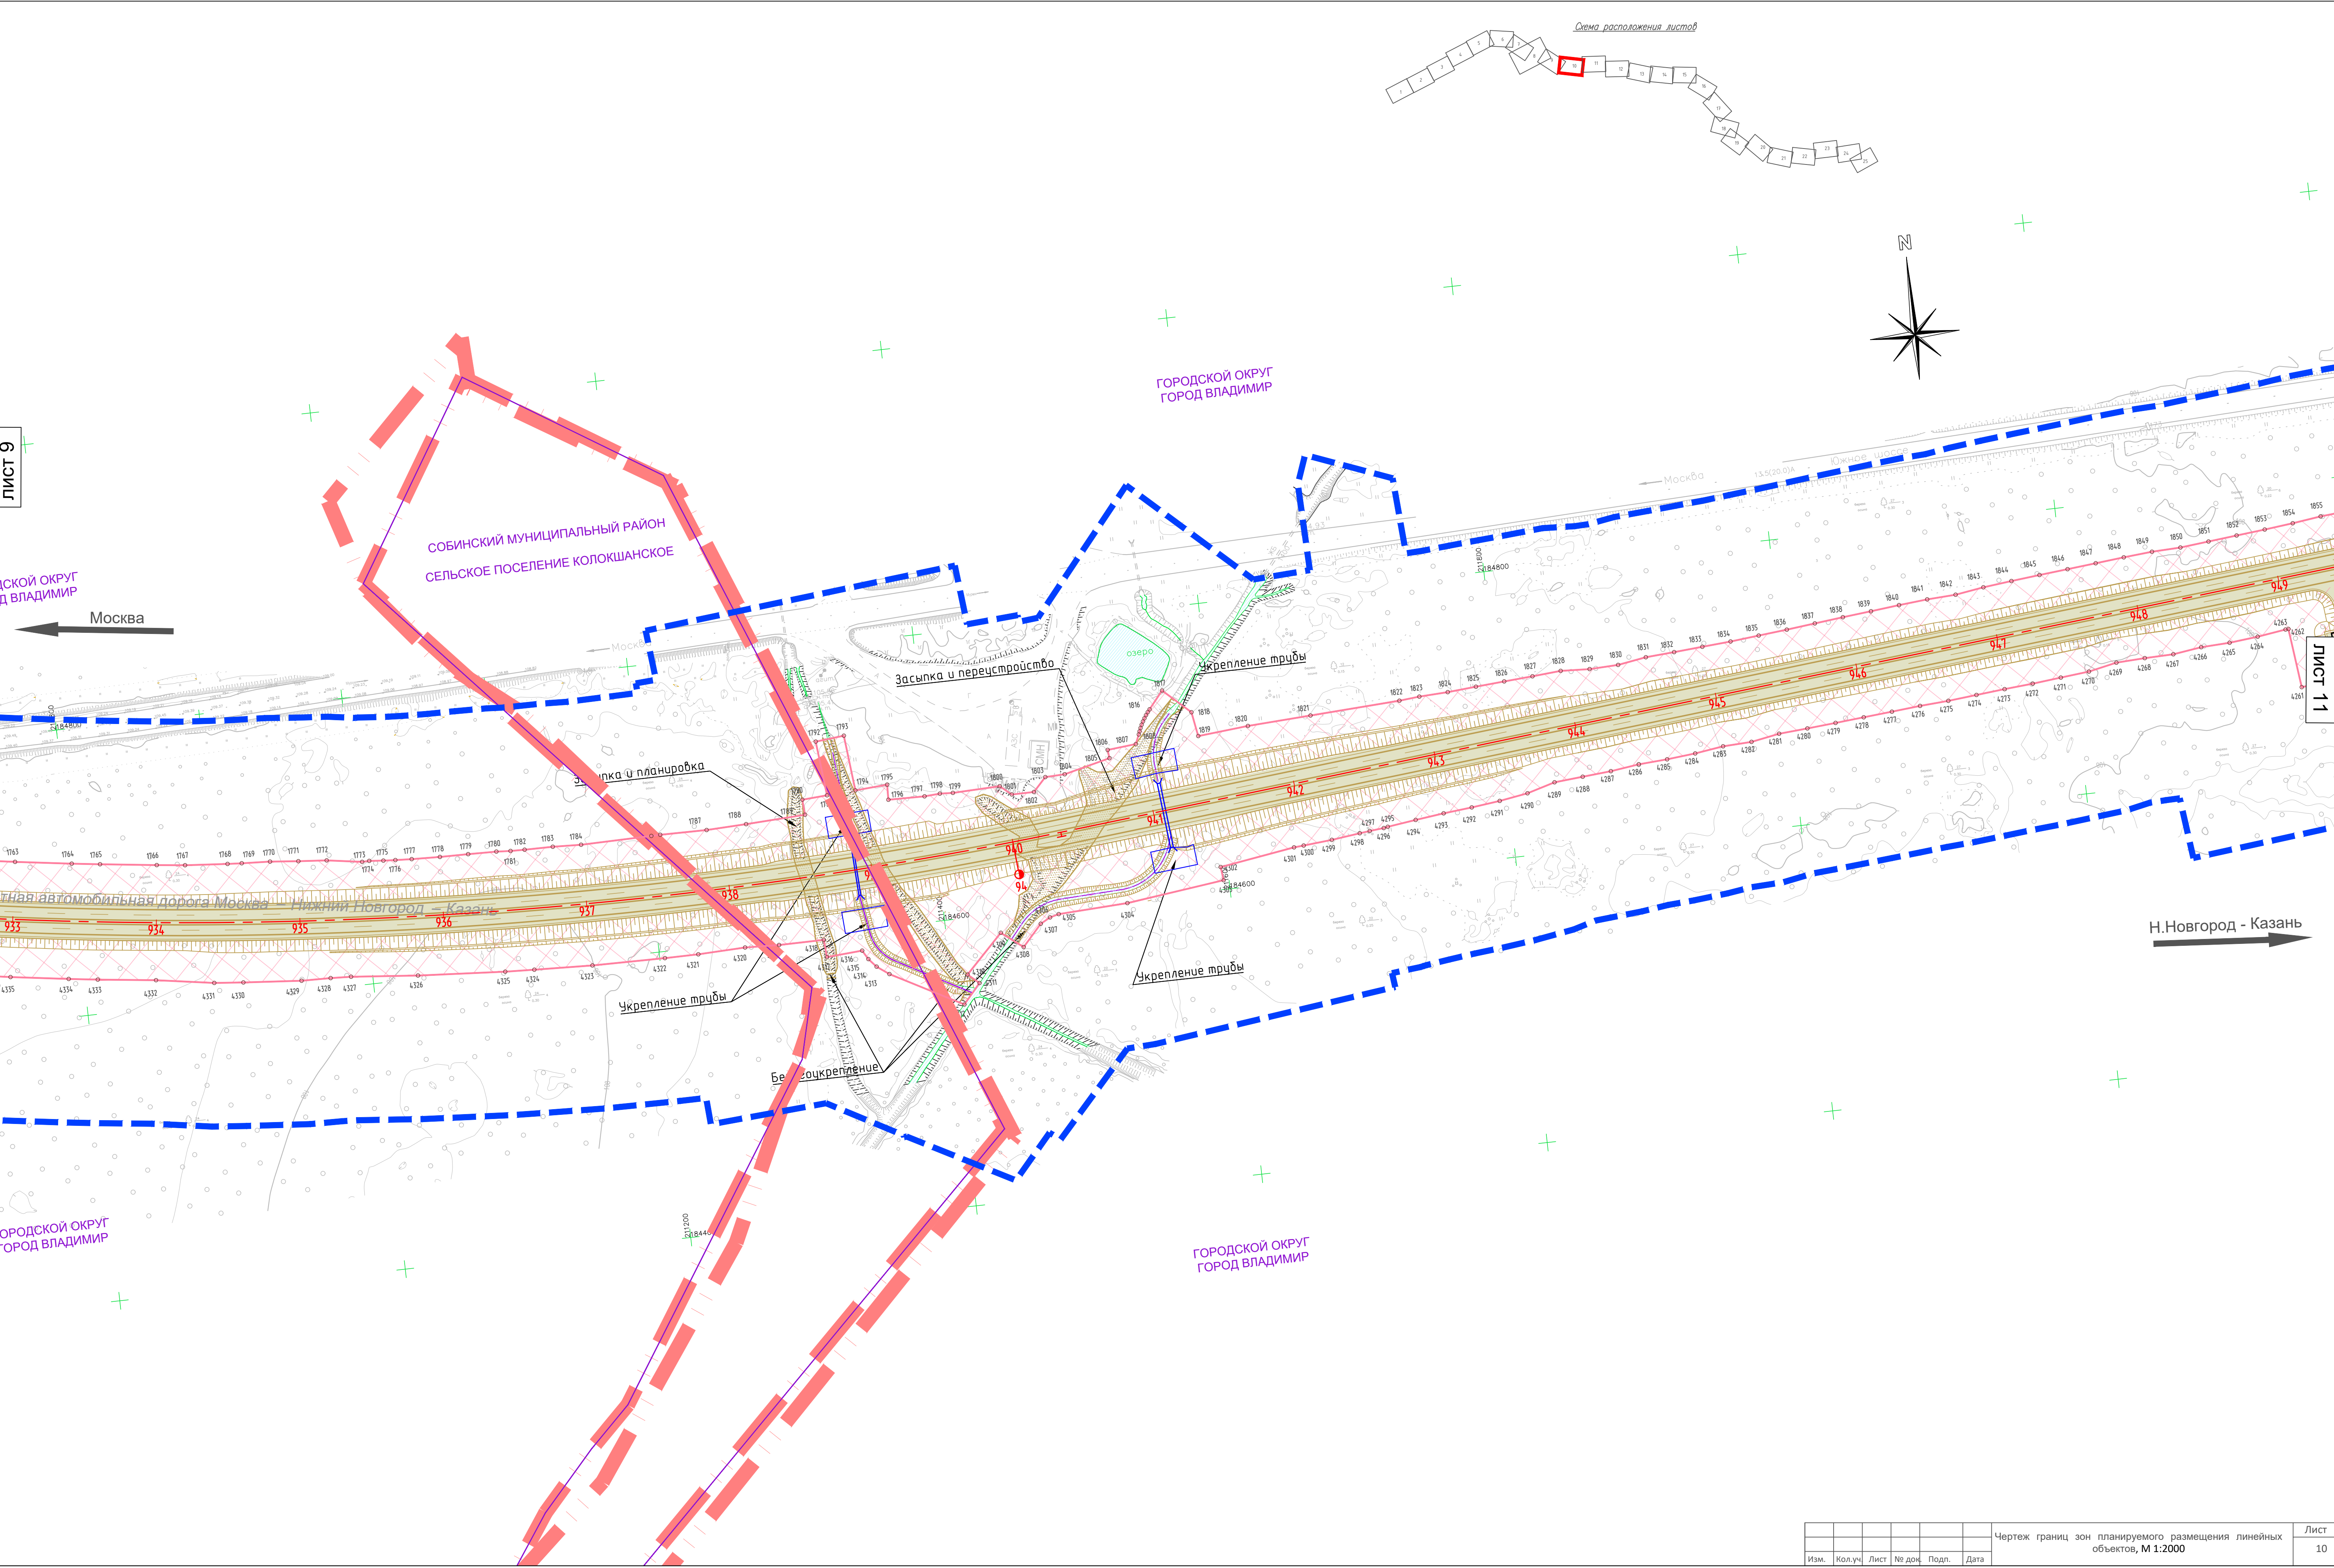

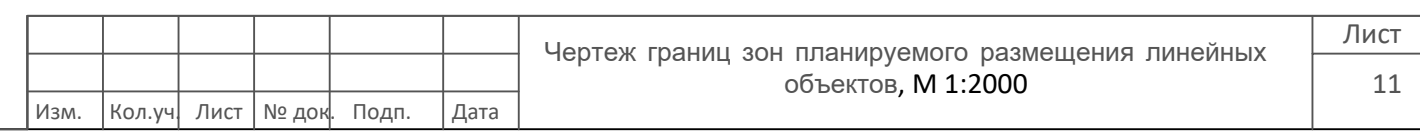

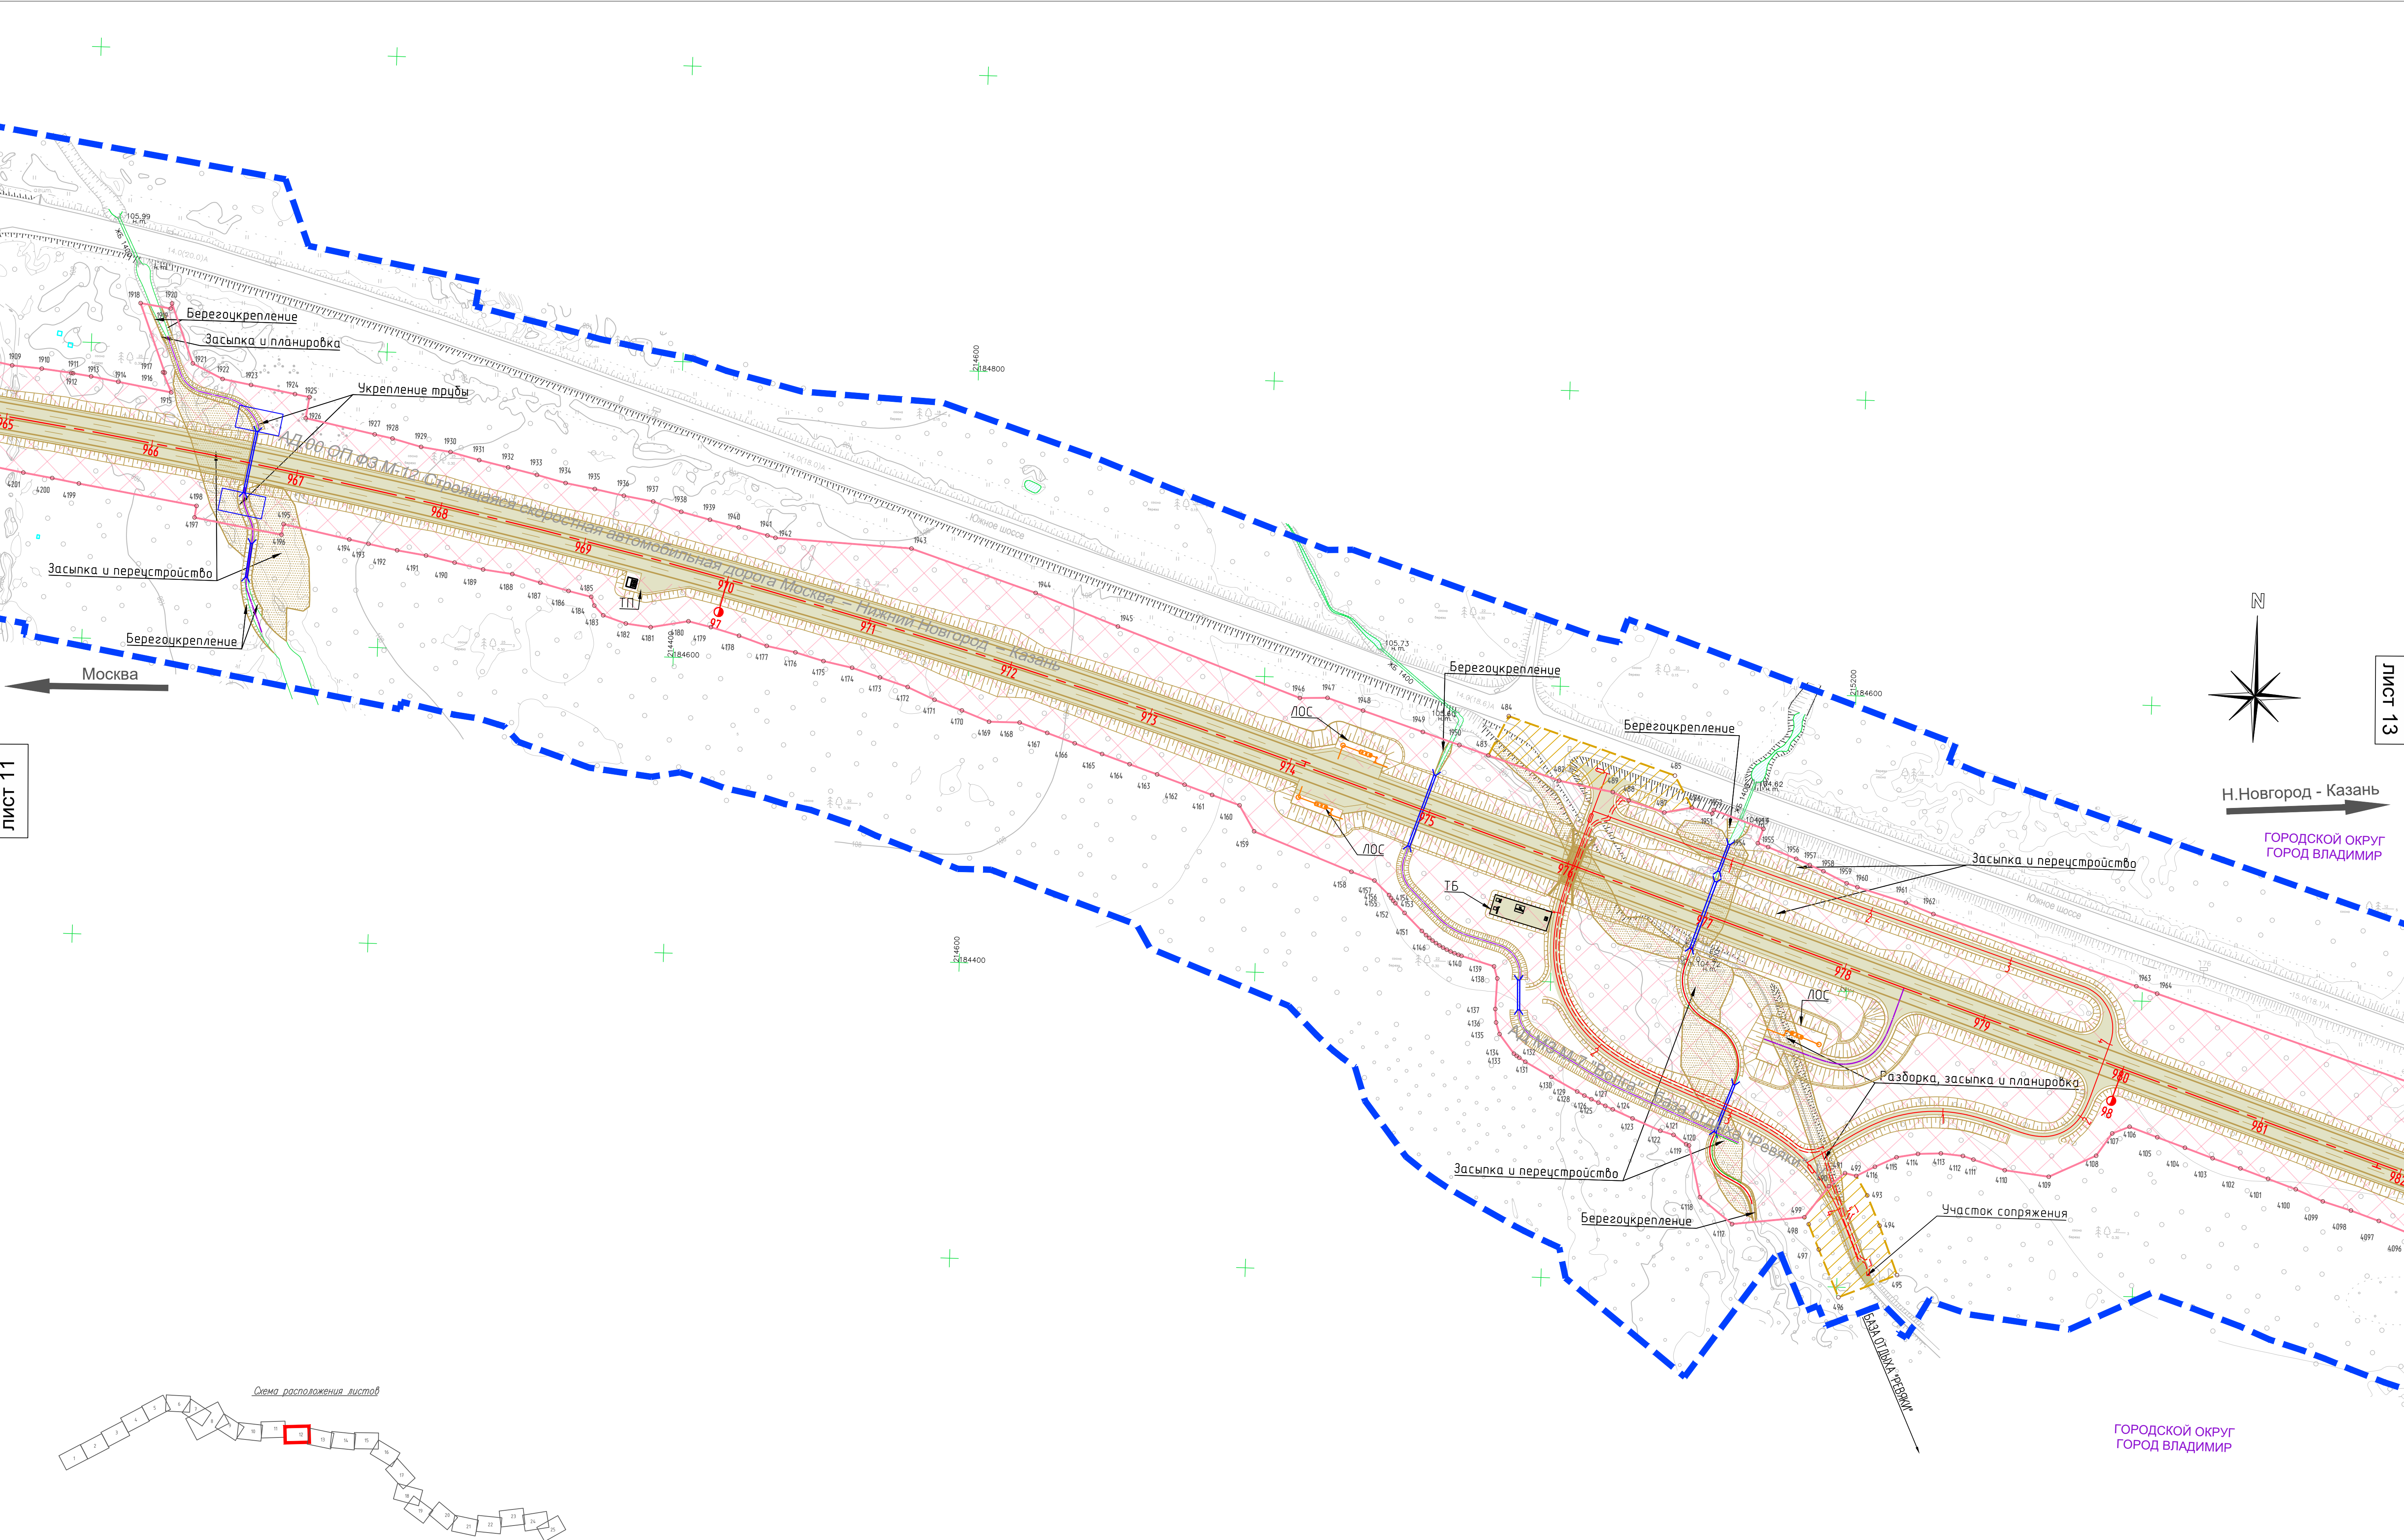




Лист 11

Лист 13

Схема расположения листов




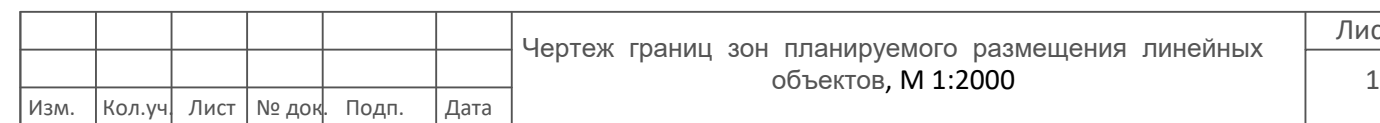

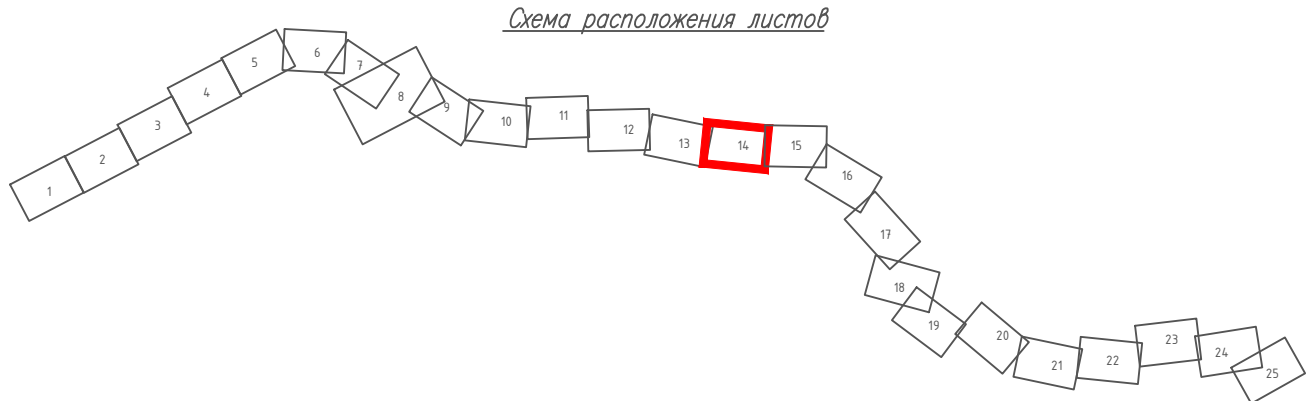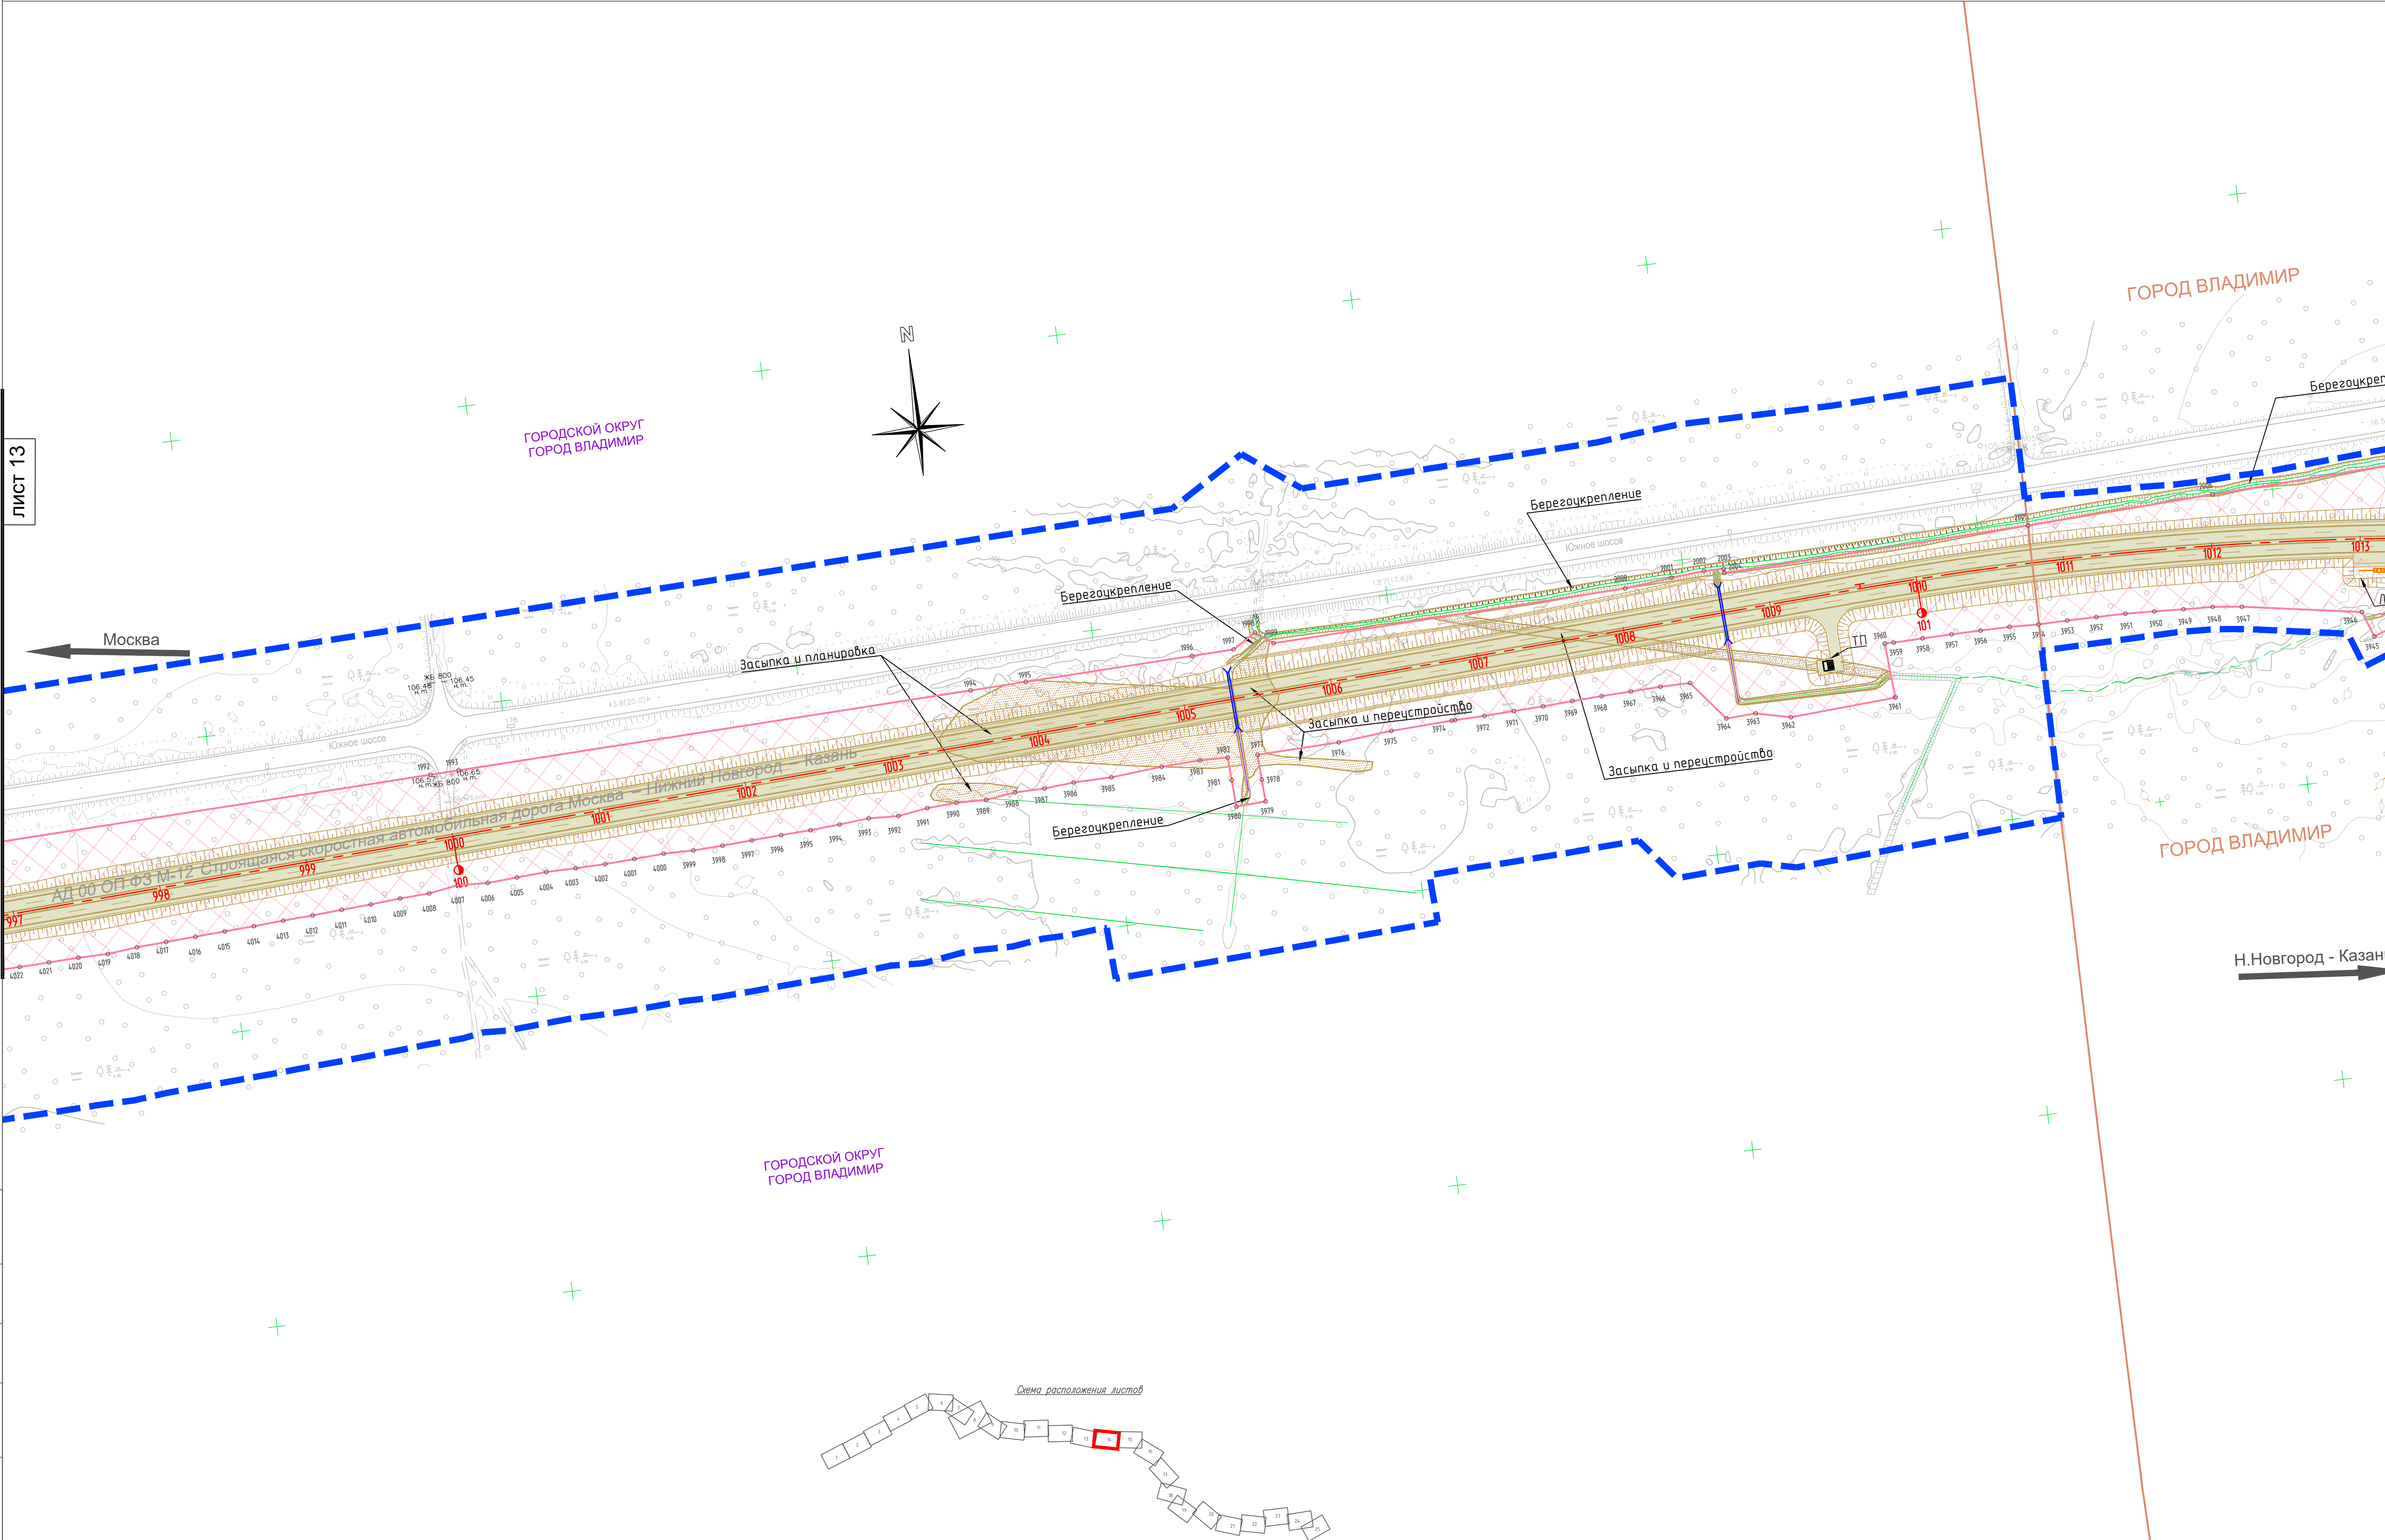

Согласовано:			Взам. инв. №		
Ивл. № подл.			Подпись и дата		




ЛИСТ 14

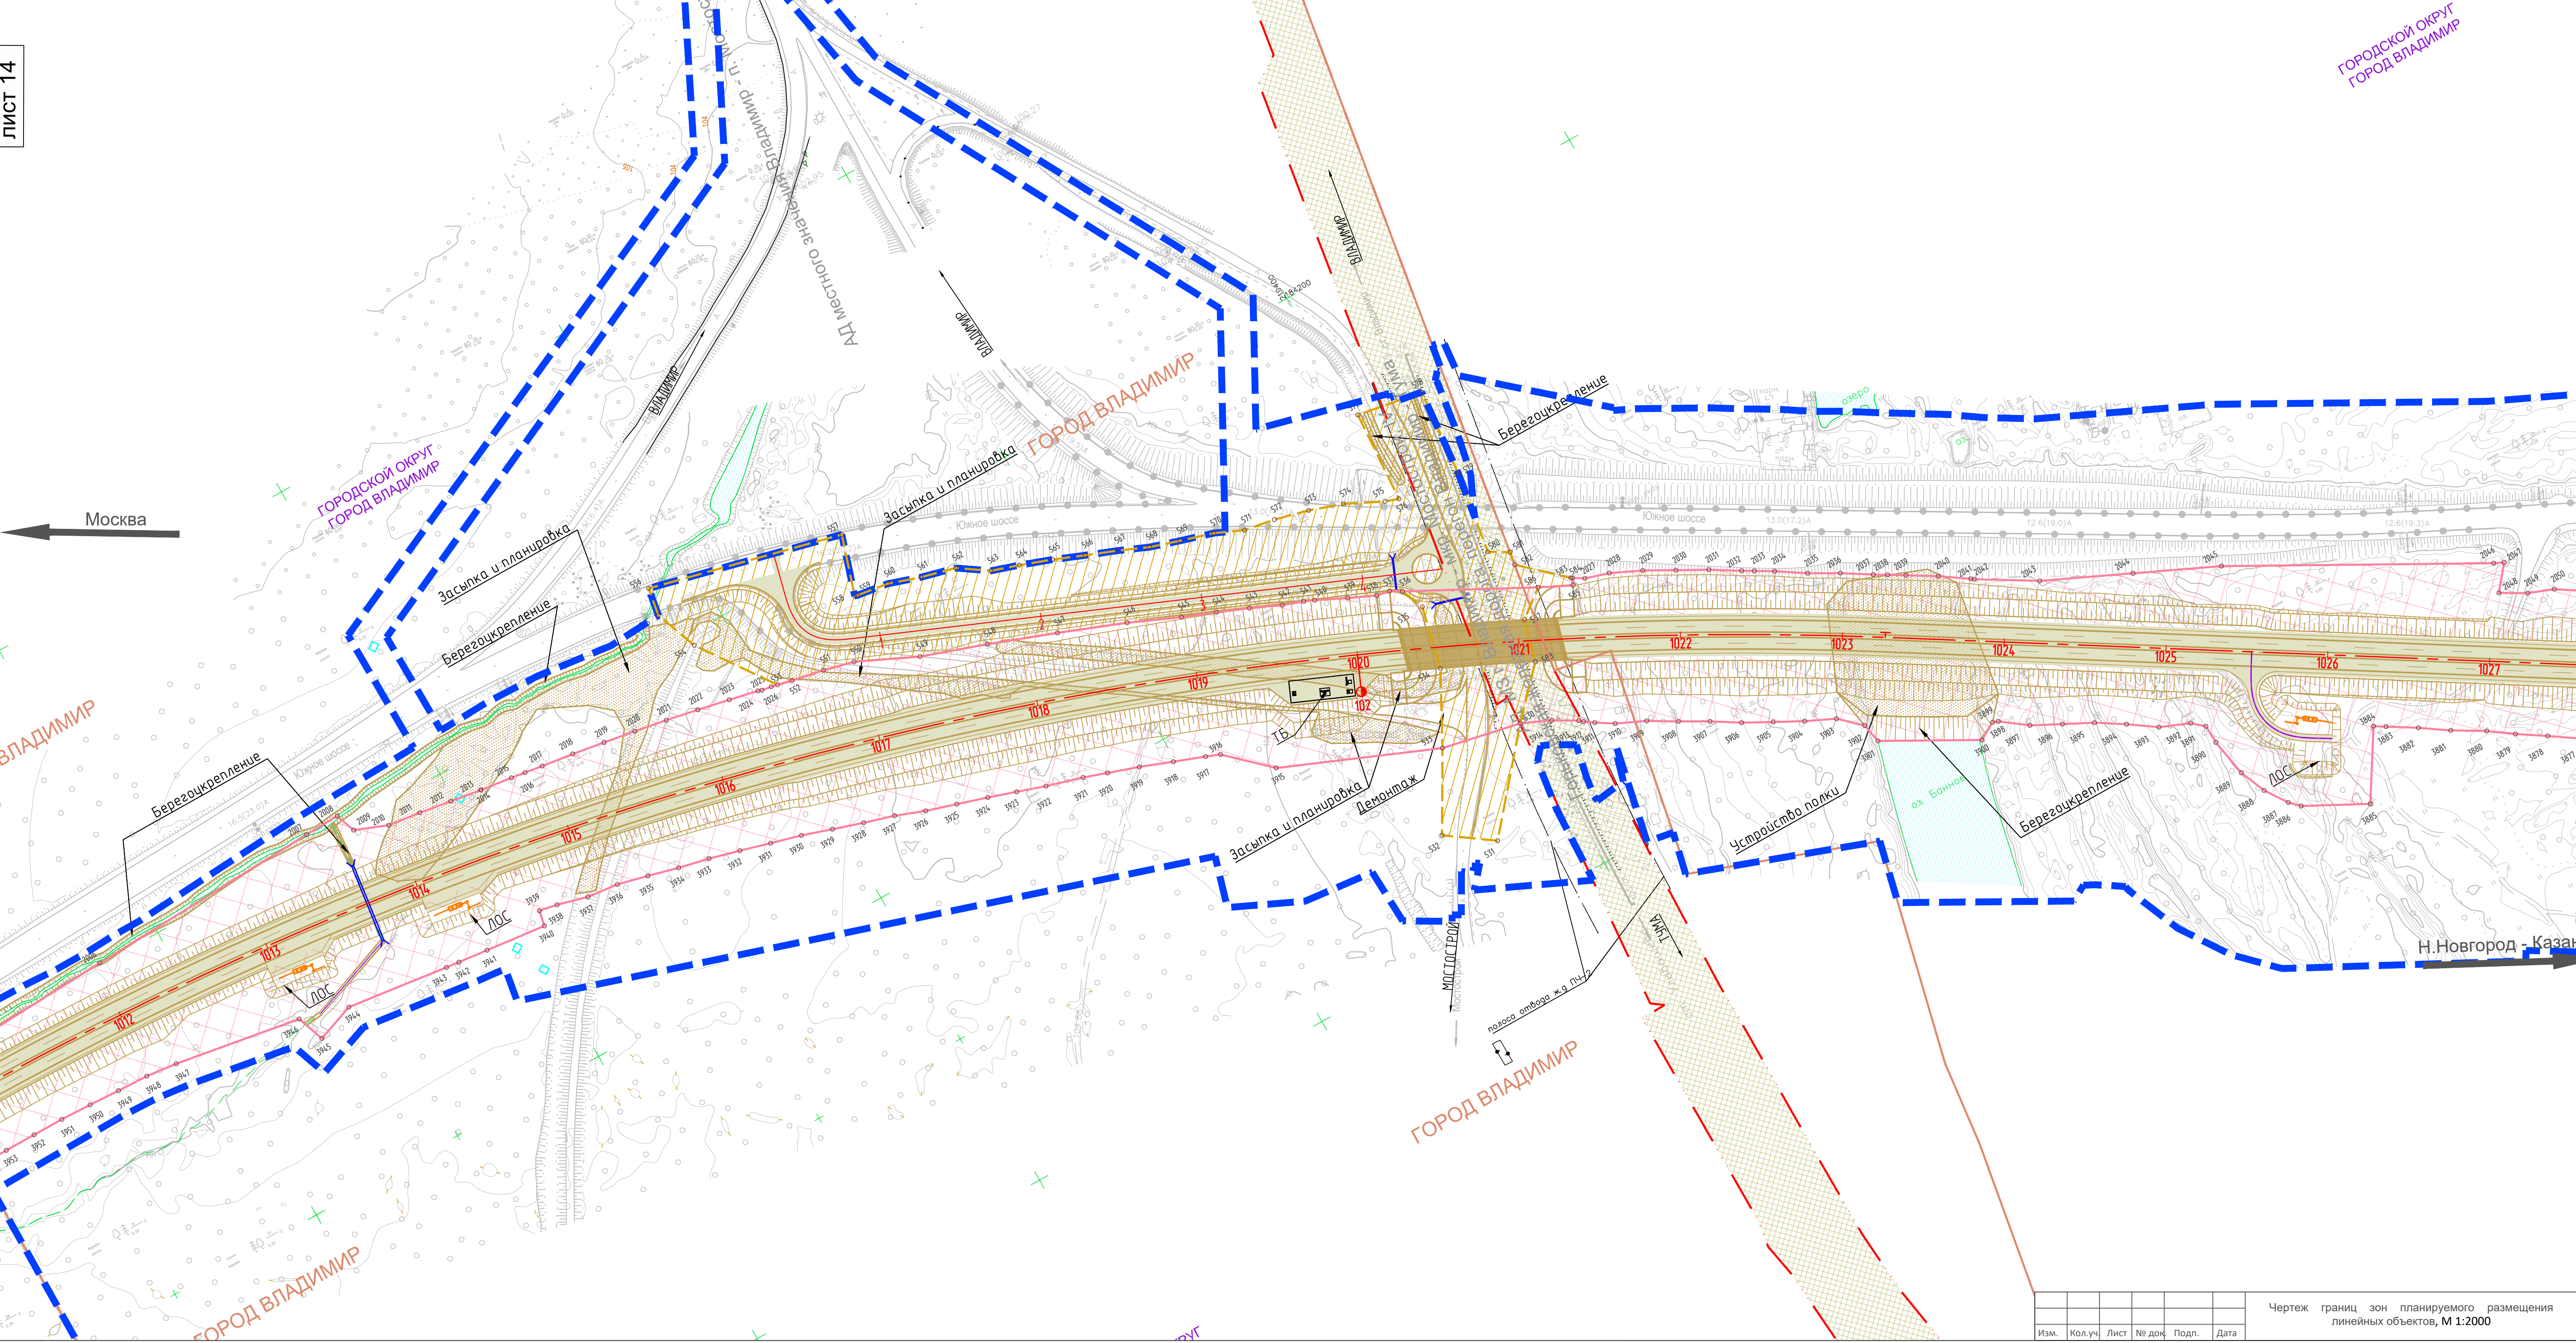

ЛИСТ 16





ЛИСТ 15

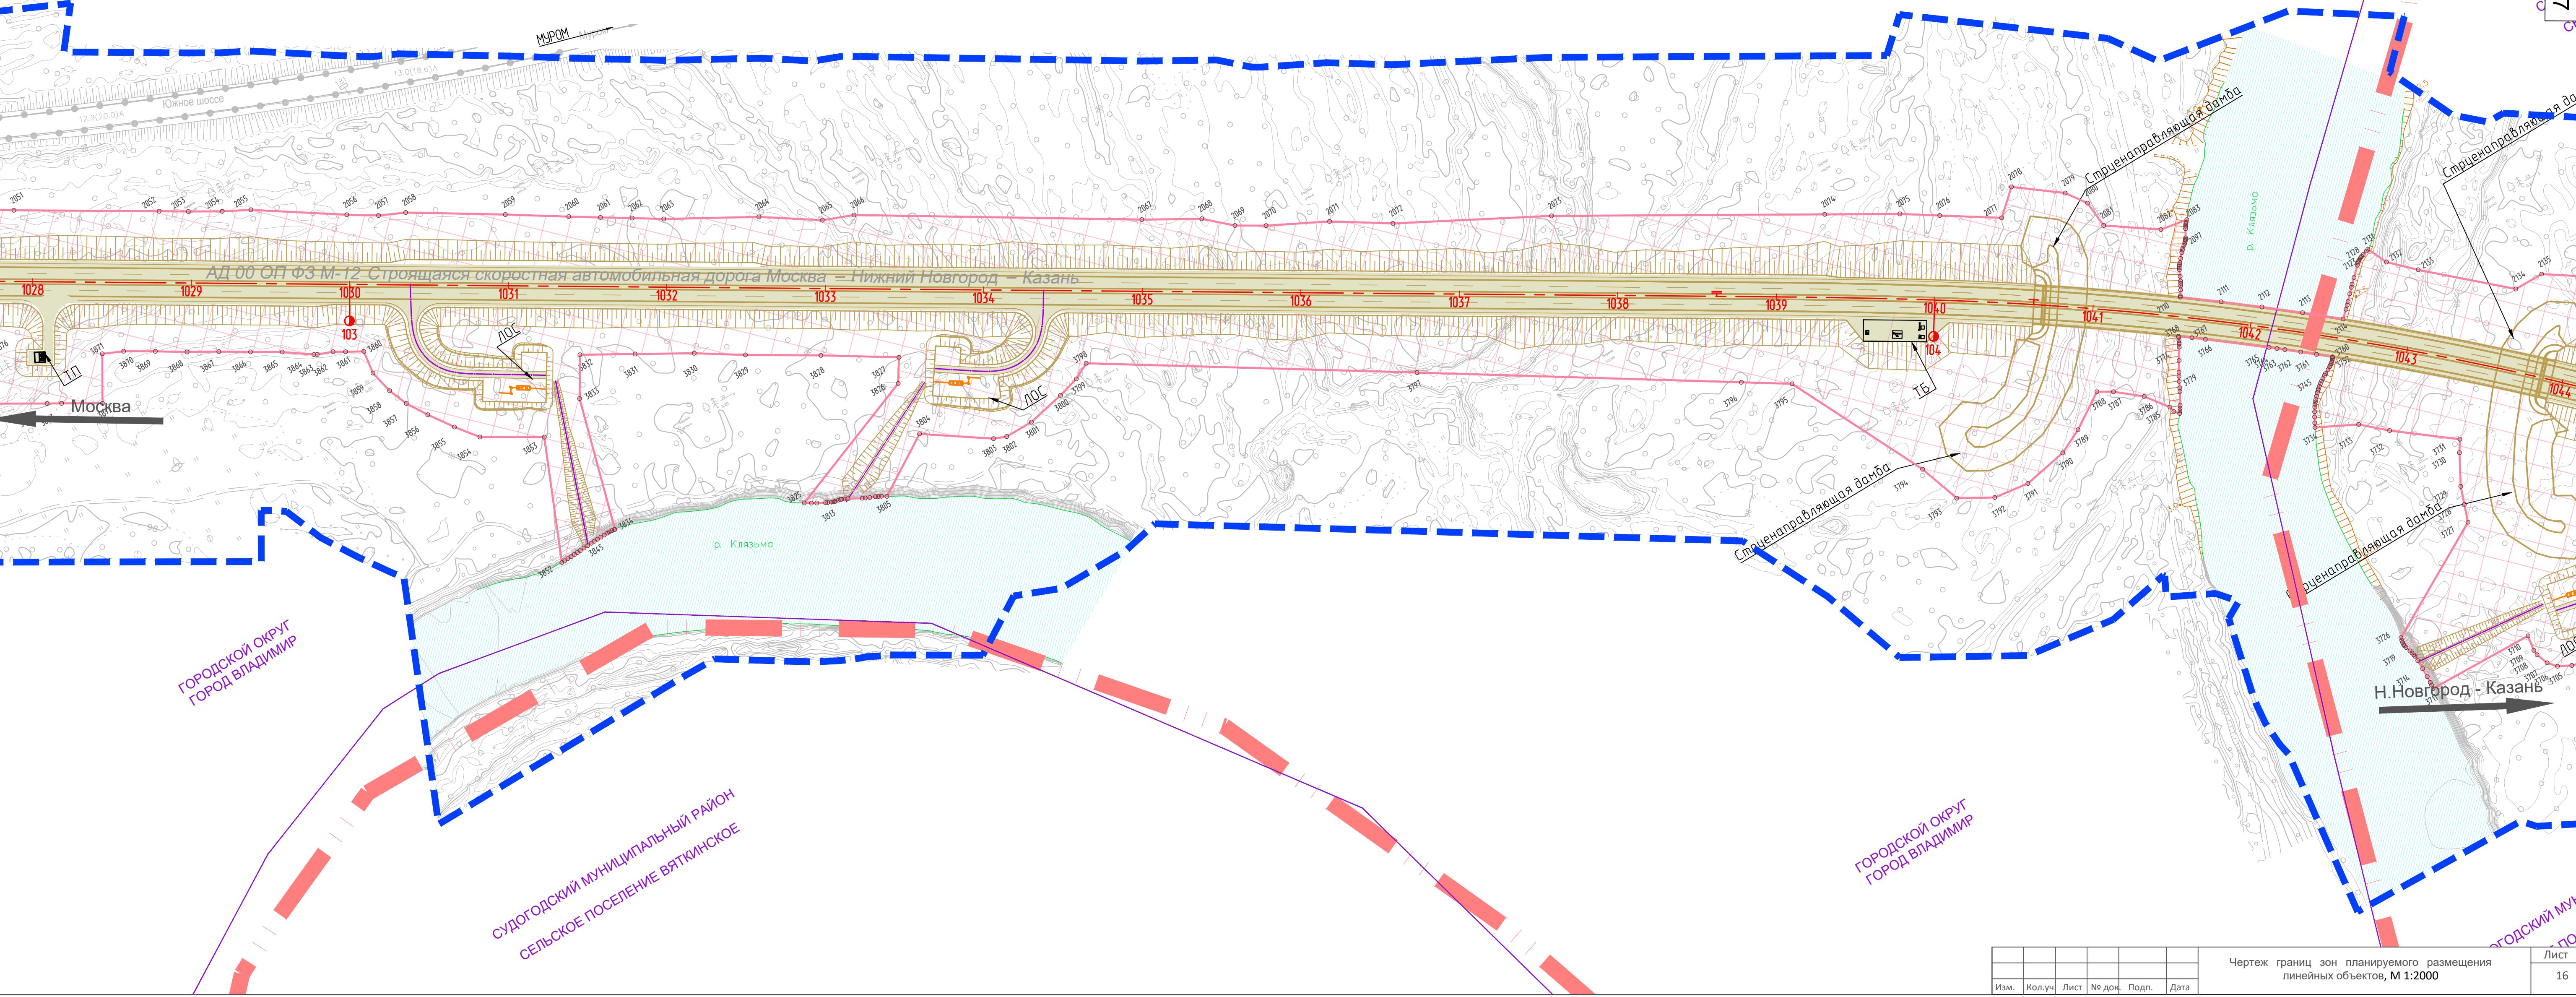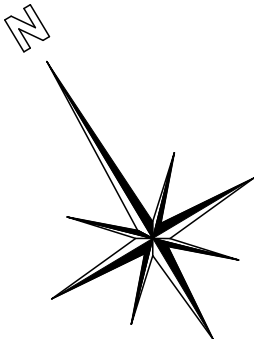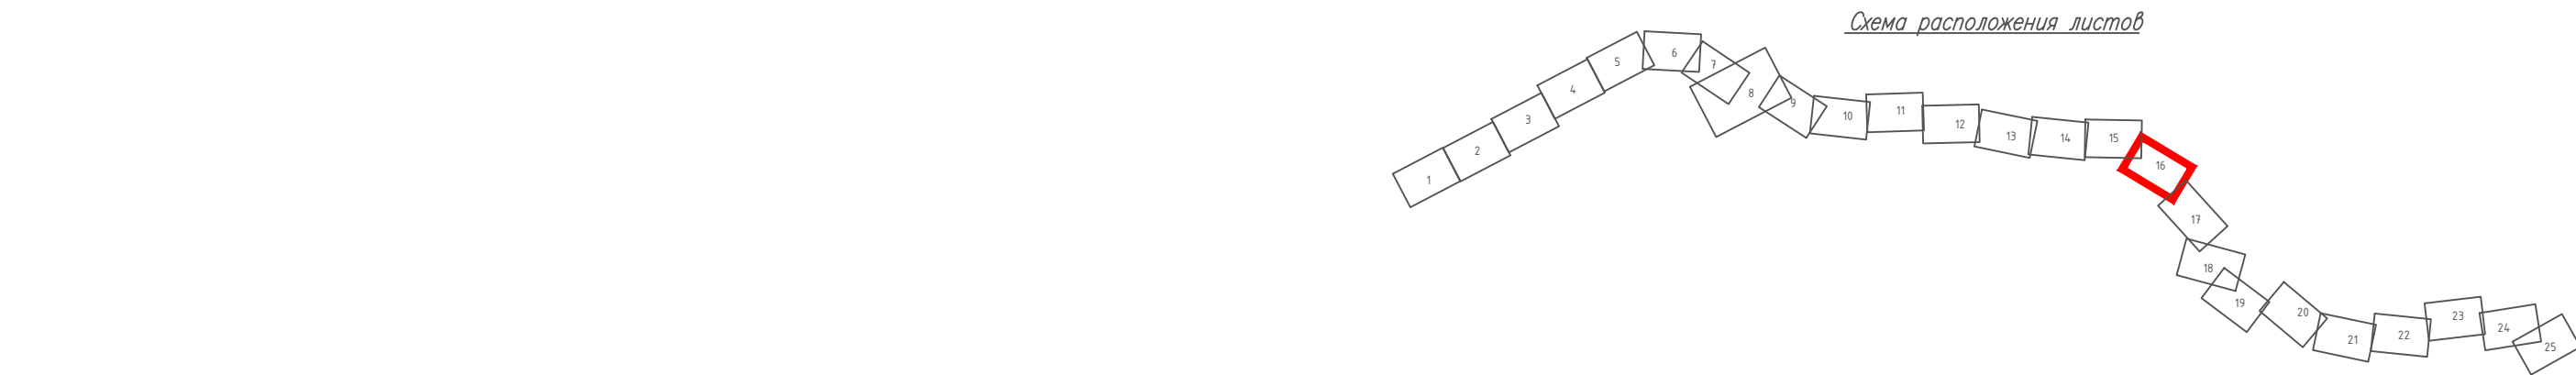

ЛИСТ 17

Составлено:					
Взам. инв. №					
Подпись и дата					
Имя. № подл.					

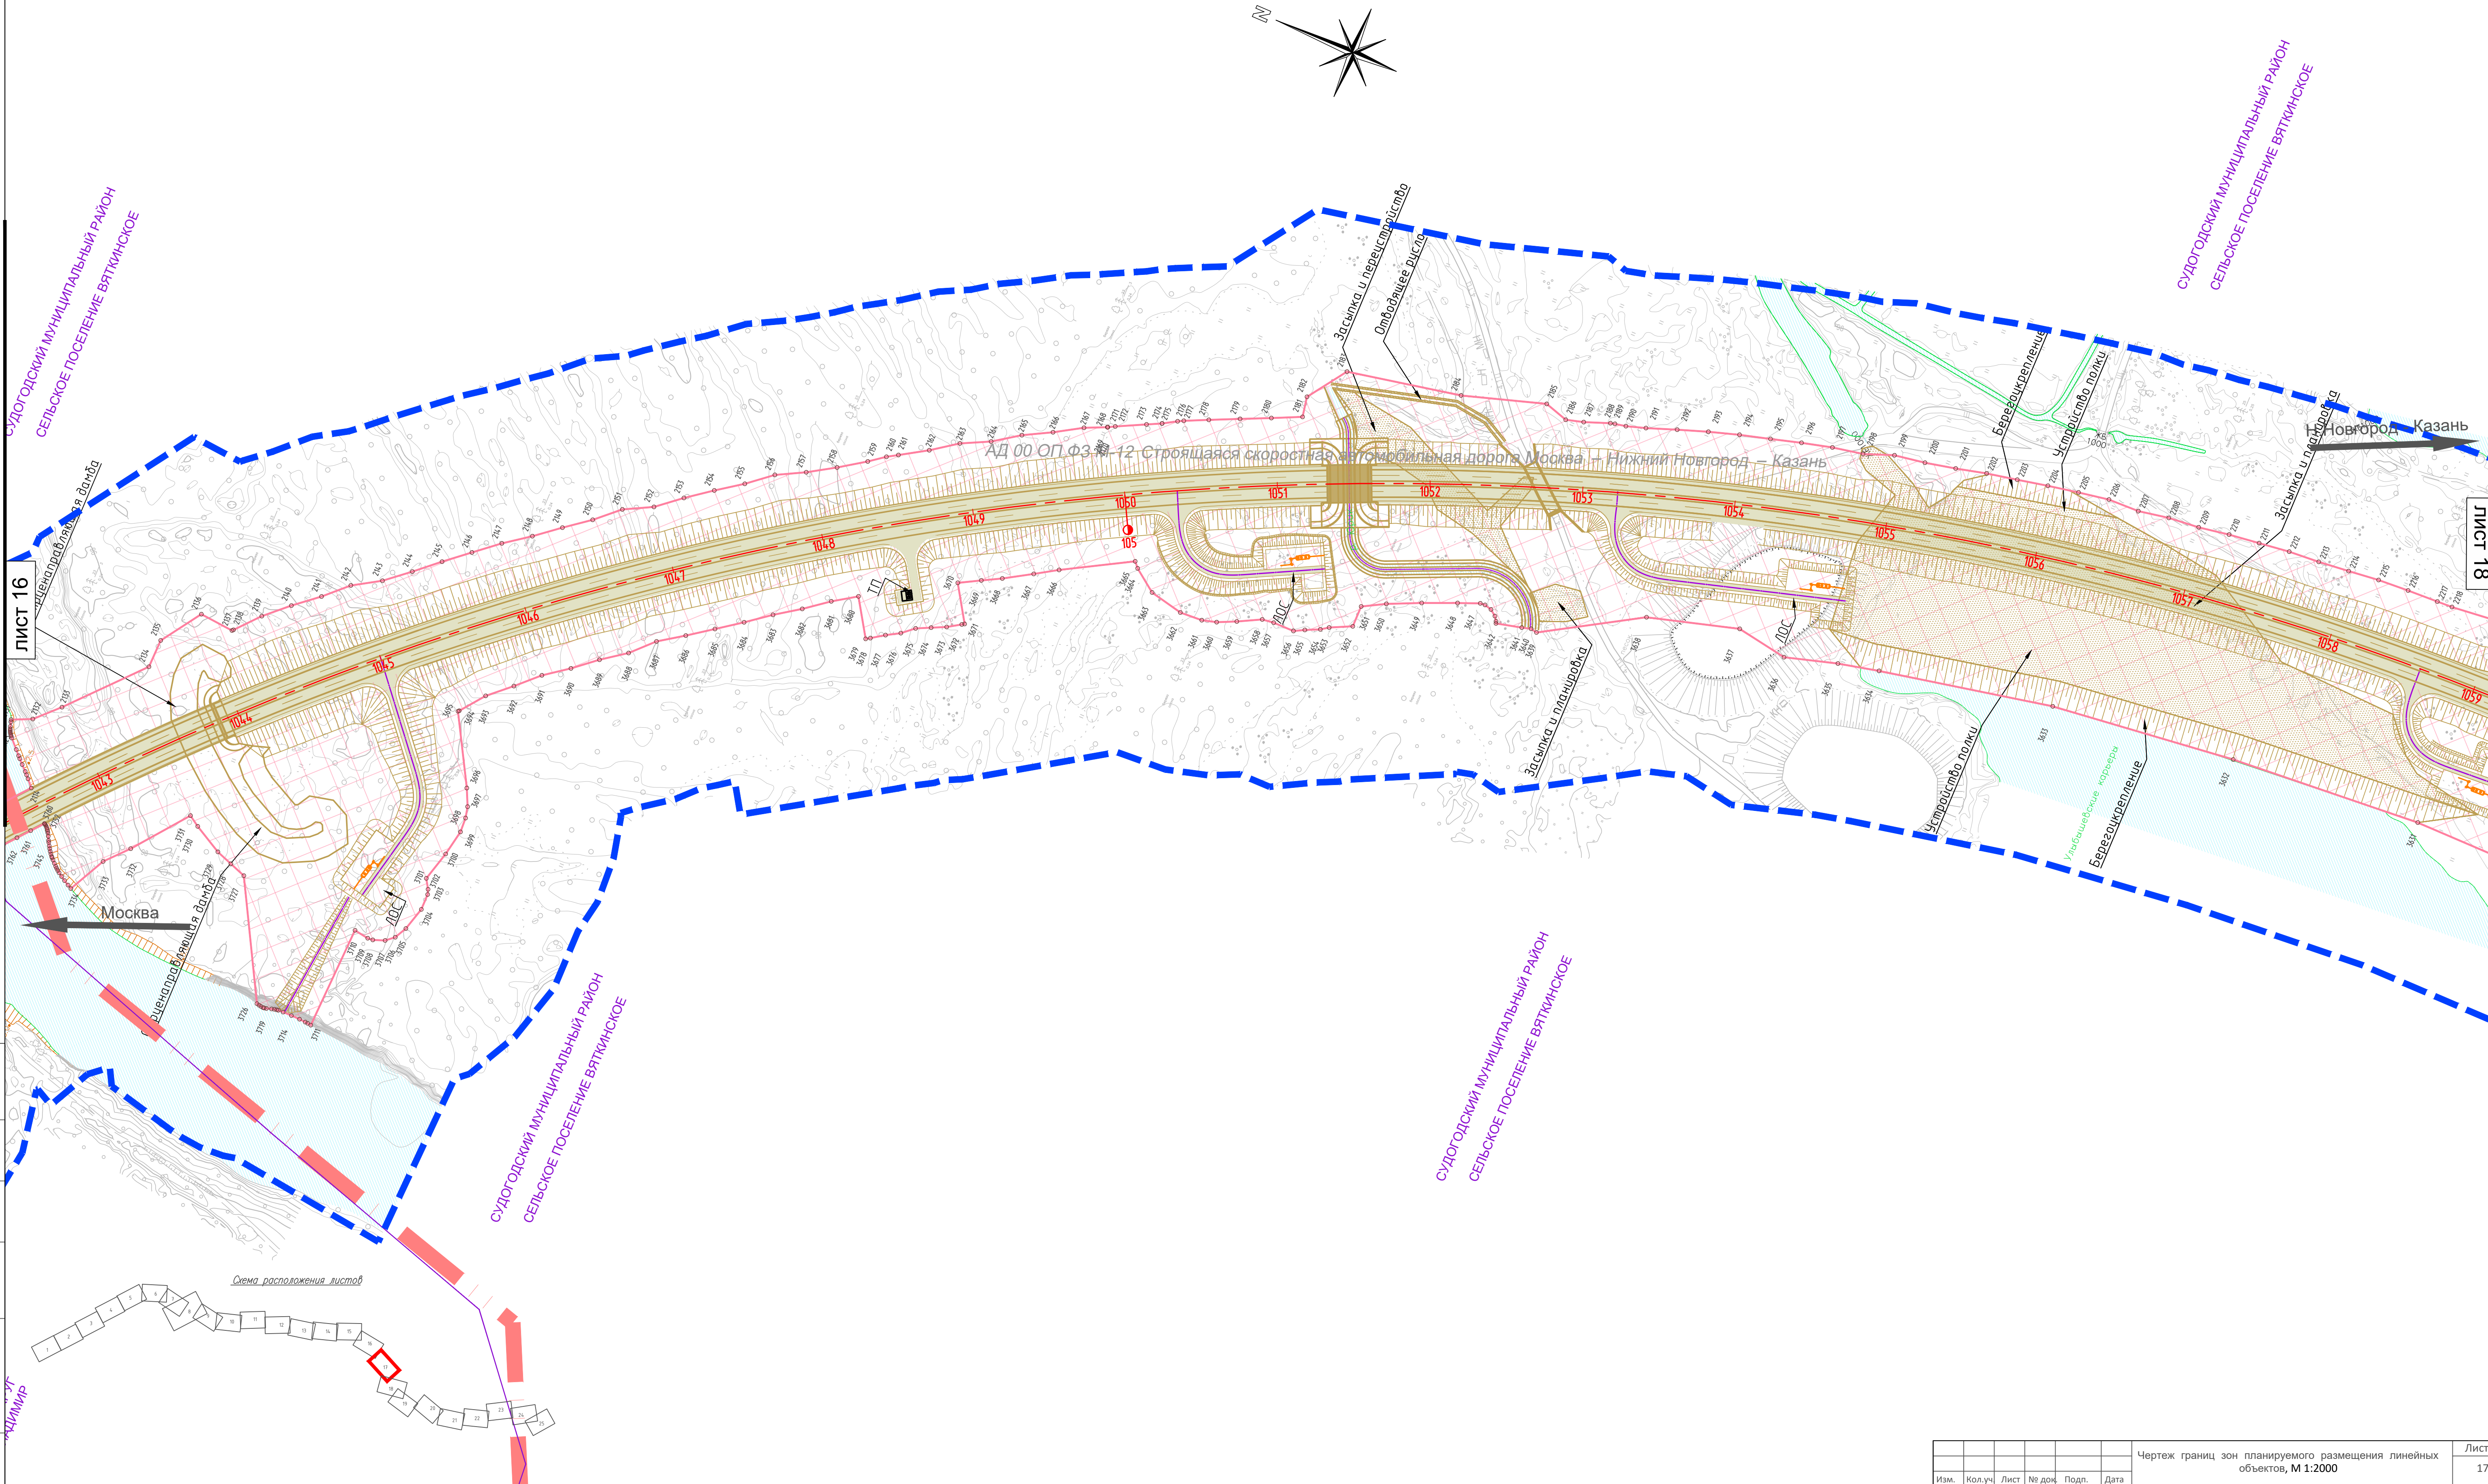

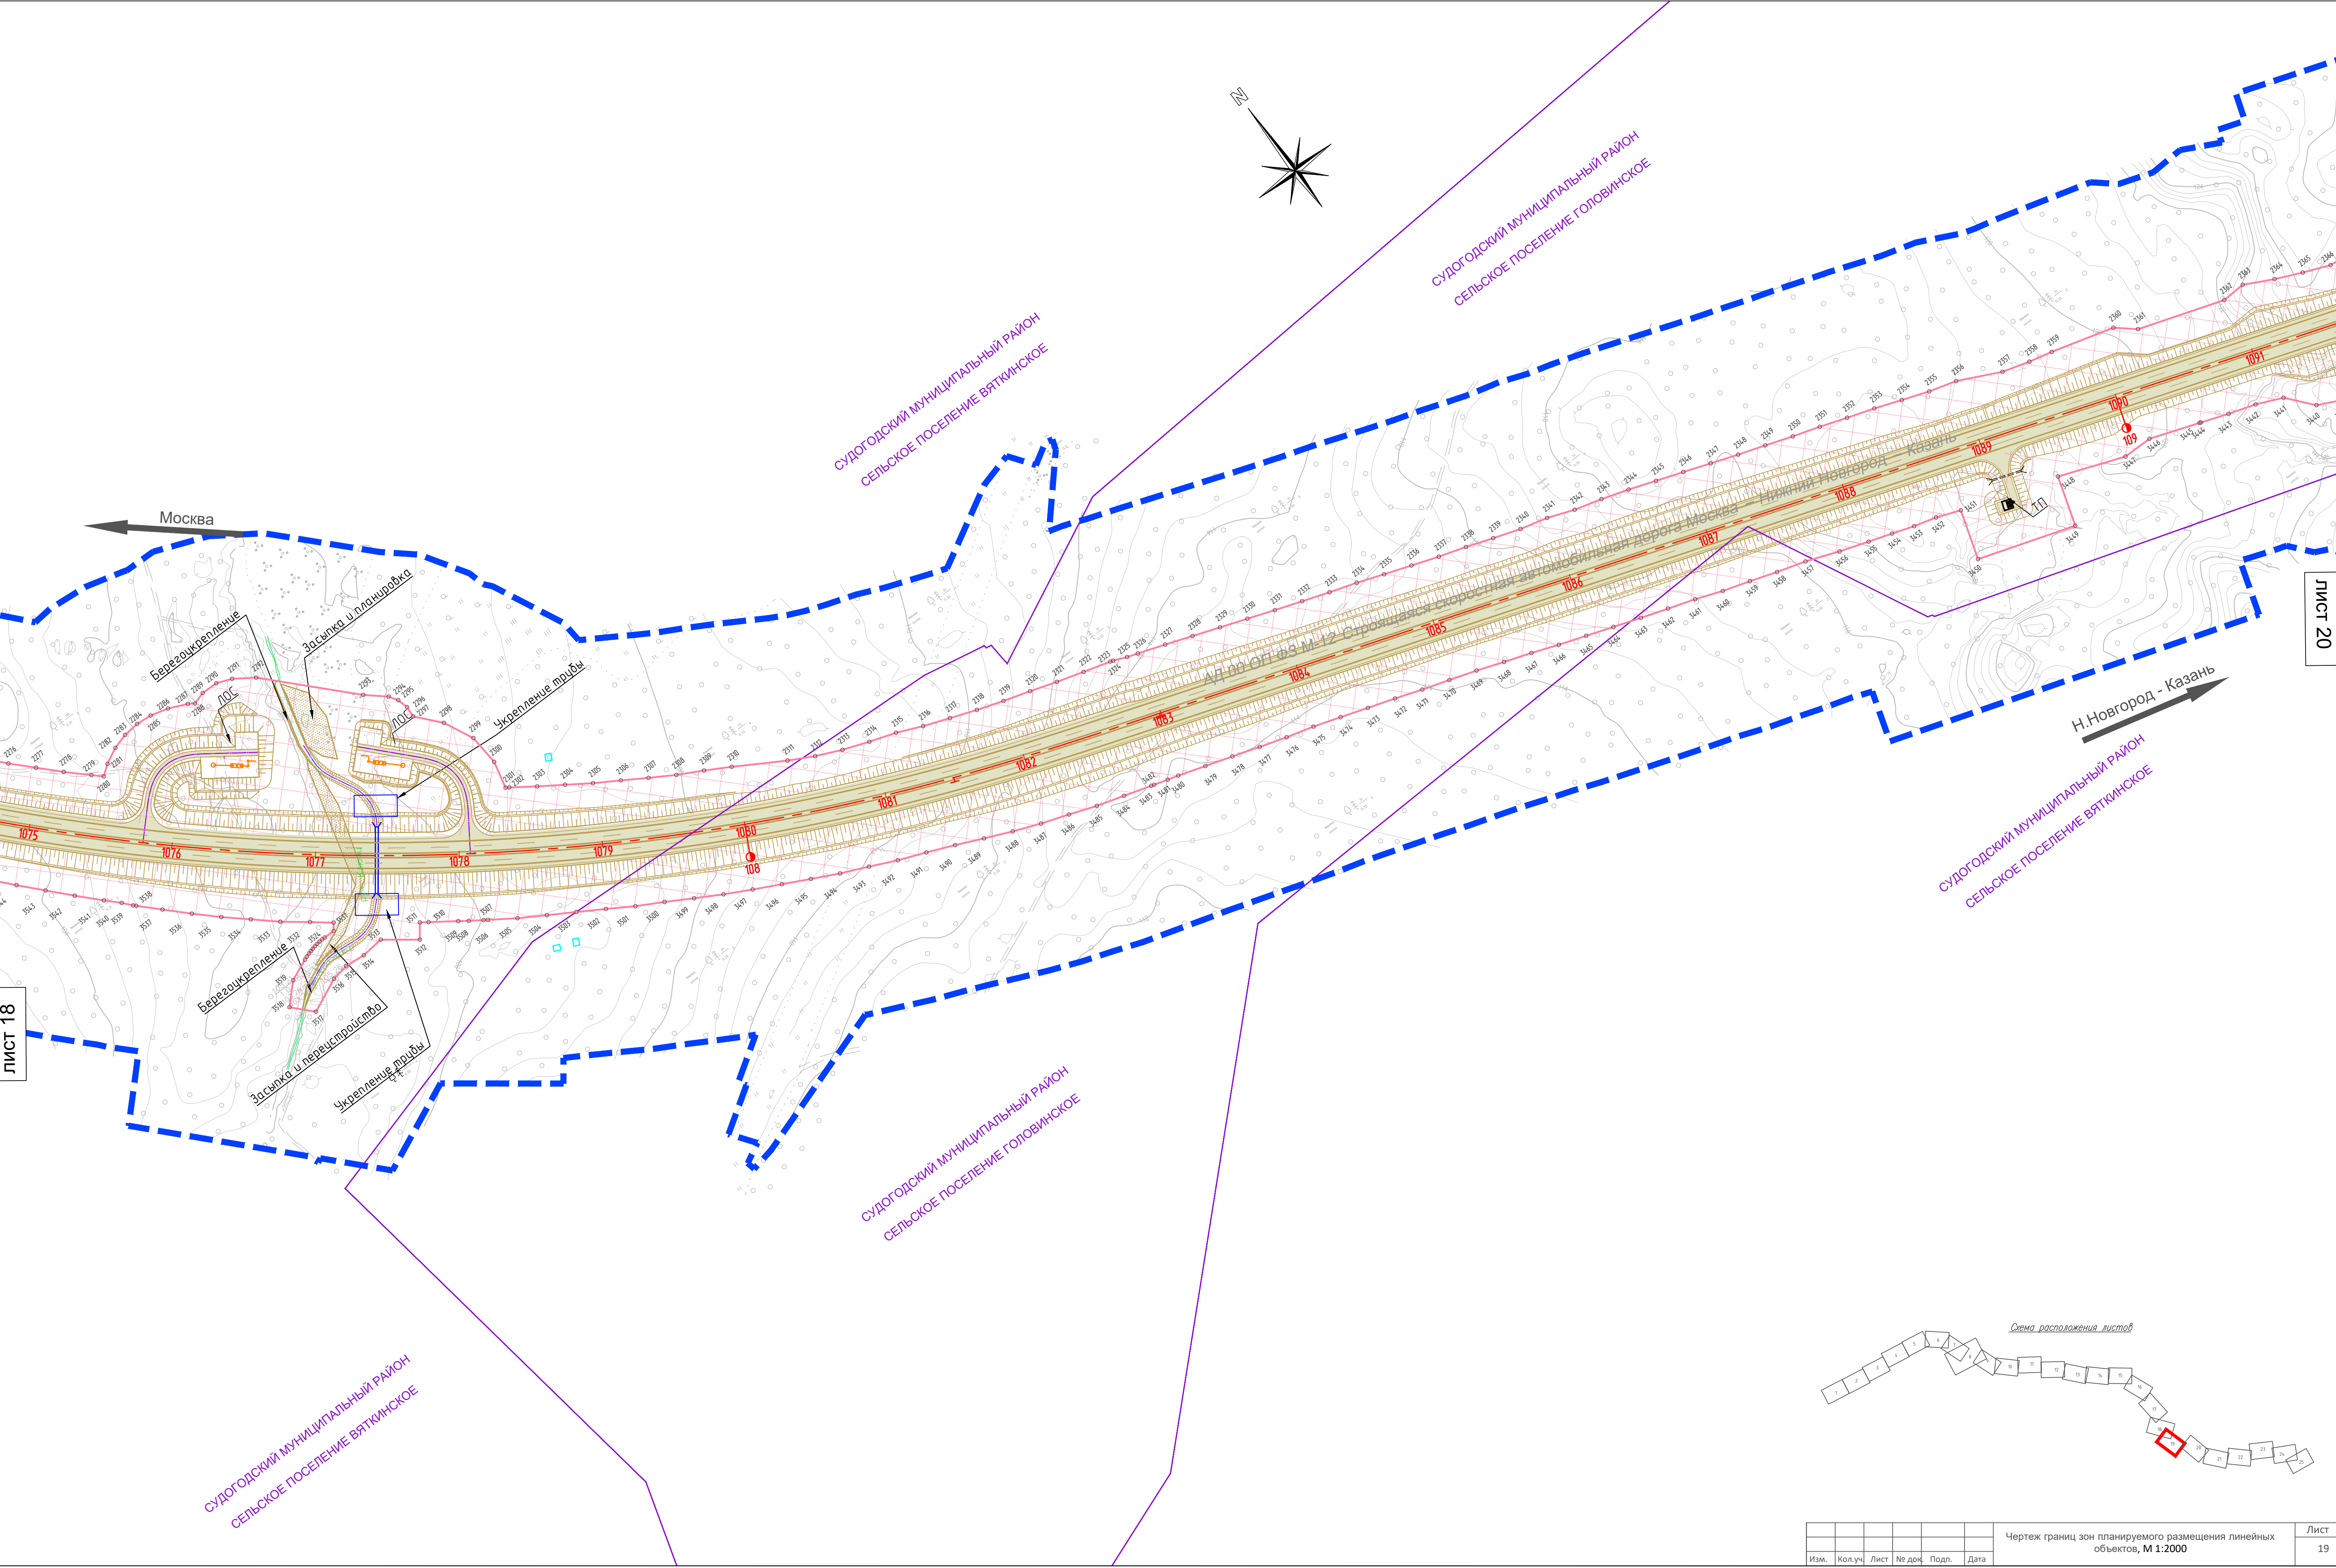


ЛИСТ 18

ЛИСТ 20

Согласовано:	
Взам. инв. №	
Подпись и дата	
Имя, № подл.	

Изм.						Чертеж границ зон планируемого размещения линейных объектов, М 1:2000						Лист
Кол.уч.						№ док.						19
Лист						Дата						



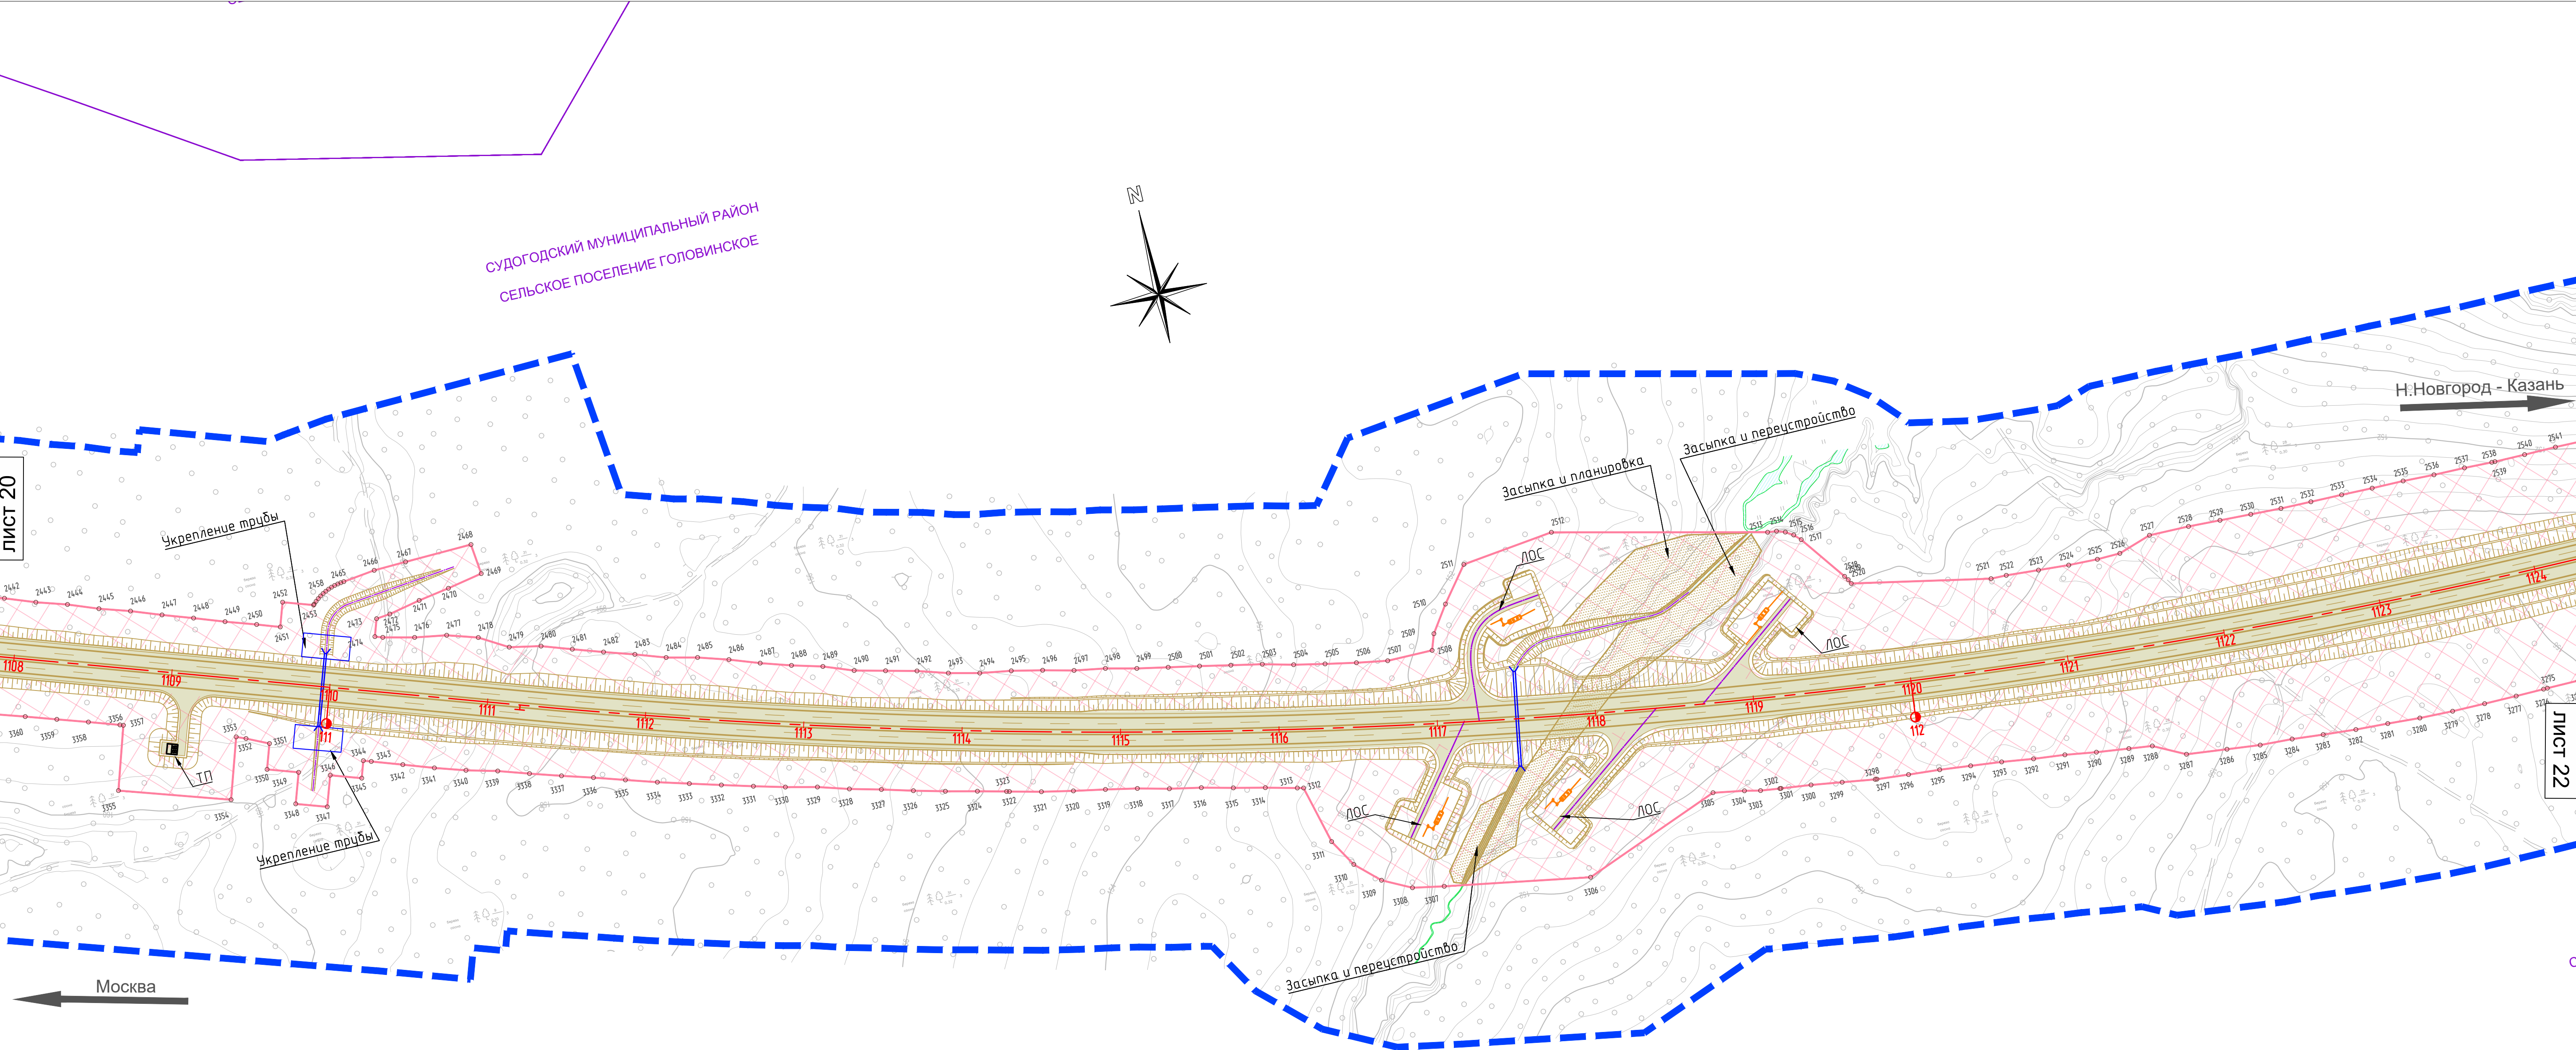

ЛИСТ 20

ЛИСТ 22

Судогодский муниципальный район
Сельское поселение Головинское



ОГОДСКИЙ МУНИЦИПАЛЬНЫЙ РАЙОН
ЛЬСКОЕ ПОСЕЛЕНИЕ ГОЛОВИНСКОЕ

ЛИСТ 21



Москва

СУДОГОДСКИЙ МУНИЦИПАЛЬНЫЙ РАЙОН
СЕЛЬСКОЕ ПОСЕЛЕНИЕ ГОЛОВИНСКОЕ

Н.Новгород - Казань


СУДОГОДСКИЙ МУНИЦИПАЛЬНЫЙ РАЙОН
СЕЛЬСКОЕ ПОСЕЛЕНИЕ ВЯТКИНСКОЕ


ЛИСТ 23

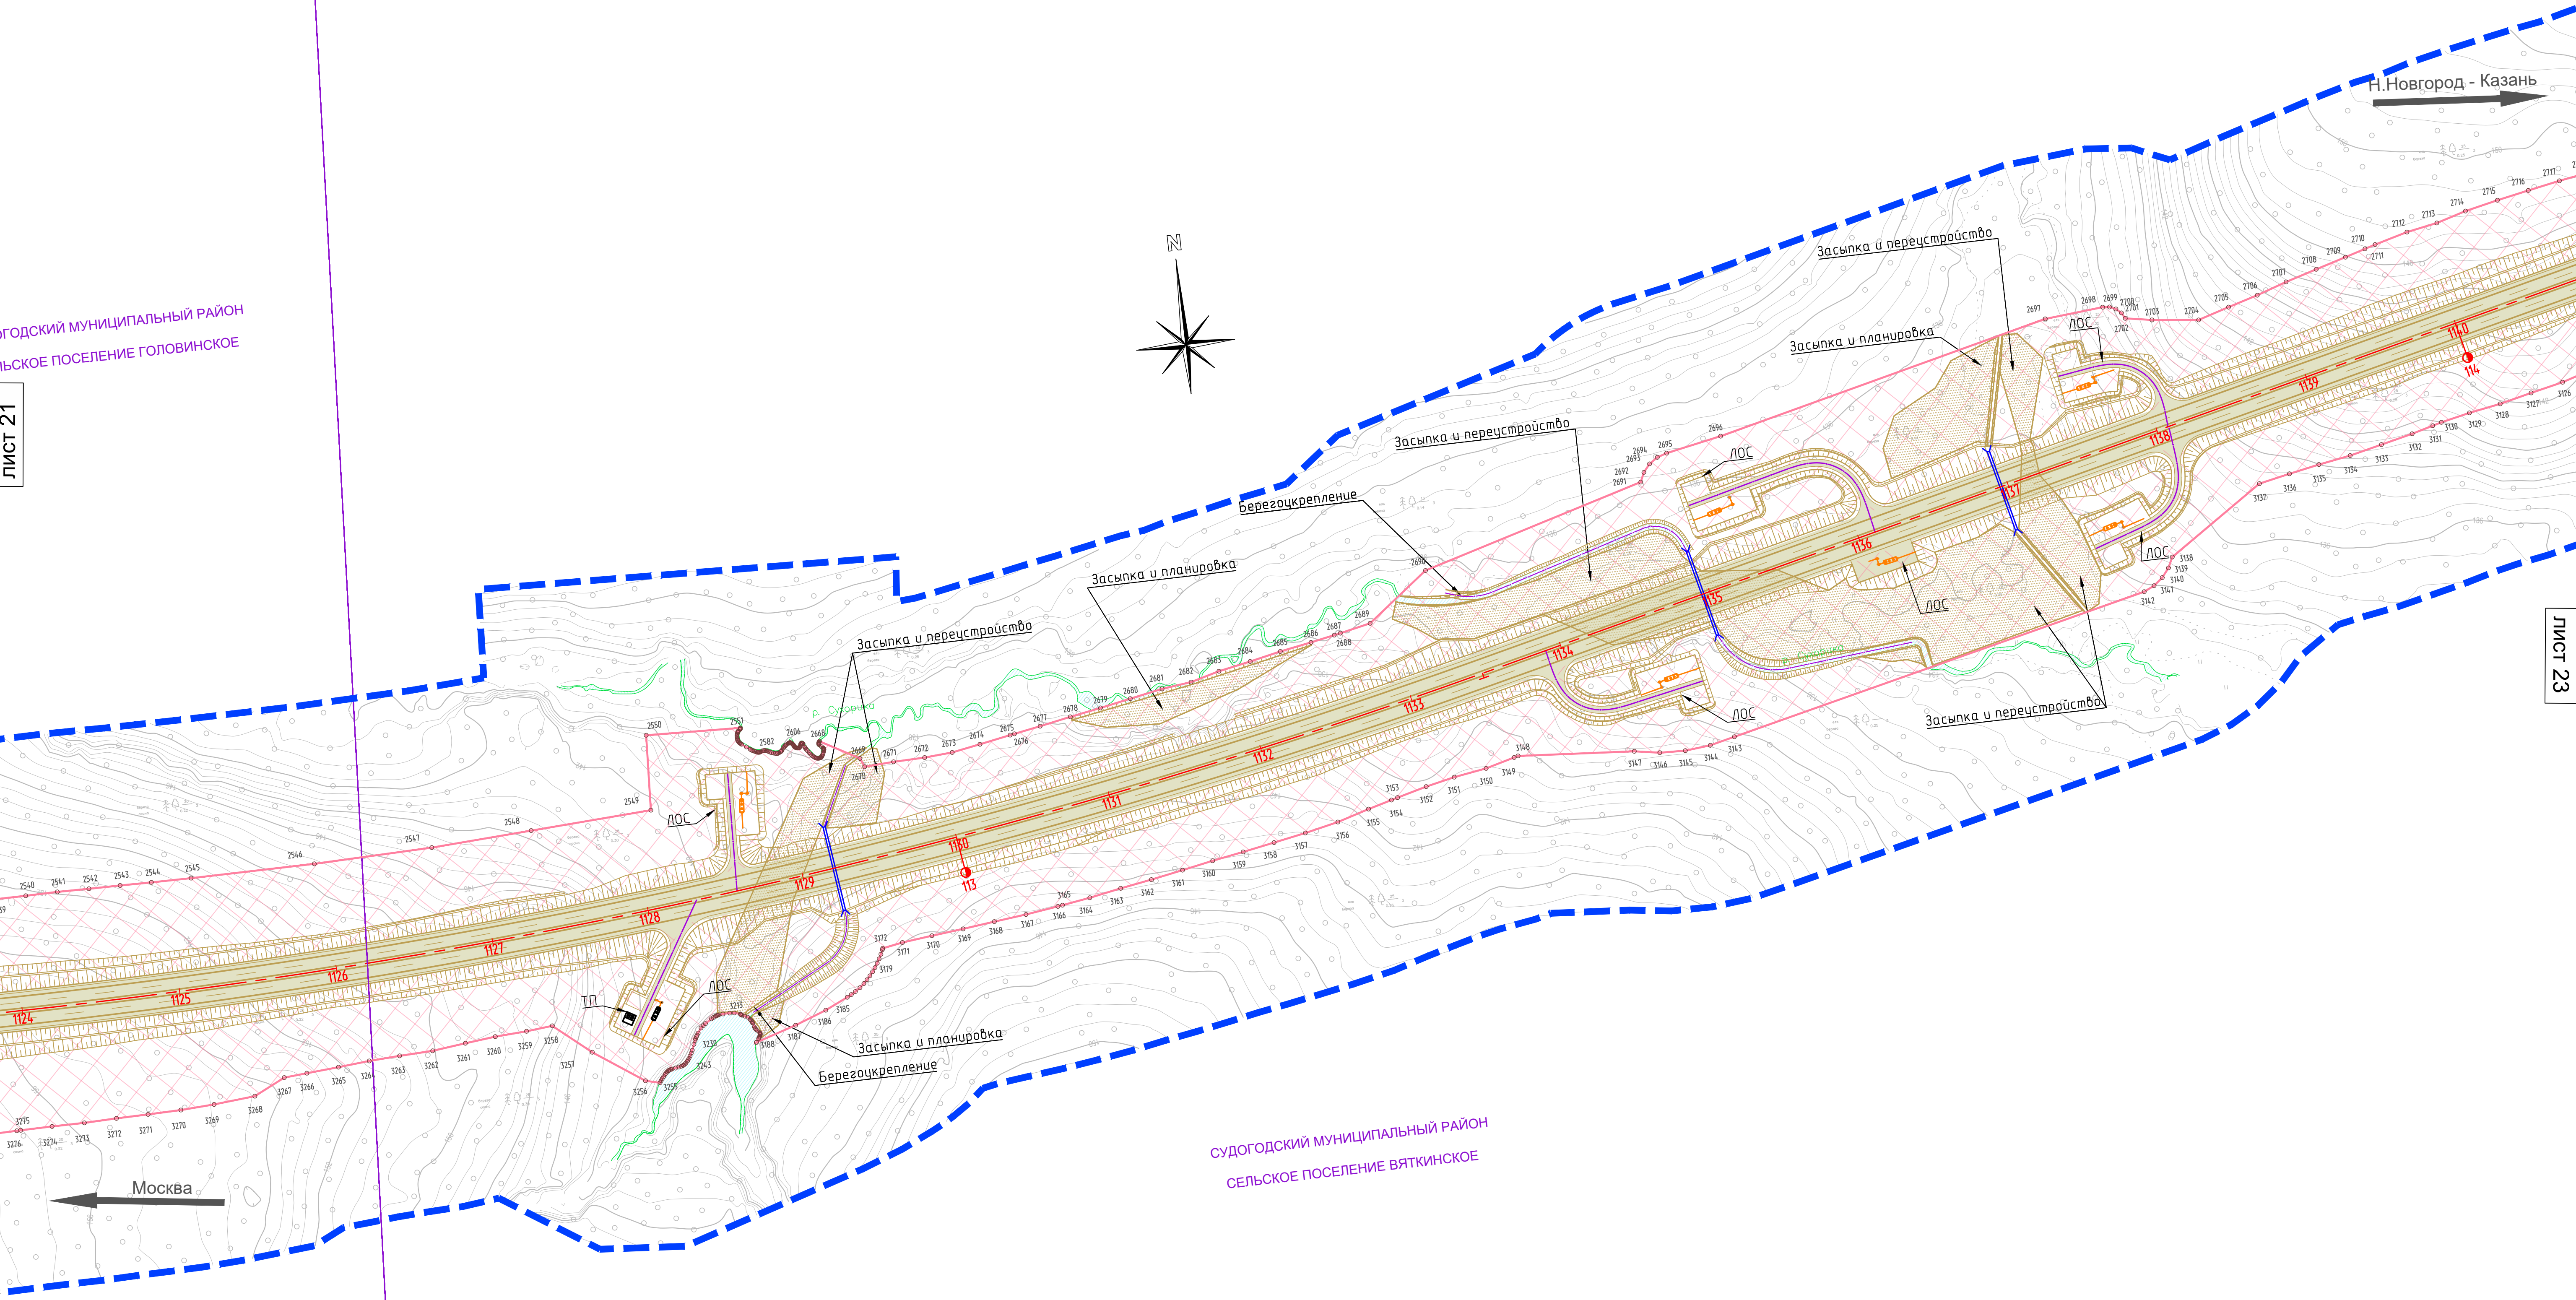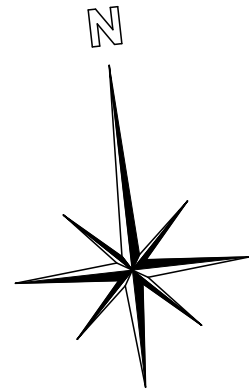

СУДОГОДСКИЙ МУНИЦИПАЛЬНЫЙ РАЙОН
СЕЛЬСКОЕ ПОСЕЛЕНИЕ ВЯТКИНСКОЕ

Схема расположения листов

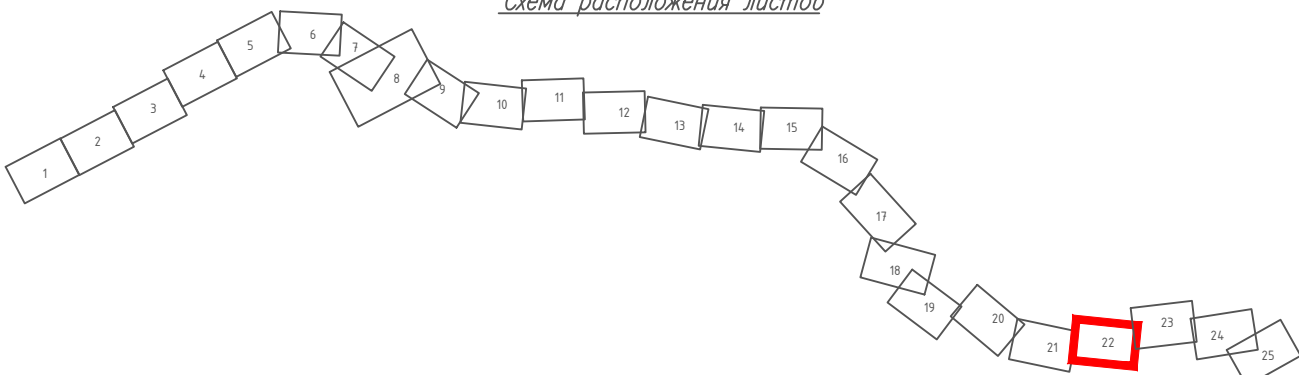

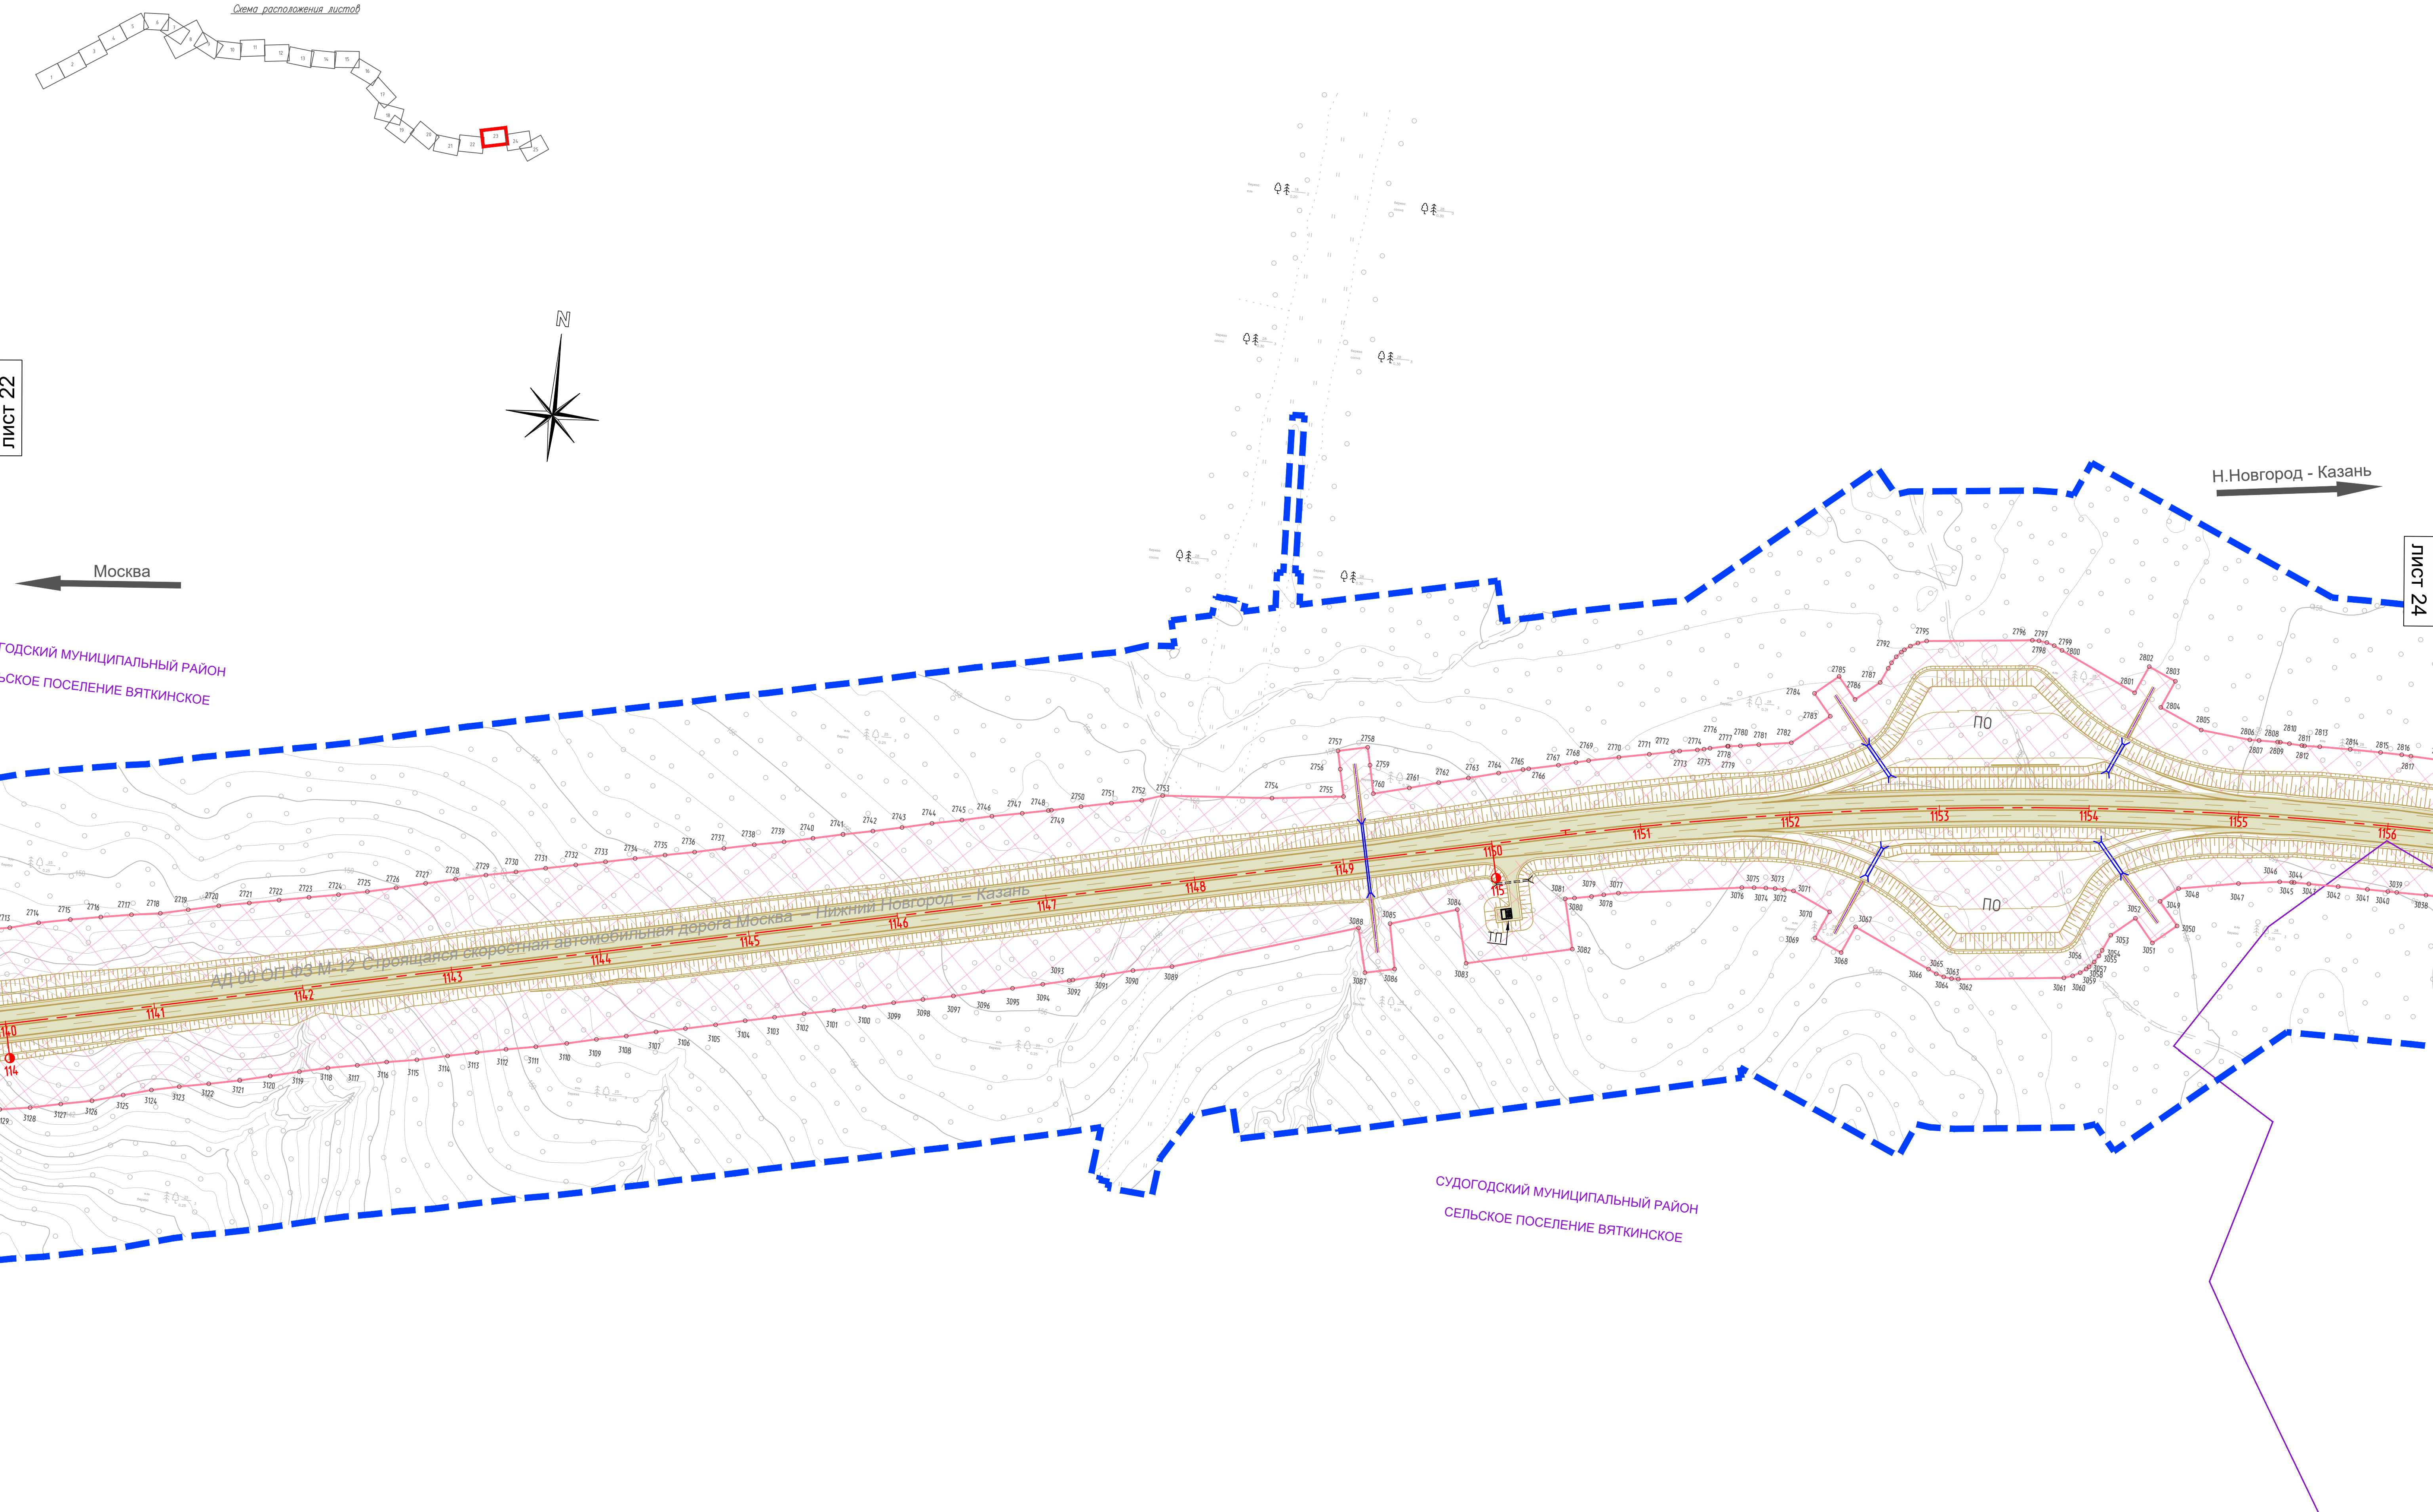

ЛИСТ 22

ЛИСТ 24

ОДОО ОПФЗ М-7
СУДОГОДСКИЙ МУНИЦИПАЛЬНЫЙ РАЙОН
СЕЛЬСКОЕ ПОСЕЛЕНИЕ ВЯТКИНСКОЕ

Н.Новгород - Казань


Москва

Скоростная автомобильная дорога Москва - Нижний Новгород - Казань

СУДОГОДСКИЙ МУНИЦИПАЛЬНЫЙ РАЙОН
СЕЛЬСКОЕ ПОСЕЛЕНИЕ ВЯТКИНСКОЕ

Скоростная автомобильная дорога Москва - Нижний Новгород - Казань

Согласовано:	
Взам. инв. №	
Подпись и дата	
Изм. № подл.	

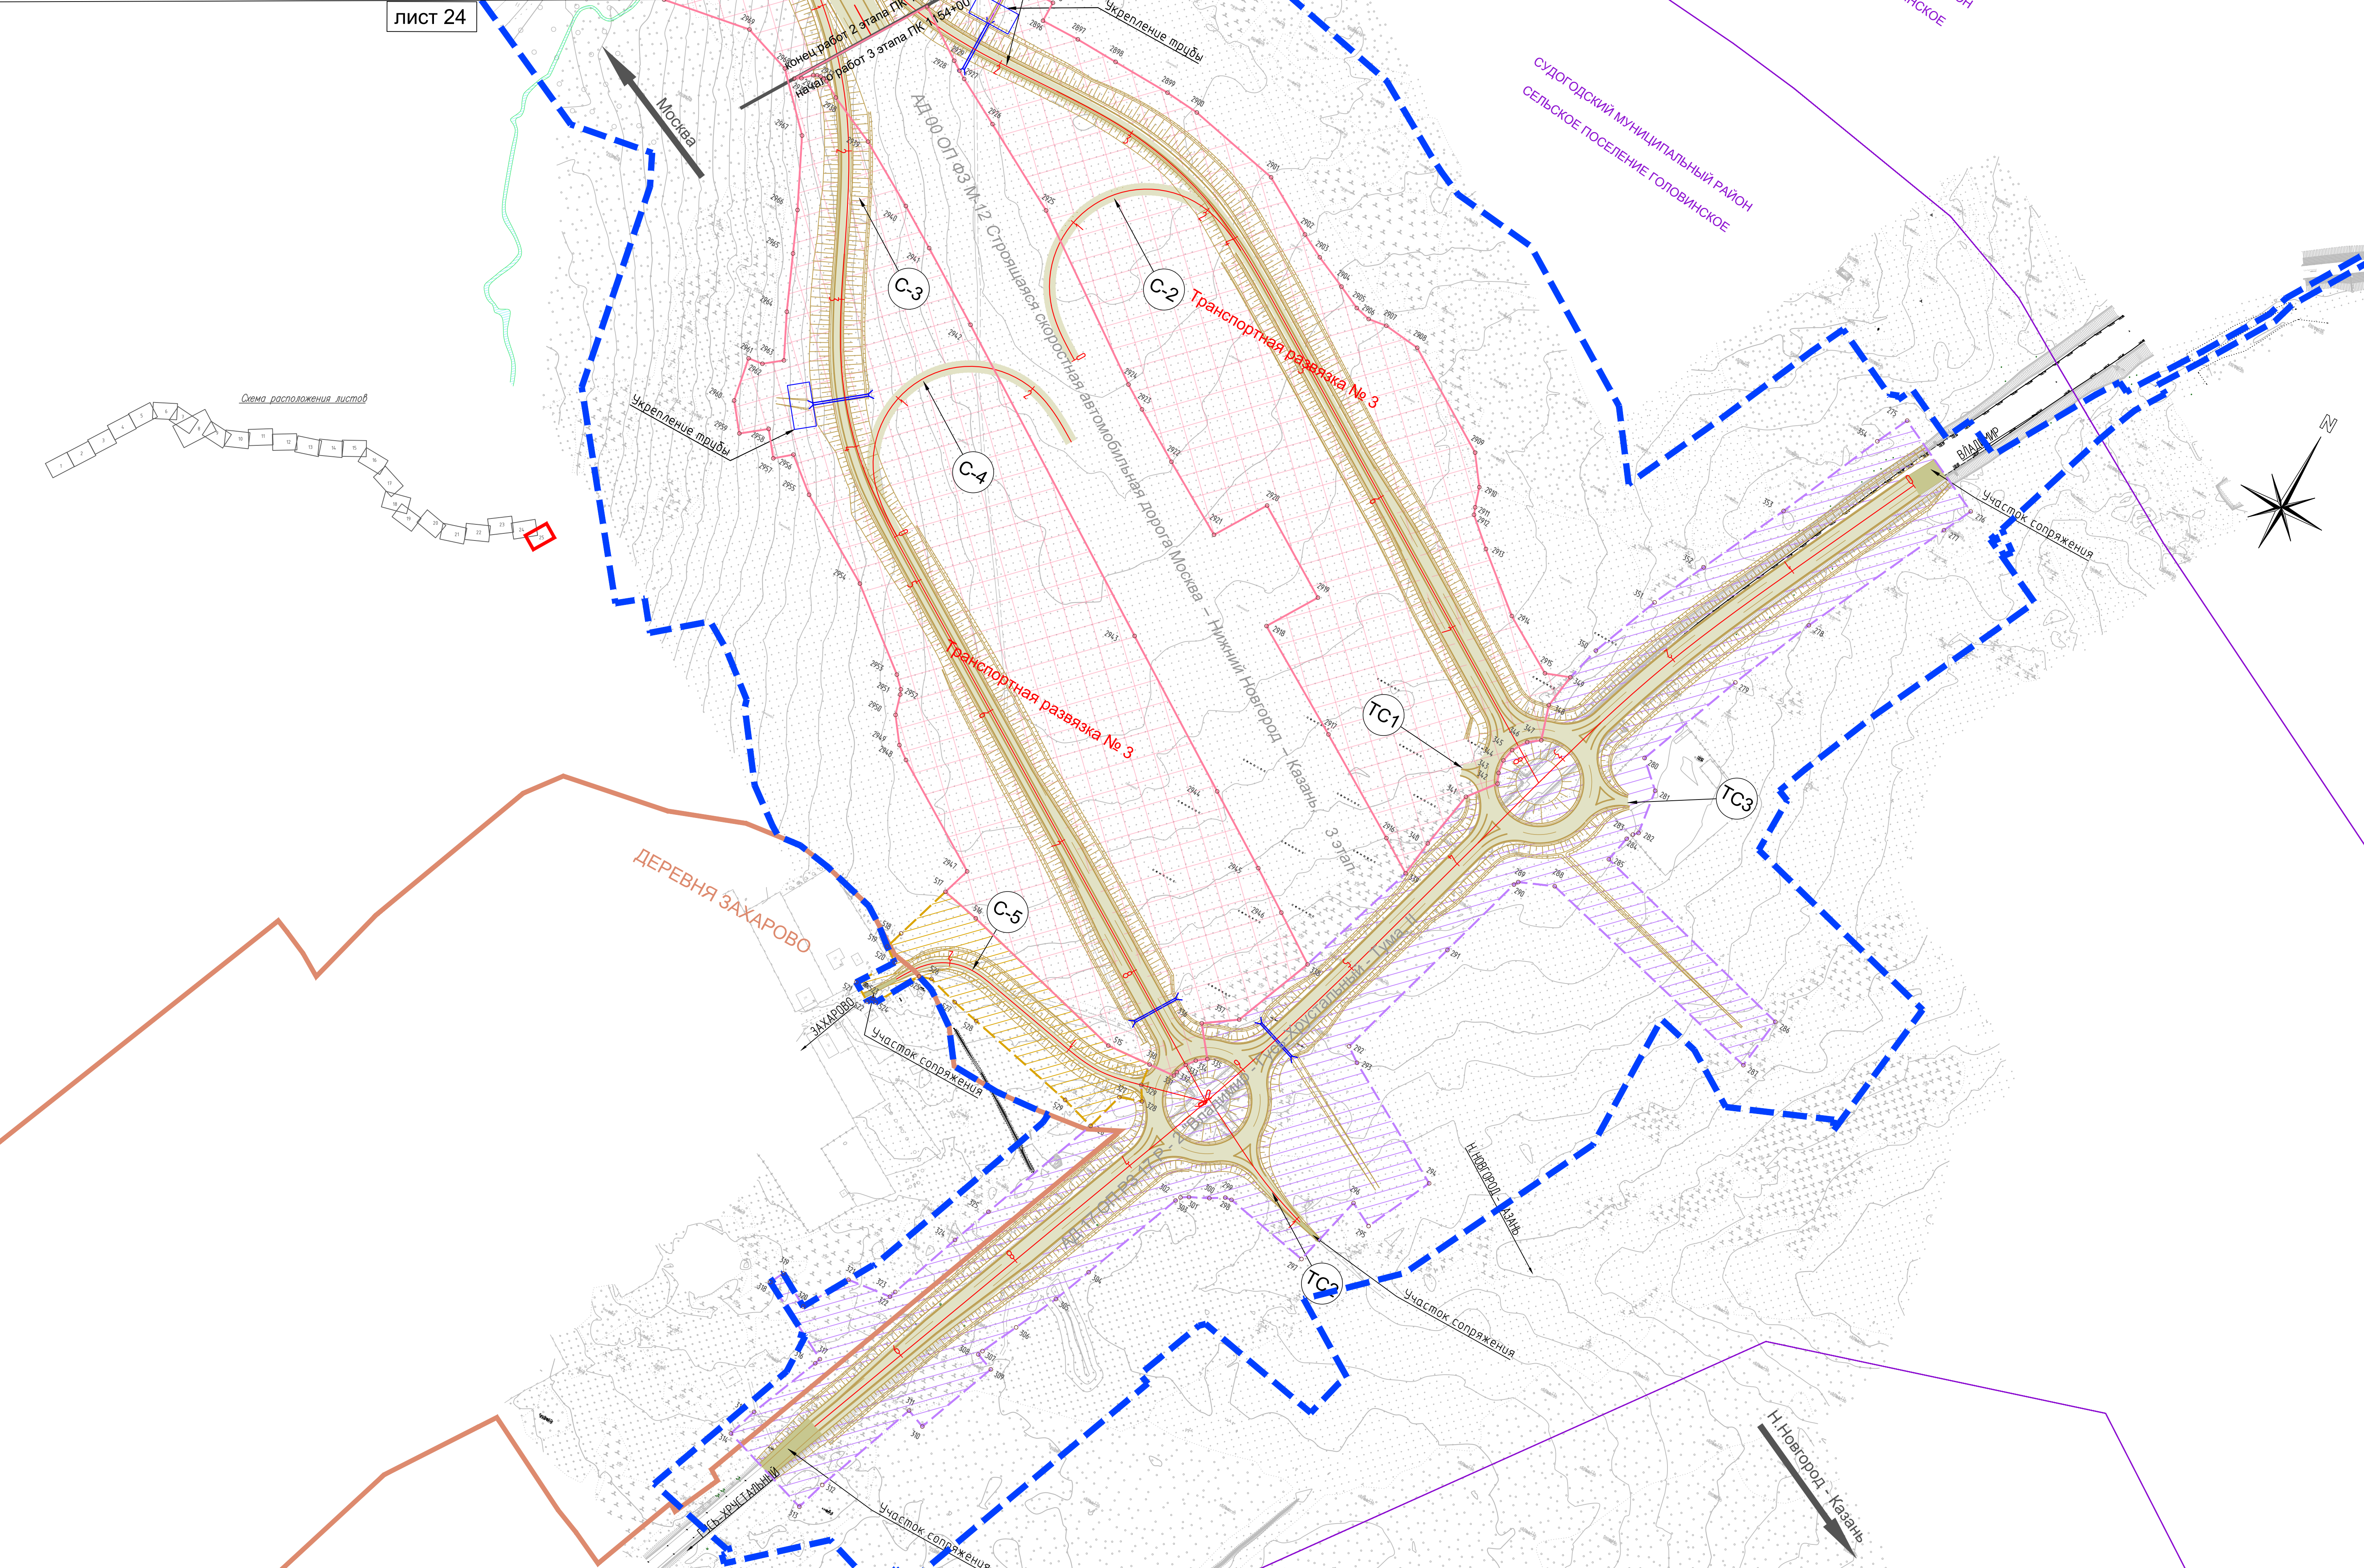

Согласовано:					
Взам. инв. №					
Подпись и дата					
Имя. № подл.					