Схема расположения границ публичного сервитута

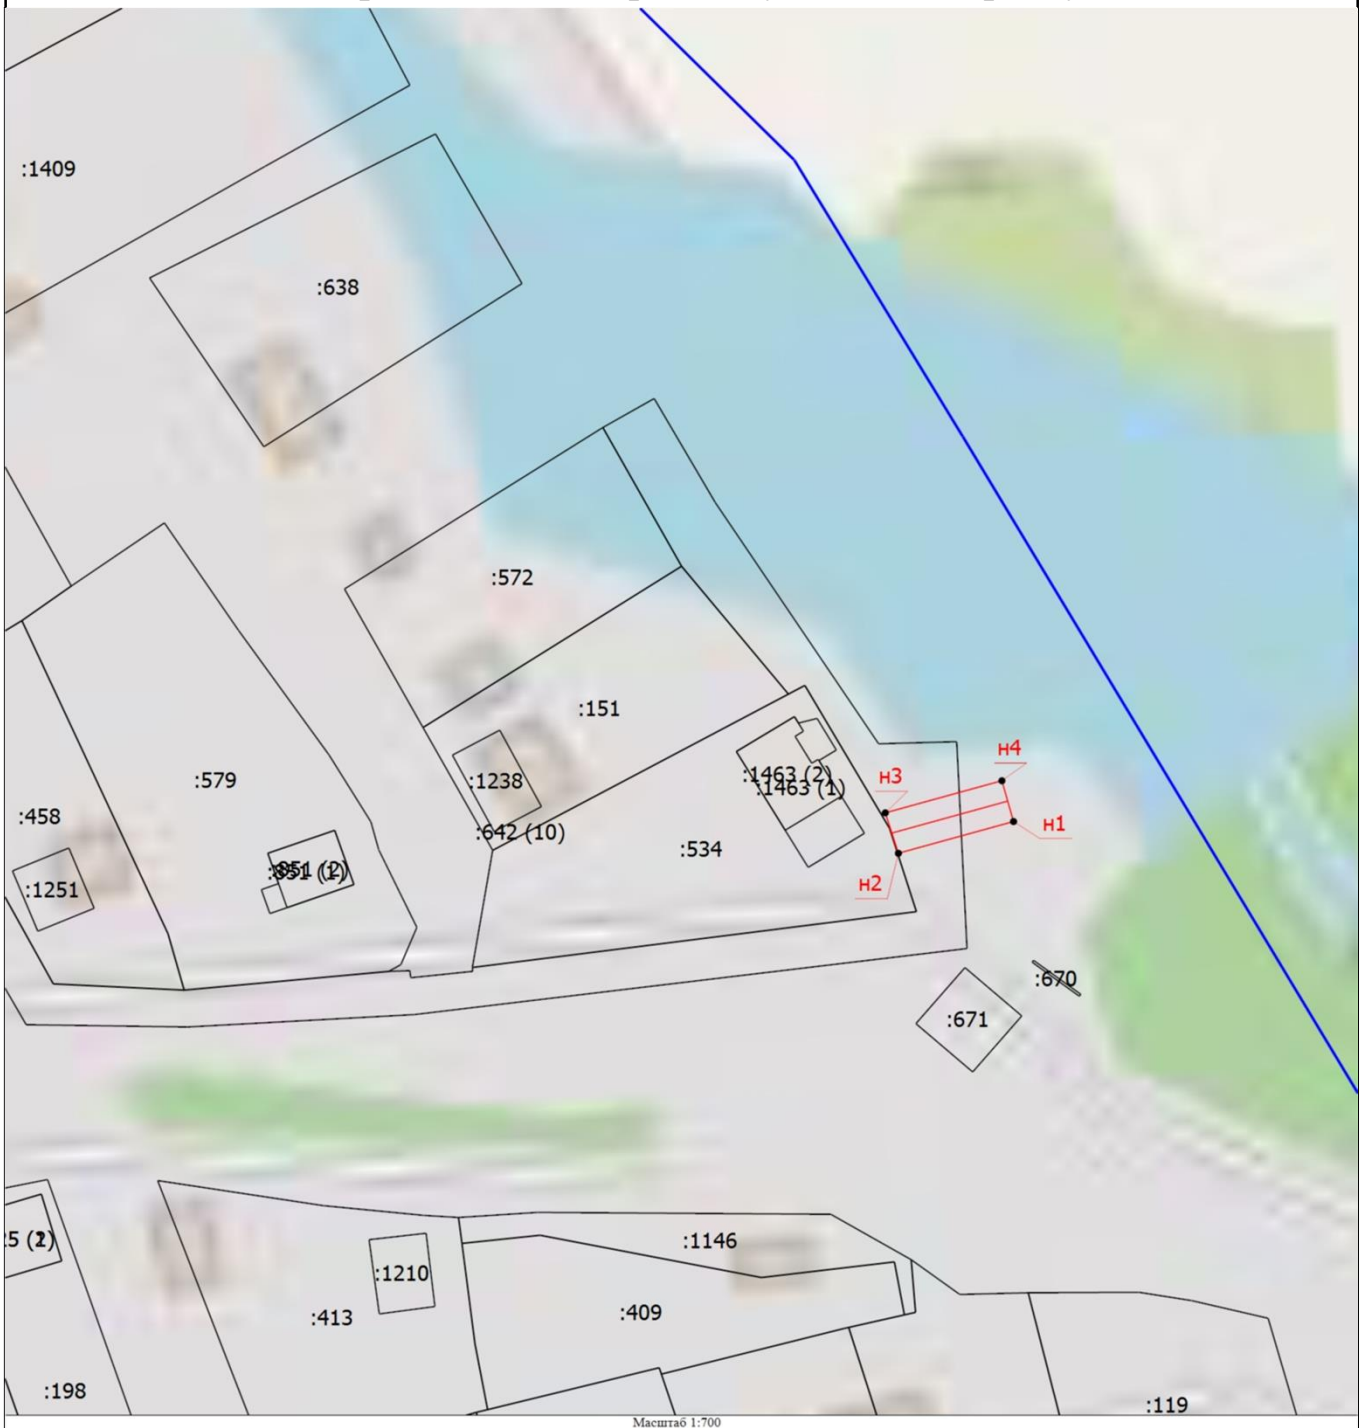

Масштаб 1:700

Условные обозначения

- Часть границы, местоположение которой определено при выполнении кадастровых работ
- Характерная точка границы, сведения о которой позволяют однозначно определить ее положение на местности
- Обозначение новой характерной точки
- Граница публичного сервитута
- Граница кадастрового квартала
- Граница населенного пункта

КАДАСТРОВЫЙ ИНЖЕНЕР * МАКУШКИНА ОКСАНА ВЛАДИМИРОВНА * 600017, г. Владимир, ул. Красноармейская, д. 3 АТТЕСТАТ

Подпись _____ Дата "30" января 2025 г.

Место для оттиска печати (при наличии) лица, составившего описание местоположения границ объекта