


Литера	А
Этаж	
1	

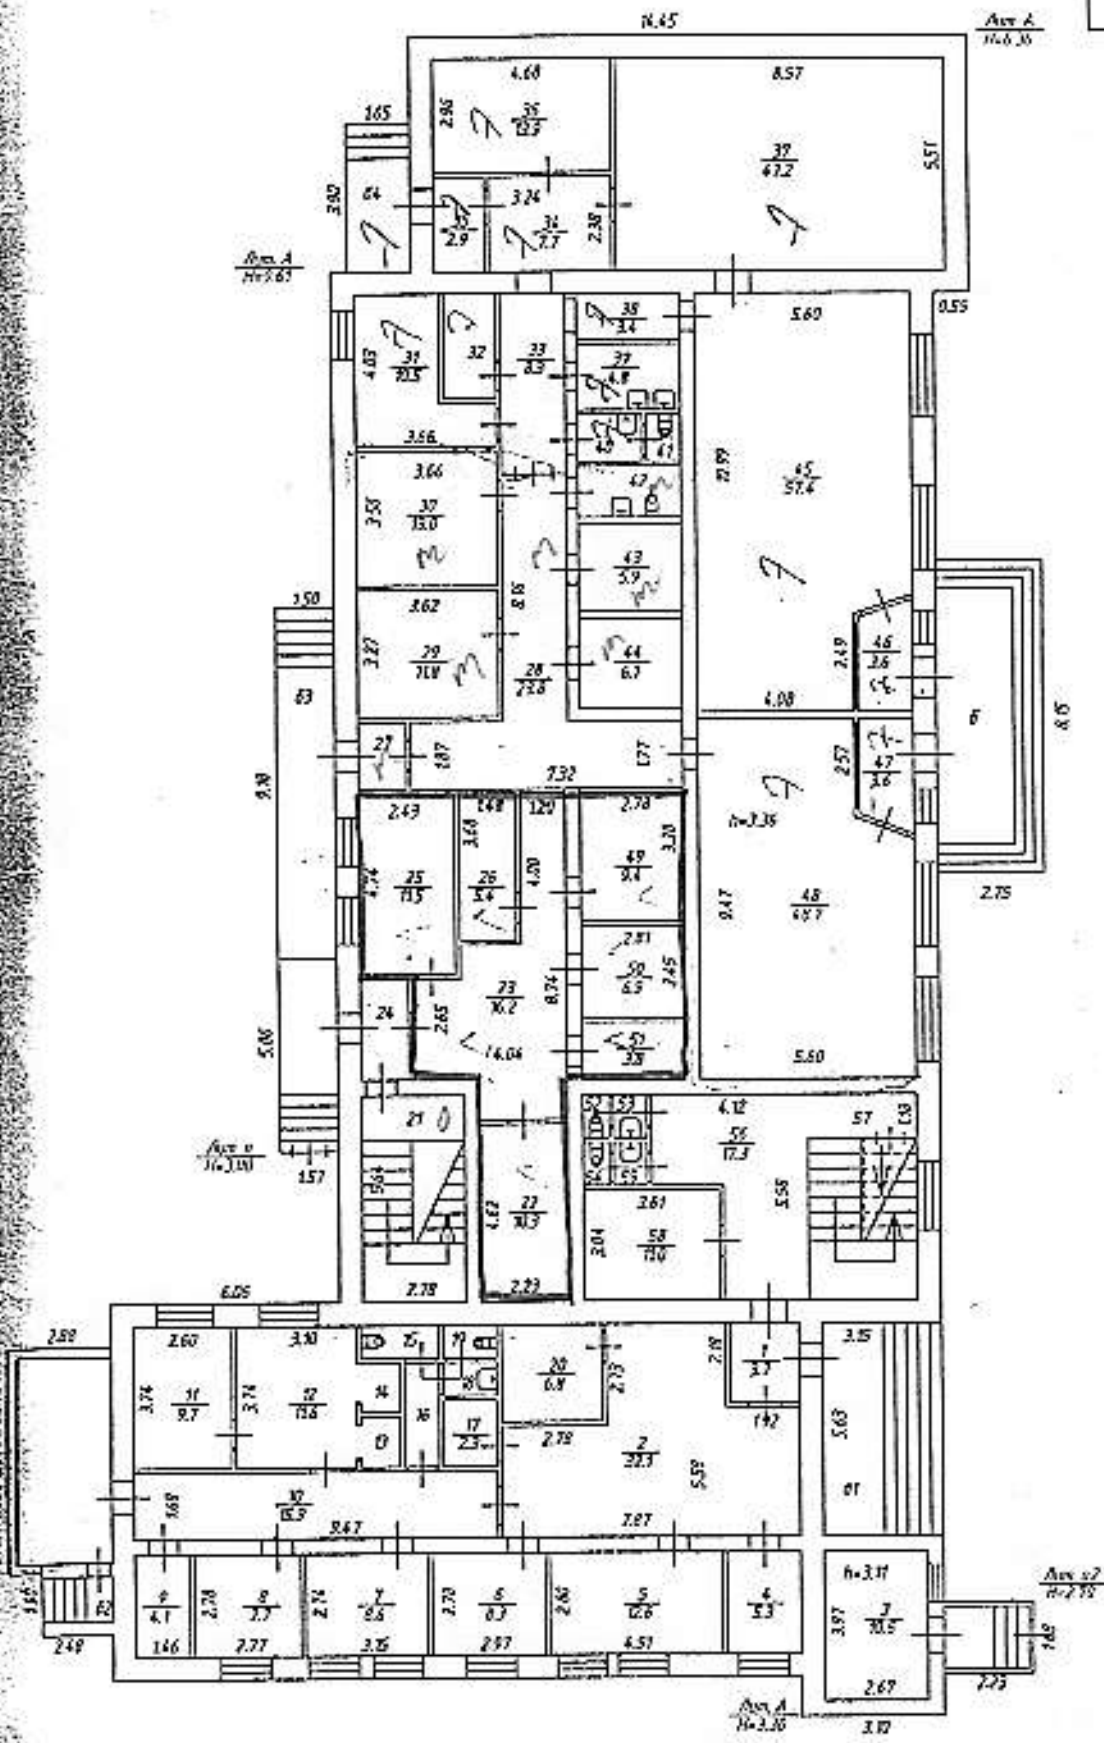

Владимирский филиал ФГУП "Ростехинвентаризация-Федеральное БТИ"

Поземный план

Фамилия И.О.	Подпись	Дата
Шуралева Е.И.	<i>[Signature]</i>	14.12.2011
Шуралева Е.И.	<i>[Signature]</i>	14.12.2011
Ильменко Е.А.	<i>[Signature]</i>	14.12.2011

г.Владимир, мкр. Заключенский, ул. Центральная, д. 11а

Лист	2
Листов	3
Масштаб	1:200

10. ЭКСПЛИКАЦИЯ ПЛОЩАДЕЙ К ПОЭТАЖНЫМ ПЛАНАМ

Литера, Этаж	Номер и наименование помещения				Высота помещений, м	Площадь, кв.м						Примечание
	нежилого помещения, помещения общего пользования		части нежилого помещения (помещения)			Нежилых помещений			Открытые неотапливаемые платформенные элементы	Помещений общего пользования	Всего помещений здания	
	наименование/ назначение	№	наименование/ назначение	№		Общая	Основная	Вспомогательная				
1	2	3	4	5	6	7	8	9	10	11	12	13
А ----- полв			подсобное	1		19.8	-	19.8	-	-	19.8	
			подсобное	2		3.8	-	3.8	-	-	3.8	
			подсобное	3		19.4	-	19.4	-	-	19.4	
			подсобное	4		99.1	-	99.1	-	-	99.1	
			подсобное	5		14.7	-	14.7	-	-	14.7	
			подсобное	6		32.6	-	32.6	-	-	32.6	
			коридор	7		12.0	-	12.0	-	-	12.0	
			подсобное	8	✓	113.7	-	113.7	-	-	113.7	
			коридор	9	✓	55.0	-	55.0	-	-	55.0	
			подсобное	10		11.6	-	11.6	-	-	11.6	
			подсобное	11	✓	6.8	-	6.8	-	-	6.8	
			коридор	12	✓	14.9	-	14.9	-	-	14.9	
			подсобное	13		28.7	-	28.7	-	-	28.7	
			подсобное	14		1.3	-	1.3	-	-	1.3	
			подсобное	15		4.3	-	4.3	-	-	4.3	
			подсобное	16		4.3	-	4.3	-	-	4.3	
			подсобное	17	✓	59.4	-	59.4	-	-	59.4	
			туалет	18	✓	1.4	-	1.4	-	-	1.4	
			туалет	19	✓	1.4	-	1.4	-	-	1.4	
			коридор	20	✓	9.0	-	9.0	-	-	9.0	
			коридор	21	✓	3.8	-	3.8	-	-	3.8	
			коридор	22	✓	6.4	-	6.4	-	-	6.4	
			туалет	23	✓	1.0	-	1.0	-	-	1.0	
			туалет	24	✓	0.9	-	0.9	-	-	0.9	
			туалет	25	✓	1.0	-	1.0	-	-	1.0	
			туалет	26	✓	1.0	-	1.0	-	-	1.0	
			коридор	27		11.0	-	11.0	-	-	11.0	
			коридор	28		9.1	-	9.1	-	-	9.1	
			лестничная клетка	29		15.8	-	15.8	-	-	15.8	
			Итого:			560.2	-	560.2	-	-	560.2	
			Общая площадь помещения всего, по этажу:			560.2	-	560.2	-	-	560.2	
А ----- 1 эт.			тамбур	1		3.7	-	3.7	-	-	3.7	
			вестибюль	2		32.1	-	32.1	-	-	32.1	
			кабинет	3		10.6	10.6	-	-	-	10.6	
			кабинет	4		5.3	5.3	-	-	-	5.3	
			кабинет	5		12.6	12.6	-	-	-	12.6	
			кабинет	6		8.3	8.3	-	-	-	8.3	
			кабинет	7		8.6	8.6	-	-	-	8.6	
			кабинет	8		7.7	7.7	-	-	-	7.7	
			подсобное	9		4.1	-	4.1	-	-	4.1	
			коридор	10		15.9	-	15.9	-	-	15.9	
			кабинет	11		9.7	9.7	-	-	-	9.7	
			кабинет	12		11.6	11.6	-	-	-	11.6	
			кладовая	13		1.1	-	1.1	-	-	1.1	
			кладовая	14		1.2	-	1.2	-	-	1.2	
			туалет	15		1.7	-	1.7	-	-	1.7	
			коридор	16		2.8	-	2.8	-	-	2.8	
			кладовая	17		2.3	-	2.3	-	-	2.3	
			умывальник	18		1.4	-	1.4	-	-	1.4	
			туалет	19		1.2	-	1.2	-	-	1.2	

1	2	3	4	5	6	7	8	9	10	11	12	13
			подсобное	20		6.8	-	6.8	-	-	6.8	
			лестничная клетка	21		15.7	-	15.7	-	-	15.7	
			подсобное	22		10.3	-	10.3	-	-	10.3	
			коридор	23		16.2	-	16.2	-	-	16.2	
			тамбур	24		2.3	-	2.3	-	-	2.3	
			лаборатория	25		11.5	11.5	-	-	-	11.5	
			подсобное	26		5.4	-	5.4	-	-	5.4	
			тамбур	27		2.3	-	2.3	-	-	2.3	
			коридор	28		23.8	-	23.8	-	-	23.8	
			склад	29		11.8	11.8	-	-	-	11.8	
			склад	30		13.0	13.0	-	-	-	13.0	
			склад	31		10.5	10.5	-	-	-	10.5	
			подсобное	32		3.8	-	3.8	-	-	3.8	
			коридор	33		8.3	-	8.3	-	-	8.3	
			коридор	34		7.7	-	7.7	-	-	7.7	
			тамбур	35		2.9	-	2.9	-	-	2.9	
			кабинет	36		13.9	13.9	-	-	-	13.9	
			склад	37		47.2	47.2	-	-	-	47.2	
			коридор	38		3.4	-	3.4	-	-	3.4	
			умывальник	39		4.8	-	4.8	-	-	4.8	
			умывальник	40		2.1	-	2.1	-	-	2.1	
			туалет	41		1.1	-	1.1	-	-	1.1	
			санузел	42		3.8	-	3.8	-	-	3.8	
			холодильная камера	43		5.9	-	5.9	-	-	5.9	
			холодильная камера	44		6.1	-	6.1	-	-	6.1	
			торговый зал	45		57.4	57.4	-	-	-	57.4	
			тамбур	46		3.6	-	3.6	-	-	3.6	
			тамбур	47		3.6	-	3.6	-	-	3.6	
			торговый зал	48		48.7	48.7	-	-	-	48.7	
			лаборатория	49		9.4	9.4	-	-	-	9.4	
			лаборатория	50		6.9	6.9	-	-	-	6.9	
			лаборатория	51		3.8	3.8	-	-	-	3.8	
			туалет	52		0.8	-	0.8	-	-	0.8	
			умывальник	53		0.8	-	0.8	-	-	0.8	
			туалет	54		0.8	-	0.8	-	-	0.8	
			умывальник	55		0.9	-	0.9	-	-	0.9	
			всеступень	56		17.3	-	17.3	-	-	17.3	
			лестничная клетка	57		3.3	-	3.3	-	-	3.3	
			подсобное	58		11.0	-	11.0	-	-	11.0	
			Итого:			550.8	308.5	242.3	-	-	550.8	
			Общая площадь помещения всего, по этажу:			550.8	308.5	242.3	-	-	550.8	

А
2 эт.

кабинет	1		7.3	7.3	-	-	-	7.3	
кабинет	2		12.4	12.4	-	-	-	12.4	
кабинет	3		12.5	12.5	-	-	-	12.5	
кабинет	4		11.2	11.2	-	-	-	11.2	
кабинет	5		4.4	4.4	-	-	-	4.4	
коридор	6		34.2	-	34.2	-	-	34.2	
кабинет	7		17.6	17.6	-	-	-	17.6	
умывальник	8		4.4	-	4.4	-	-	4.4	
туалет	9		1.4	-	1.4	-	-	1.4	
подсобное	10		1.2	-	1.2	-	-	1.2	
коридор	11		2.1	-	2.1	-	-	2.1	
подсобное	12		3.7	-	3.7	-	-	3.7	
туалет	13		1.2	-	1.2	-	-	1.2	
подсобное	14		5.0	-	5.0	-	-	5.0	
подсобное	15		1.7	-	1.7	-	-	1.7	
подсобное	16		2.2	-	2.2	-	-	2.2	
кабинет	17		9.5	9.5	-	-	-	9.5	
санузел	18		2.6	-	2.6	-	-	2.6	
туалет	19		1.2	-	1.2	-	-	1.2	
умывальник	20		1.1	-	1.1	-	-	1.1	
коридор	21		1.1	-	1.1	-	-	1.1	
разделка	22		9.4	-	9.4	-	-	9.4	
лестничная клетка	23		3.4	-	3.4	-	-	3.4	

1	2	3	4	5	6	7	8	9	10	11	12	13
			процедурная	24		11.1	11.1	-	-	-	11.1	
			кабинет	25		13.3	13.3	-	-	-	13.3	
			кабинет	26		12.3	12.3	-	-	-	12.3	
			кабинет	27		11.4	11.4	-	-	-	11.4	
			кабинет	28		11.9	11.9	-	-	-	11.9	
			кабинет	29		14.9	14.9	-	-	-	14.9	
			умывальник	30		3.3	-	3.3	-	-	3.3	
			библиотека	31		54.9	54.9	-	-	-	54.9	
			библиотека	32		16.3	16.3	-	-	-	16.3	
			кабинет	33		8.0	8.0	-	-	-	8.0	
			регистратура	34		12.5	12.5	-	-	-	12.5	
			коридор	35		52.5	-	52.5	-	-	52.5	
			читальный зал	36		97.9	97.9	-	-	-	97.9	
			коридор	37		17.4	-	17.4	-	-	17.4	
			коридор	38		14.3	-	14.3	-	-	14.3	
			лестничная клетка	39		15.4	-	15.4	-	-	15.4	
			коридор	40		6.7	-	6.7	-	-	6.7	
			коридор	41		19.5	-	19.5	-	-	19.5	
			коридор	42		12.4	-	12.4	-	-	12.4	
			Итого:			556.8	339.4	217.4	-	-	556.8	
			Общая площадь помещений всего, по этажу:			556.8	339.4	217.4	-	-	556.8	
			Общая площадь помещений всего, по зданию:			1667.8	647.9	1019.9	-	-	1667.8	



СВИДЕТЕЛЬСТВО

О ГОСУДАРСТВЕННОЙ РЕГИСТРАЦИИ ПРАВА

Управление Федеральной службы государственной регистрации, кадастра и картографии по Владимирской области

Дата выдачи:

"19" октября 2012 года

Документы-основания: • Решение Владимирского городского Совета народных депутатов от 29.06.2005 №232

• Решение Суздальского районного Совета народных депутатов от 22.08.2005 №80

Субъект (субъекты) права: Муниципальное образование город Владимир.

Вид права: Собственность

Объект права: Нежилое здание, назначение: нежилое здание, 2 - этажный (подземных этажей - 1), общая площадь 1 667,8 кв.м, инв.№ 17:401:002:000145450, лит. АА1, адрес (местонахождение) объекта: Владимирская область, г Владимир, п Заглязьменский, ул Центральная, д. 11а

Кадастровый (или условный) номер: 33-33-01/097/2012-638

Существующие ограничения (обременения) права: не зарегистрировано

о чем в Едином государственном реестре прав на недвижимое имущество и сделок с ним "19" октября 2012 года сделана запись регистрации № 33-33-01/097/2012-638

Регистратор

Ловадия С. С.

М.П.




Серия 33 АЛ № 456890



100ММ

Литера	А
Этаж	
	1

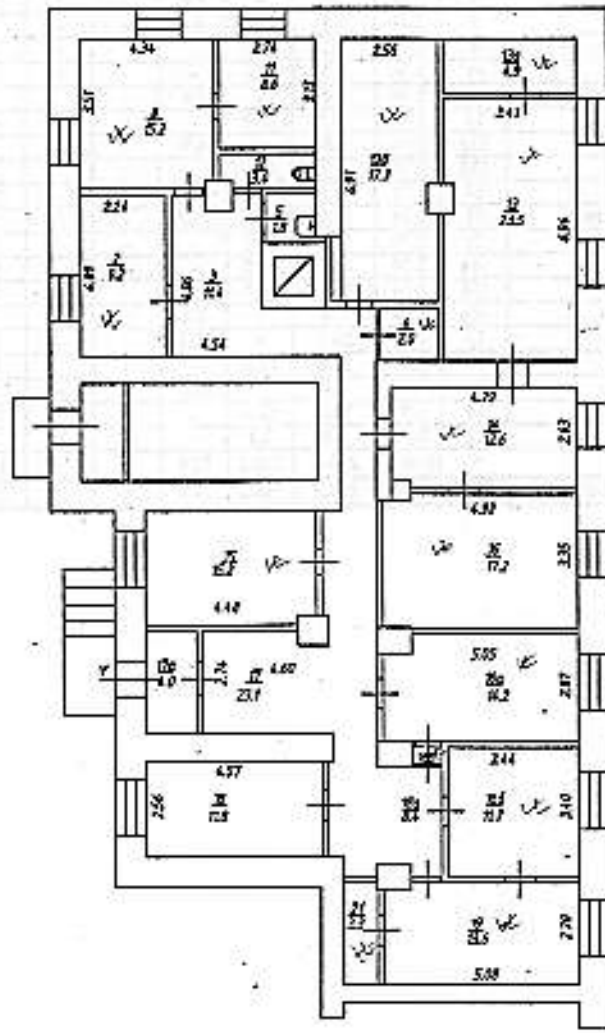

5. Экспликация

Литера, Этаж	Наименование помещений				Высота помещений, м	Площадь, кв.м						Примечание
	жилого помещения, помещений общего пользования		части нежилого помещения (помещения)			Нежилых помещений			Открытые незаплавленные пластмассовые элементы планировки здания	Помещения общего пользования	Всех помещений здания	
	наименование/ высказание	№	наименование/ высказание	№		Общие	Основной	Декоративных				
1	2	3	4	5	6	7	8	9	10	11	12	13
А 1 эт.	нежилое помещение	√	кабинет	2	2,74	9,2	9,2	-	-	-	9,2	
		-	коридор	3	2,74	11,4	-	11,4	-	-	11,4	
		-	подсобное	4	2,74	2,0	-	2,0	-	-	2,0	
		-	туалет	5	2,74	1,8	-	1,8	-	-	1,8	
		√	кабинет	8	2,74	15,2	15,2	-	-	-	15,2	
		√	кабинет	11	2,74	8,6	8,6	-	-	-	8,6	
		-	санузел	12	2,74	3,4	-	3,4	-	-	3,4	
		√	кабинет	13	2,74	23,5	23,5	-	-	-	23,5	
		√	подсобное	13а	2,74	4,9	-	4,9	-	-	4,9	
		√	кабинет	13б	2,74	17,3	17,3	-	-	-	17,3	
		√	кабинет	14	2,74	12,6	12,6	-	-	-	12,6	
		√	подсобное	15	2,74	15,2	-	15,2	-	-	15,2	
		√	кабинет	16	2,74	17,2	17,2	-	-	-	17,2	
		√	кабинет	16а	2,74	14,2	14,2	-	-	-	14,2	
		√	кабинет	16б	2,74	11,7	11,7	-	-	-	11,7	
		√	тамбур	16а	2,74	0,4	-	0,4	-	-	0,4	
		-	коридор	17	2,74	23,1	-	23,1	-	-	23,1	
		-	кабинет	18	2,74	11,8	11,8	-	-	-	11,8	
		-	коридор	18а	2,74	8,4	-	8,4	-	-	8,4	
		√	кабинет	19	2,74	13,6	13,6	-	-	-	13,6	
		√	кабинет	21	2,74	3,3	3,3	-	-	-	3,3	
Итого:						228,8	158,2	70,6	-	-	228,8	
Общая площадь помещений всего, по зданию:						228,8	158,2	70,6	-	-	228,8	



СВИДЕТЕЛЬСТВО

О ГОСУДАРСТВЕННОЙ РЕГИСТРАЦИИ ПРАВА

Управление Федеральной службы государственной регистрации,
кадастра и картографии по Владимирской области

Дата выдачи:

"23" января 2012 года

Документы-основания: • Решение малого Совета Владимирского областного Совета народных депутатов №187 от 16.07.1992

Субъект (субъекты) права: Муниципальное образование город Владимир

Вид права: Собственность

Объект права: Помещение V, назначение: нежилое, общая площадь 228,8 кв.м, этаж 1, номера на поэтажном плане №№2-5,8,11-19,21, адрес объекта: Владимирская область, г.Владимир, просп. Ленина, д.9

Кадастровый (или условный) номер: 33-33-01/009/2012-036

Существующие ограничения (обременения) права: не зарегистрировано

о чем в Едином государственном реестре прав на недвижимое имущество и сделок с ним "23" января 2012 года сделана запись регистрации № 33-33-01/009/2012-036

Регистратор

Тиханова Л. Н.



Серия 33 АЛ № 292205

