


4. поэтажный план

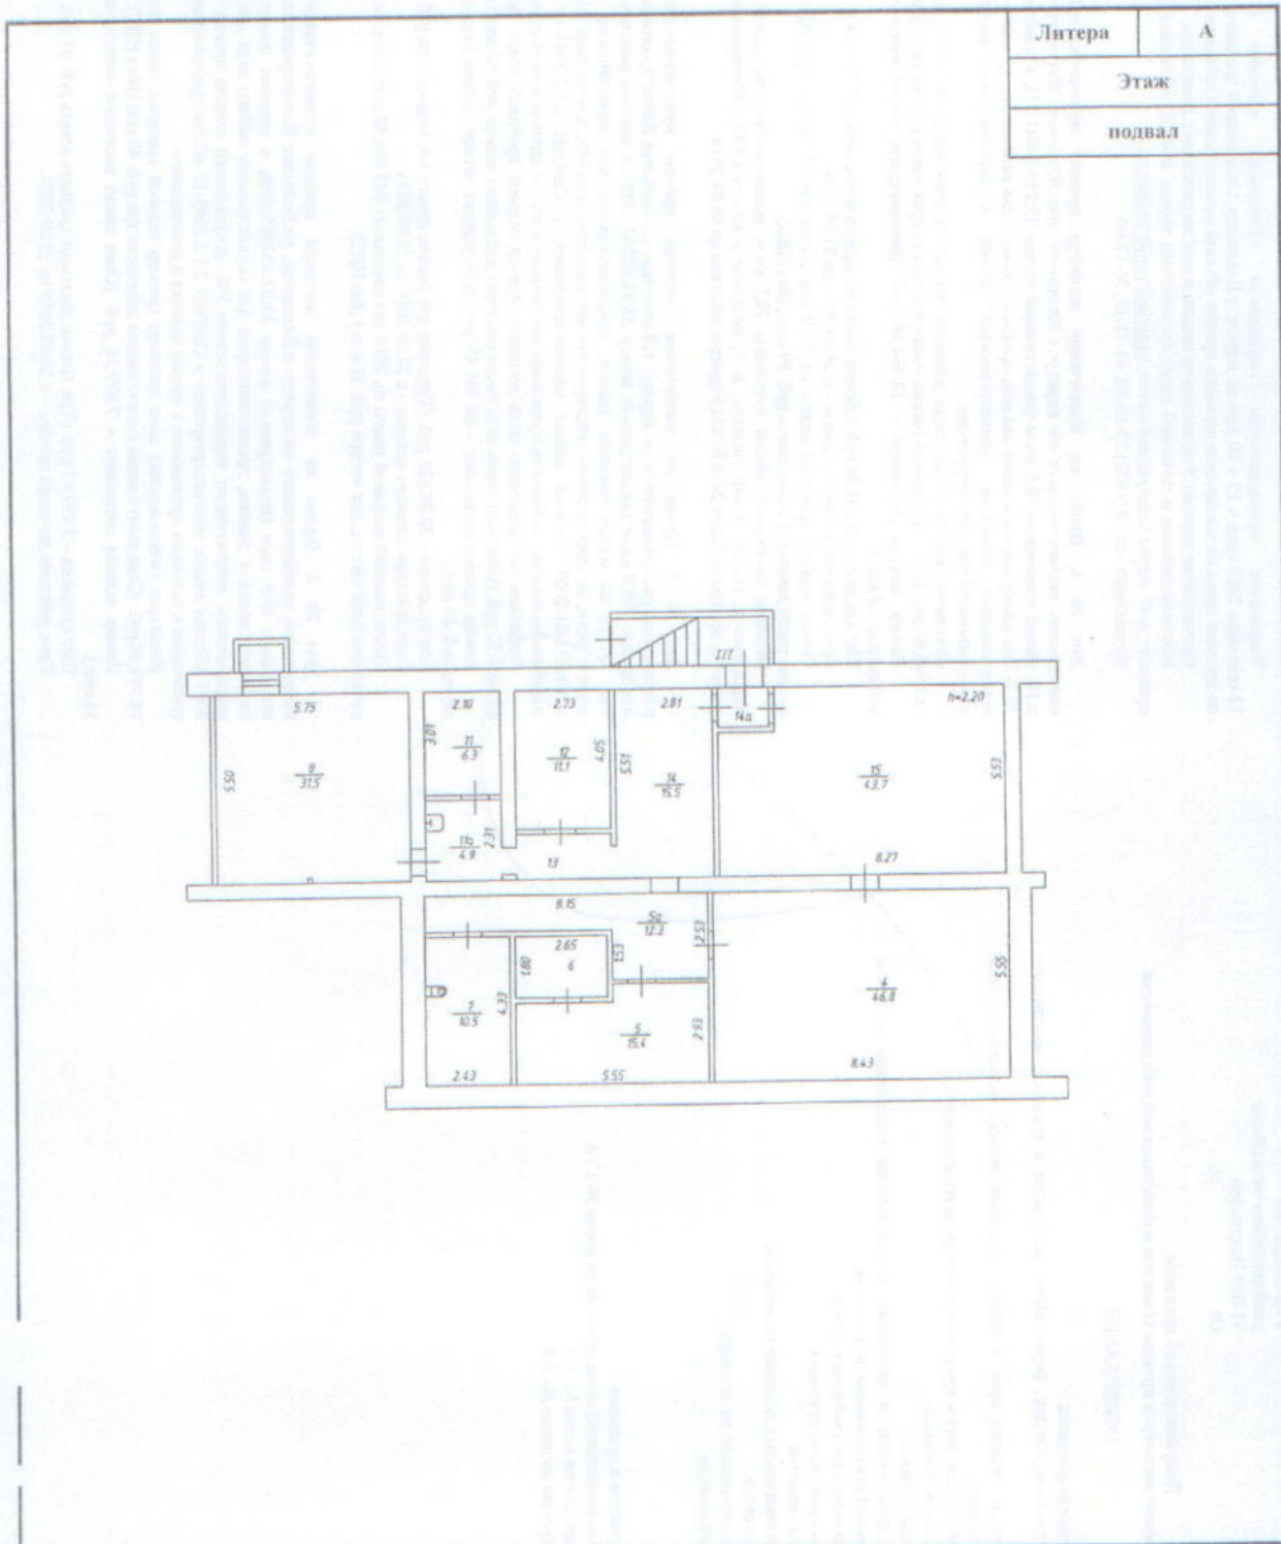

| | |
|--------|---|
| Литера | А |
| Этаж | |
| подвал | |

ФГУП "Ростехинвентаризация - Федеральное БТИ" Владимирский филиал
Поэтажный план

| | | | | | | |
|-----------------------|--------------------|--------------------|----------|--|---------|-------|
| Должность | Фамилия И.О. | Подпись | Дата | Адрес: г. Владимир, ул.Добролюбовская, д. 205 | Лист | 1 |
| И.о. начальника ОТИОН | Иваненко Е. А. | <i>[Signature]</i> | 10.09.14 | | Листов | 1 |
| Руководитель группы | Иваненко Е. А. | <i>[Signature]</i> | | | Масштаб | 1:200 |
| Техник-инвентаризатор | Налоговацкая Е. С. | <i>[Signature]</i> | | | | |

5. Экспликация

| Литера, Этаж | Номер и наименование помещения | | | | Высота помещений, м | Площадь, кв.м | | | | | | Примечание | | | |
|----------------------|--|-----|--|-----|------------------------|-------------------|----------|-----------------|---|---------------------------------|-----------------------|------------|----------|--------------|--|
| | нежилого помещения, помещений общего пользования | | части нежилого помещения (помещения) | | | Нежилых помещений | | | Открытые незастекленные планировочные элементы | Помещений общего пользования | Всех помещений здания | | | | |
| | наименование/ назначение | № | наименование/ назначение | № | | Общая | Основная | Вспомогательная | | | | | | | |
| | | | | | | | | | 10 | 11 | 12 | | | | |
| 1 | 2 | 3 | 4 | 5 | 6 | 7 | 8 | 9 | 10 | 11 | 12 | 13 | | | |
| А ----- подвал | нежилое | III | склад | 4 | 2.20 | 46.8 | 46.8 | - | - | - | 46.8 | | | | |
| | | | служебное | 5 | 2.76 | 15.4 | - | 15.4 | - | - | 15.4 | | | | |
| | | | коридор | 5a | 2.76 | 12.3 | - | 12.3 | - | - | 12.3 | | | | |
| | | | служебное | 6 | 2.76 | 4.8 | - | 4.8 | - | - | 4.8 | | | | |
| | | | служебное | 7 | 2.76 | 10.5 | - | 10.5 | - | - | 10.5 | | | | |
| | | | тепловой узел | 8 | 2.20 | 31.5 | - | 31.5 | - | - | 31.5 | | | | |
| | | | служебное | 11 | 2.20 | 6.3 | - | 6.3 | - | - | 6.3 | | | | |
| | | | служебное | 11a | 2.20 | 4.9 | - | 4.9 | - | - | 4.9 | | | | |
| | | | электрощитовая | 12 | 2.76 | 11.1 | - | 11.1 | - | - | 11.1 | | | | |
| | | | коридор | 13 | 2.20 | 3.4 | - | 3.4 | - | - | 3.4 | | | | |
| | | | служебное | 14 | 2.20 | 15.5 | - | 15.5 | - | - | 15.5 | | | | |
| | | | коридор | 14a | 2.20 | 1.8 | - | 1.8 | - | - | 1.8 | | | | |
| | | | склад | 15 | 2.76 | 43.7 | 43.7 | - | - | - | 43.7 | | | | |
| | | | Итого: | | | | | | 208.0 | 90.5 | 117.5 | - | - | 208.0 | |