


4. поэтажный план

1:200

Литера	А
Этаж	
цокольный	

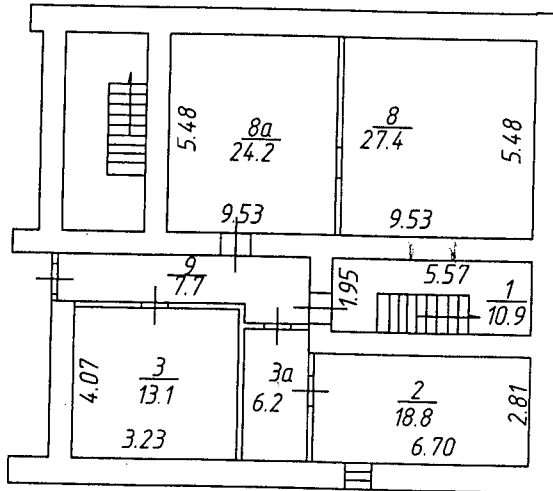


к. 8, 8а

Закреплен
26.08.2011

ФГУП "Ростехинвентаризация - Федеральное БТИ" Владимирский филиал

Поэтажный план

Должность	Фамилия И.О.	Подпись	Дата	Адрес: г. Владимир, ул. Сакко и Ванцетти, д. 39	Лист	1
И.о. начальника отдела ТИОН	Шуралёв Е.И.	<i>[Signature]</i>	16.08.2011		Листов	1
руководитель группы	Заворотная Н.В.	<i>[Signature]</i>			Масштаб	1:100(1:200)
Техник-инвентаризатор	Ларина А. Н.	<i>[Signature]</i>				

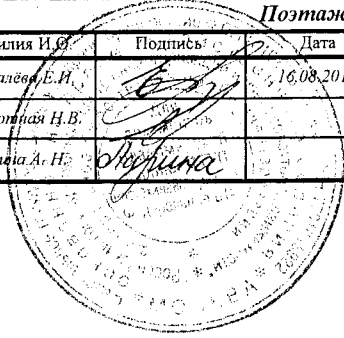

Экспликация к поэтажному плану здания (строения)


положенного в городе **Владимир** по ул **Сакко и Ванцетти**

дом № **39**

Литера по плану	Этажи (начиная с I-го этажа и кончая метонимом) и помещения (квартиры, торговые, складского и т.п.)	Номер по плану помещения	Назначение частей помещения: жилая комната, канцелярское помещение, классная комната, кухня, коридор и т.п.	Площадь по внутреннему обмеру в кв.м.						Итого по помещению, этажу, строению	Высота помещений по внутреннему обмеру	Площадь балконов и лоджий	Самовольно перестроенная и возведенная
				в том числе				под помещения					
				Торговая				Канцелярская					
основная	вспомогательная	основная	вспомогательная	основная	вспомогательная								
A	цокольный	1	лестничная клетка										
		2	склад						10.9	10.9	3.63		
		3	торговый зал	13.1					18.8	18.8			
		3а	склад							13.1			
		8	архив						6.2	6.2			
		8а	архив						27.4	27.4			27.4
		9	коридор						24.2	24.2			24.2
									7.7	7.7			

Постоянный план
строения №1, "А"
владимир ул. Гастелло
ком. № 3 квартал _____ Уч-к _____

План, 7-го этажа

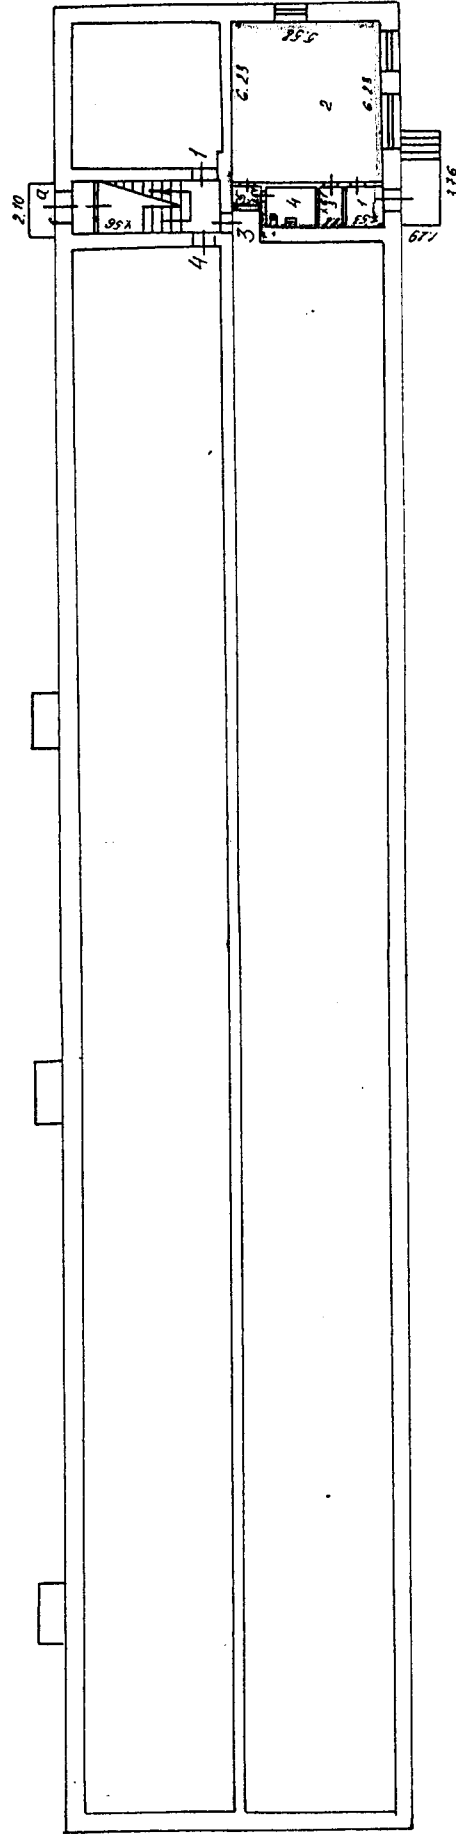

по состоянию на 30.11.99г




3 12 1999

Масштаб 1:200

VI. Экспликация к плану строений

Пос. Гостелло улица, дом № 3
Октябрьский район, квартал № _____

Дата записей	Литер по плану	Этаж, начиная с подвала и кончая мезонином	№ кв. квартир. тор- говых, складских и пр. помещений	№ кв. комнат, ку- хонь, коридоров и пр. помещений	Назначение по- мещения: жилое, контора, магазин, ванная, коридор, кухня и прочая	Площадь по внутреннему обмеру кв. метров																			
						общая полезная	учрежд.		основная	вспомогат.	основная	вспомогат.	основная	вспомогат.											
							основная	вспомогат.																	
3.12.99г	А	I	2	1	Прихожая	2.5		2.5																	
				2	Учрежд.	34.8	34.8																		
				3	Шкаф	1.3		1.3																	
				4	Туалет	2.9		2.9																	
				5	Прихожая	1.0		1.0																	
					Итого:	42.5	34.8	7.7																	2.15
					Исполнил: <i>С.С. Сорокина</i>																				
					Бригадир: <i>С.С. Сорокина</i>																				

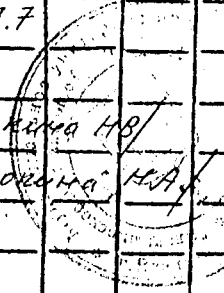


Позтажны план
 строения лит. "А"
 г. Владимир ул. Судогодское шоссе
 д. № 51 кв. _____ уч. _____

КОПИЯ

План "I" этажа

На возведение или перестройку
 к. № 268 и перестройку
 к. 19, 29, 30, 31 дата
 разрешения № _____ пре. Серево
 Дата 09.12.03 Подпись Шаханов

Инж. Г. Ринсфард
 09.12.03

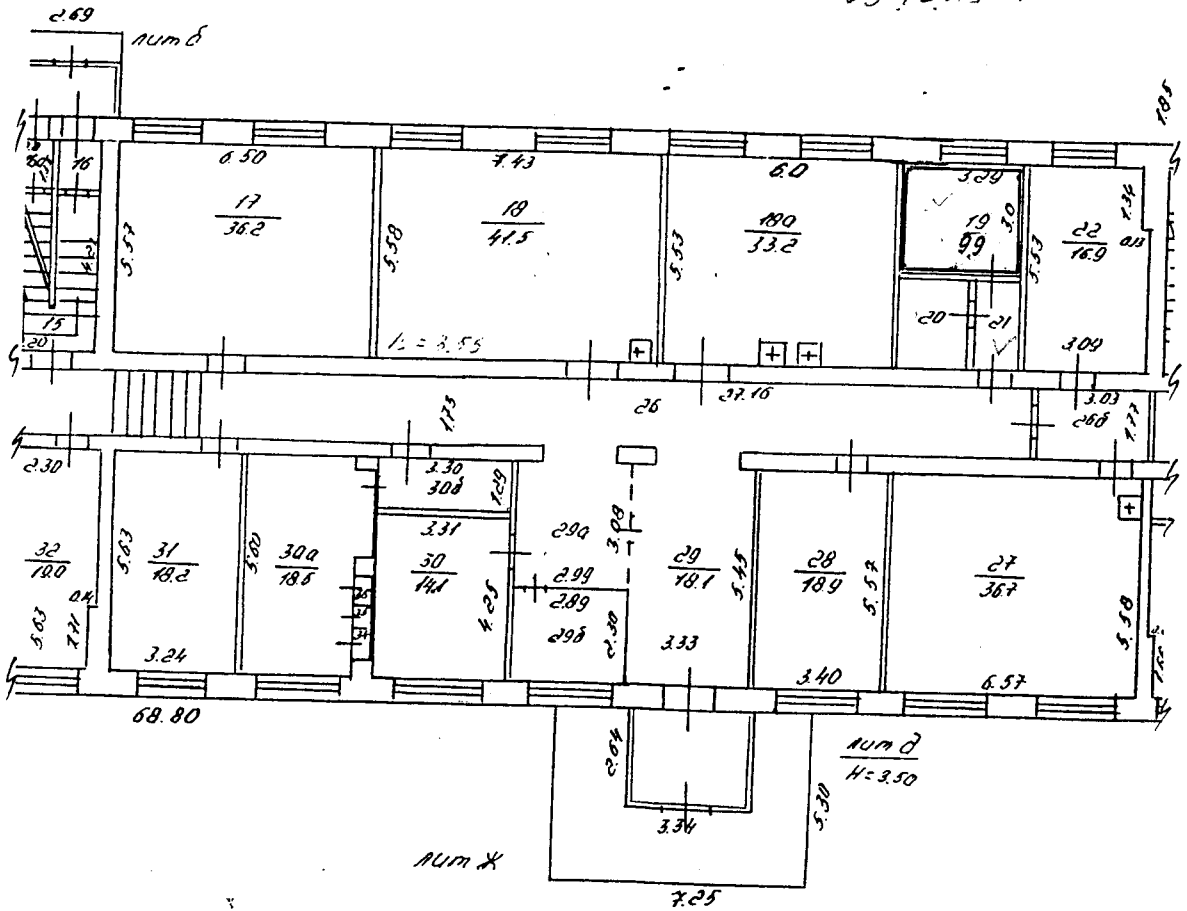

По состоянию на 09.12.03

"09" 12 2003 г. Работу выполнил Шаханов

Масштаб 1:200

Руководитель группы Ринсфард