


План этажа (части этажа), план объекта недвижимости (части объекта недвижимости)

I Этаж

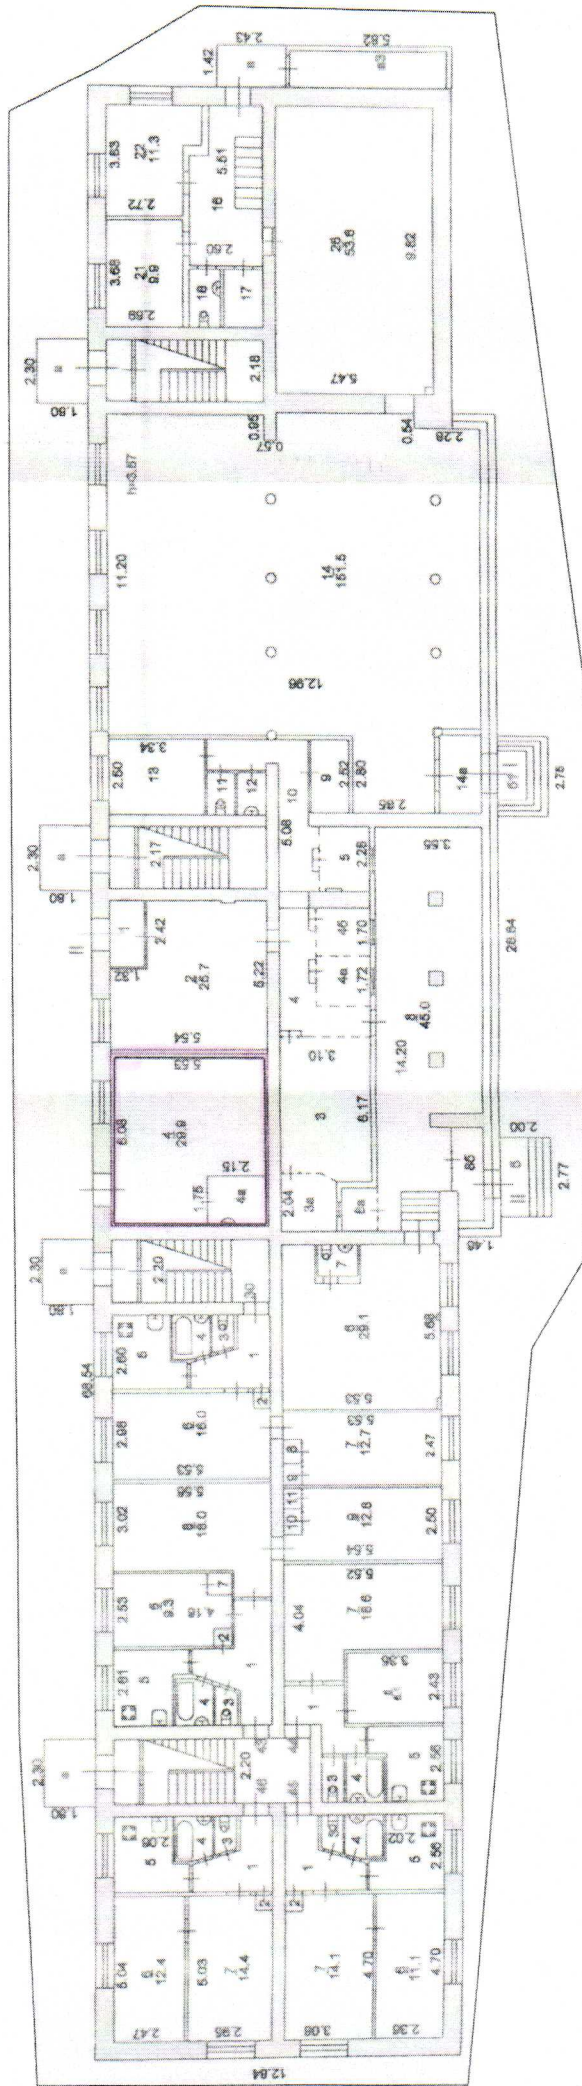

Условные обозначения:

--- граница образованного помещения

- стена с окном и дверью

--- линейный размер (м)

- номер площадь помещения (кв. м.)

2.37

4

14.1

5. Экспликация

Номер и наименование помещения				Высота помещений, м	Площадь, кв.м						Примечание	
нежилого помещения, помещения общего пользования		части нежилого помещения (помещения)			Нежилых помещений			Открытые неотапливаемые планировочные элементы	Помещений общего пользования	Всех помещений здания		
наименование/ назначение	№	наименование/ назначение	№		Общая	Основная	Вспомогательная					
2	3	4	5	6	7	8	9	10	11	12	13	
I	I	лестница	1	2,76	2,3	-	2,3	-	-	2,3		
		подсобное	2	2,76	30,8	-	30,8	-	-	30,8		
		склад	3	2,76	55,0	55,0	-	-	-	55,0		
		подсобное	3а	2,76	6,5	-	6,5	-	-	6,5		
		склад	4	2,76	46,8	46,8	-	-	-	46,8		
		служебное	5	2,76	27,8	-	27,8	-	-	27,8		
		служебное	6	2,76	4,8	-	4,8	-	-	4,8		
		служебное	7	2,76	10,5	-	10,5	-	-	10,5		
		тепловой узел	8	2,76	31,5	-	31,5	-	-	31,5		
		служебное	11	2,76	11,4	-	11,4	-	-	11,4		
		электронитговая	12	2,76	11,1	-	11,1	-	-	11,1		
		коридор	13	2,76	3,4	-	3,4	-	-	3,4		
		служебное	14	2,76	17,3	-	17,3	-	-	17,3		
		склад	15	2,76	43,7	43,7	-	-	-	43,7		
		Итого:					302,9	145,5	157,4	-	-	302,9
Общая площадь помещения всего, по этажу:					302,9	145,5	157,4	-	-	302,9		
		торговый зал	4	2,56	29,9	29,9	-	-	-	29,9		
		служебное	4а	2,56	3,5	-	3,5	-	-	3,5		
		Итого:					33,4	29,9	3,5	-	-	33,4
Итого:												
нежилое помещение	I	торговый зал	14	2,56	151,5	151,5	-	-	-	151,5		
		тамбур	14а	2,56	4,0	-	4,0	-	-	4,0		
		коридор	16	2,56	11,5	-	11,5	-	-	11,5		
		мощная	17	2,56	2,6	-	2,6	-	-	2,6		
		санузел	18	2,56	2,2	-	2,2	-	-	2,2		
		кабинет	21	2,56	9,9	9,9	-	-	-	9,9		
		склад	22	2,56	11,3	11,3	-	-	-	11,3		
		торговый зал	26	2,56	53,6	53,6	-	-	-	53,6		
		Итого:					246,6	226,3	20,3	-	-	246,6
		сберкасса	II	тамбур	1		2,5	-	2,5	-	-	2,5
подсобное	2				25,7	-	25,7	-	-	25,7		
кабинет	3				18,6	18,6	-	-	-	18,6		
кабинет	3а				1,8	1,8	-	-	-	1,8		
коридор	4				7,2	-	7,2	-	-	7,2		
касса	4а				3,3	3,3	-	-	-	3,3		
касса	4б				3,2	3,2	-	-	-	3,2		
касса	5				4,0	4,0	-	-	-	4,0		
кабинет	6				29,1	29,1	-	-	-	29,1		
санузел	7				1,6	-	1,6	-	-	1,6		
клиентский зал	8				45,0	45,0	-	-	-	45,0		
кабинет	8а				1,6	1,6	-	-	-	1,6		
тамбур	8б				4,1	-	4,1	-	-	4,1		
архив	9		3,5	3,5	-	-	-	3,5				
коридор	10		8,4	-	8,4	-	-	8,4				
санузел	11		1,3	-	1,3	-	-	1,3				
санузел	12		1,4	-	1,4	-	-	1,4				
сейфовая комната	13		8,4	8,4	-	-	-	8,4				
Итого:					170,7	118,5	52,2	-	-	170,7		
Общая площадь помещения всего, по этажу:					450,7	374,7	76,0	-	-	450,7		