


Схема расположения границ публичного сервитута

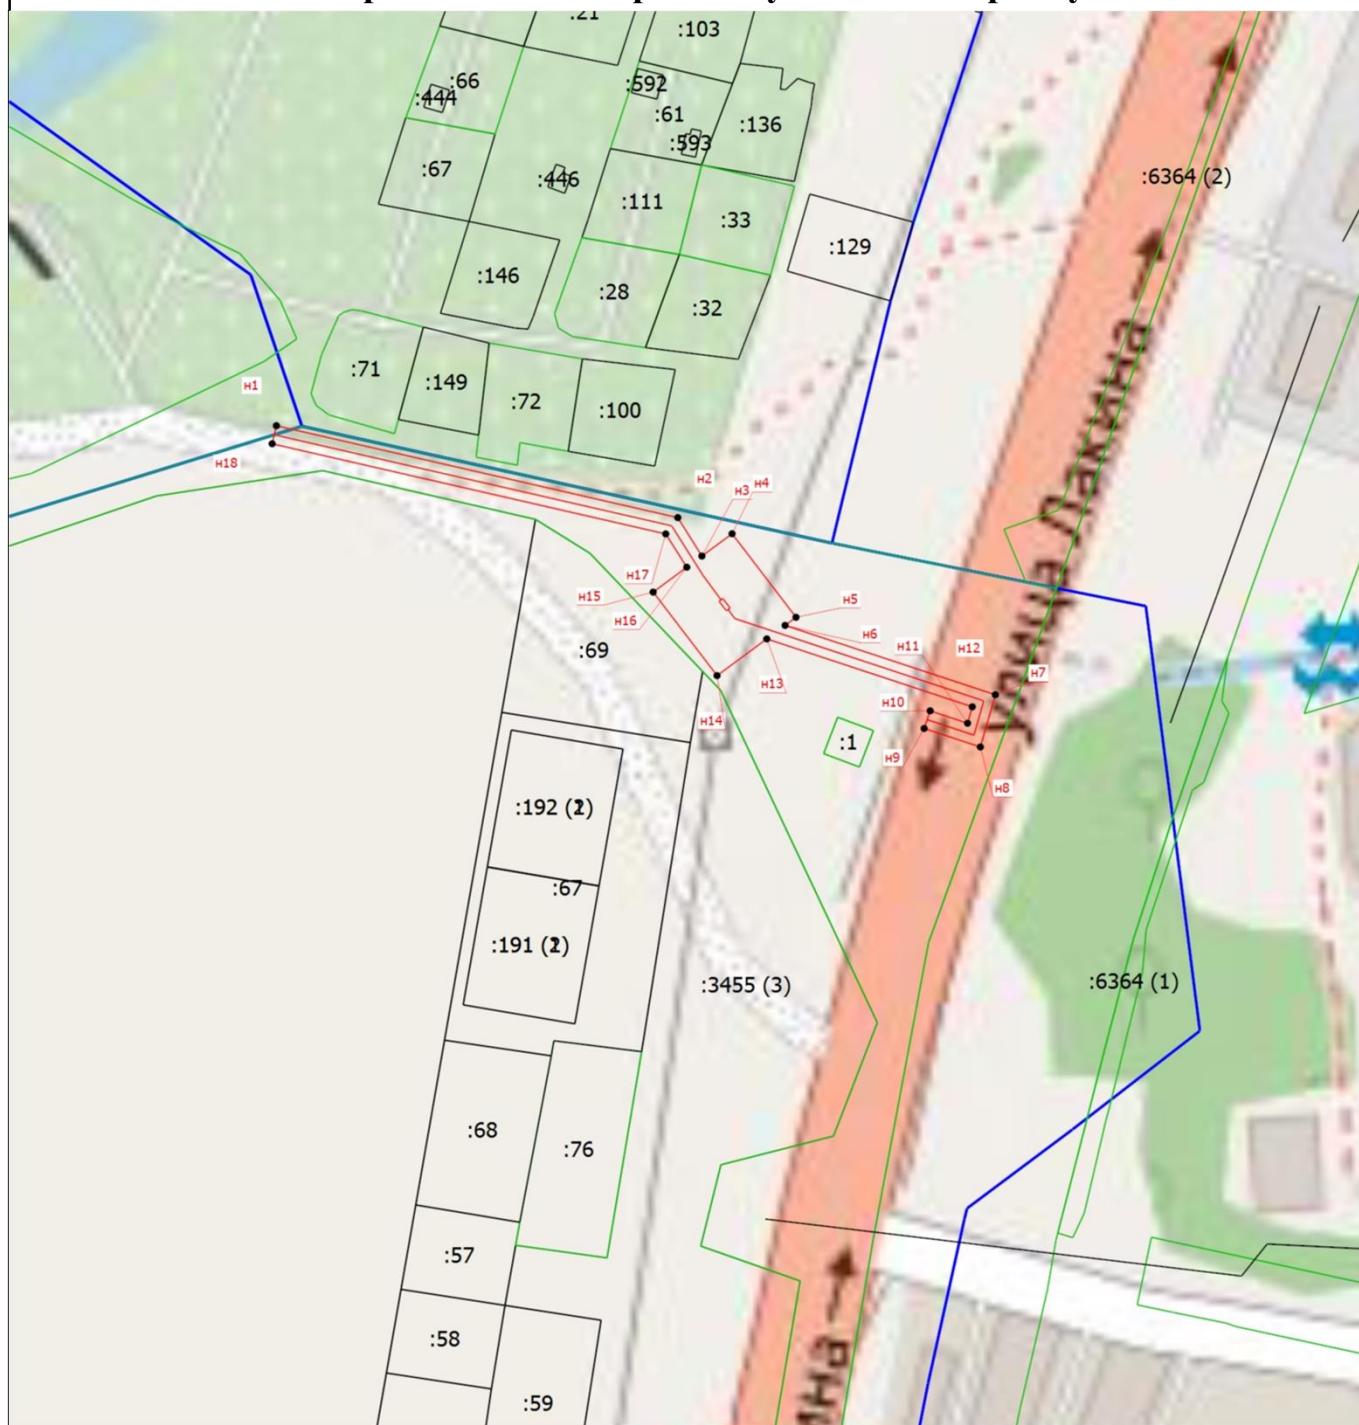

Условные обозначения

•

H1

:1

- Характерная точка границы, сведения о которой позволяют однозначно определить ее положение на местности

- Обозначение новой характерной точки

- Cadaстровый номер земельного участка

- Граница публичного сервитута

- Граница земельного участка

- Граница кадастрового квартала



Подпись _____

Дата "01" августа 2025 г.

Место для оттиска печати (при наличии) лица, составившего описание местоположения границ объекта