

КАДАСТРОВЫЙ ПАСПОРТ помещения

Лист № 1 всего листов 3
Дата 30.11.2012

Кадастровый номер _____
Инвентарный номер (ранее присвоенный учетный номер) 17:401:001:007811970:0001:20000

1. Описание объекта недвижимого имущества

1.1. Кадастровый номер здания (сооружения), в котором расположено помещение _____

1.2. Этаж (этажи), на котором расположено помещение _____ 2,3

1.3. Общая площадь помещения _____ 465.2 кв.м

1.4. Адрес (местоположение):

Субъект Российской Федерации	Владимирская область	
Район		
Муниципальное образование	тип	город
	наименование	Владимир
Населенный пункт	тип	
	наименование	
Улица (проспект, переулок и т.д.)	тип	улица
	наименование	Большая Московская
Номер дома	40	
Номер корпуса		
Номер строения		
Литера	AA1A2	
Номер помещения (квартиры)		
Иное описание местоположения		

1.5. Назначение помещения _____ нежилое
(жилое, нежилое)

1.6. Вид помещения в многоквартирном доме _____
(комната, квартира)

1.7. Номер помещения на поэтажном плане _____
1,1а,16,2-8,8а,9,9а,10,10а,10б,11,11а,12,12а,12б,13,13а,14,15,15а,16-2б - 2 эт, 1,1а,2-6,8,10-15,17 - 3 эт.

1.8. Предыдущие кадастровые (условные) номера объекта недвижимого имущества:

1.9. Примечание:
Разрешение на перепланировку к. 1,1а,2,3,6,8,11,15 - 3 этаж не предъявлено.

1.10 ФГУП "РОСТЕХИНВЕНТАРИЗАЦИЯ - ФЕДЕРАЛЬНОЕ УЧРЕЖДЕНИЕ" Владимирский филиал
Свидетельство об аккредитации № 000364 от 14.12.2007 г.

и.о. начальника ОТИОН
(полное наименование должности)
исп. Агеева А. А.
рук. гр. Заворотная Н. В.



Сазанова Ю.В.
(инициалы, фамилия)


КАДАСТРОВЫЙ ПАСПОРТ ПОМЕЩЕНИЯ

Лист № 2 всего листов 3

Кадастровый номер _____

Инвентарный номер (разве присвоенный учетный номер) 17:401:001:007811970:0001:20000

2. План расположения помещения на 2 этаже

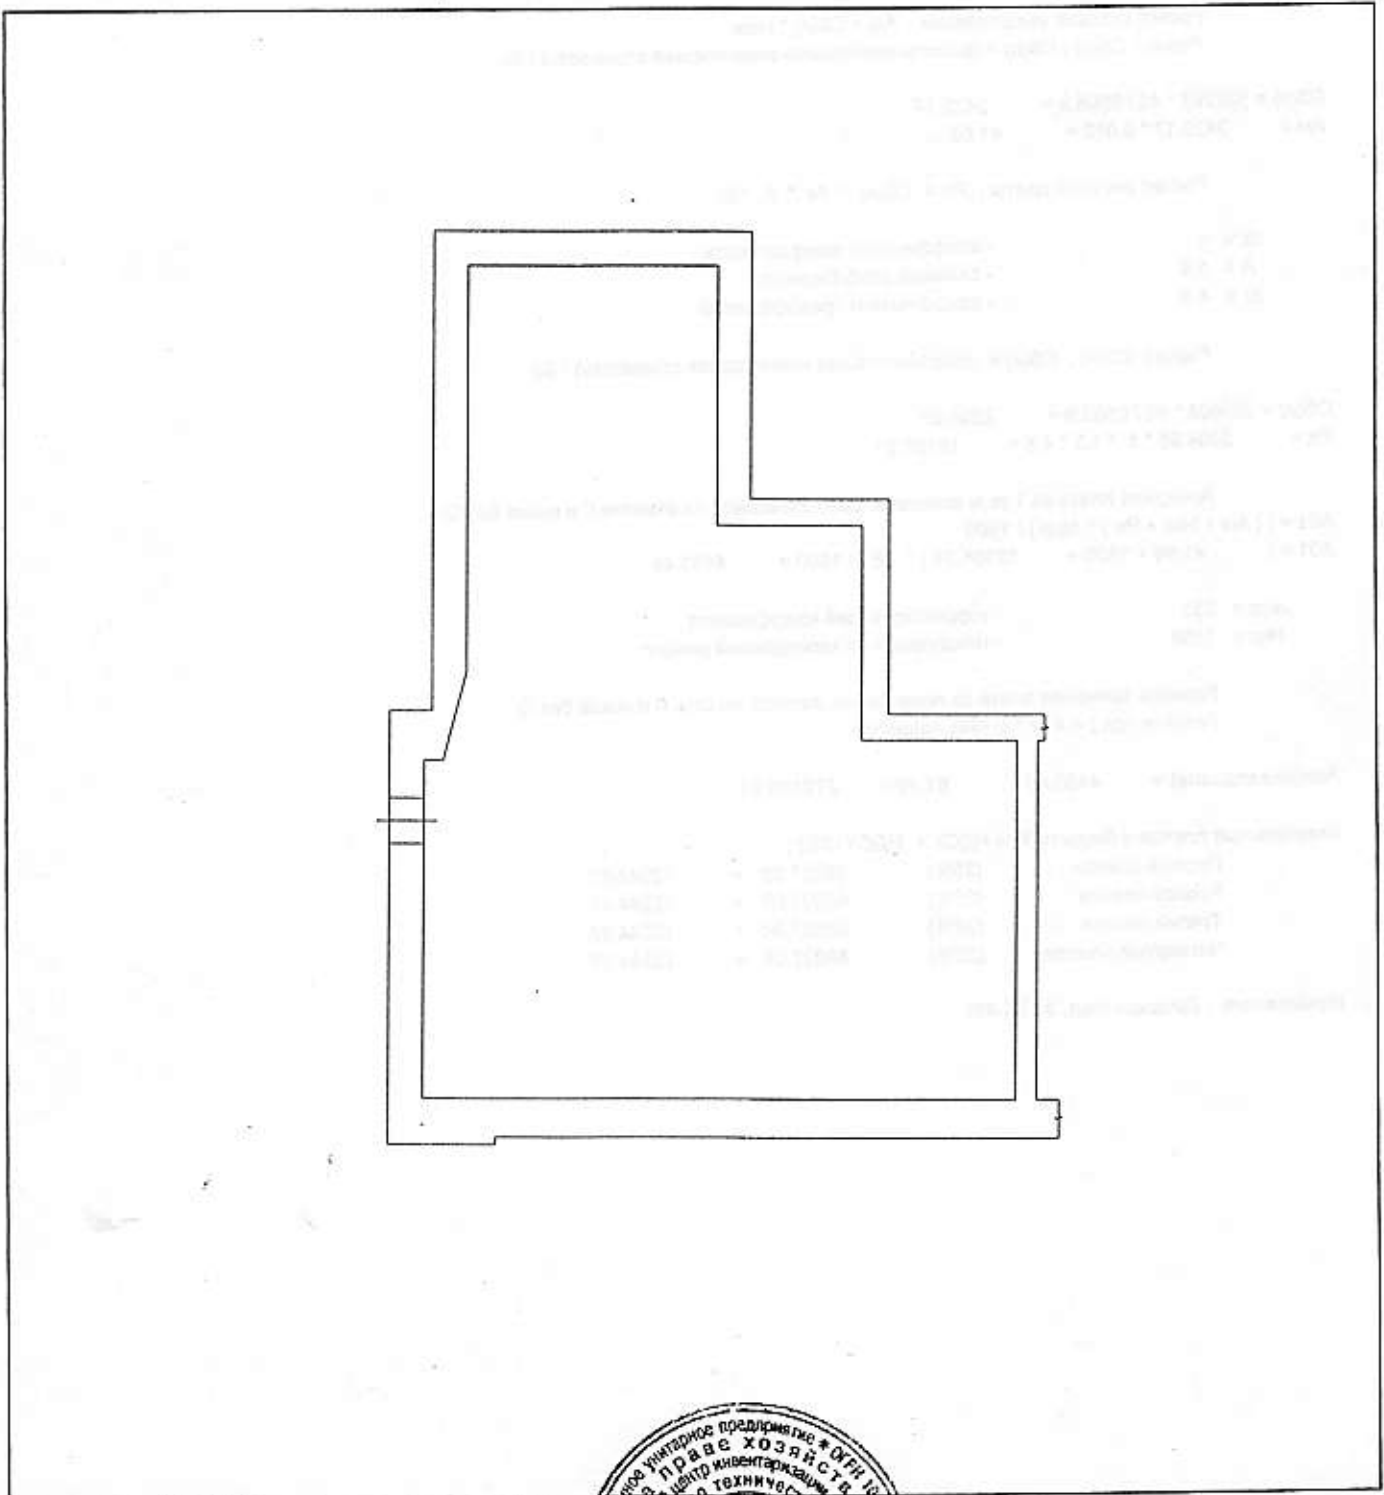

Масшта 1: 200

и.о. начальника ОТИОН
(полное наименование должности)



Сазанова Ю.В.
(инициалы, фамилия)

КАДАСТРОВЫЙ ПАСПОРТ ПОМЕЩЕНИЯ


Лист № 3 всего листов 3

Кадастровый номер _____

Инвентарный номер (ранее присвоенный учетный номер) _____

17:401:001:007811970:0001:20000

2. План расположения помещения на 3 этаже

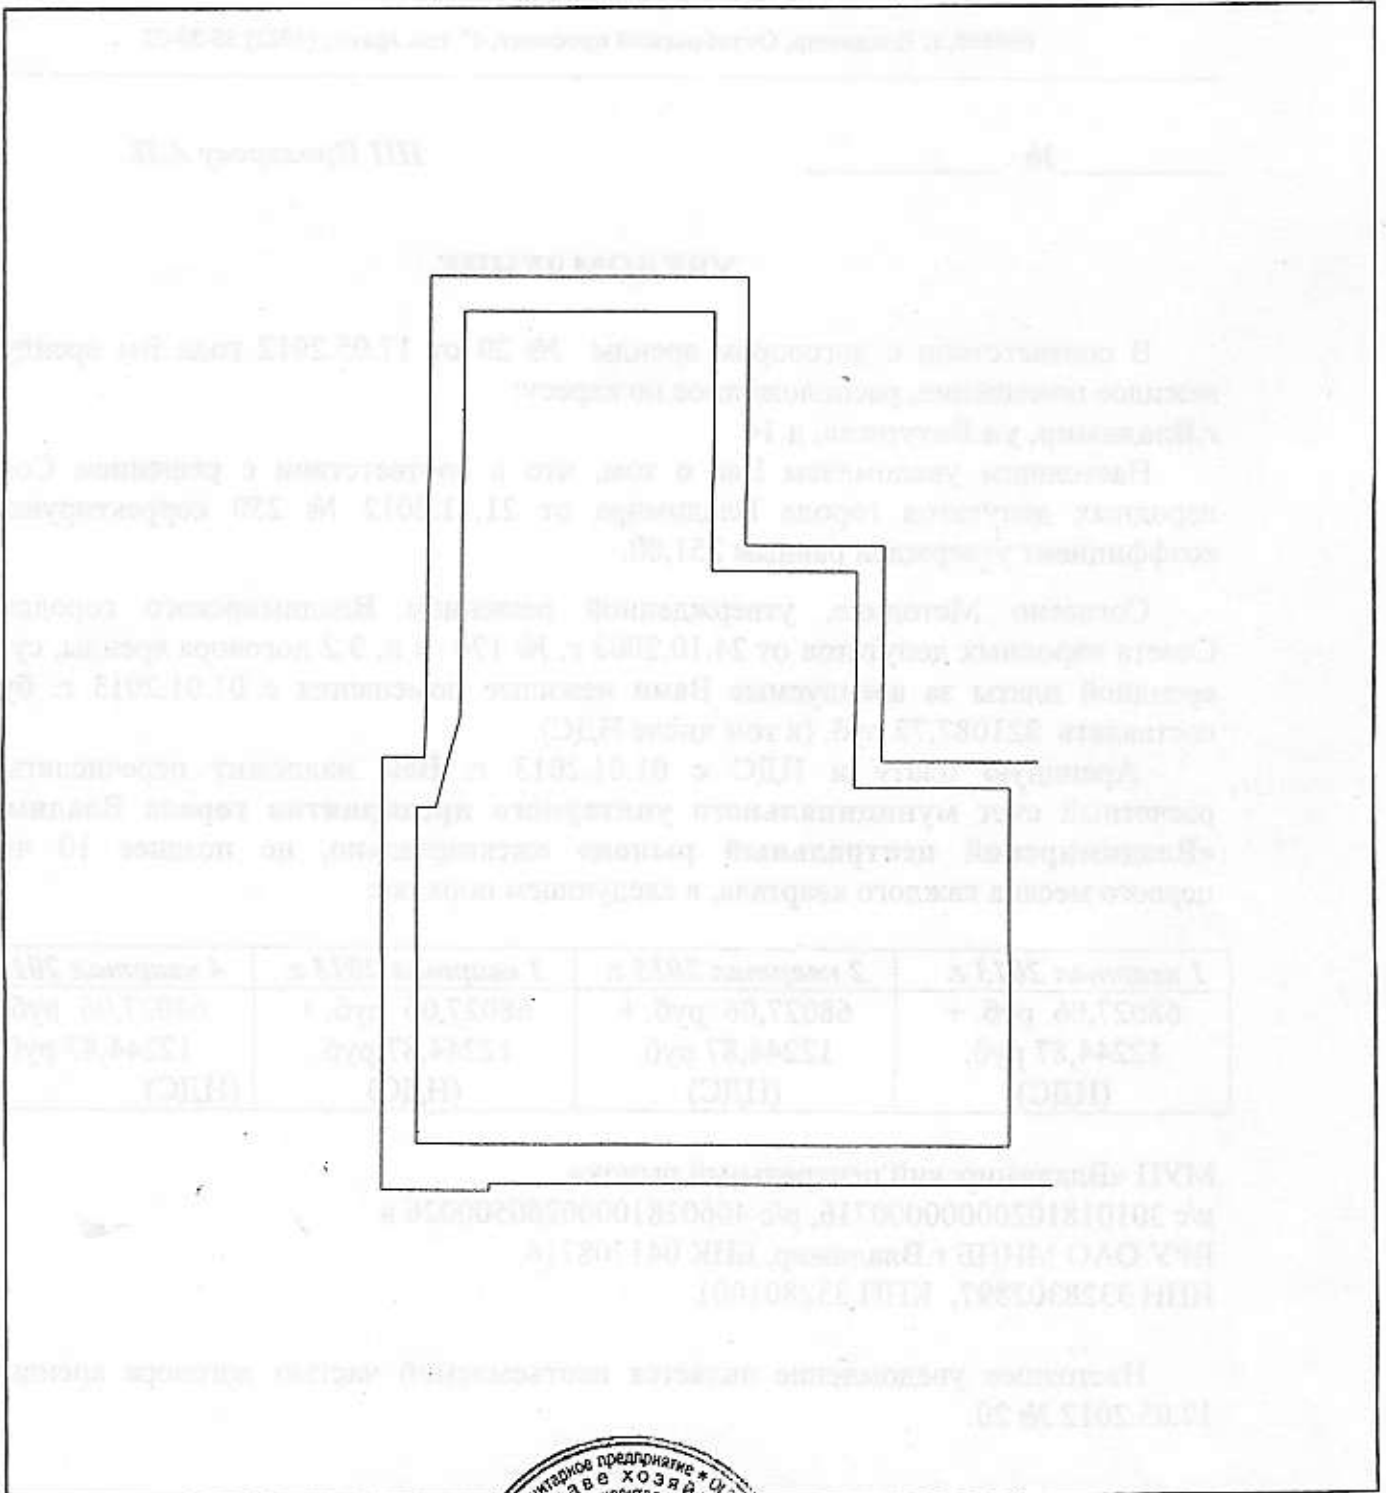

Масшта 1: 200

и.о. начальника ОТИОН
(полное наименование должности)



Сазанова Ю.В.
(инициалы, фамилия)